


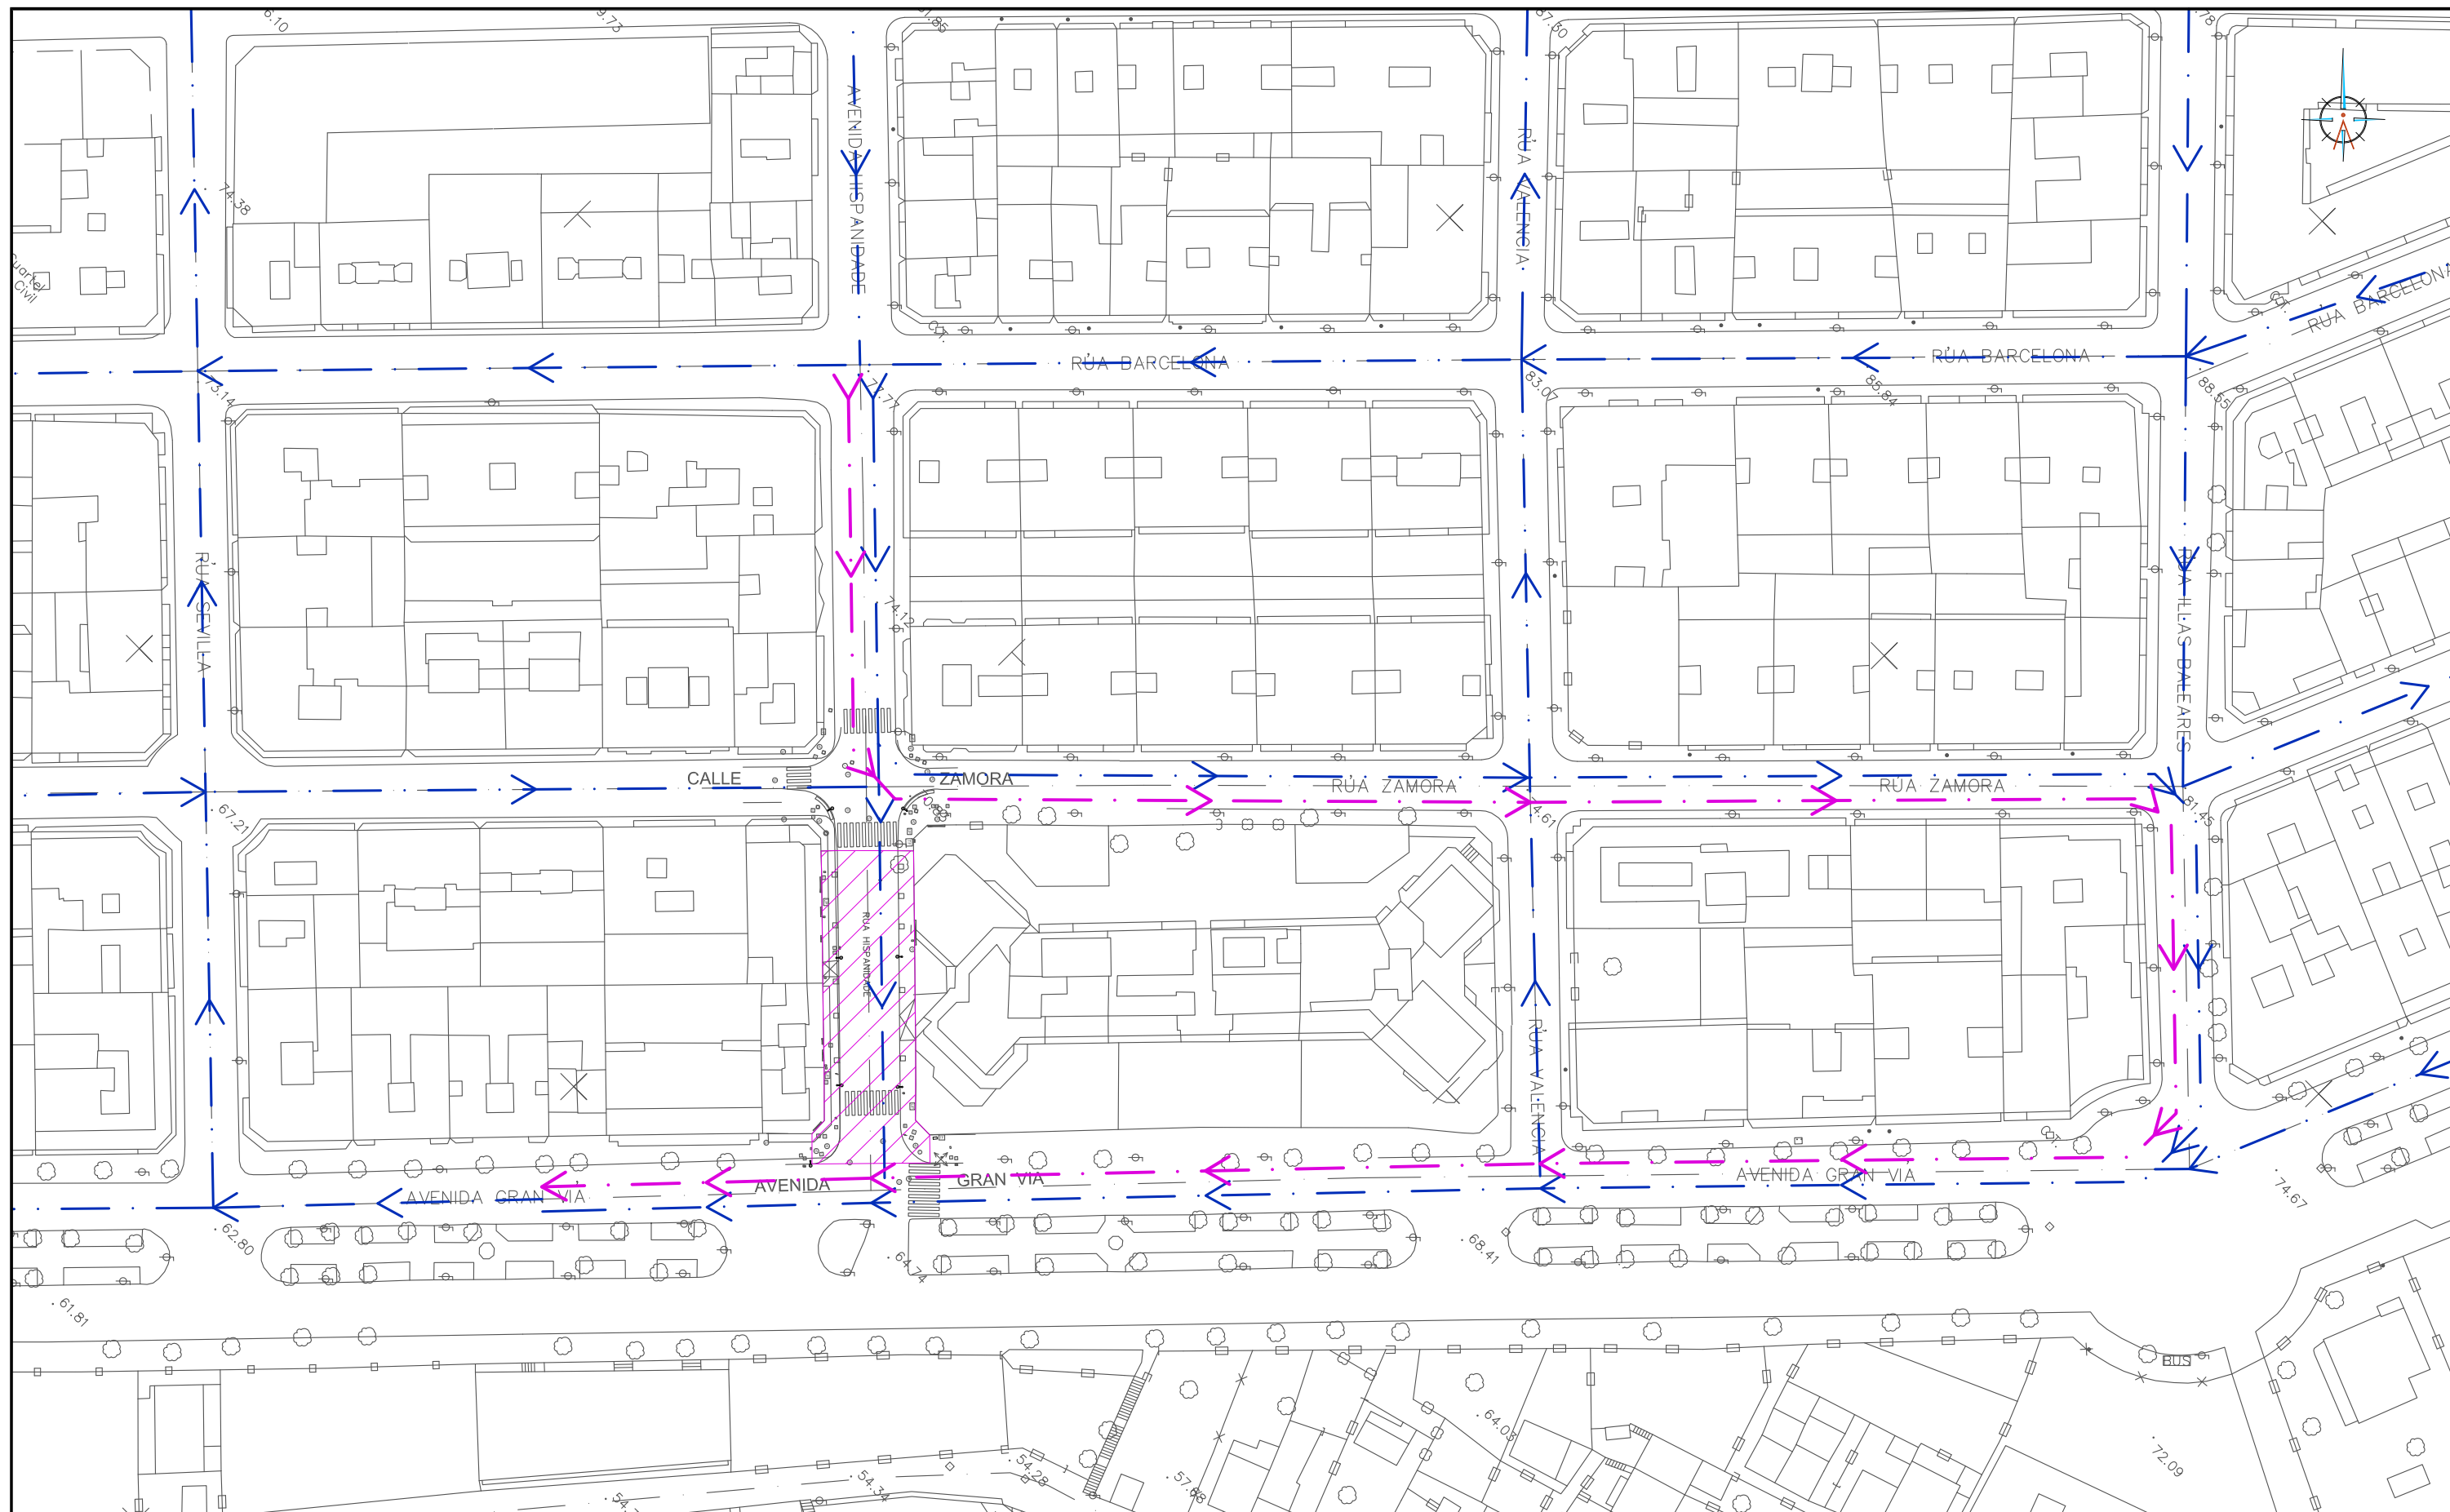

LEYENDA

- SENTIDO ACTUAL DE CIRCULACIÓN
- TRAMO EN OBRAS
- DESVÍO DEL TRÁFICO

Proyecto
HUMANIZACIÓN AVDA. HISPANIDAD
(ENTRE GRAN VÍA Y ZAMORA)
VIGO (PONTEVEDRA)

Abril 2013

CONCELLERÍA
DE
FOMENTO

CONCELLO
DE VIGO




PLANO nº **A-12**

**SOLUCIONES AL
TRÁFICO DURANTE LAS
OBRAS**

ESCALA

E: 1/1.000

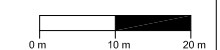

DIRECTOR DEL PROYECTO

Alvaro Crespo Casal

EQUIPO REDACTOR

María Ferreira Núñez
Ingeniera de Caminos

ingenia
proyectos técnicos