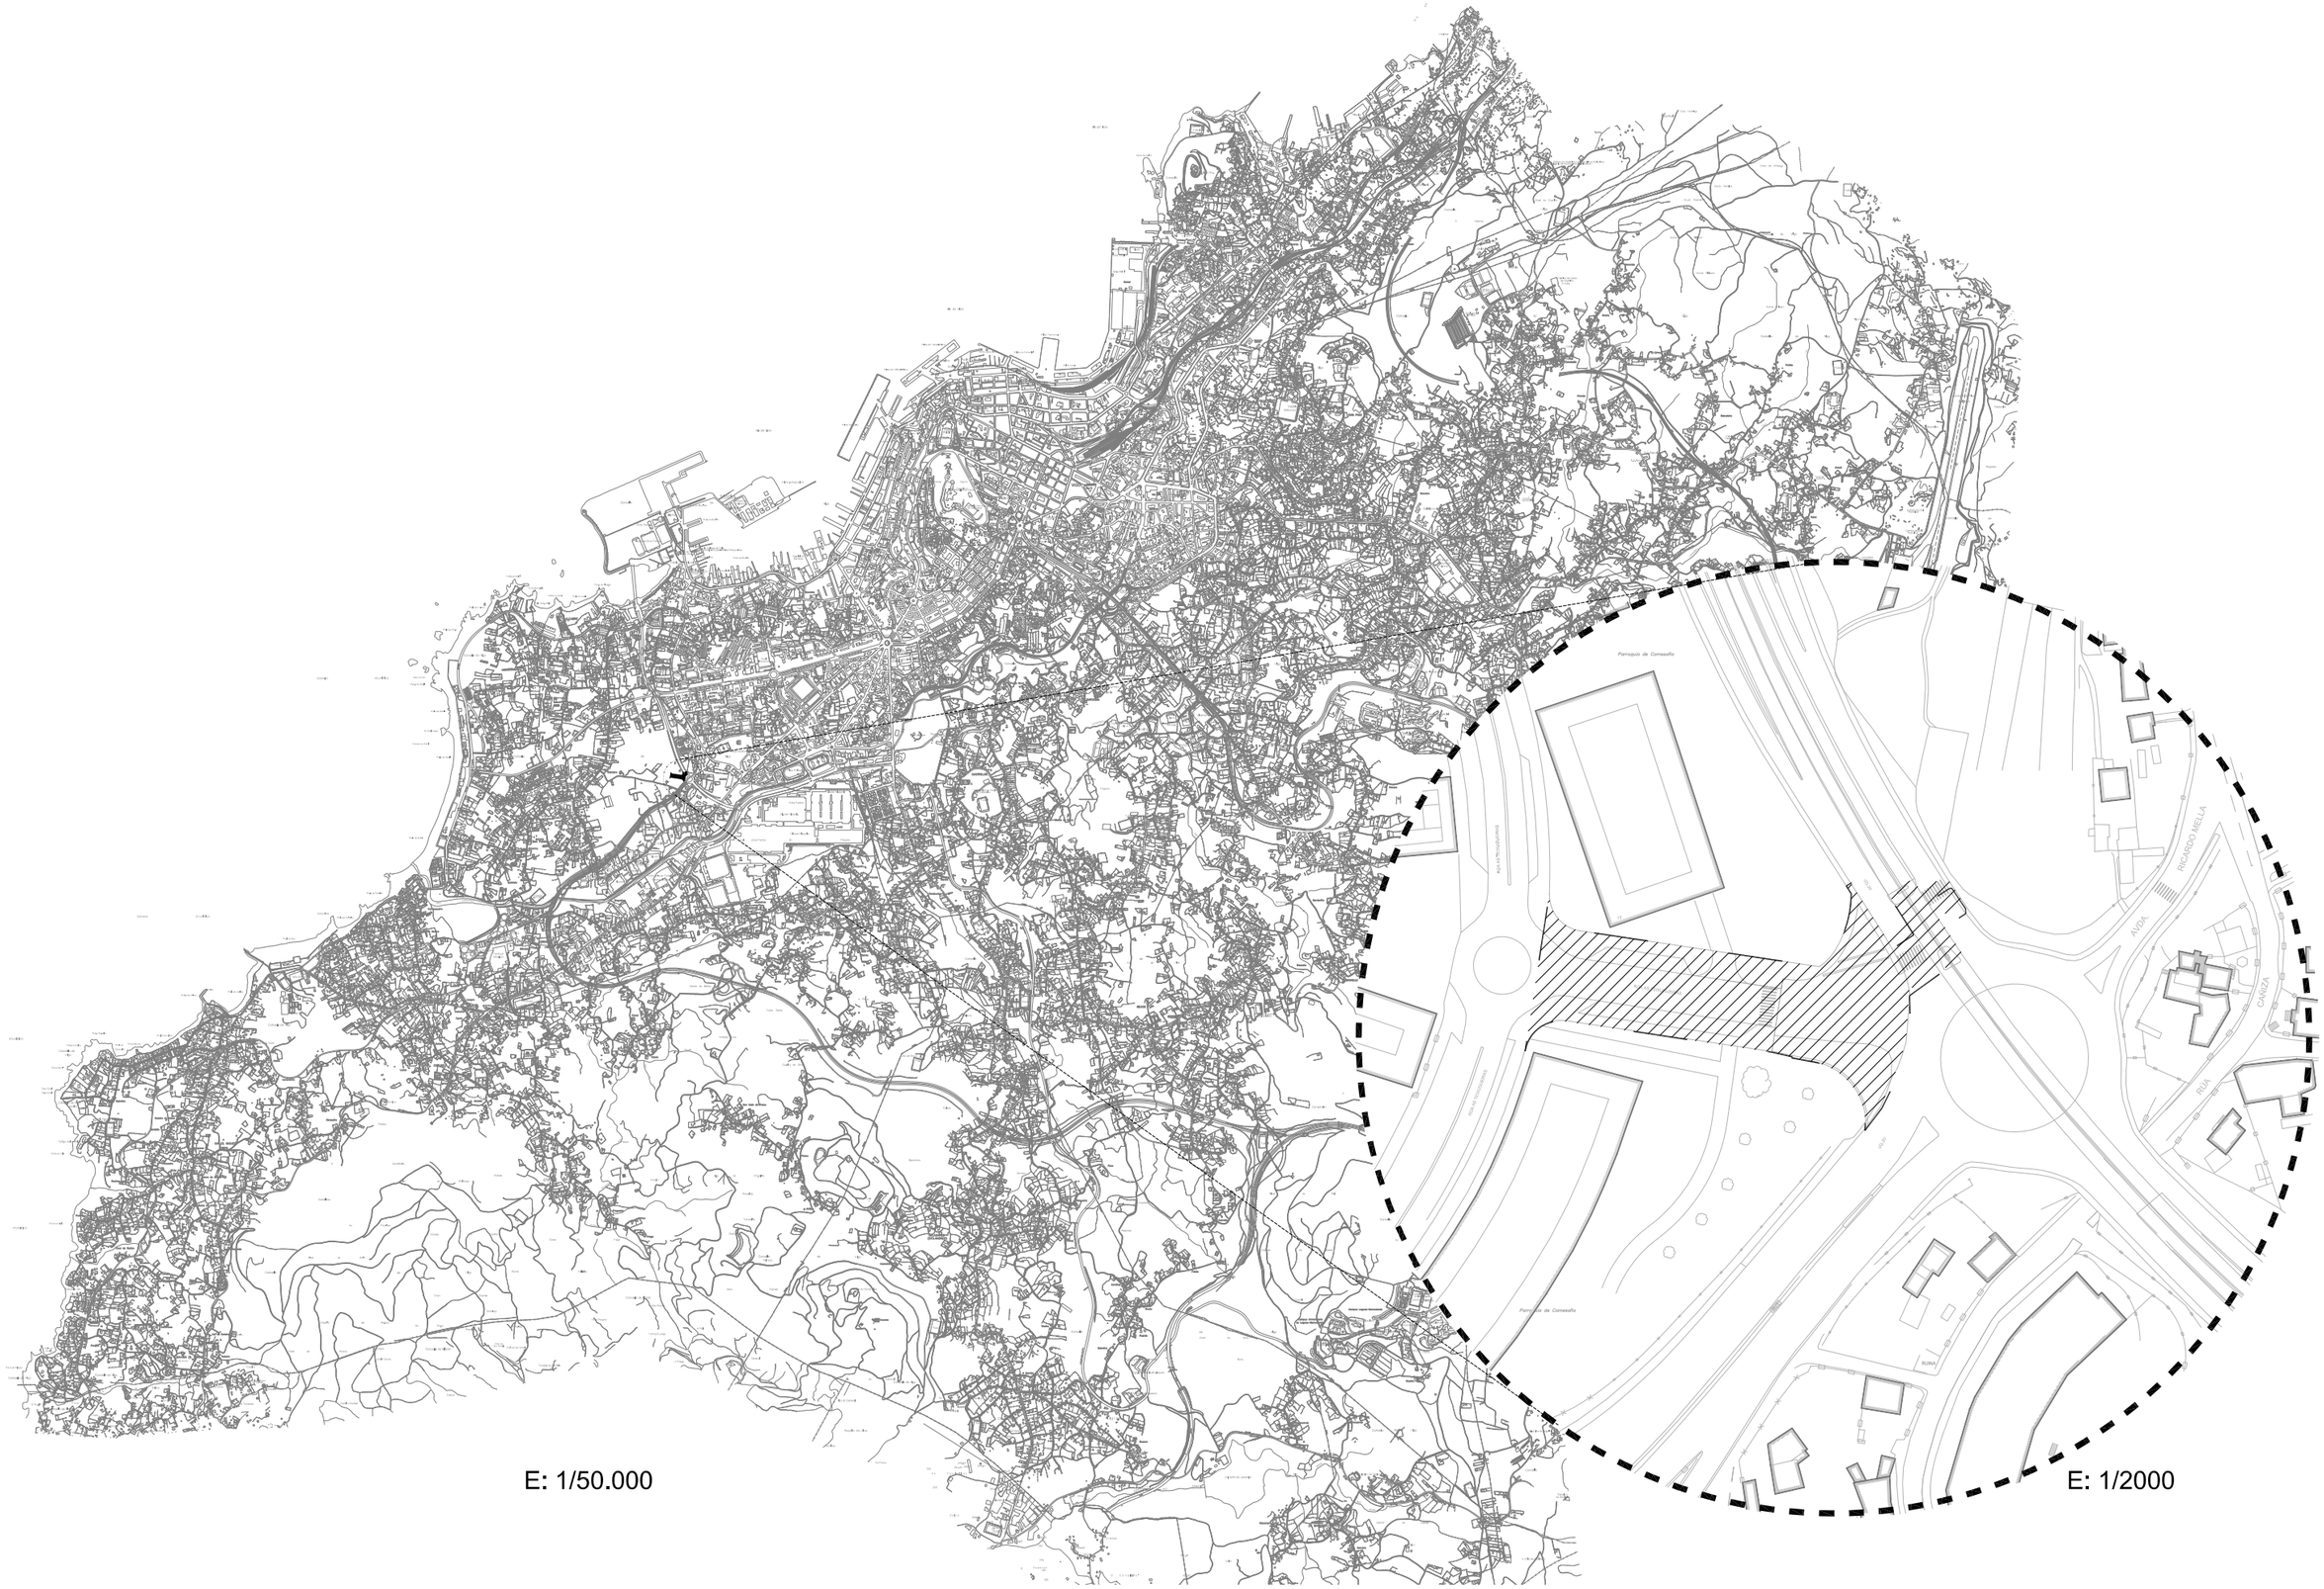

PROXECTO DE ACONDICIONAMENTO E MELLORA DO ACCESO AO BARRIO DE NAVIA DENDE A VG-20

NO CONCELLO DE VIGO

ENXEÑEIROS AUTORES DO PROXECTO

SANTIAGO N. LÓPEZ FONTÁN
COLEXIADO Nº 16.856

BEGOÑA ARRANZ GONZÁLEZ
COLEXIADA Nº 2.184

O ENXEÑEIRO DIRECTOR

ÁLVARO CRESPO VIDAL

POLA PROPIEDADE

CONCELLERÍA FOMENTO — CONCELLO DE VIGO

EMPRESA CONSULTORA

PITTRA
PLANES ESTRATÉXICOS TERRITORIAIS DE TRANSPORTE E AMBIENTAIS

ESCALAS GRÁFICAS

E: 1/50.000

0 500 1000 1500m

DEBUXADO POR
RUBÉN PUGA PEREIRA

COMPROBADO POR
BEGOÑA ARRANZ GONZÁLEZ

SUSTITUE A

CODIGO PLANO
2044PY016R1
PU00_0001R1.dwg

DESIGNACIÓN
LOCALIZACIÓN

DATA
SETEMBRO 2013

PLANO Nº
0

FOLLA
1 DE 1

PLANS ESTRATEXICOS TERRITORIAIS DE TRANSPORTE E AMBIENTAIS

C/ ECUADOR, 20-ENTREPLANTA, 36203 VIGO - PONTEVEDRA. TFNO: 986/441186. FAX: 986/441505. C.I.F. B-36872075 Inscrita en el Registro Mercantil Tomo 2486, Libro 2486, Folio 1, Sección B, Hoja PO-26500, Inscripción 1ª. petra@pittra.es