




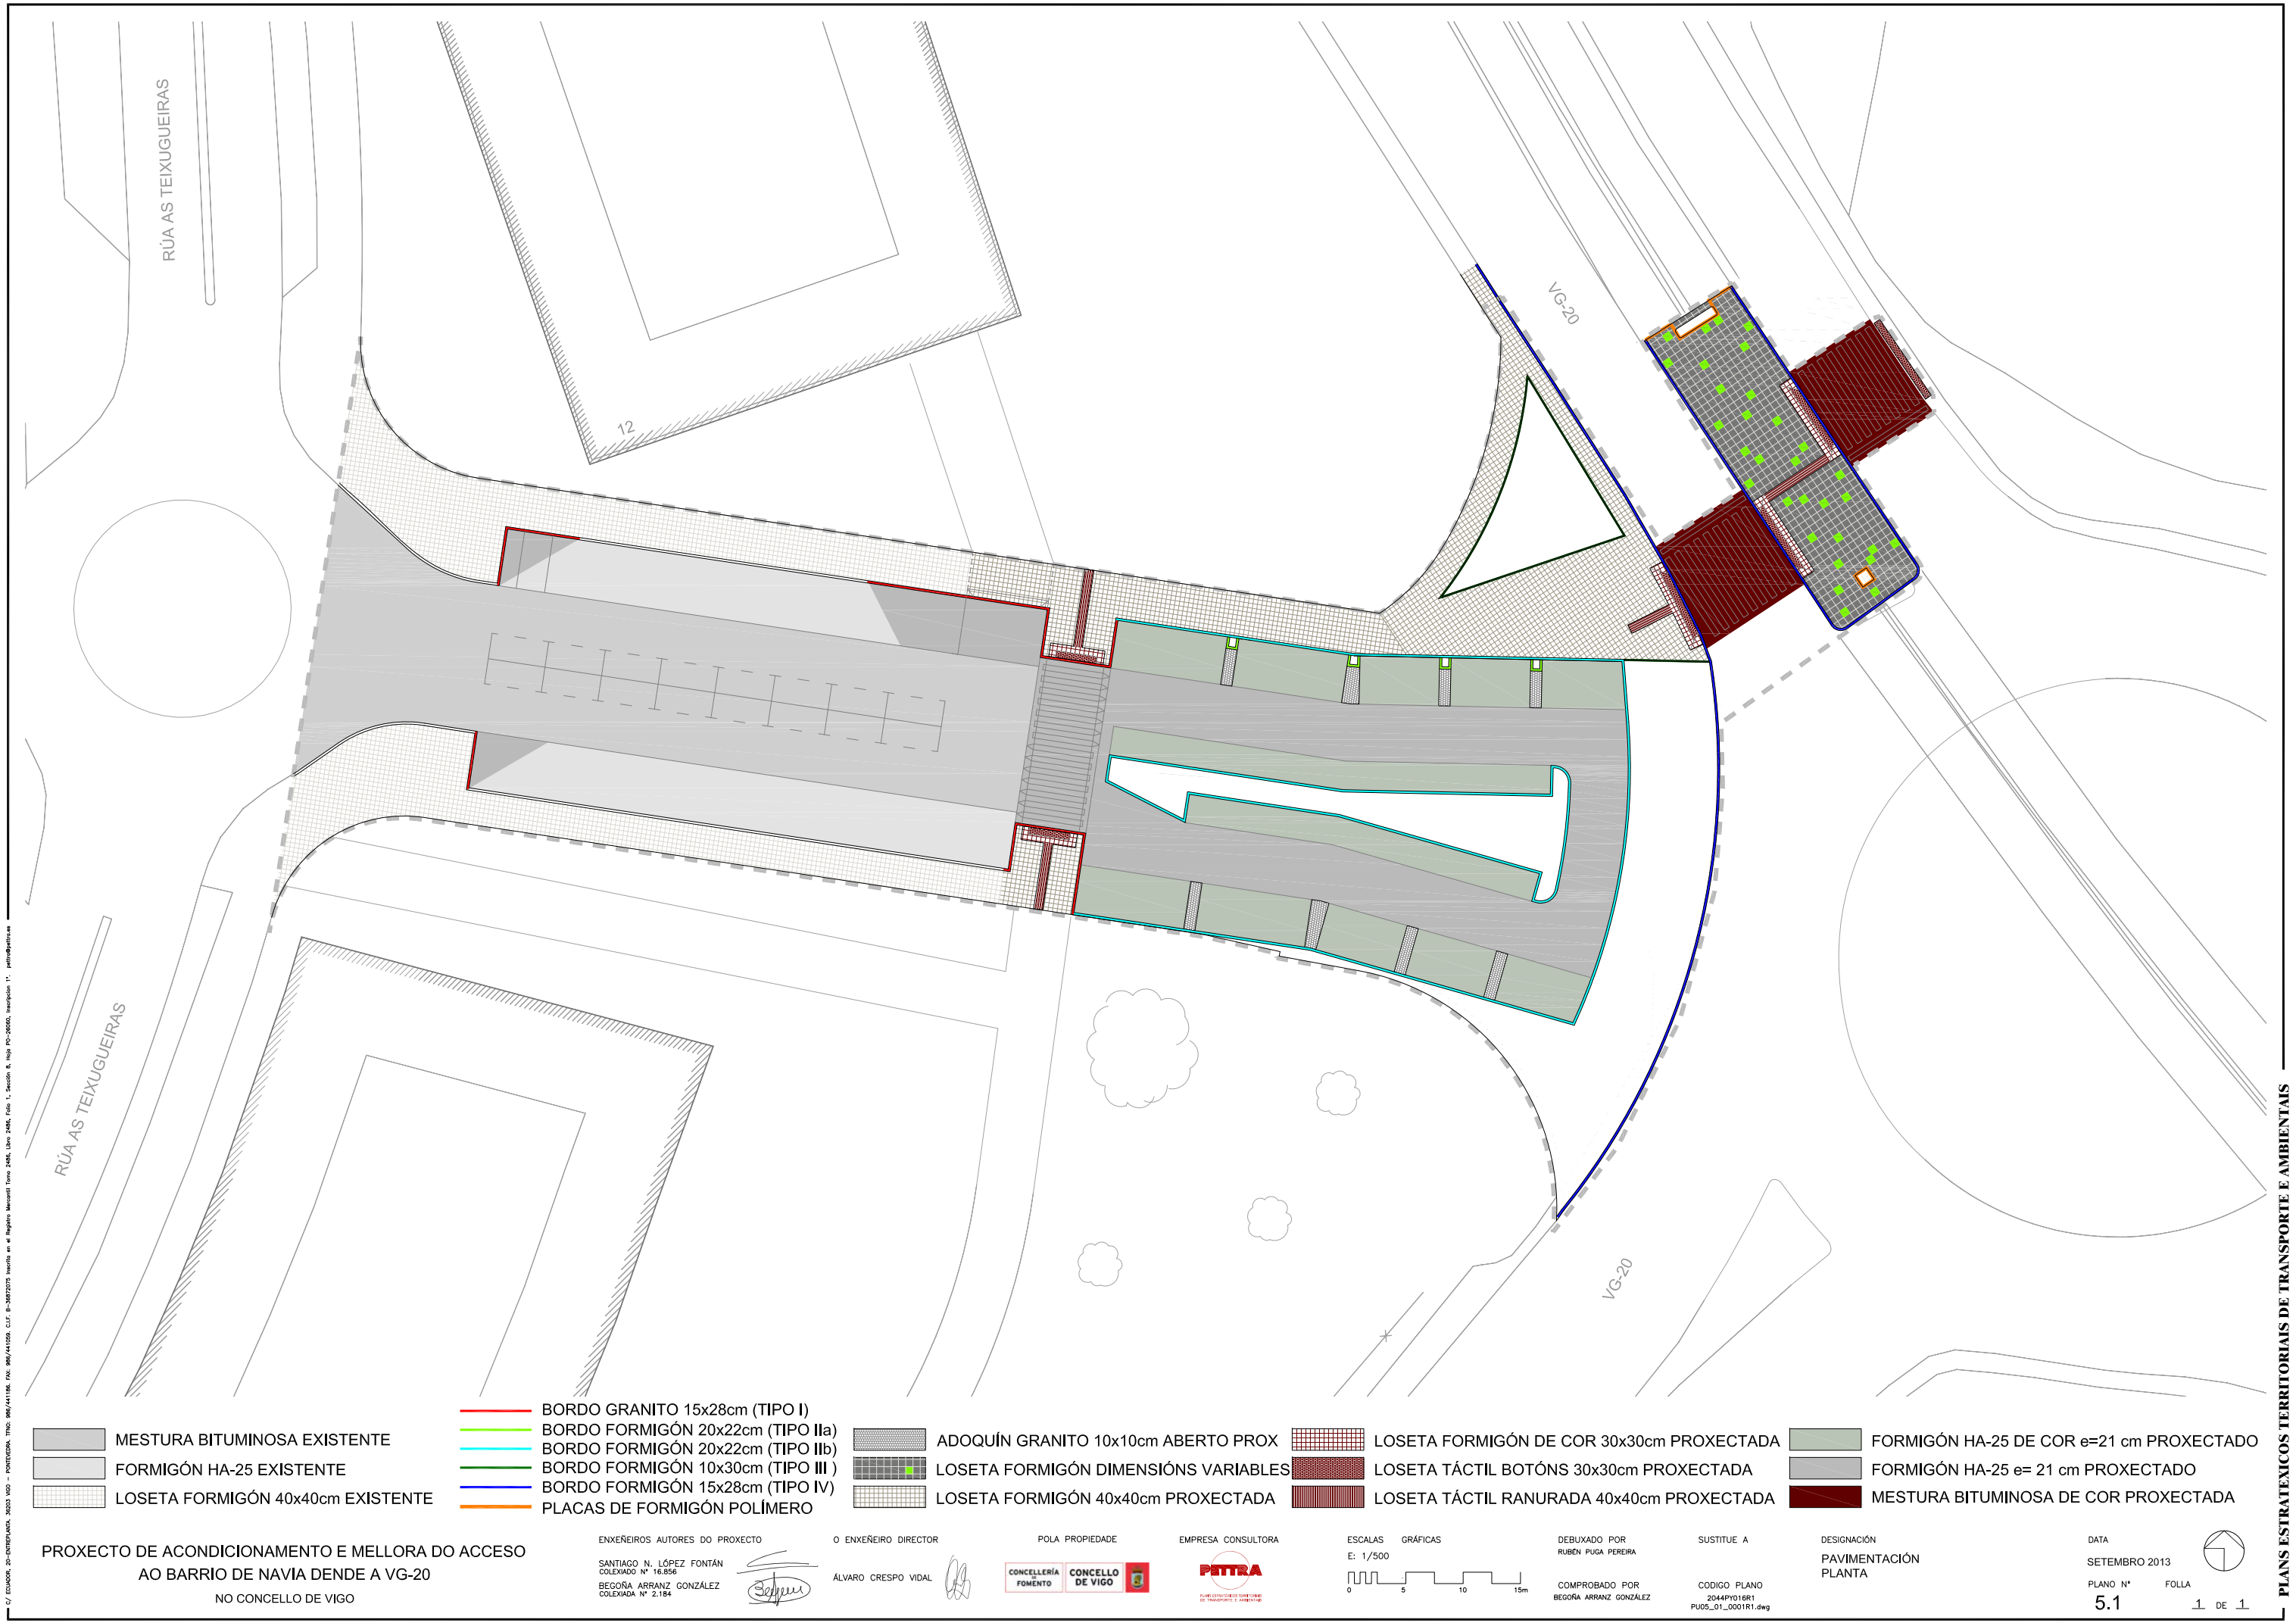

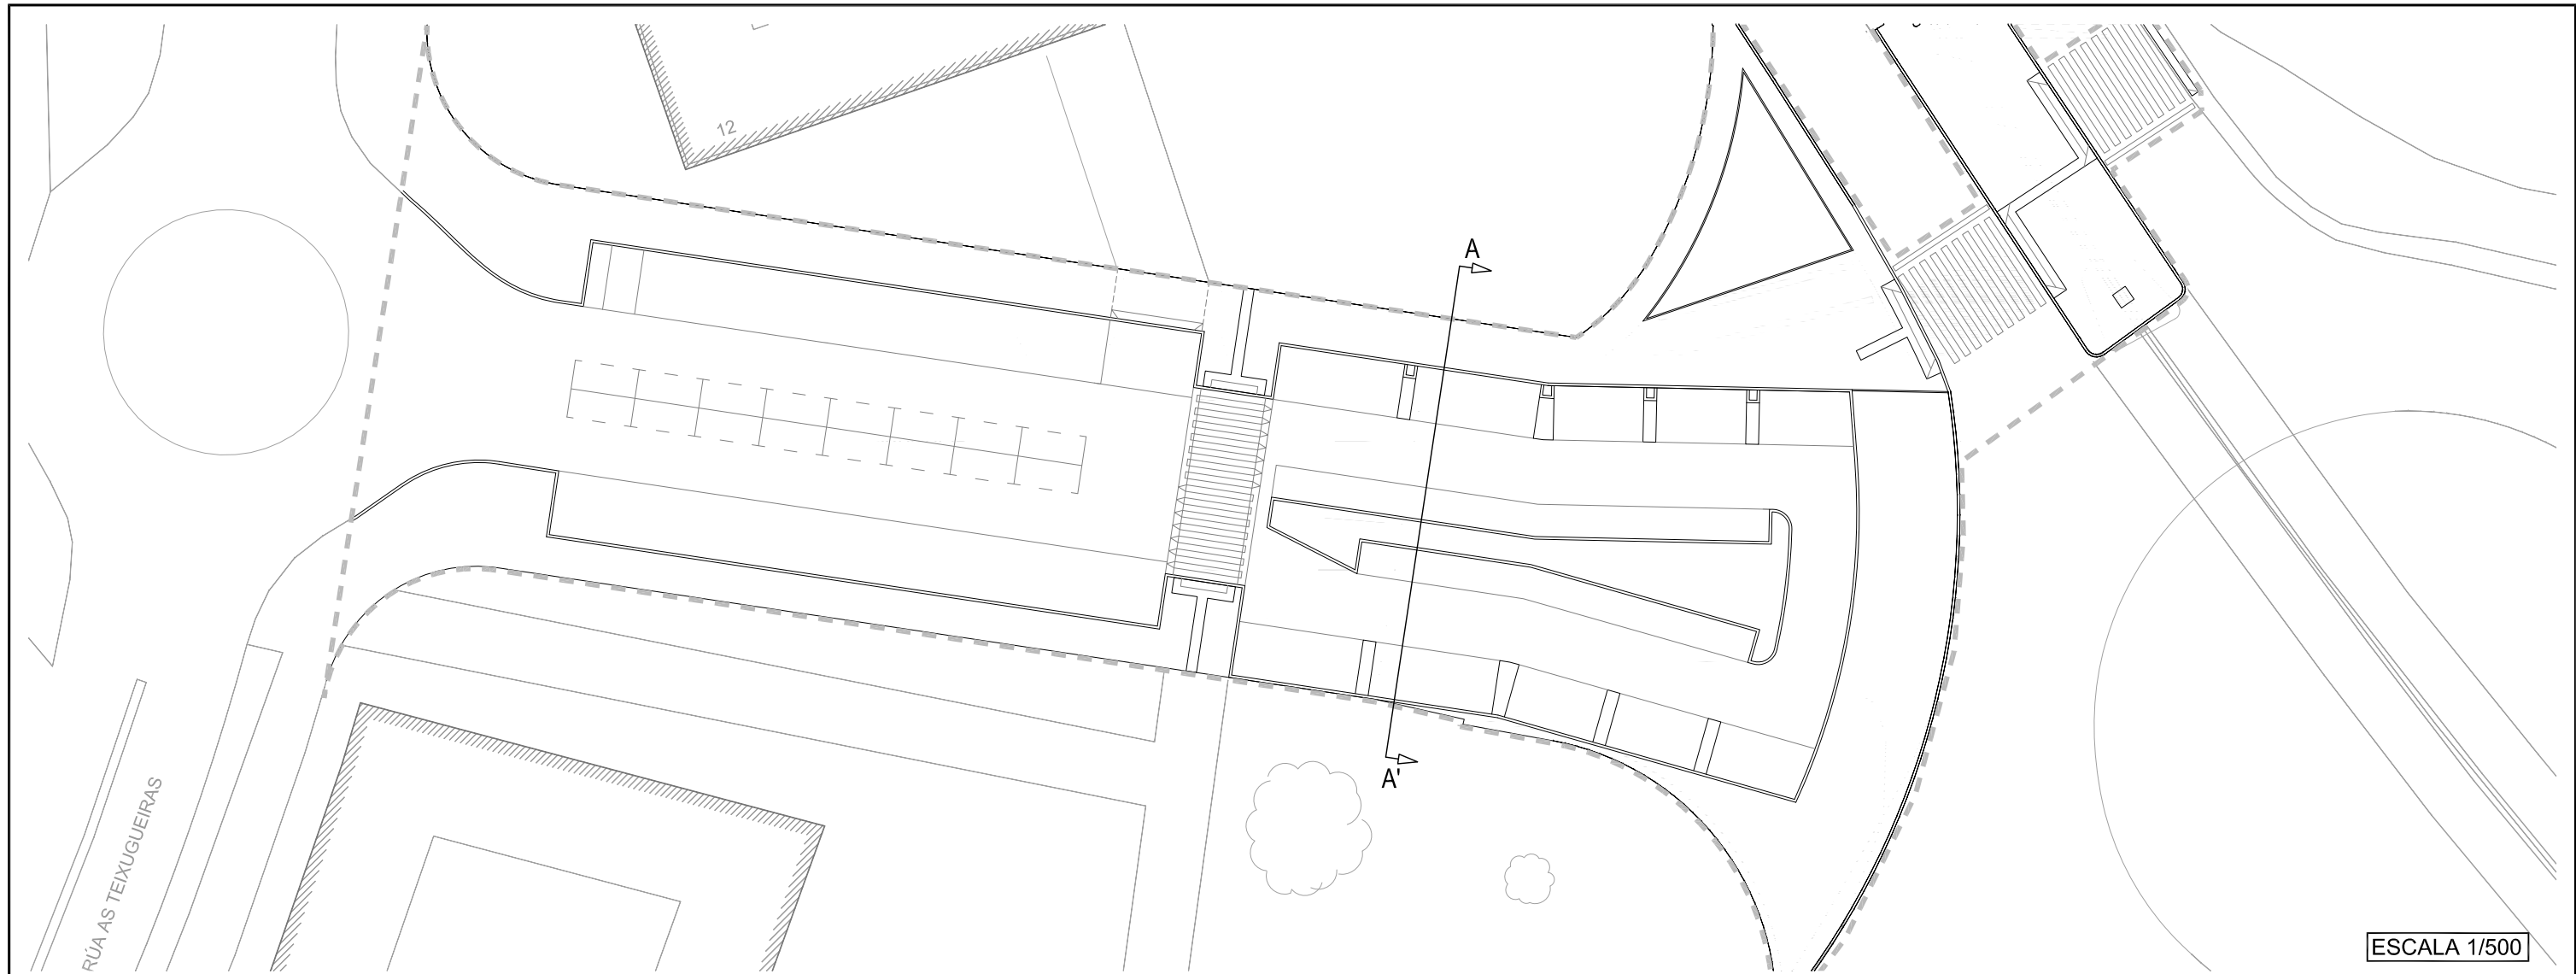

ESCALA 1/500

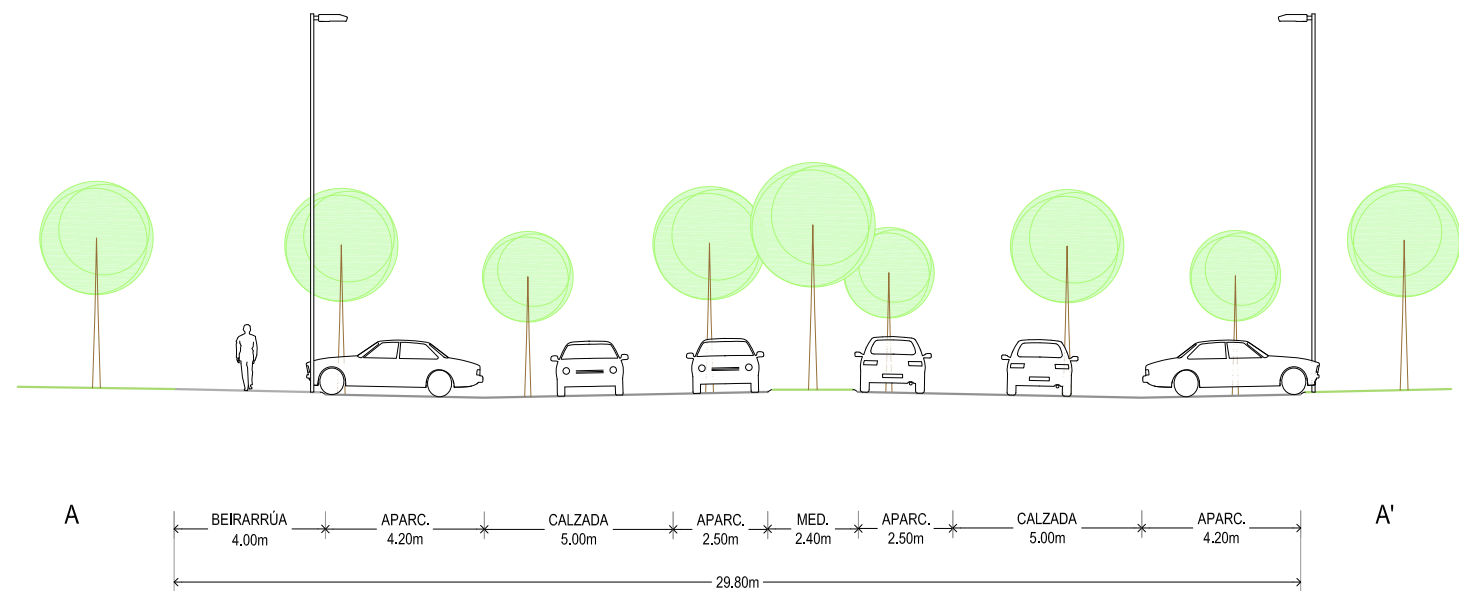

PROXECTO DE ACONDICIONAMENTO E MELLORA DO ACCESO
AO BARRIO DE NAVIA DENCE A VG-20
NO CONCELLO DE VIGO

ENXEÑEIRO AUTORES DO PROXECTO
SANTIAGO N. LÓPEZ FONTÁN
COLEXIADO Nº 16.856
BEGOÑA ARRANZ GONZÁLEZ
COLEXIADA Nº 2.184

O ENXEÑEIRO DIRECTOR
ÁLVARO CRESPO VIDAL

POLA PROPIEDADE
CONCELLERÍA FOMENTO
CONCELLO DE VIGO

EMPRESA CONSULTORA
PITTRA
PLAN ESTRATÉGICO TERRITORIAIS DE TRANSPORTE E AMBIENTAIS

ESCALAS GRÁFICAS
E: 1/200
0 1 2 3 4 5m


DEBUXADO POR
RUBEN PUGA PEREIRA
COMPROBADO POR
BEGOÑA ARRANZ GONZÁLEZ

SUSTITUE A
CODIGO PLANO
2044P016R1
PU05_02_0001R1.dwg


DESIGNACIÓN
PAVIMENTACIÓN
SECCIÓN TIPO

DATA
SETEMBRO 2013
PLANO Nº
5.2


FOLLA
1 DE 1

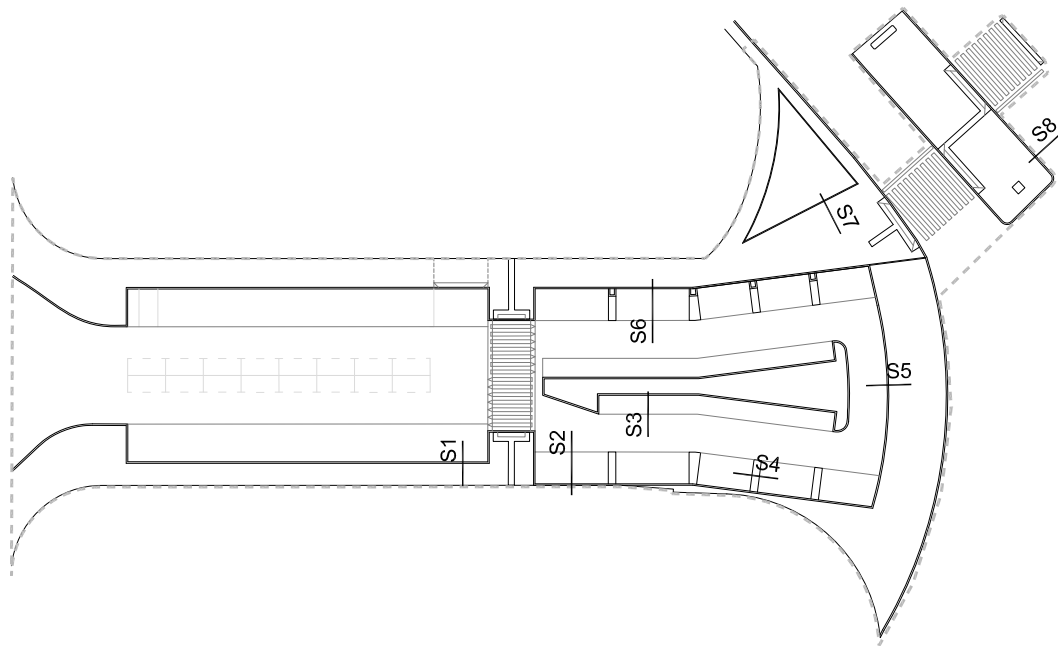


SECCIÓN 1

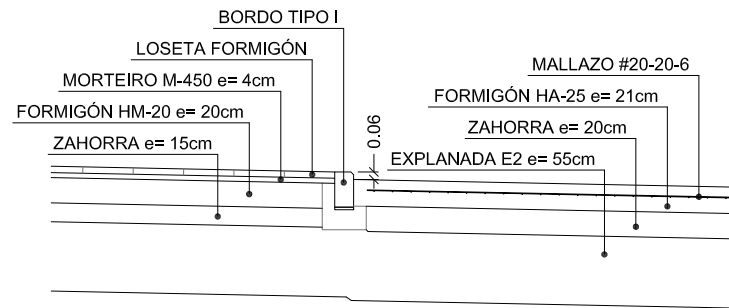


SECCIÓN 2

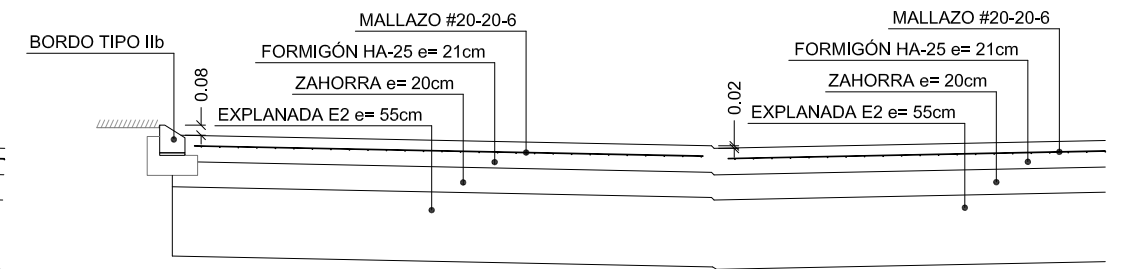


SECCIÓN 3

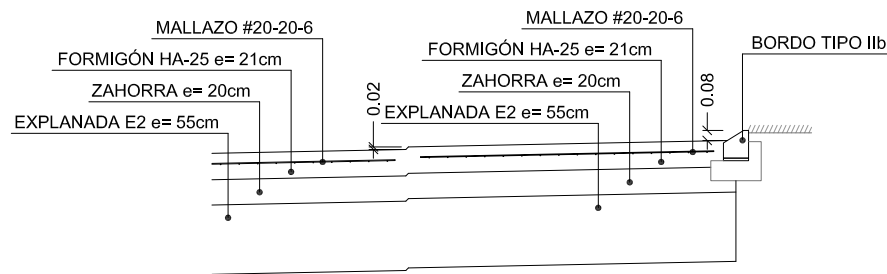


SECCIÓN 4

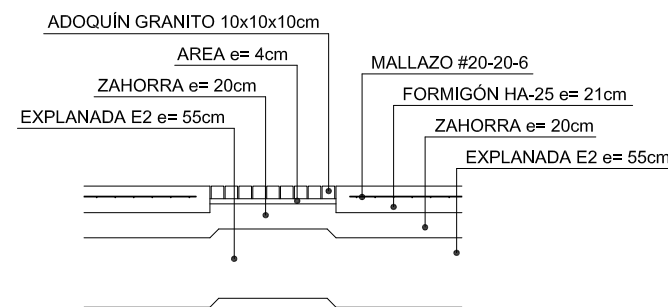


SECCIÓN 5

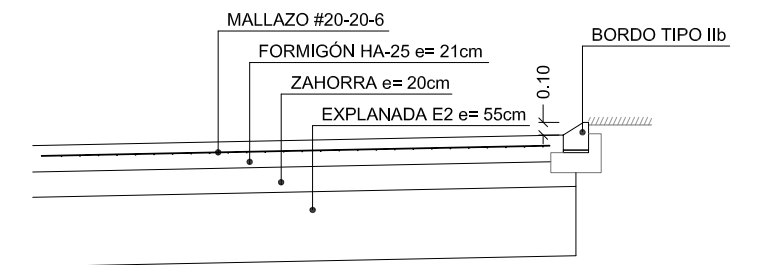


SECCIÓN 6

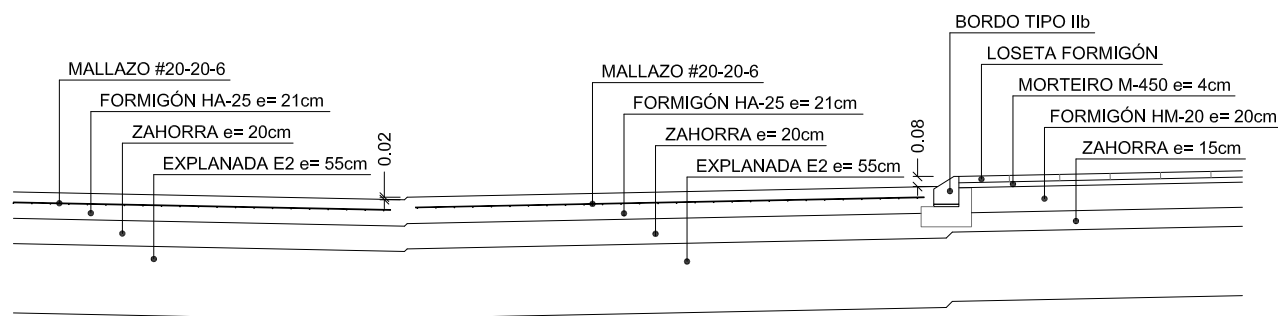

SECCIÓN 7

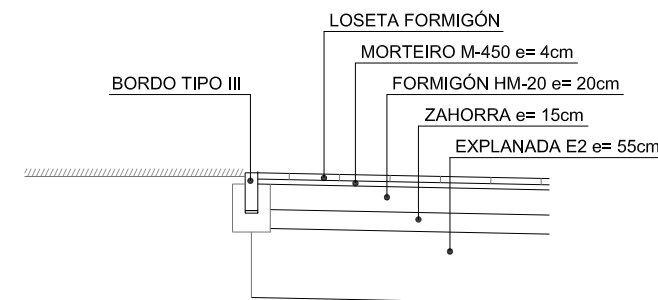

SECCIÓN 8

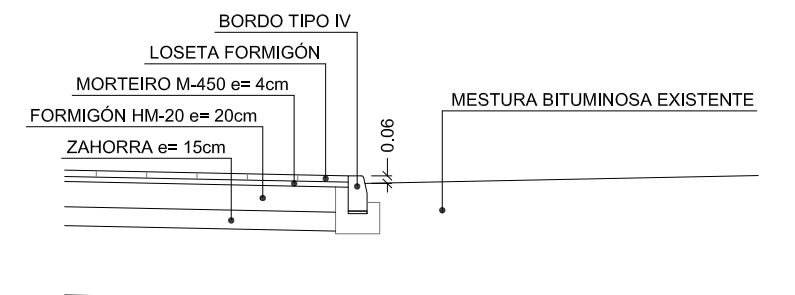

PROXECTO DE ACONDICIONAMENTO E MELLORA DO ACCESO
AO BARRIO DE NAVIA DENCE A VG-20
NO CONCELLO DE VIGO

ENXEÑEIROS AUTORES DO PROXECTO
SANTIAGO N. LÓPEZ FONTÁN
COLEXIADO Nº 15.856
BEGORA ARRANZ GONZÁLEZ
COLEXIADO Nº 2.184

O ENXEÑEIRO DIRECTOR
ÁLVARO CRESPO VIDAL

POLA PROPIEDADDE
CONCELLERÍA FOMENTO
CONCELLO DE VIGO

EMPRESA CONSULTORA
PITRA
PLAN ESTRATÉGICO TERRITORIAIS DE TRANSPORTE E AMBIENTAIS

ESCALAS
E: S/E

DEBUXADO POR
RUBEN PUGA PEREIRA
COMPROBADO POR
BEGORA ARRANZ GONZÁLEZ



SUSTITUE A
CÓDIGO PLANO
2044P016R1
PU05_03_0003R1.dwg

DESIGNACIÓN
PAVIMENTACIÓN
DETALLES

DATA
SETEMBRO 2013
PLANO Nº
5.3


FOLLA
1 DE 3

REBAIXE VADO GARAXES
Cotas en m

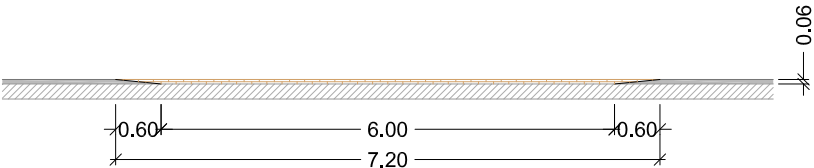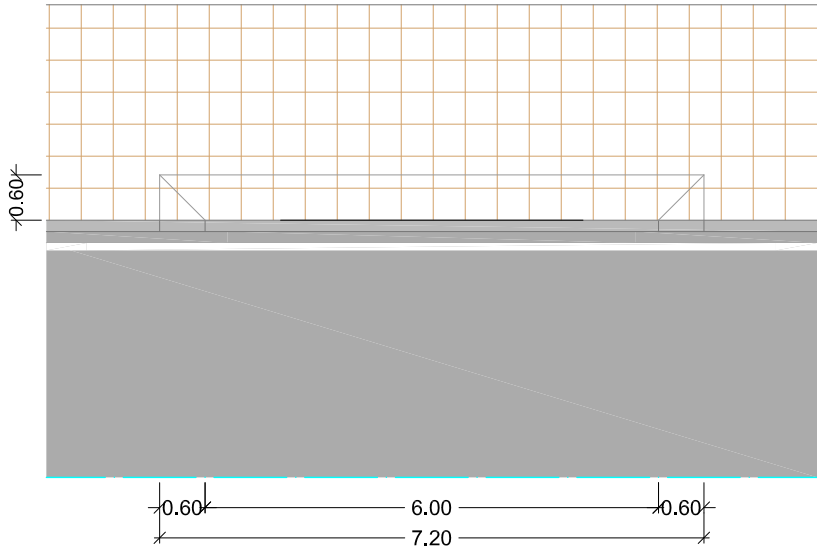


BORDOS
Cotas en m

TIPO I - GRANITO

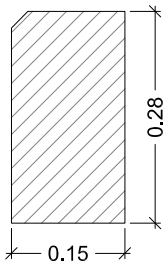


TIPO II - FORMIGÓN


TIPO IIa

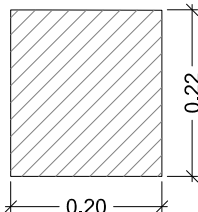


TIPO IIb

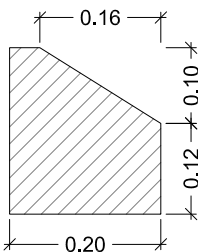


TIPO III - FORMIGÓN

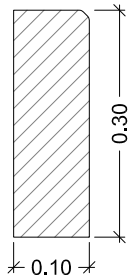


TIPO IV - FORMIGÓN

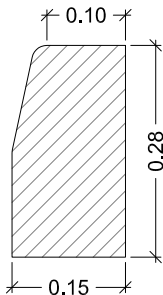

PASO PEÓN SOBREELEVADO
Cotas en m

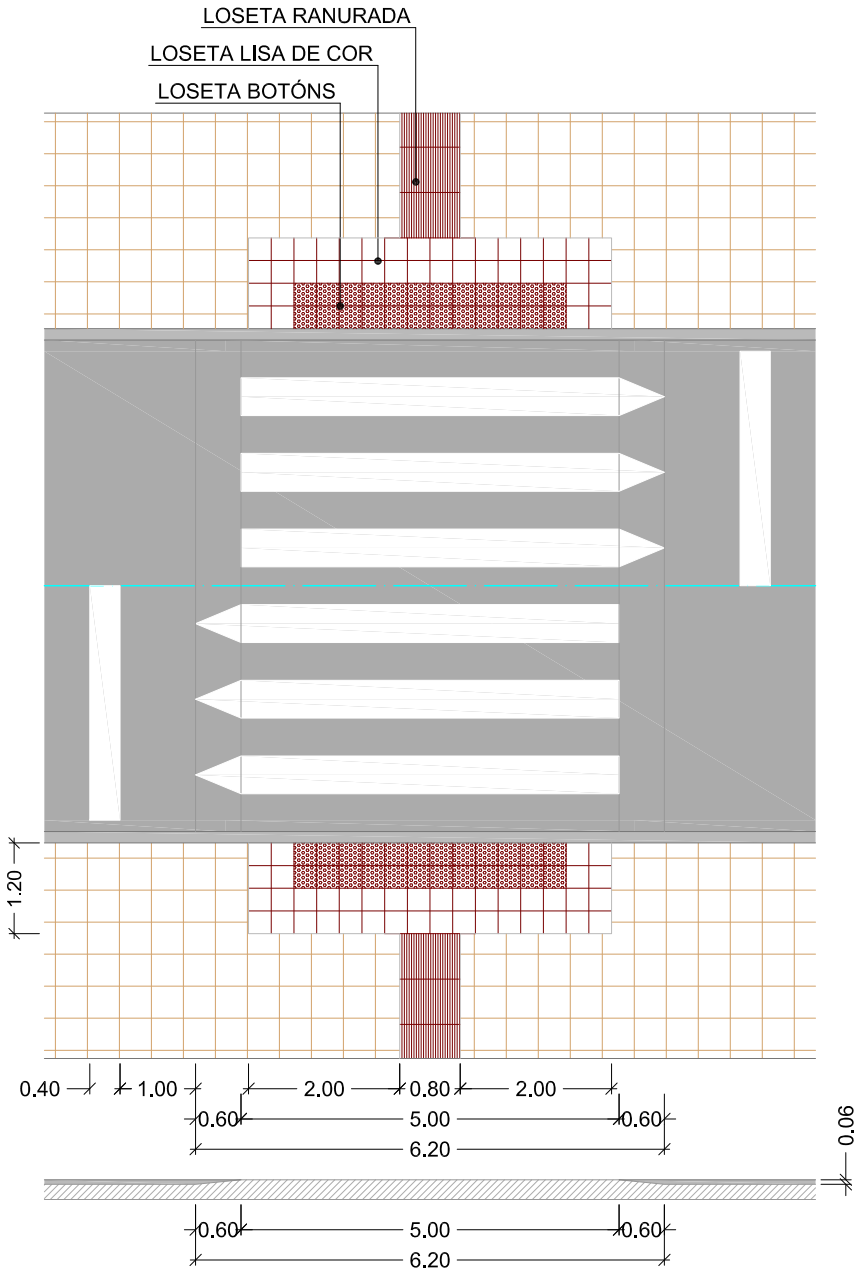


PASADOR
Cotas en m

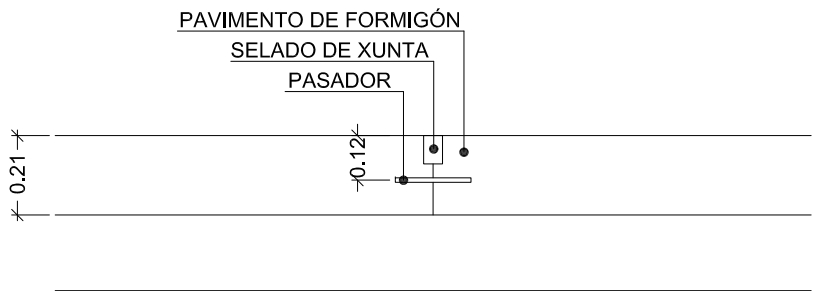

BALDOSA PASO INFERIOR




PASO PEÓN SOBREELEVADO. VISTA

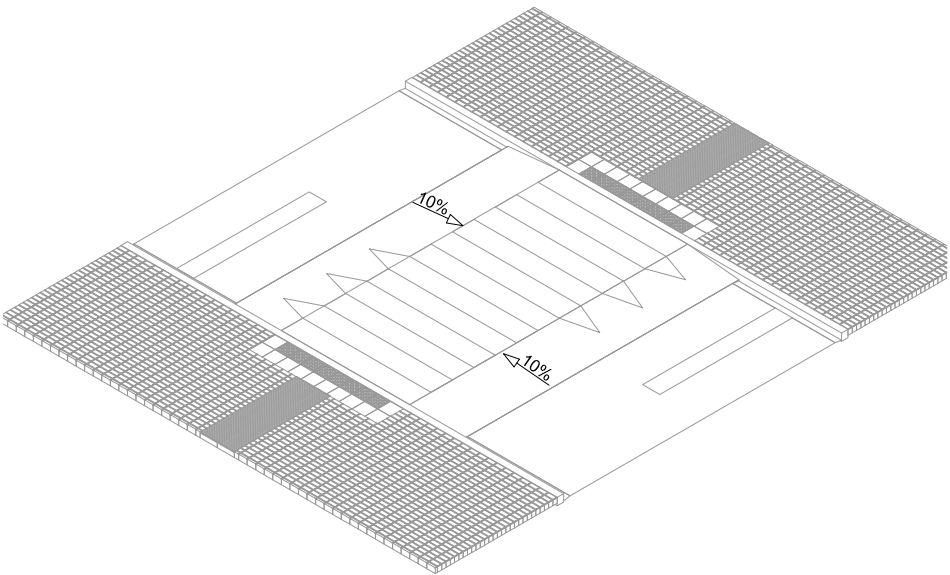


SISTEMA DE COLOCACIÓN DE PLACAS DE FORMIGÓN POLÍMERO


VISTA

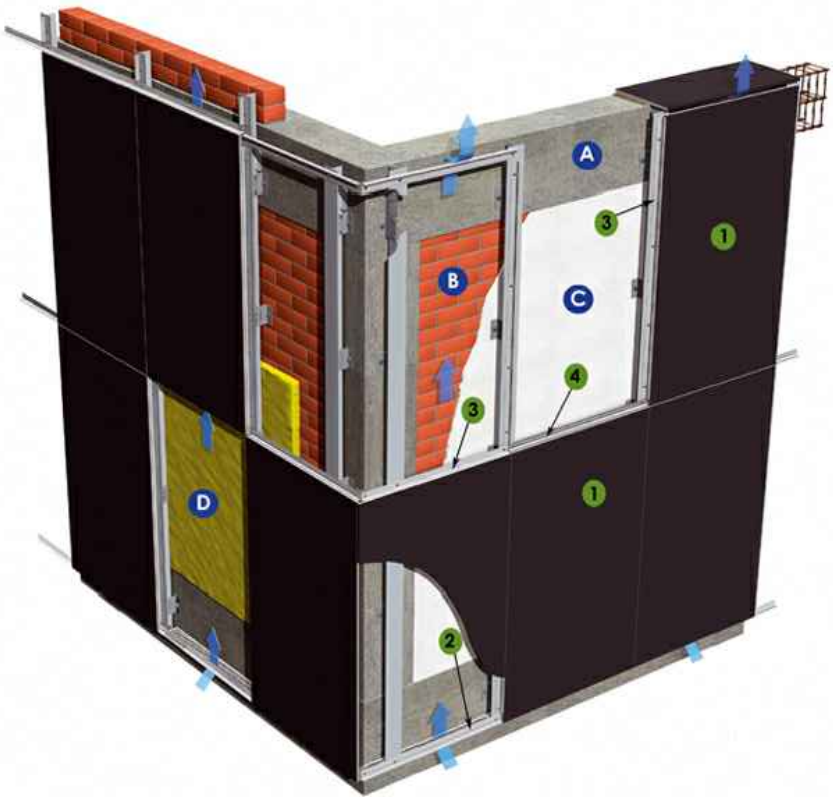


SECCIÓN VERTICAL

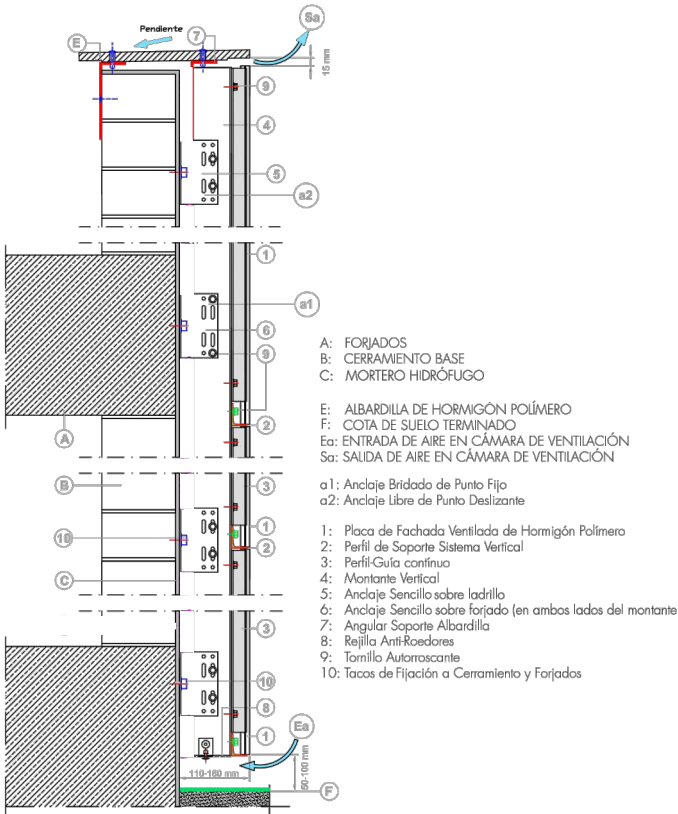

SECCIÓN HORIZONTAL

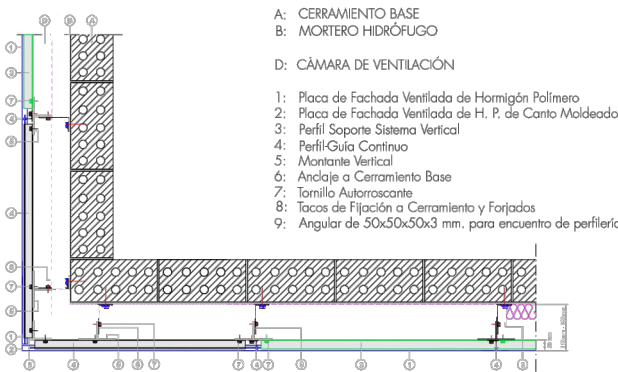

ESQUEMA DE PERFILERÍA

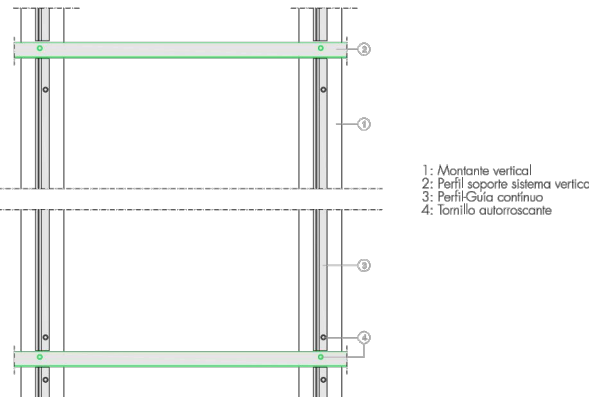

PERFIL GUÍA JUNTA 15mm

PERFIL ARRANQUE

PERFIL GUÍA JUNTA 3.5mm

PERFIL GUÍA JUNTA PROFUNDA 20mm

PERFIL SOPORTE SISTEMA VERTICAL

