


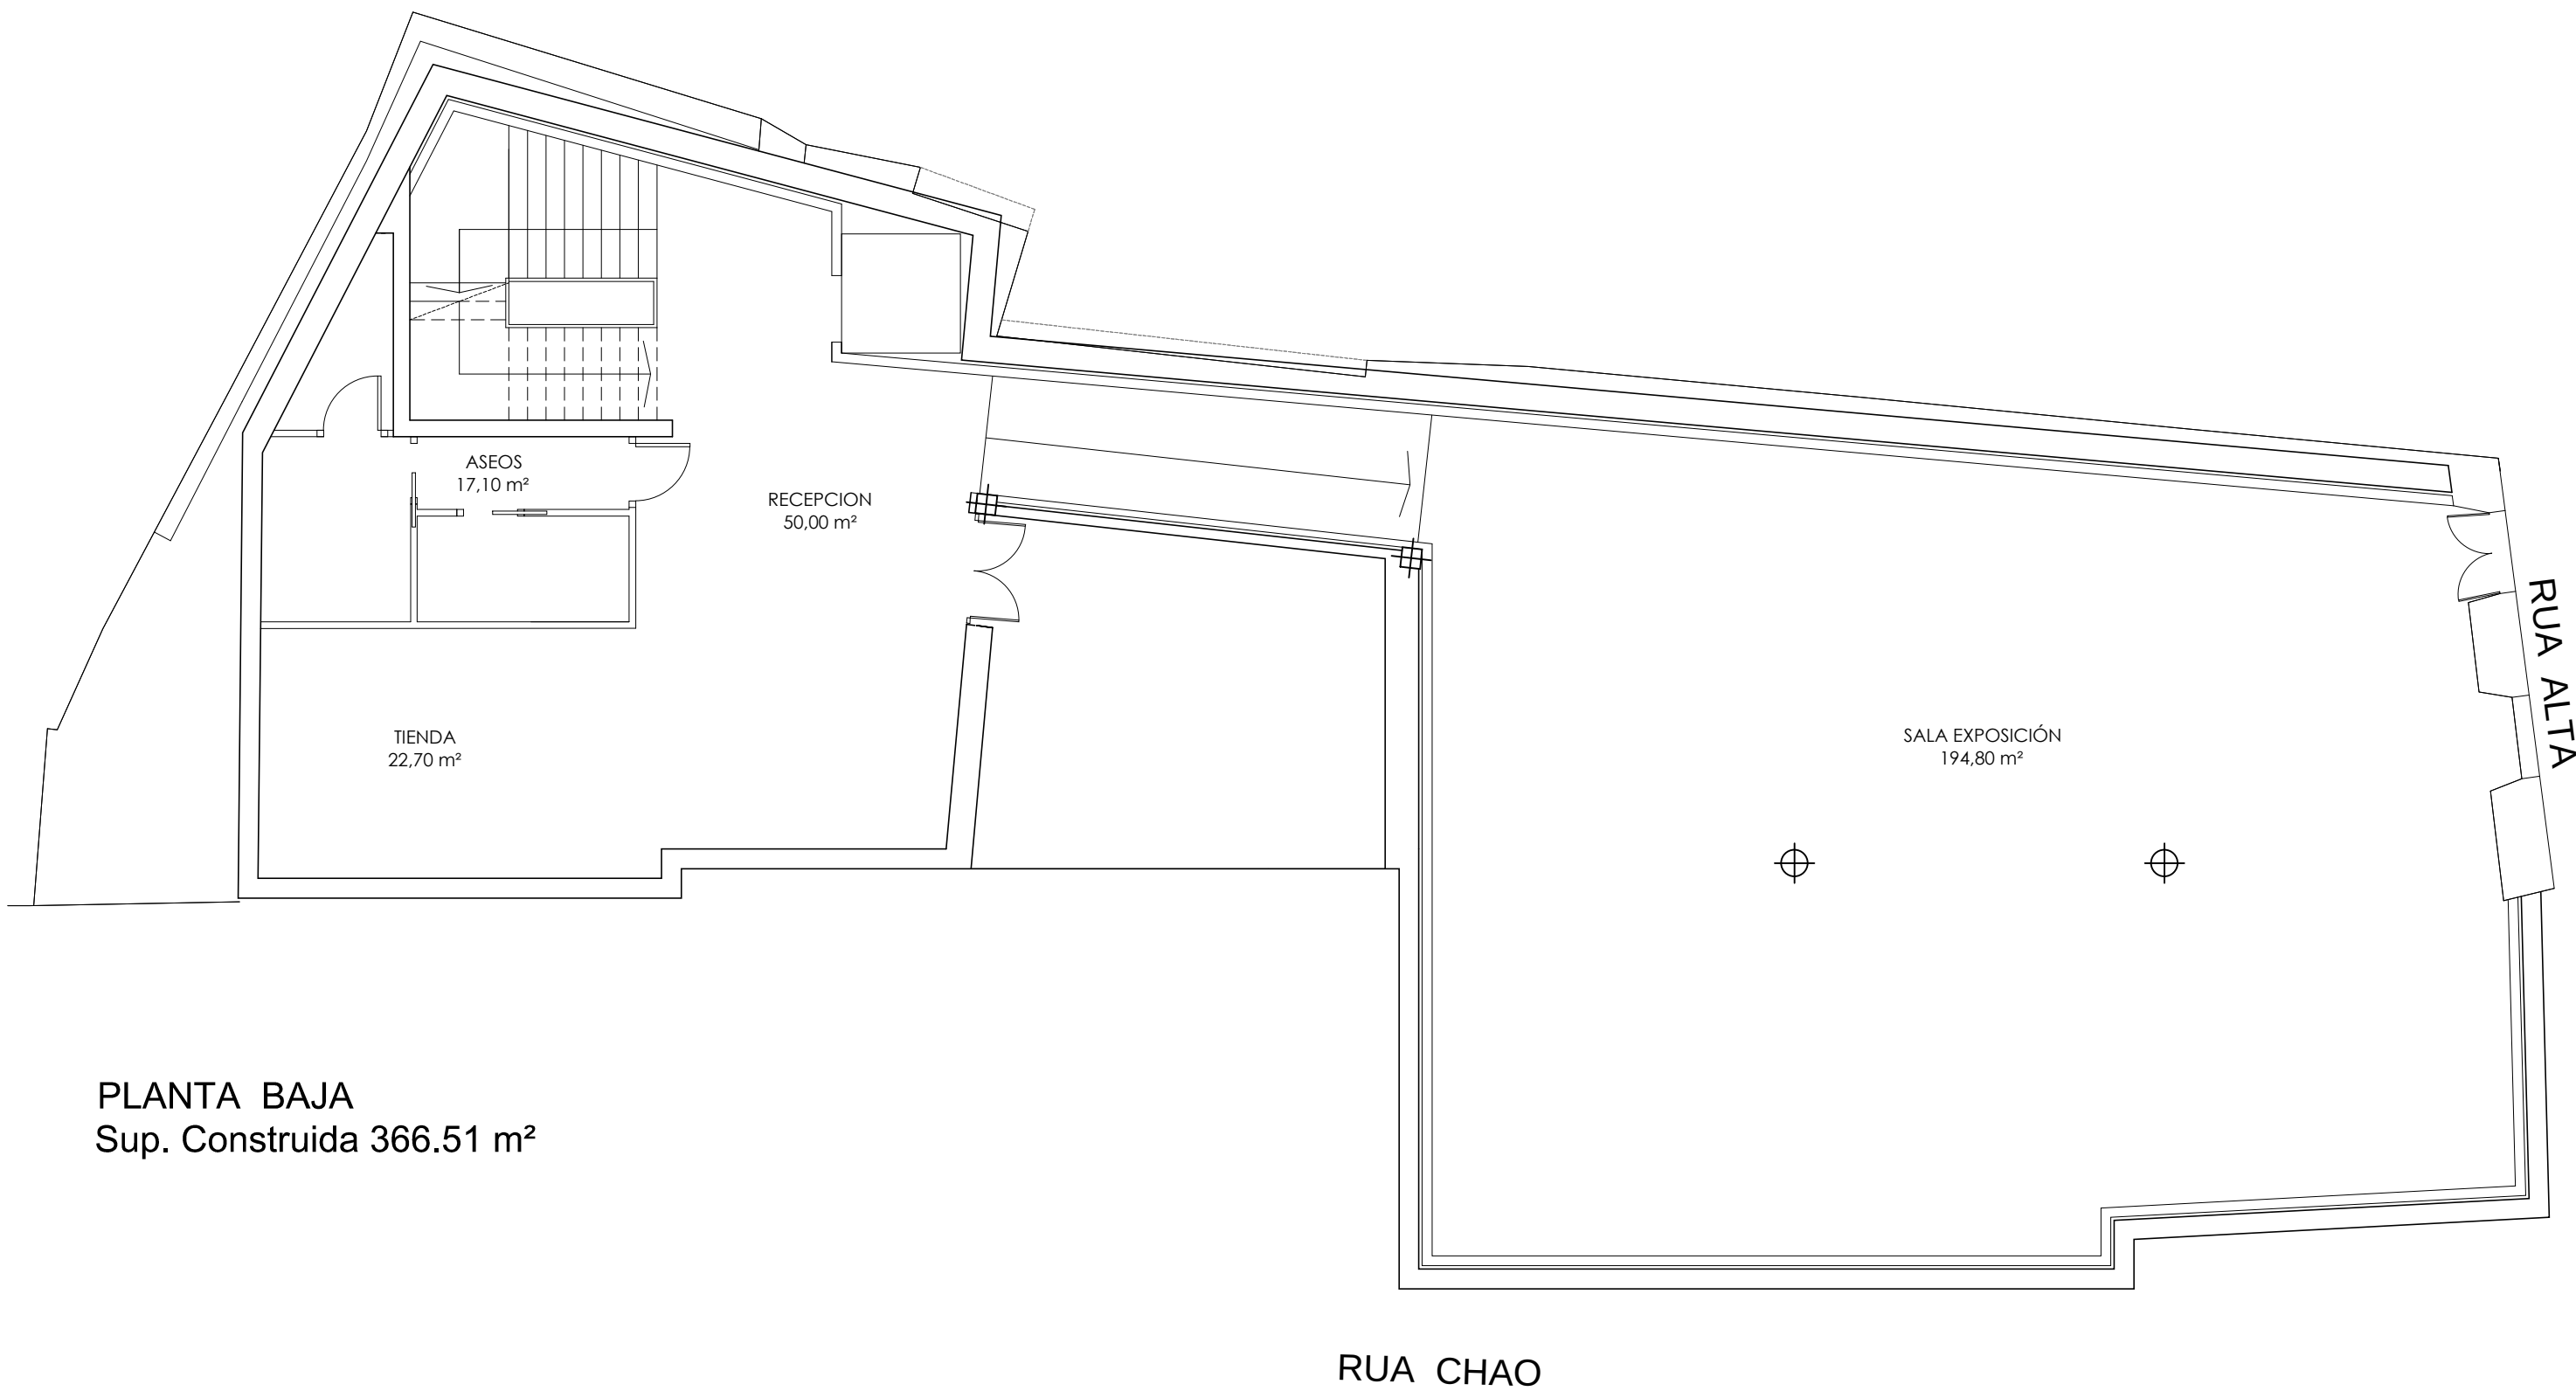

PLANTA BAJA
Sup. Construida 366.51 m²

Nº de plano: A 02	Título del plano: PLANTA BAJA Estado Actual	Proyecto: CENTRO GALEGO DE FOTOGRAFÍA 2 Fase	Escala: A3:1/100 A1:1/50	Clave: P0505 Fecha: Junio 13	Propietario: CONCELLO DE VIGO Situación: EDUARDO CHAO-RÚA ALTA	PEDRO DE LA PUENTE CRISTO
-----------------------------	---	--	--------------------------------	---------------------------------------	---	---