


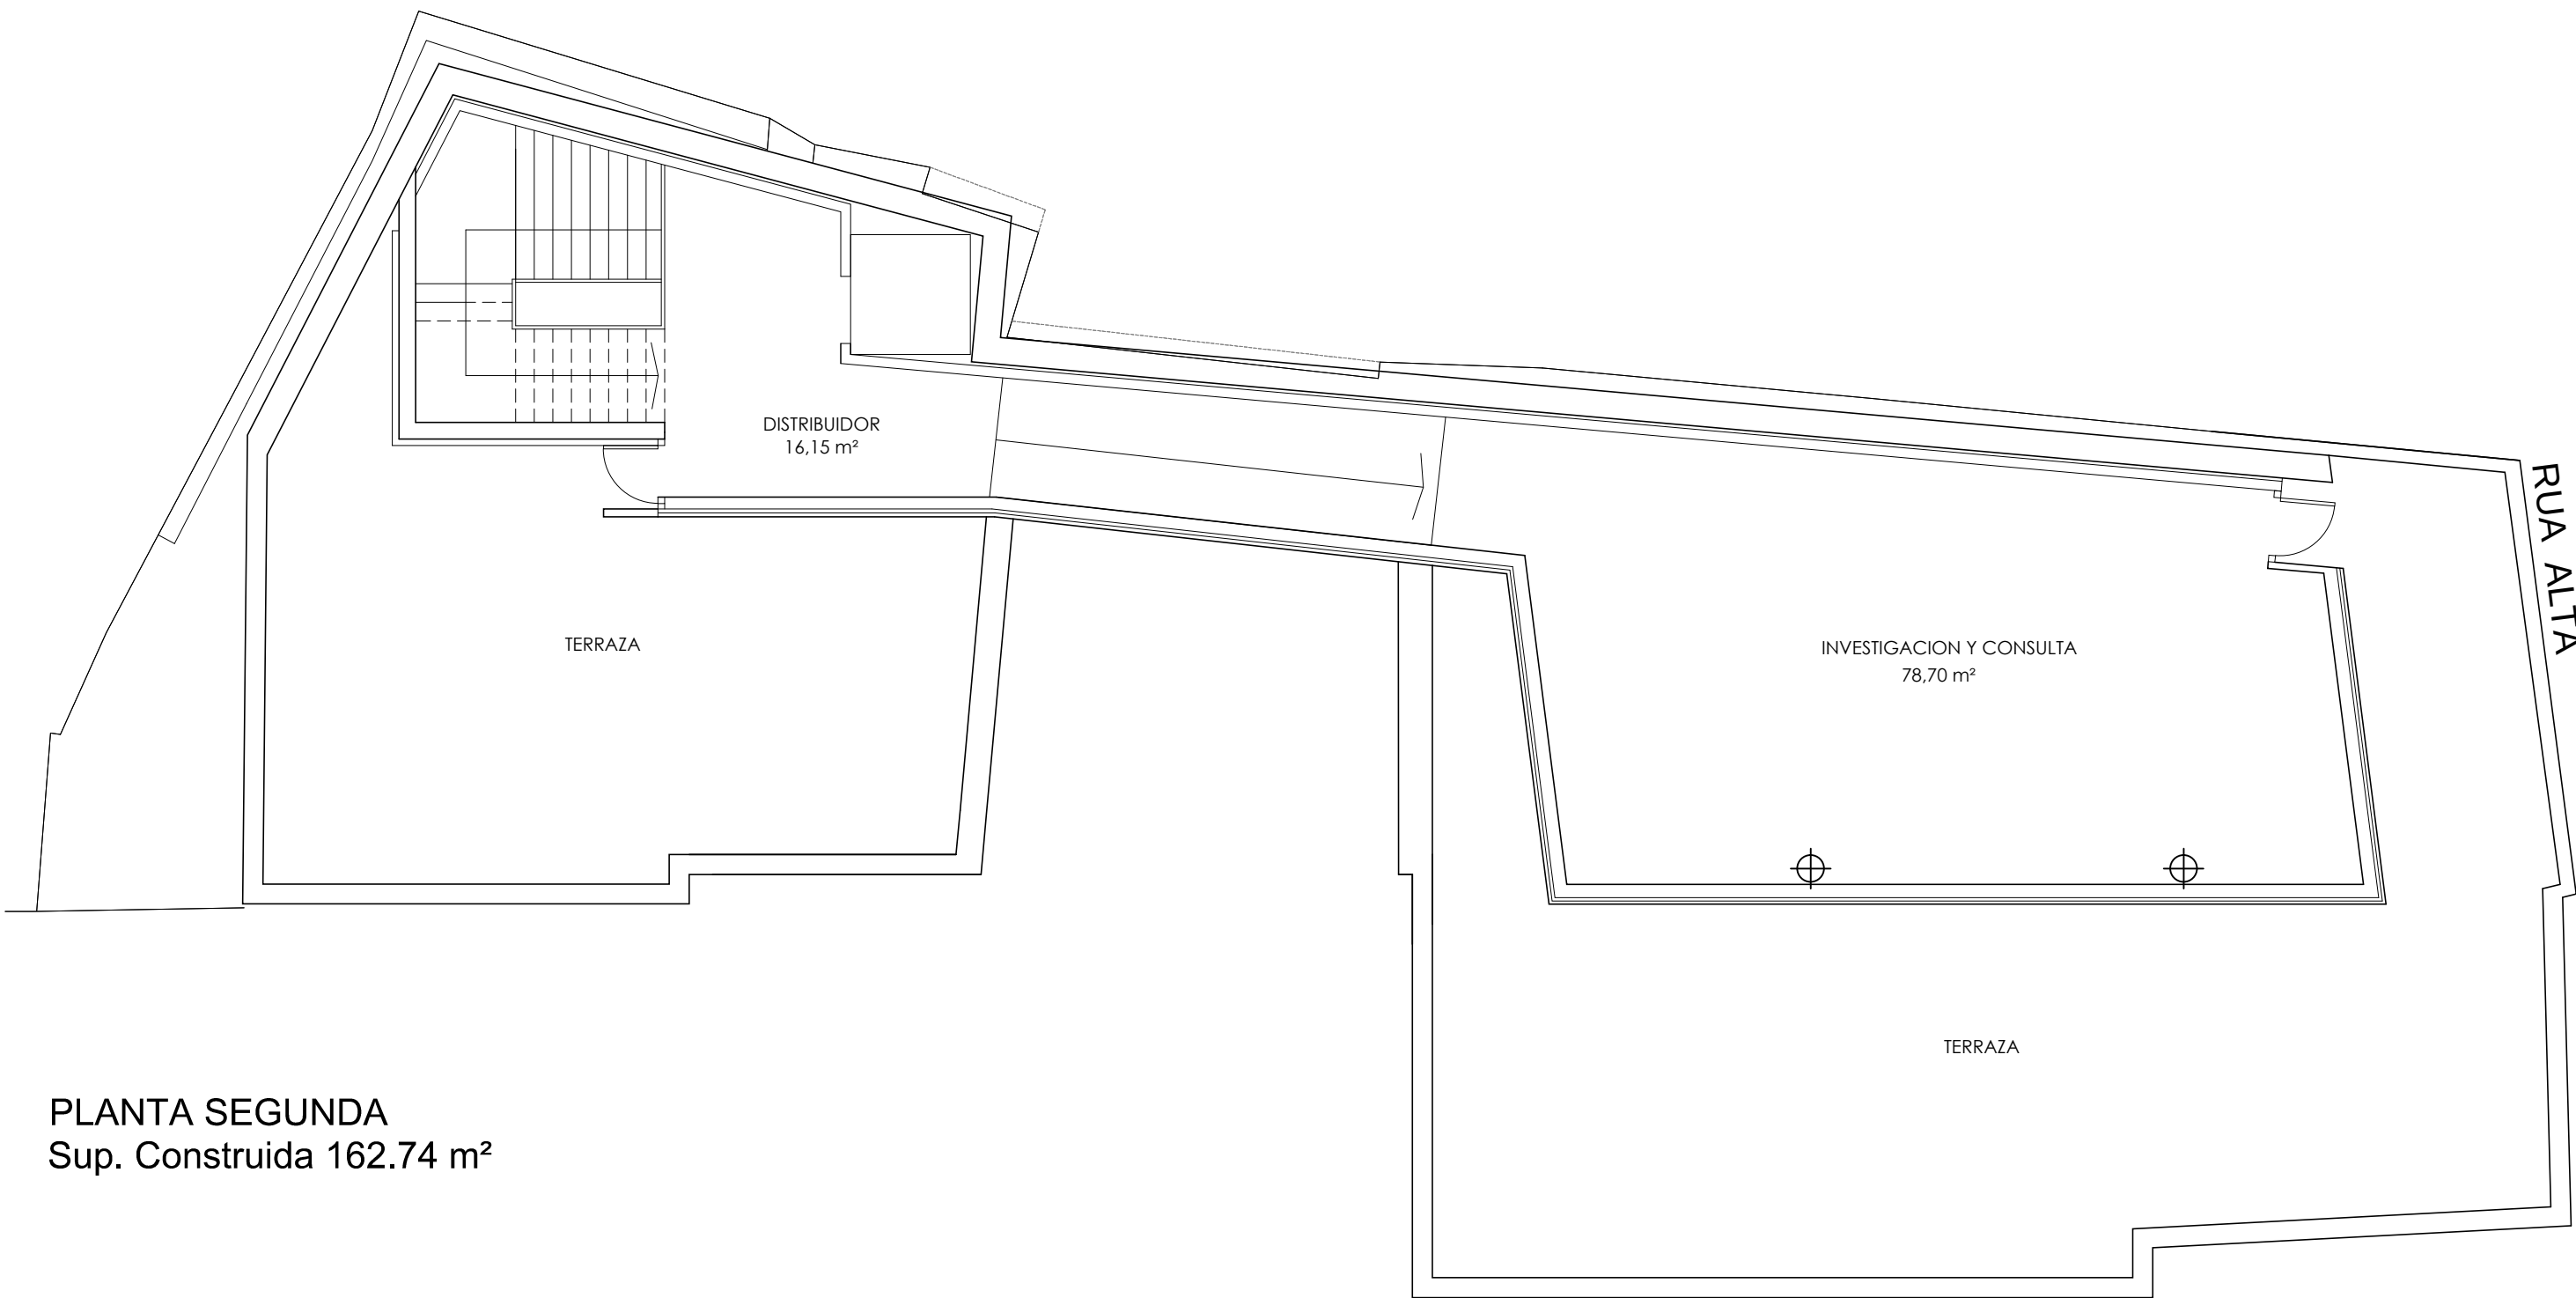

PLANTA SEGUNDA
Sup. Construida 162.74 m²

RUA CHAO

RUA ALTA

Nº de plano: A 04	Título del plano: PLANTA SEGUNDA Estado Actual	Proyecto: CENTRO GALEGO DE FOTOGRAFÍA 2 Fase	Escala: A3:1/100 A1:1/50	Clave: P0428 Fecha: Junio 13	Propietario: CONCELLO DE VIGO Situación: EDUARDO CHAO-RÚA ALTA	PIEDRO DE LA PUENTE CRISTO
-----------------------------	--	--	--------------------------------	---------------------------------------	---	---