


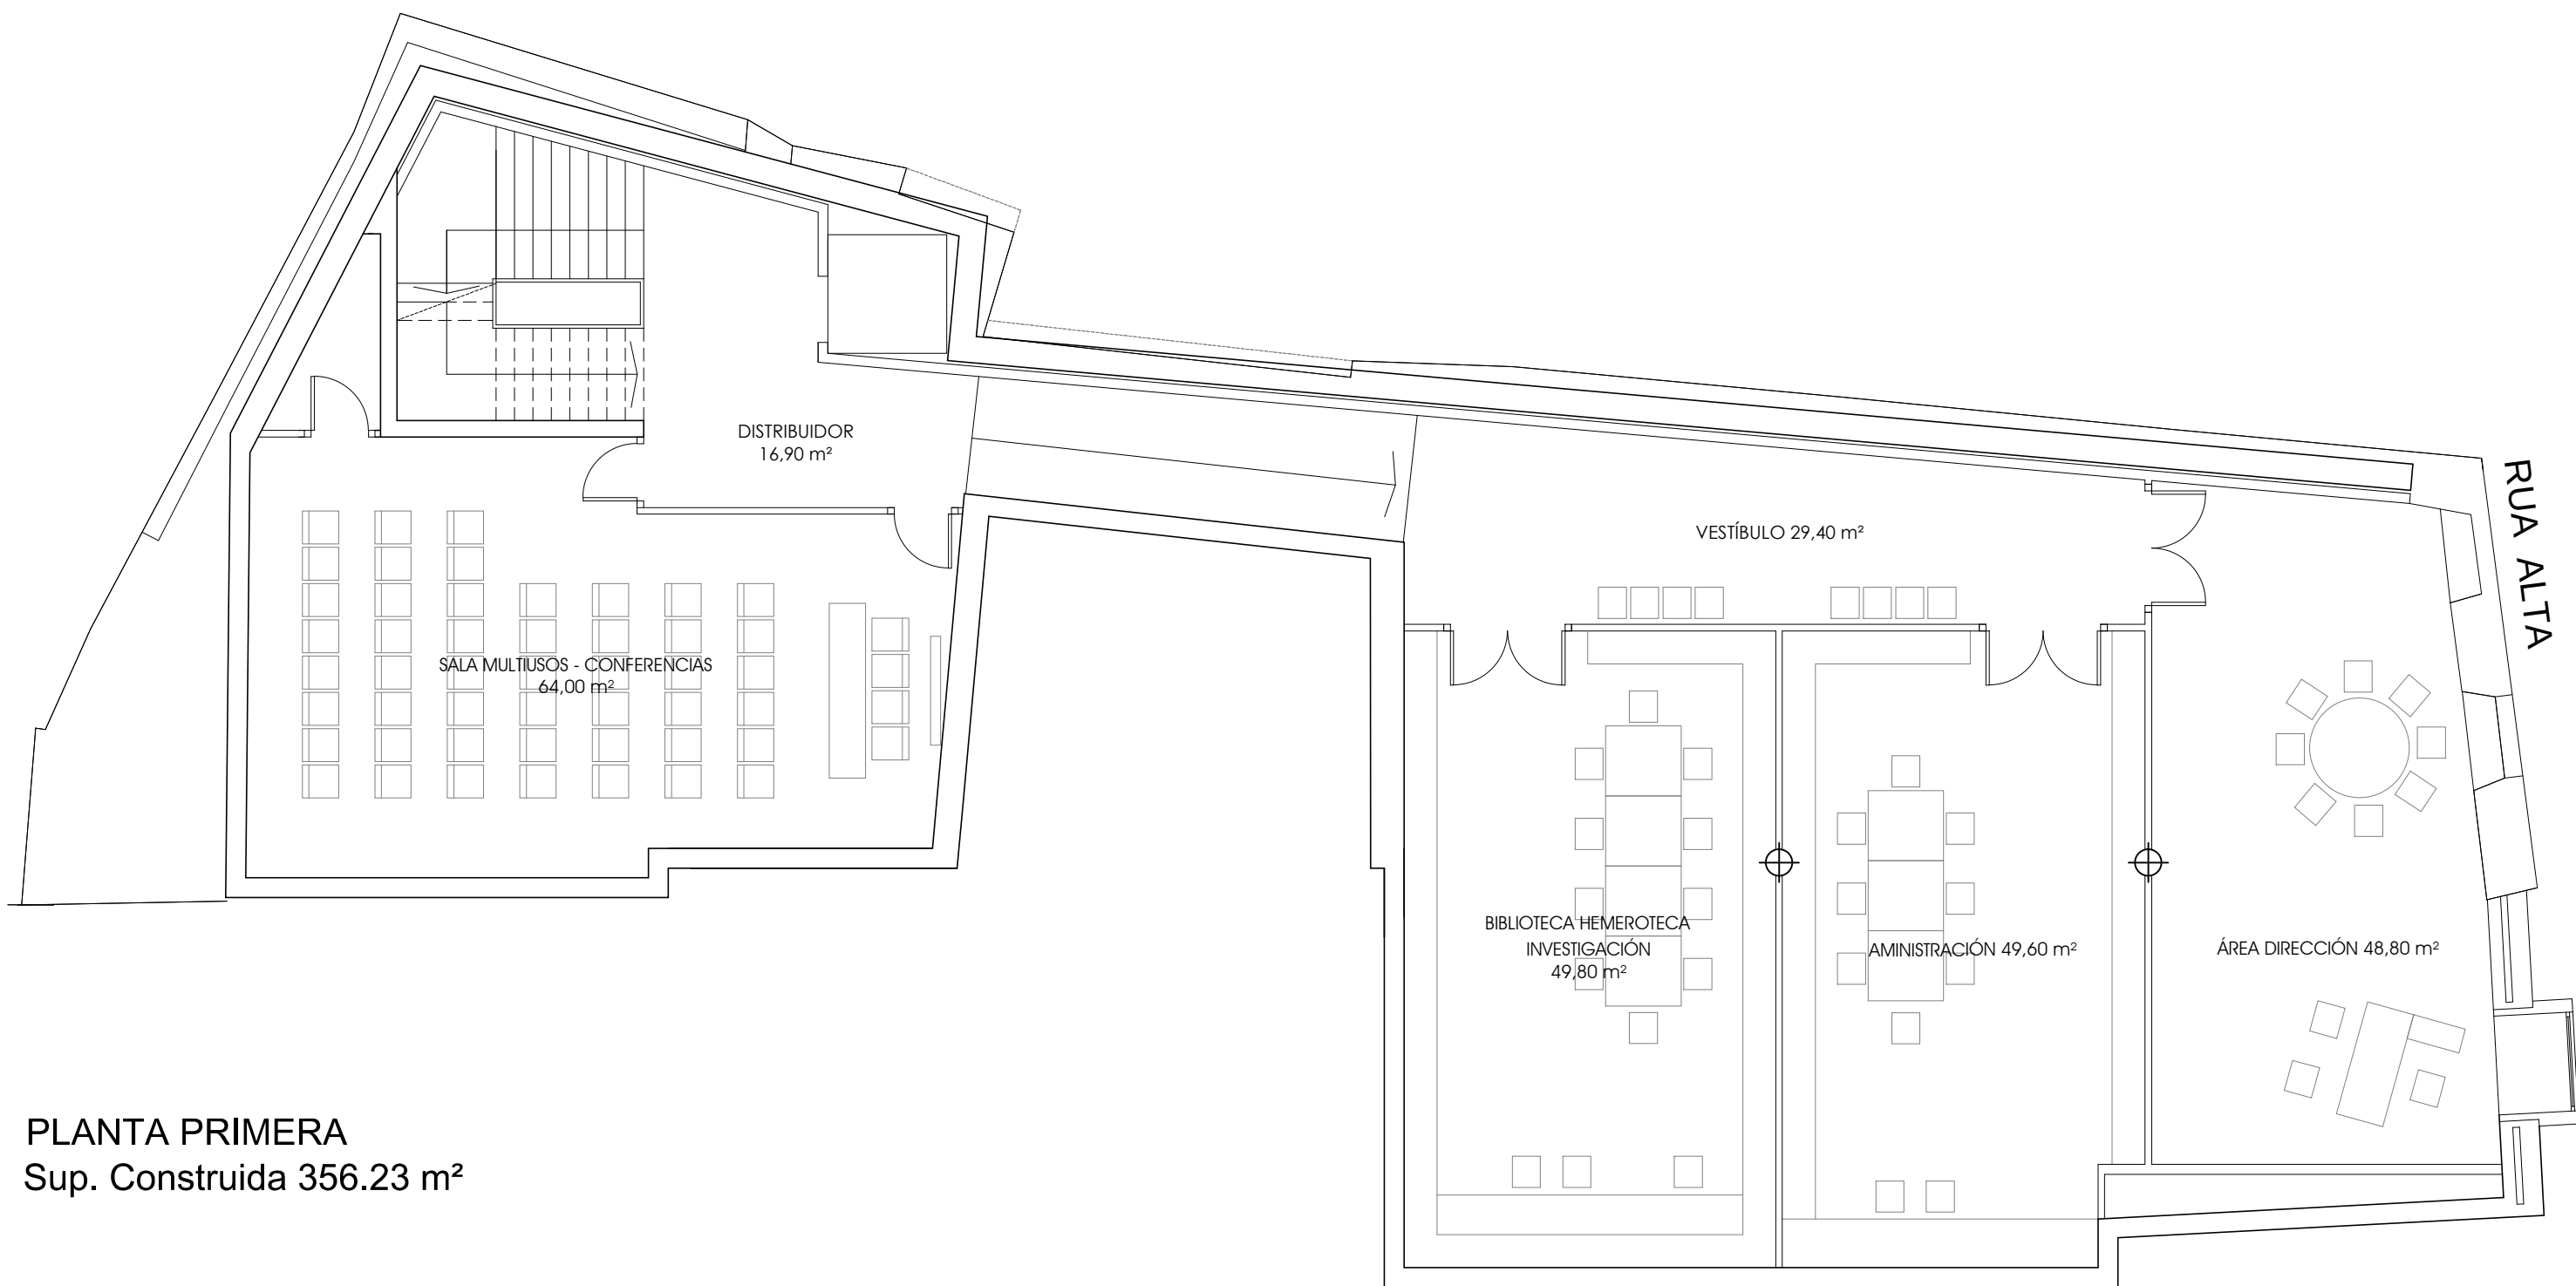

PLANTA PRIMERA
Sup. Construida 356.23 m²

Nº de plano: A 07	Título del plano: PLANTA PRIMERA Mobiliario	Proyecto: CENTRO GALEGO DE FOTOGRAFÍA 2 Fase	Escala: A3:1/100 A1:1/50	Clave: P0428 Fecha: Junio 13	Propietario: CONCELLO DE VIGO Situación: EDUARDO CHAO-RÚA ALTA	PEDRO DE LA PUENTE CRISTO
-----------------------------	---	--	--------------------------------	---------------------------------------	---	---