


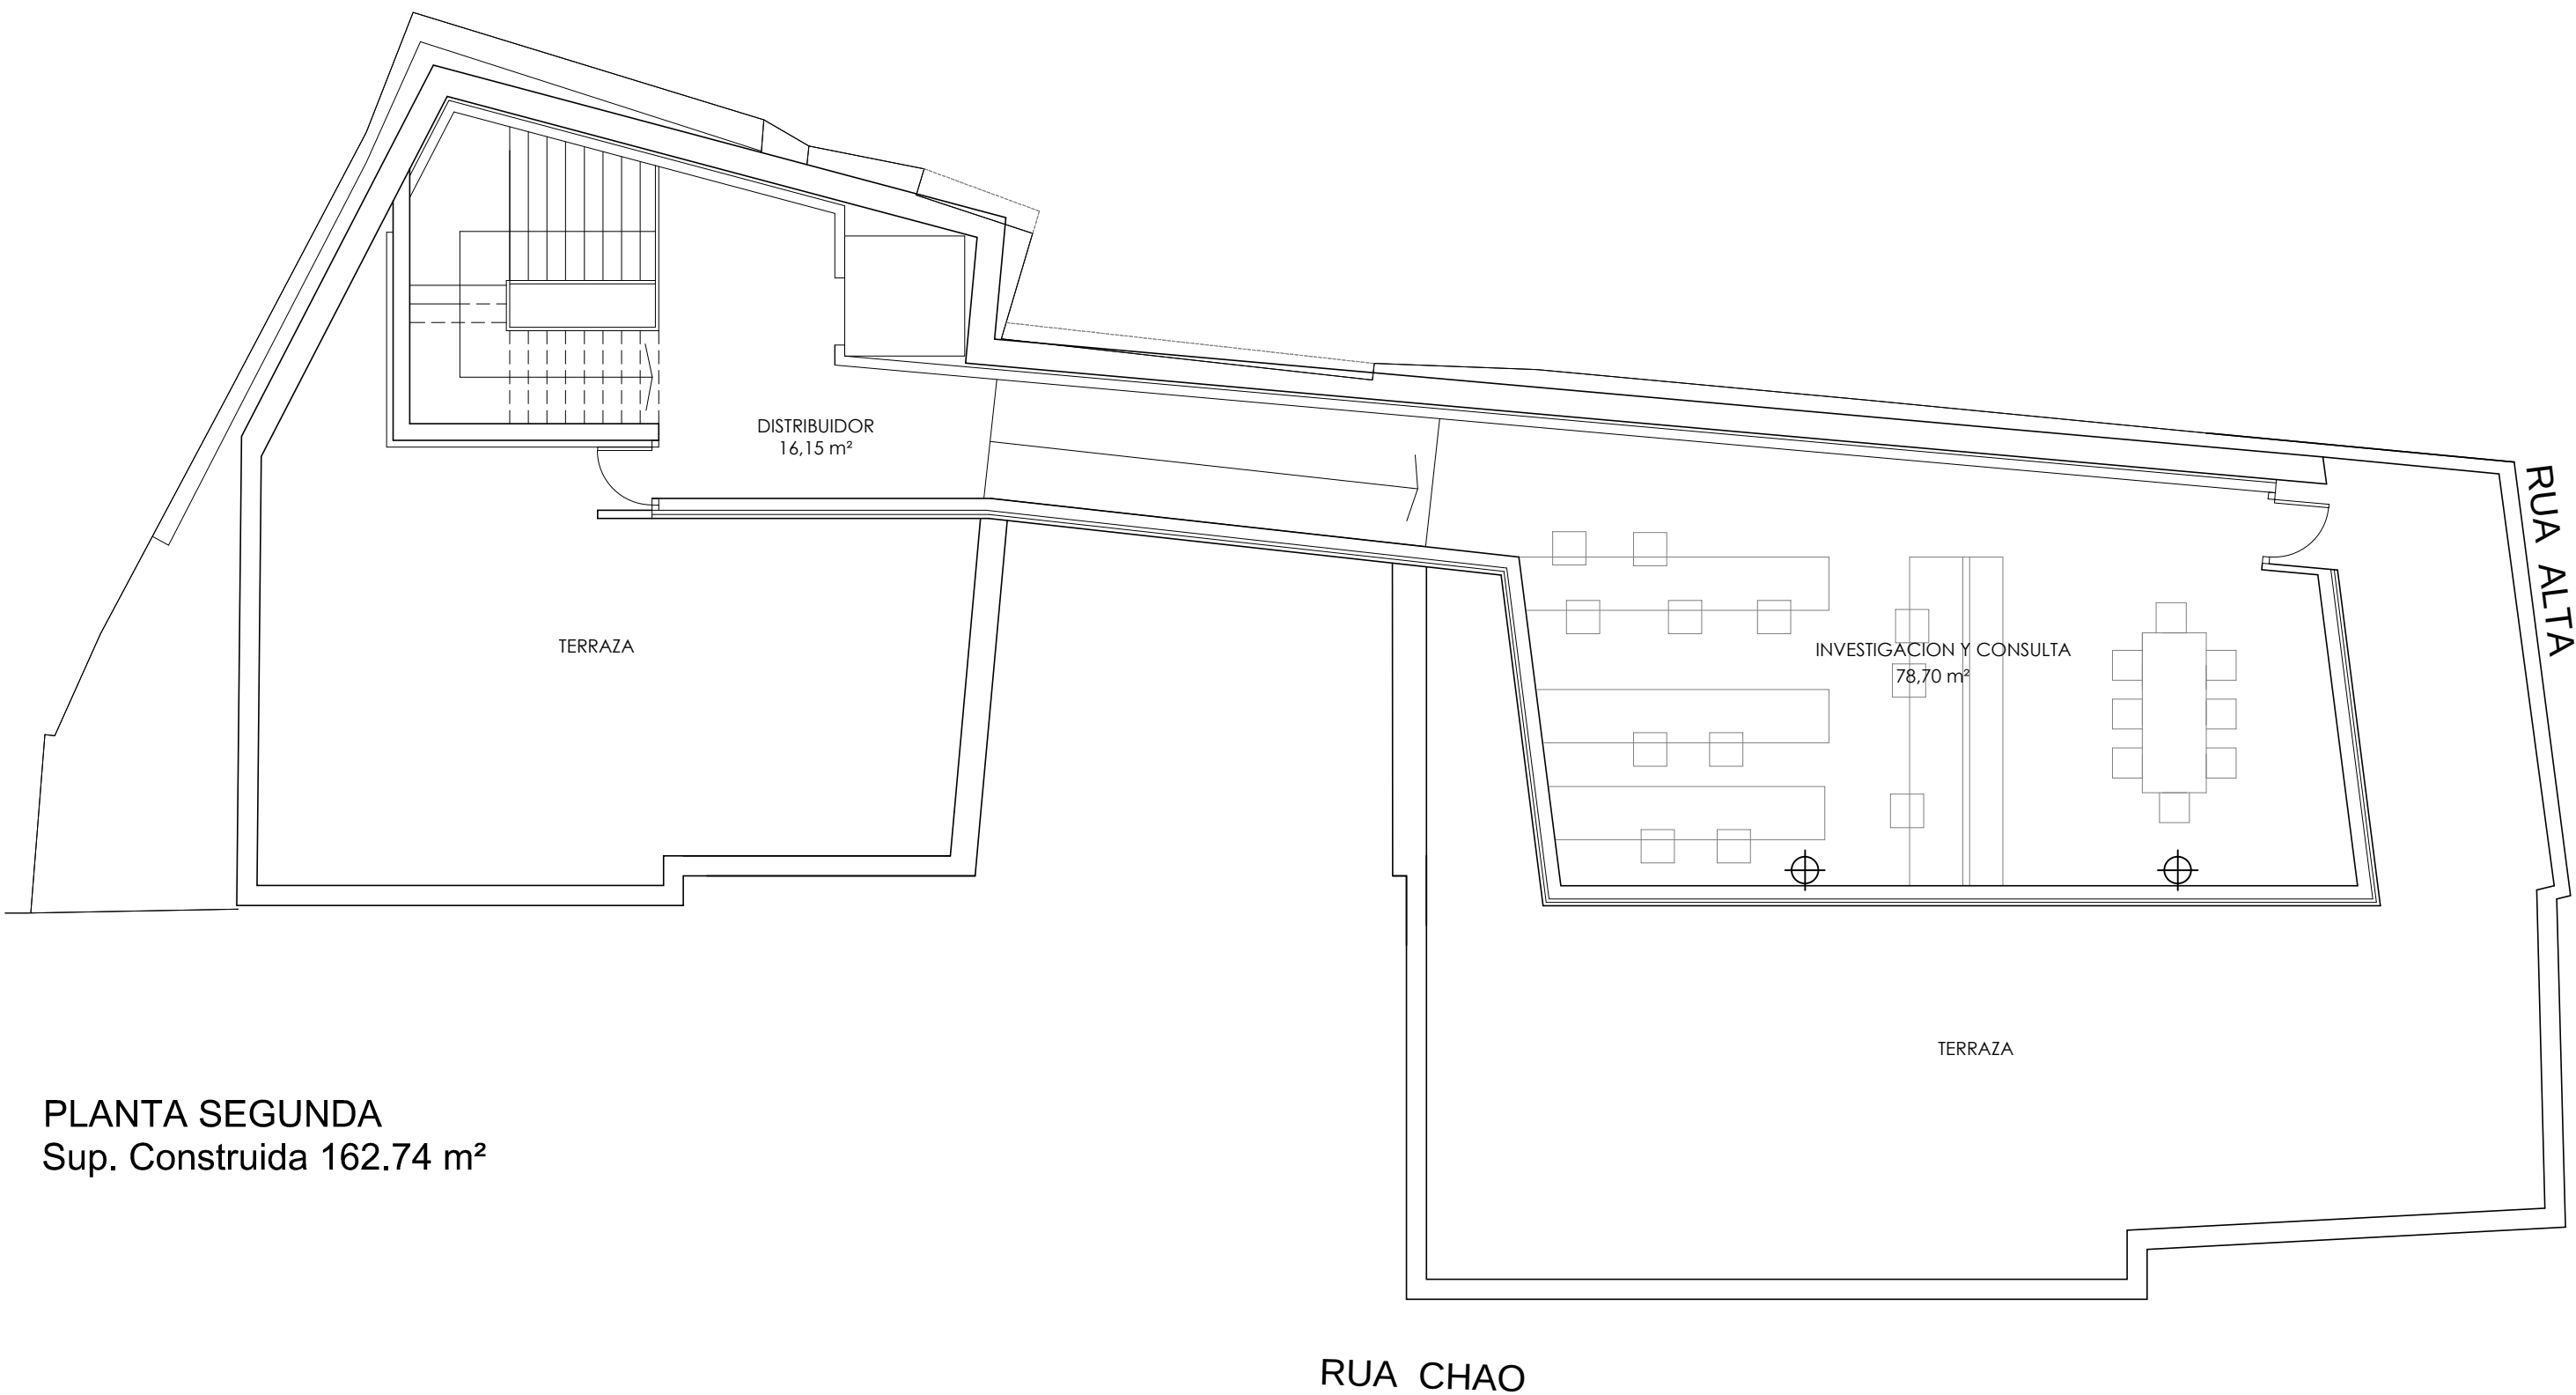

PLANTA SEGUNDA
Sup. Construida 162.74 m²

Nº de plano:
A 08

Título del plano:
PLANTA SEGUNDA
Mobiliario

Proyecto:
CENTRO GALEGO DE
FOTOGRAFÍA 2 Fase

Escala:
A3:1/100
A1:1/50

Clave:
P0428
Fecha:
Junio 13

Propietario:
CONCELLO DE VIGO
Situación:
EDUARDO CHAO-RÚA ALTA

 **PEDRO DE LA PUENTE CRISTO**