


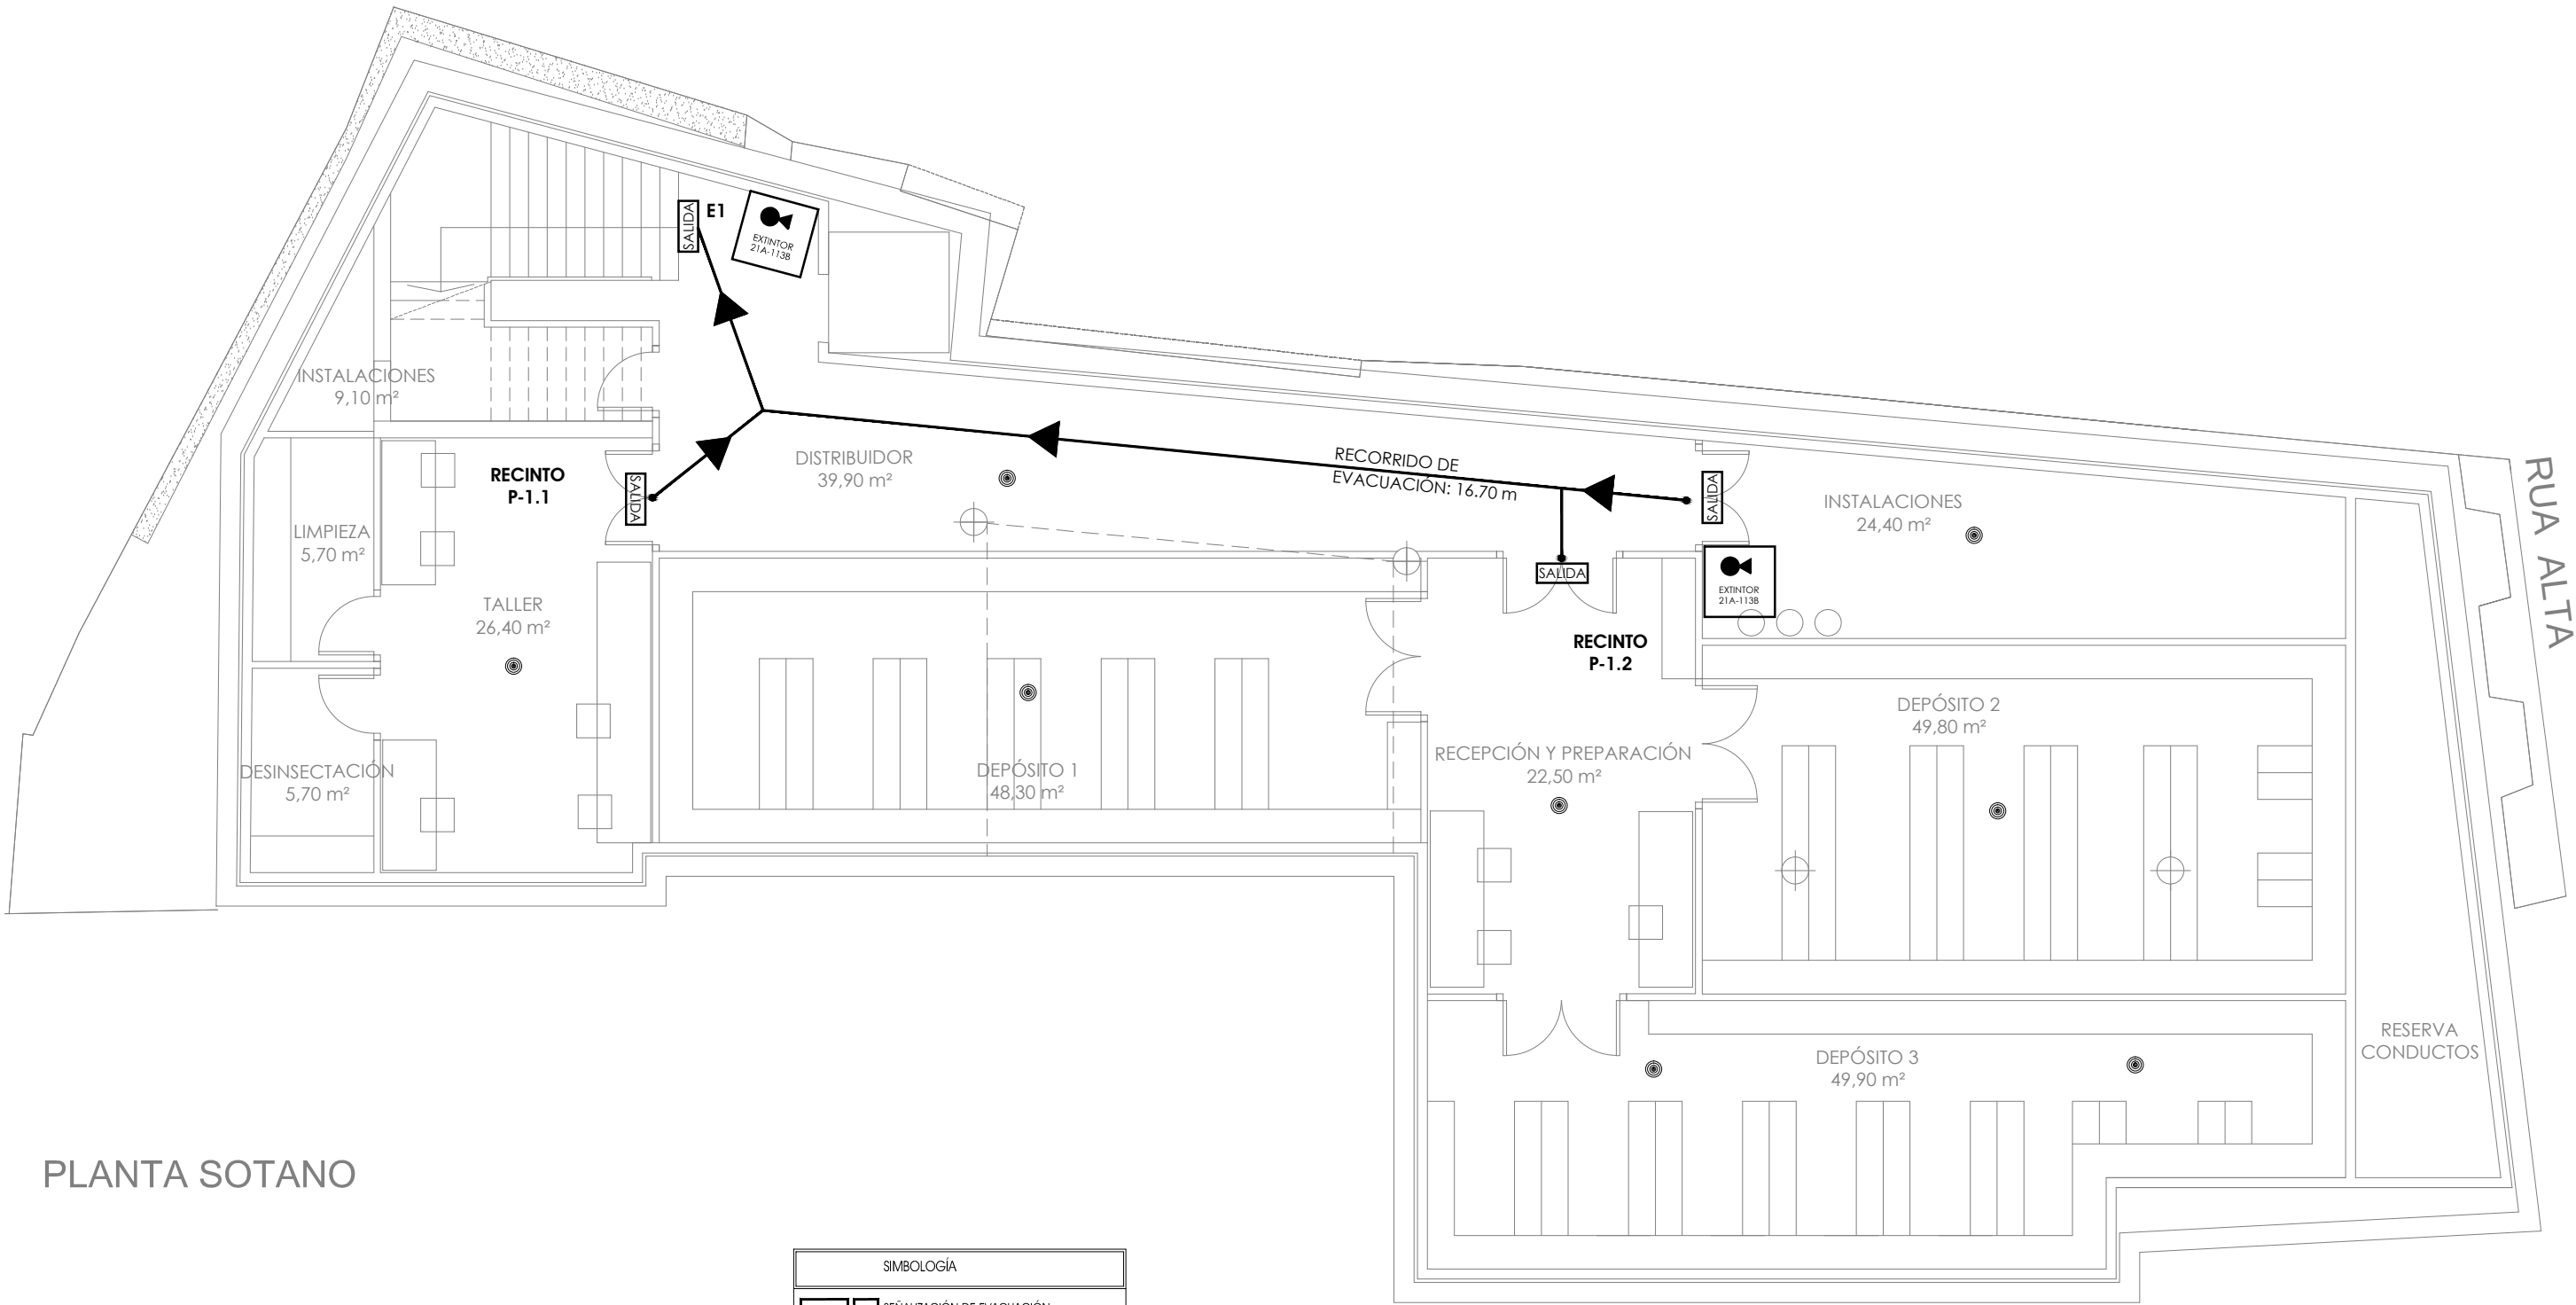

SIMBOLOGÍA	
SALIDA E	SEÑALIZACIÓN DE EVACUACIÓN
• ▶	ORIGEN Y SENTIDO DE EVACUACIÓN
—	RECORRIDO DE EVACUACIÓN
⊙	DETECTOR CONTRA INCENDIOS
EXTINTOR 21A-113B	EXTINTOR DE EFICACIA 21A-113B

PLANTA SOTANO

RUA CHAO

RUA ALTA