


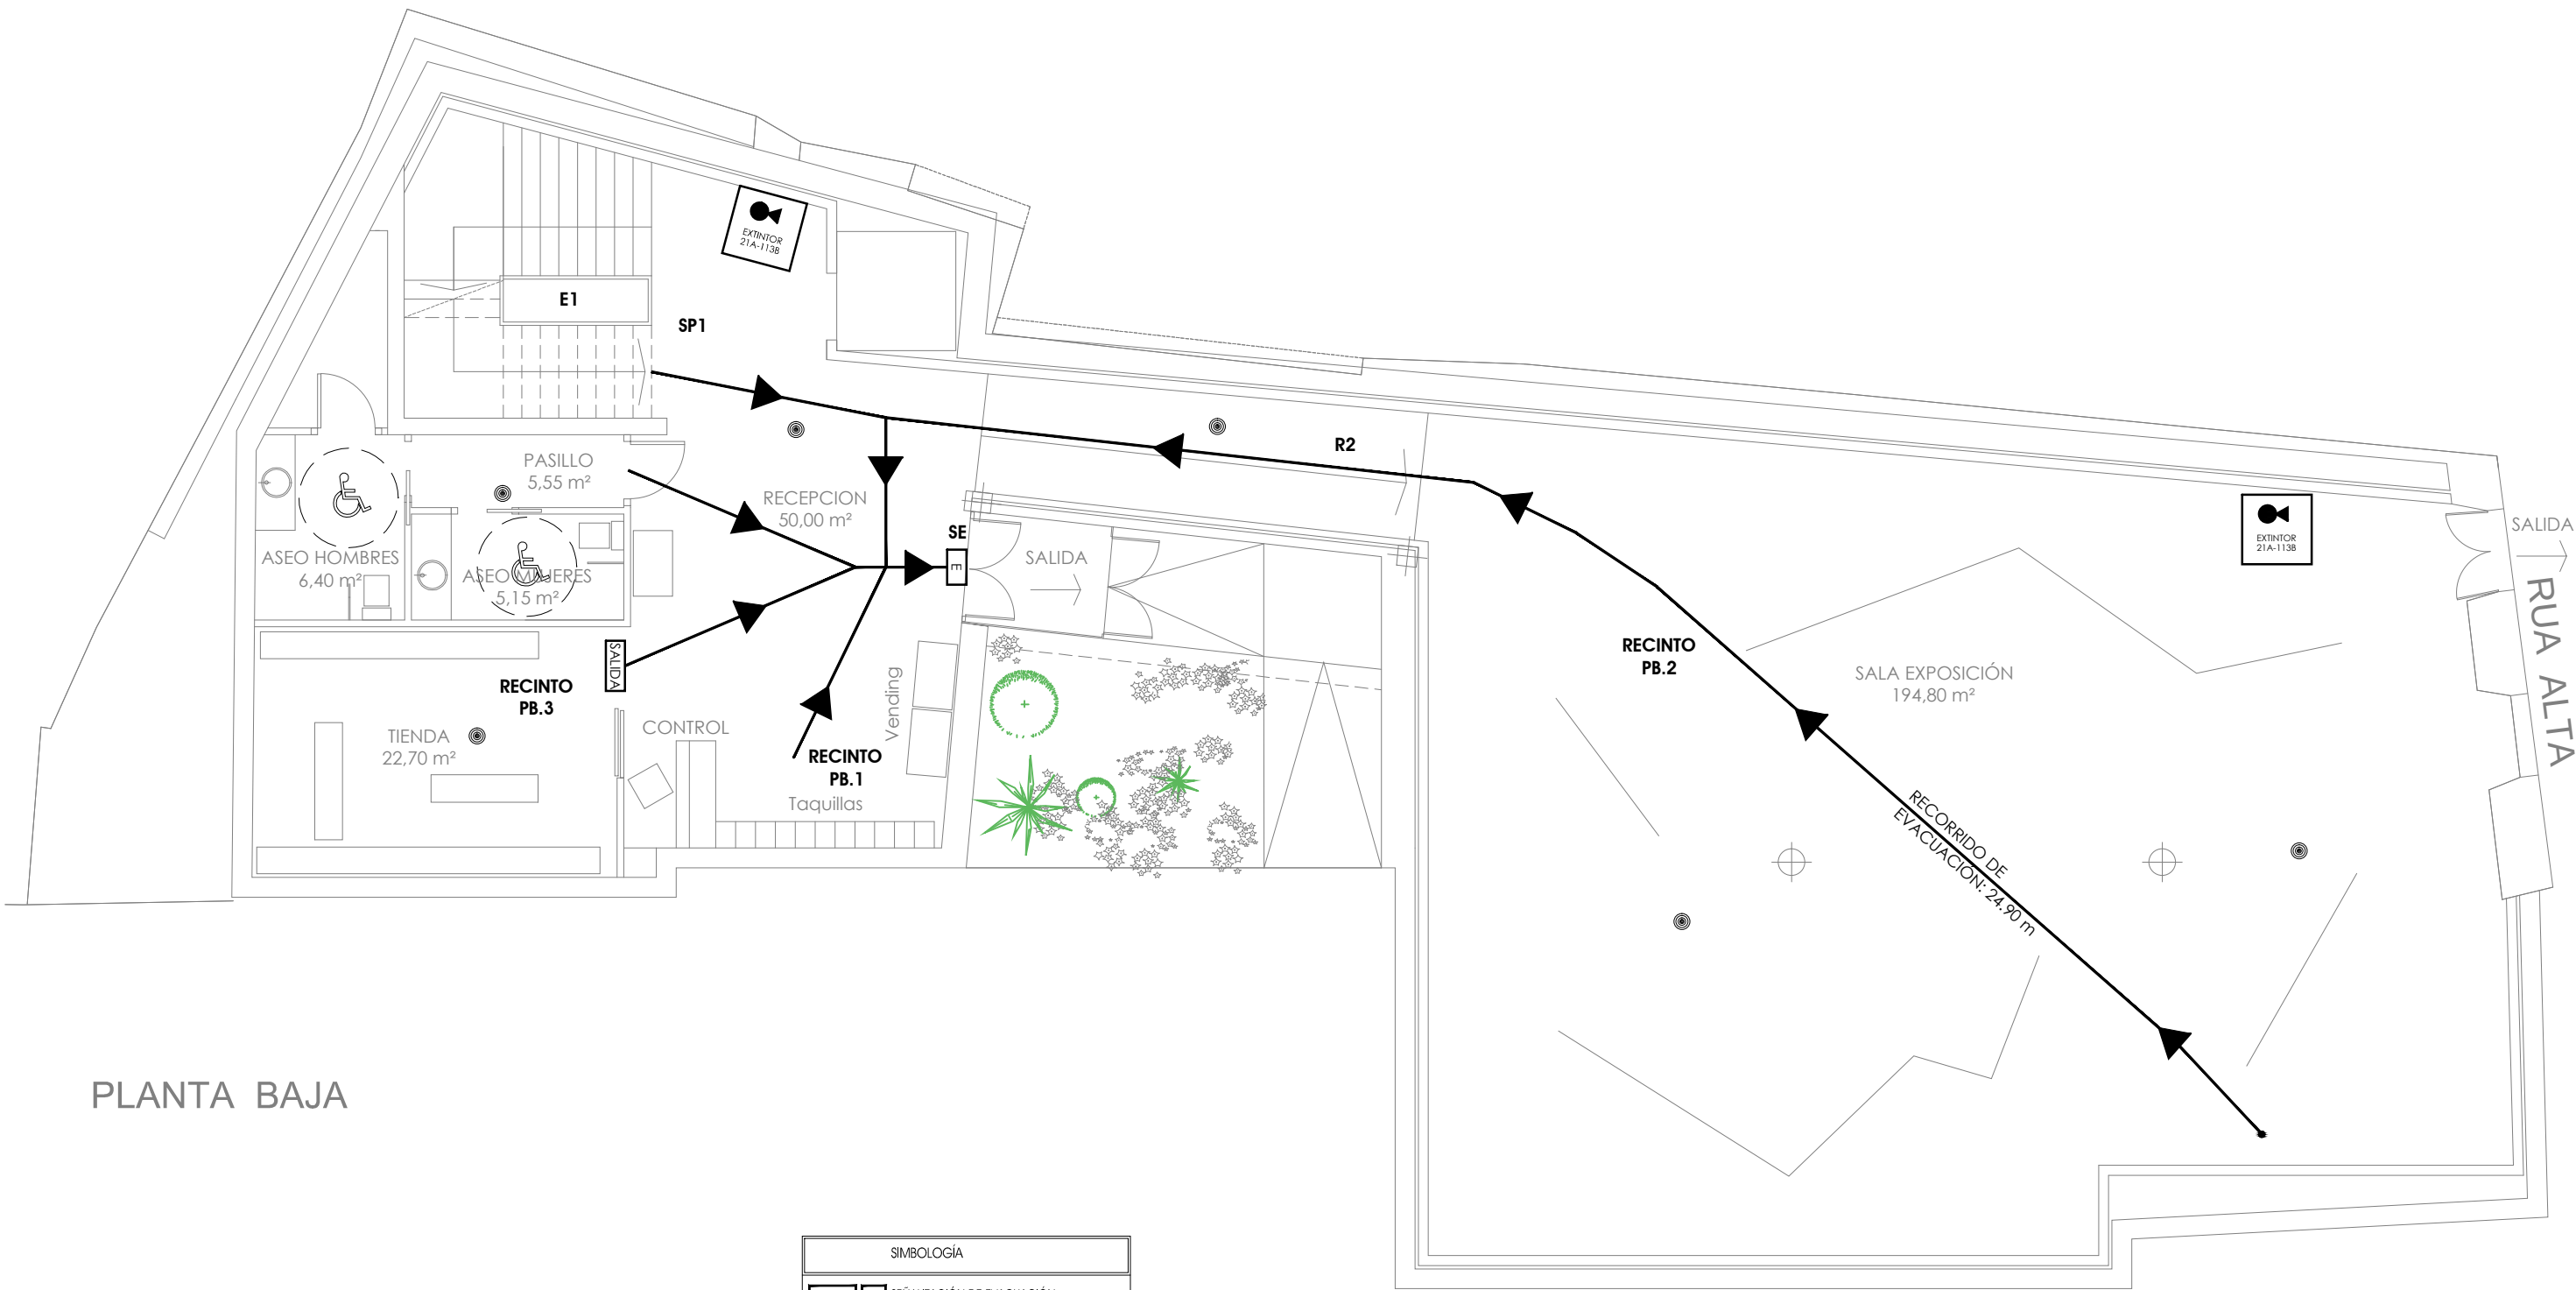

PLANTA BAJA

SIMBOLOGÍA	
 	SEÑALIZACIÓN DE EVACUACIÓN
	ORIGEN Y SENTIDO DE EVACUACIÓN
	RECORRIDO DE EVACUACIÓN
	DETECTOR CONTRA INCENDIOS
	EXTINTOR DE EFICACIA 21A-113B

RUA CHAO