


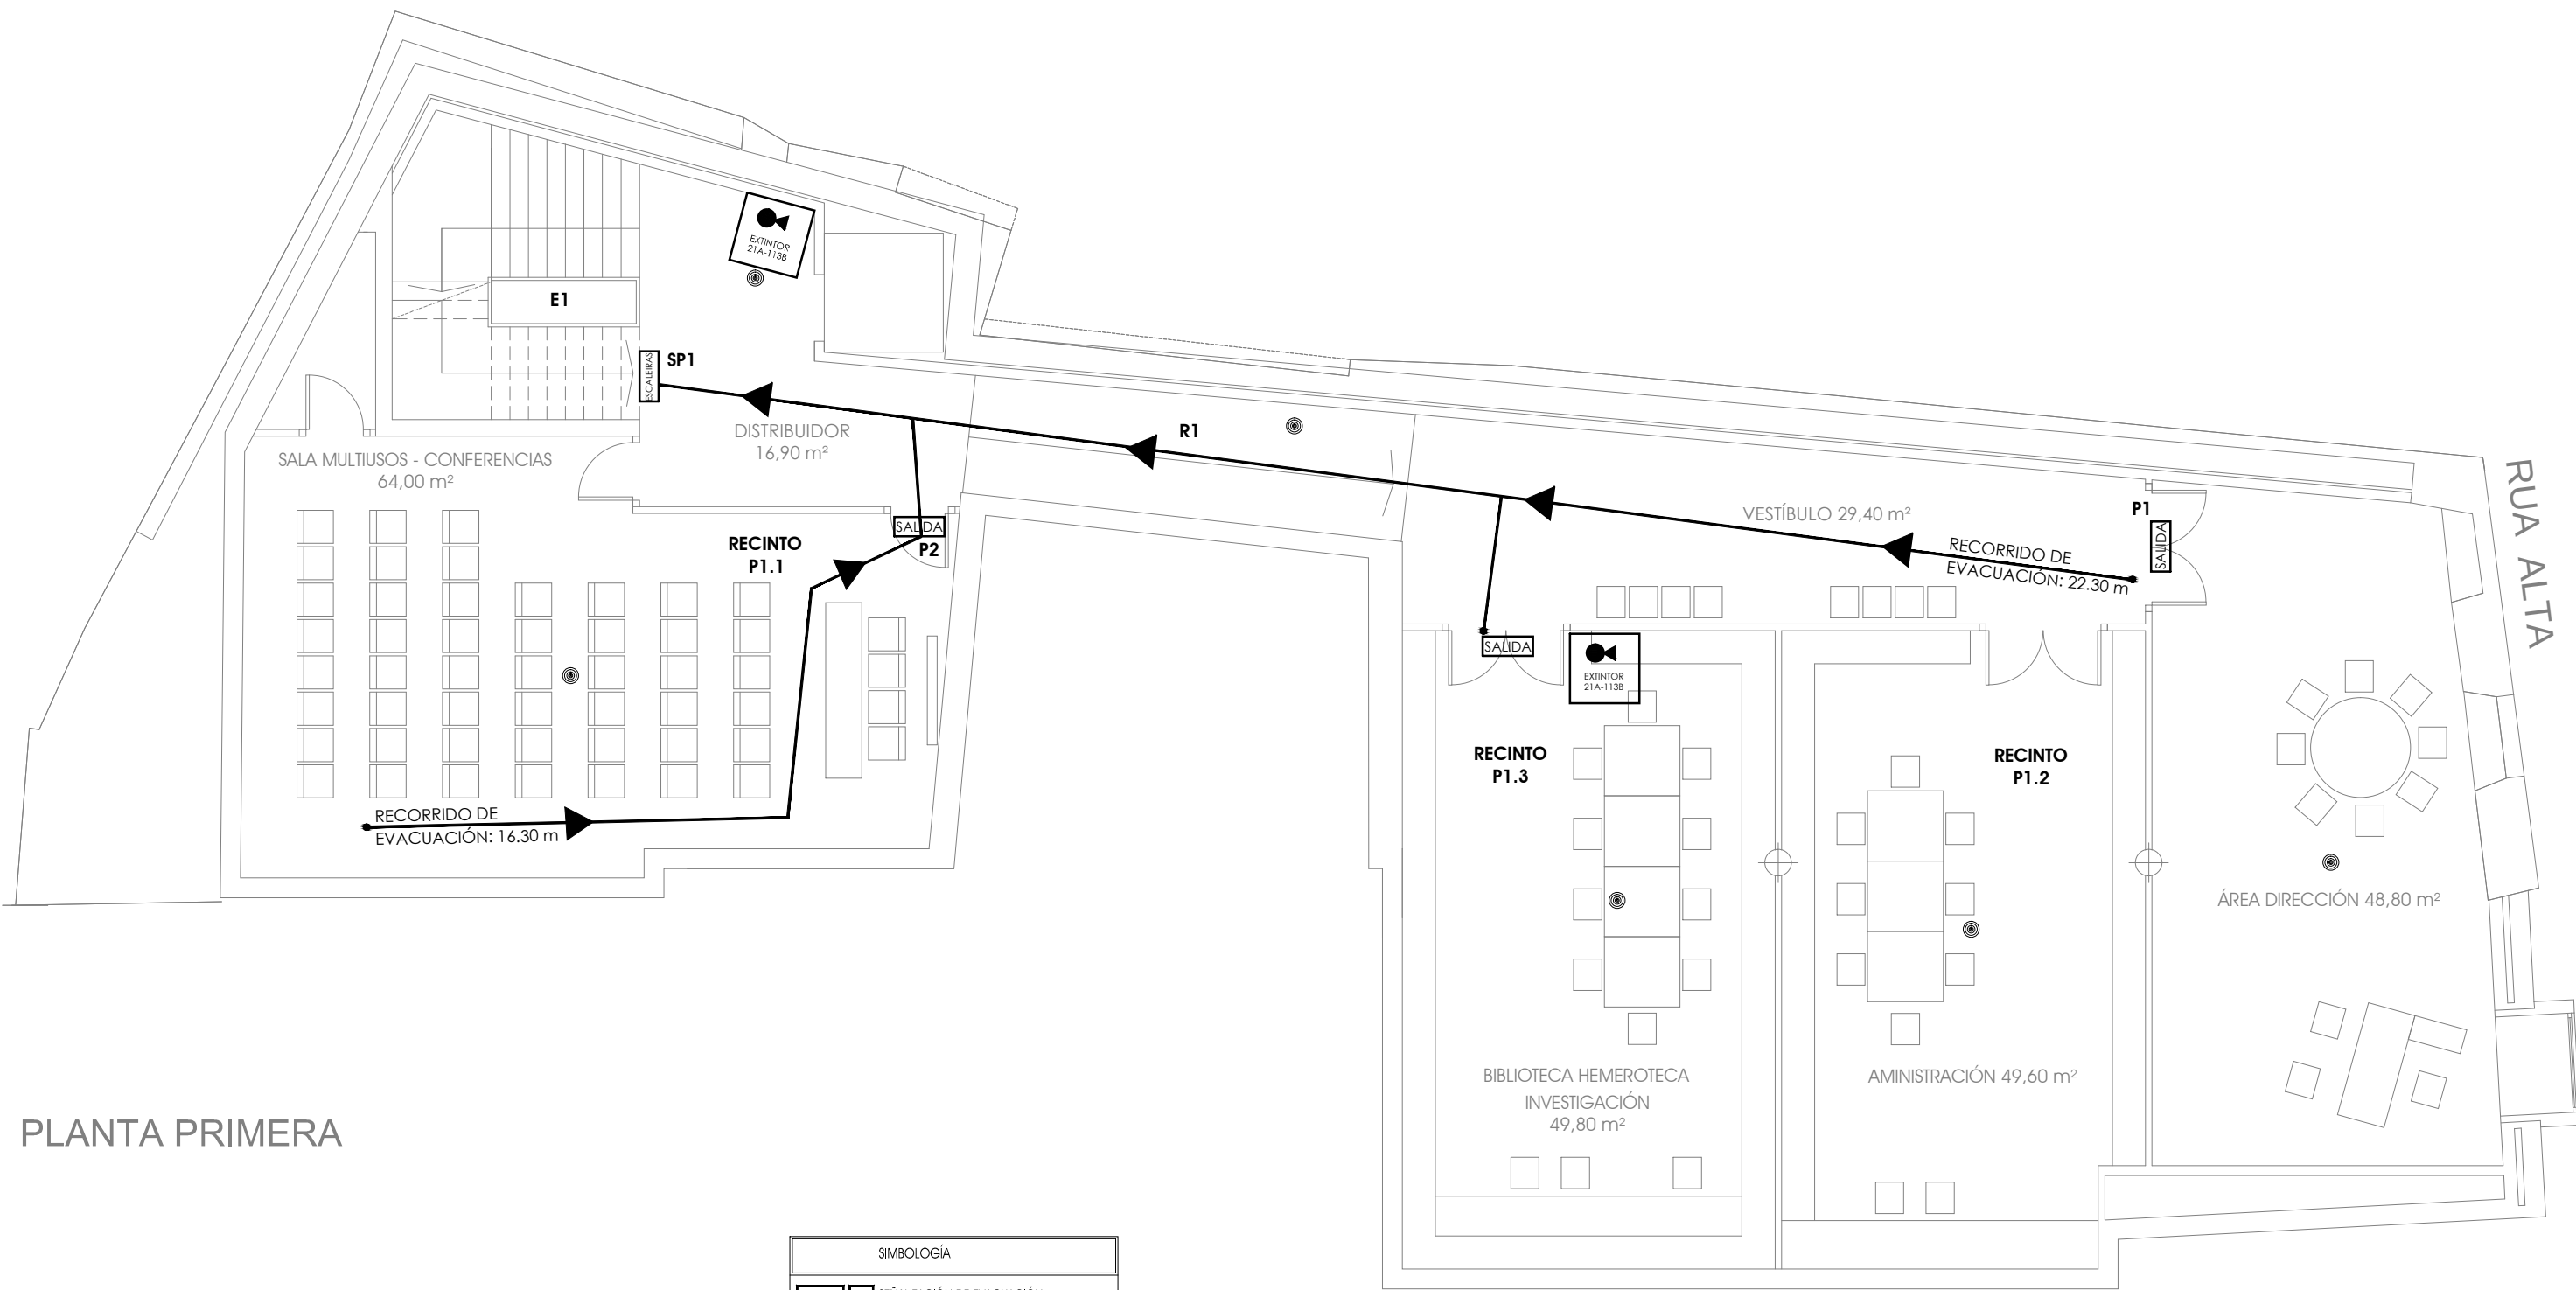

PLANTA PRIMERA

SIMBOLOGÍA	
	 SEÑALIZACIÓN DE EVACUACIÓN
	ORIGEN Y SENTIDO DE EVACUACIÓN
	RECORRIDO DE EVACUACIÓN
	DETECTOR CONTRA INCENDIOS
	EXTINTOR DE EFICACIA 21A-113B

RUA CHAO

RUA ALTA