


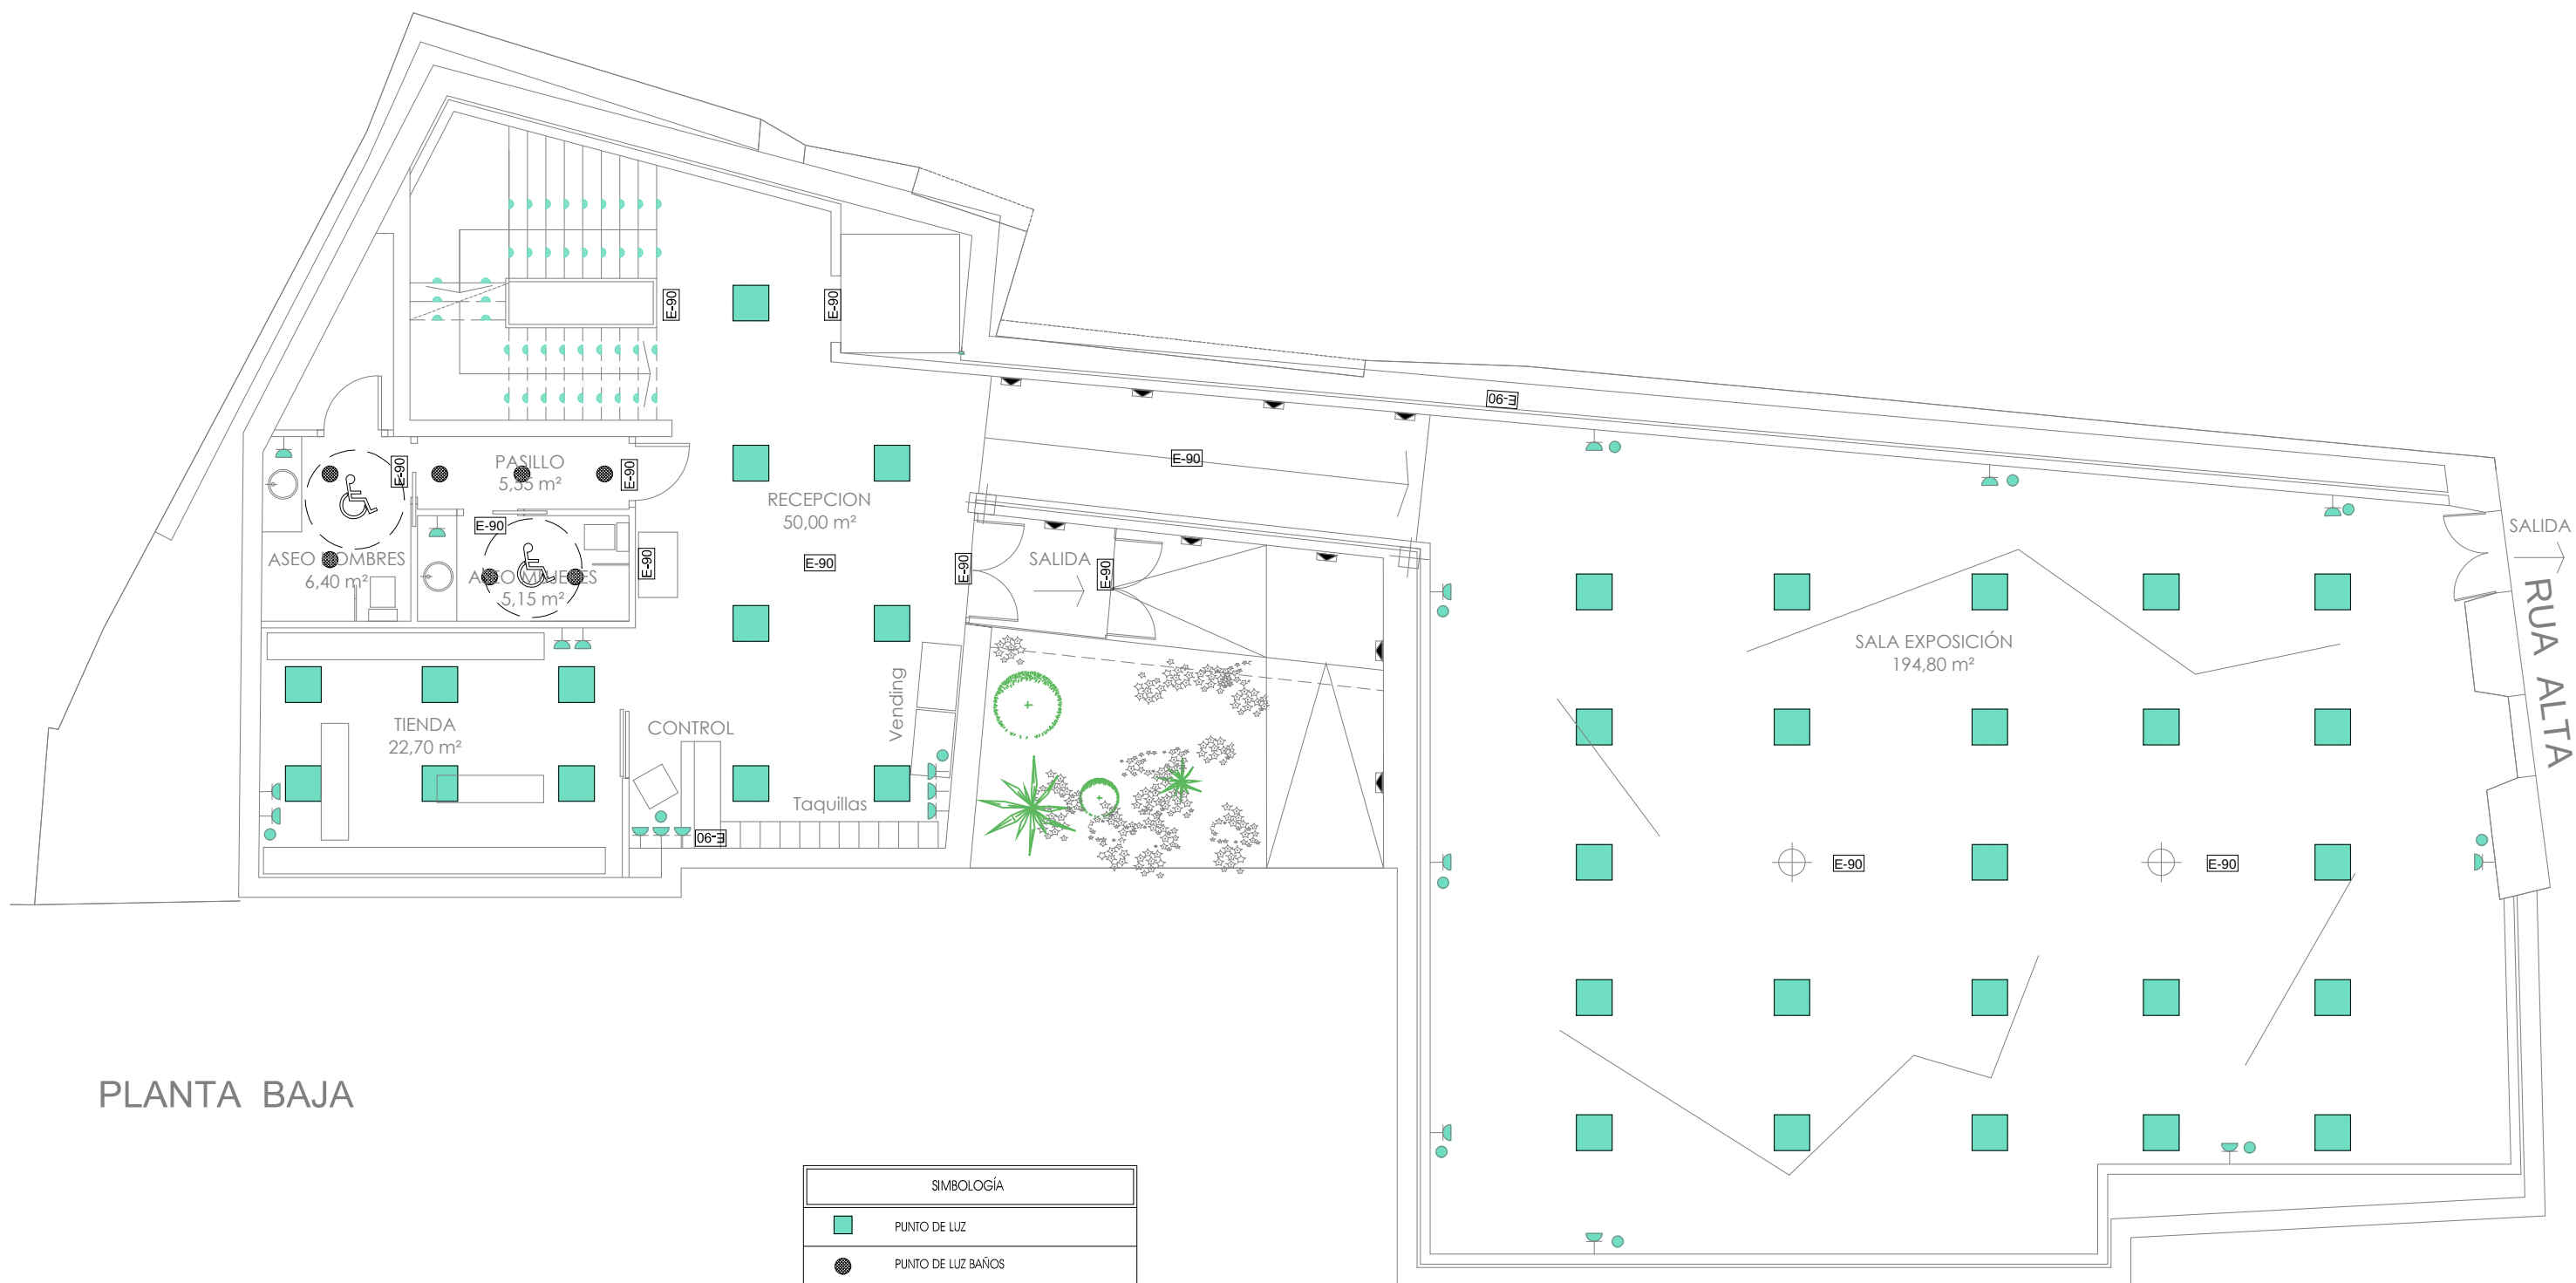

PLANTA BAJA

SIMBOLOGÍA	
	PUNTO DE LUZ
	PUNTO DE LUZ BAÑOS
	LUZ DE EMERGENCIA
	PUESTOS DE DATOS
	CUADRO SECUNDARIO
	BALIZAS
	BALIZAS ESCALERAS
	TOMA DE CORRIENTE
	REGISTRO DE TOMA CIEGA
	TOMA DE DATOS

RUA CHAO

SALIDA
RUA ALTA