


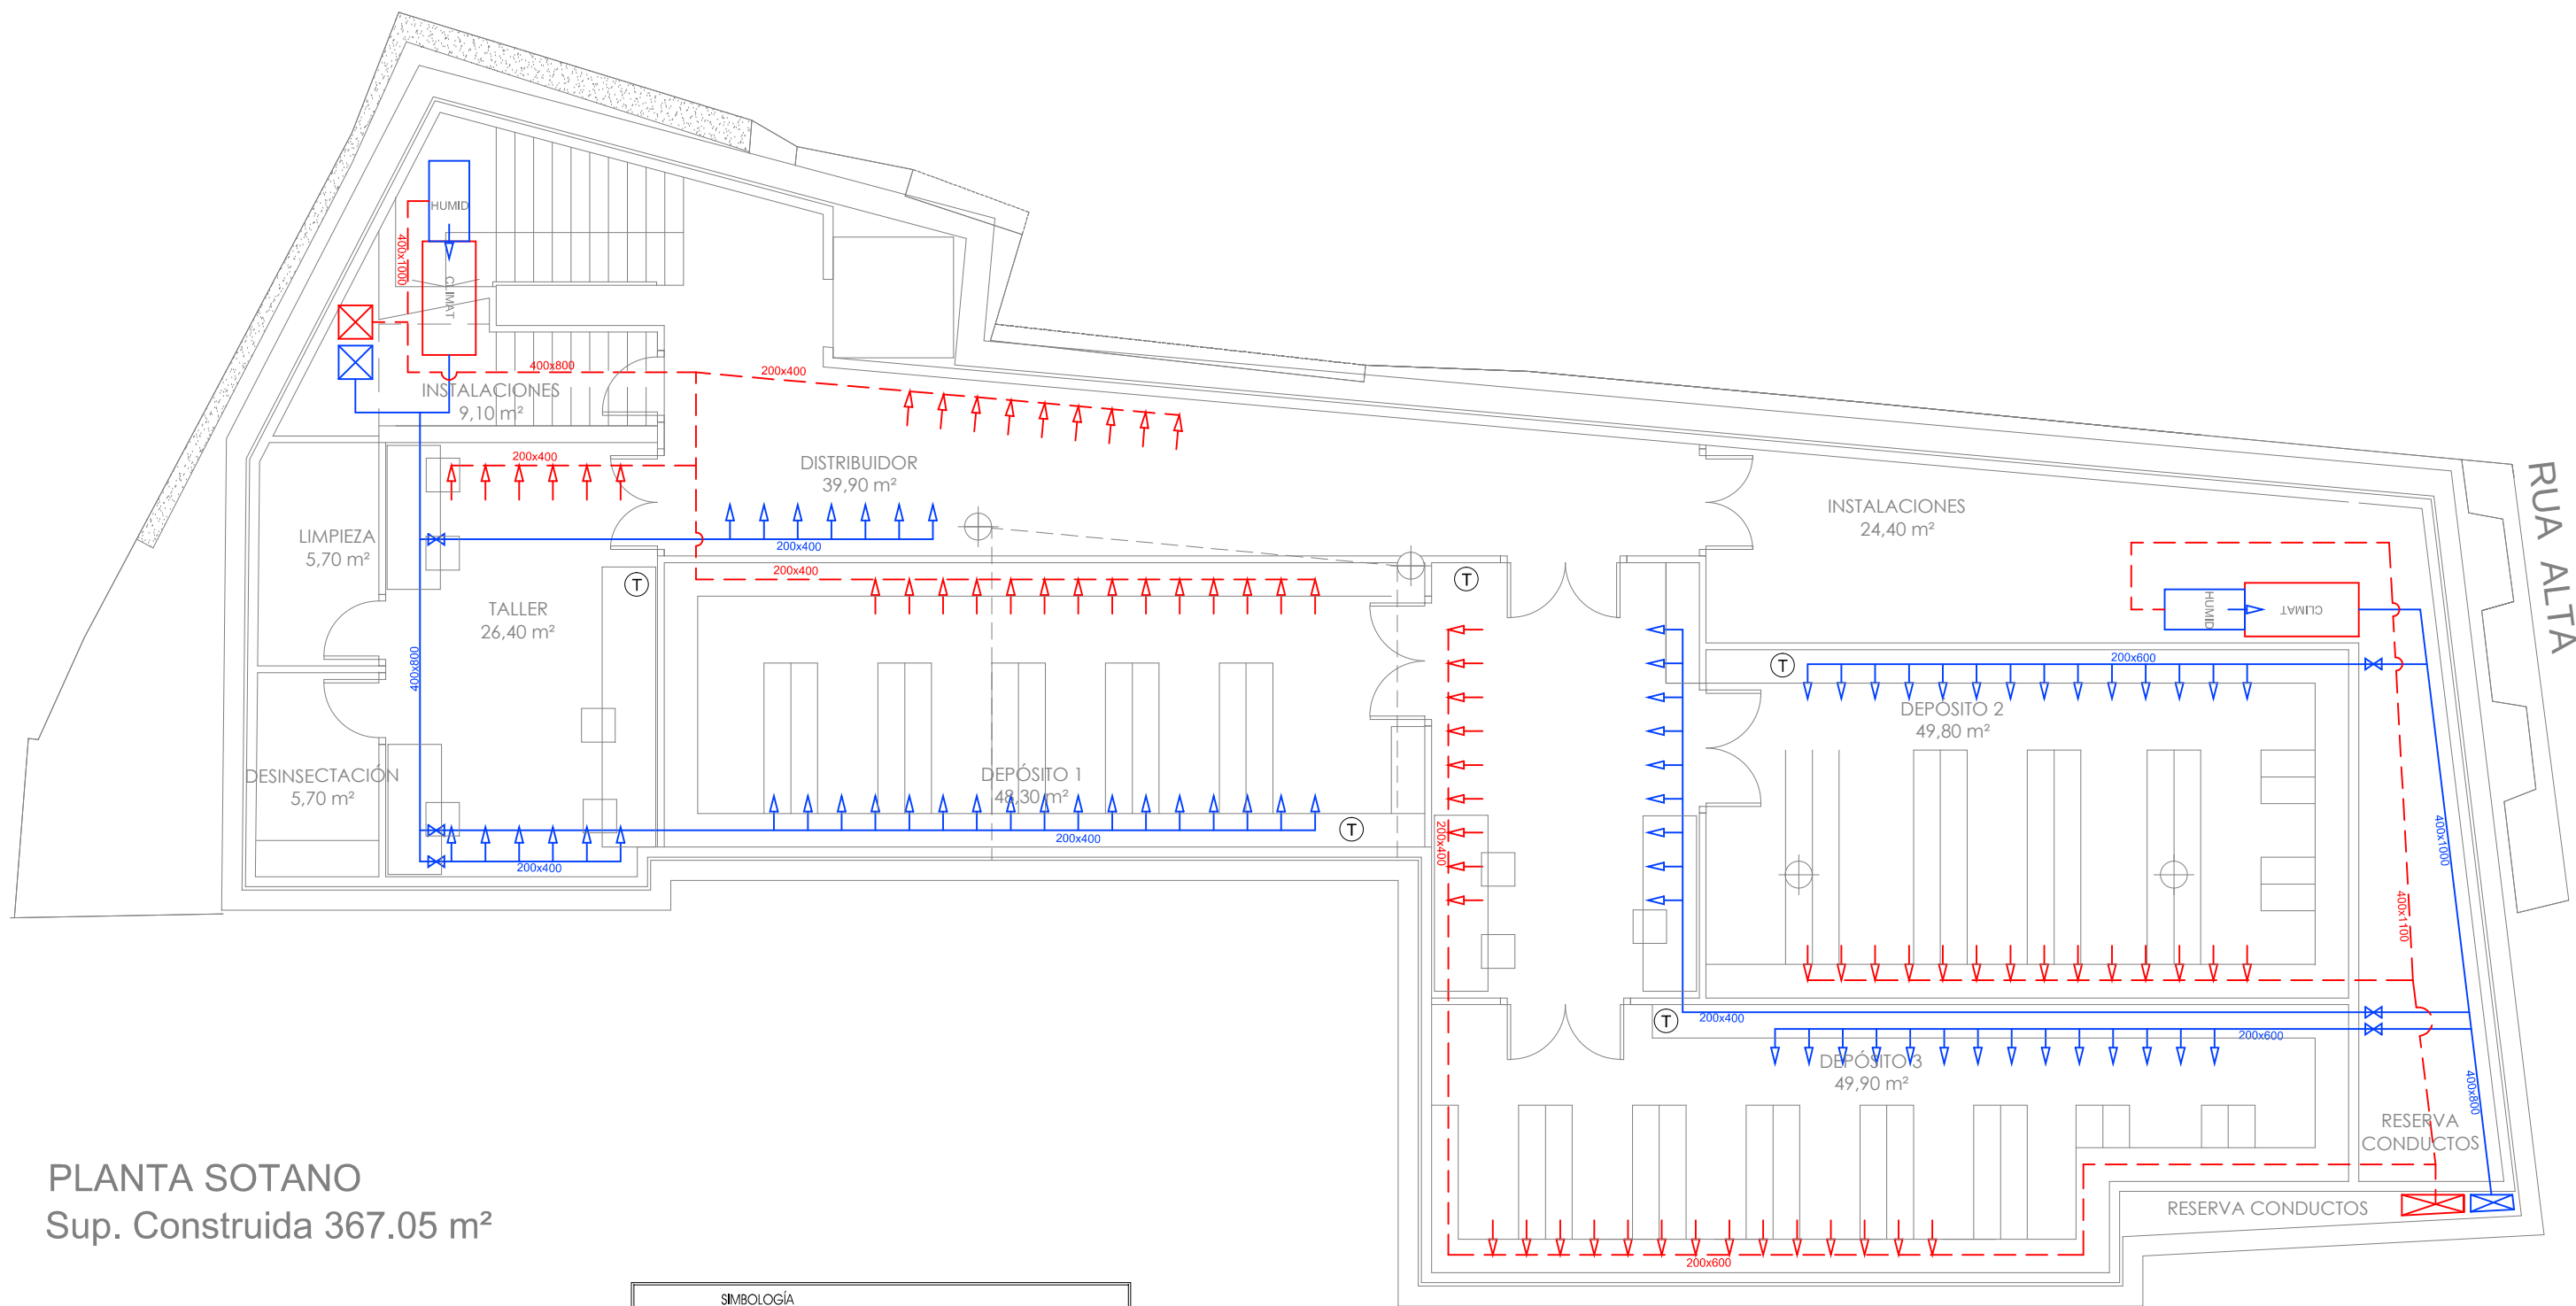

PLANTA SOTANO
Sup. Construida 367.05 m²

SIMBOLOGÍA	
	REJILLA SIMPLE FLEXIÓN CON REGULACIÓN
	REJILLA LINEAL
	COMPUERTA MOTORIZADA
	TERMOSTATO
	CONDUCTO IMPULSIÓN CLIMAVER PLUS (ALTO x ANCHO)
	CONDUCTO RETORNO CLIMAVER PLUS (ALTO x ANCHO)
	BOCA ASPIRACIÓN CON REGULACIÓN
	CONDUCTO EXTRACCIÓN BAÑOS CIRCULAR CHAPA HELICOIDAL
	VENTILADOR S&P LINEO 150

RUA CHAO

RUA ALTA