


CARPINTERIA EXTERIOR

ALUMINIO LACADO EN COLOR  
PLANTA BAJA

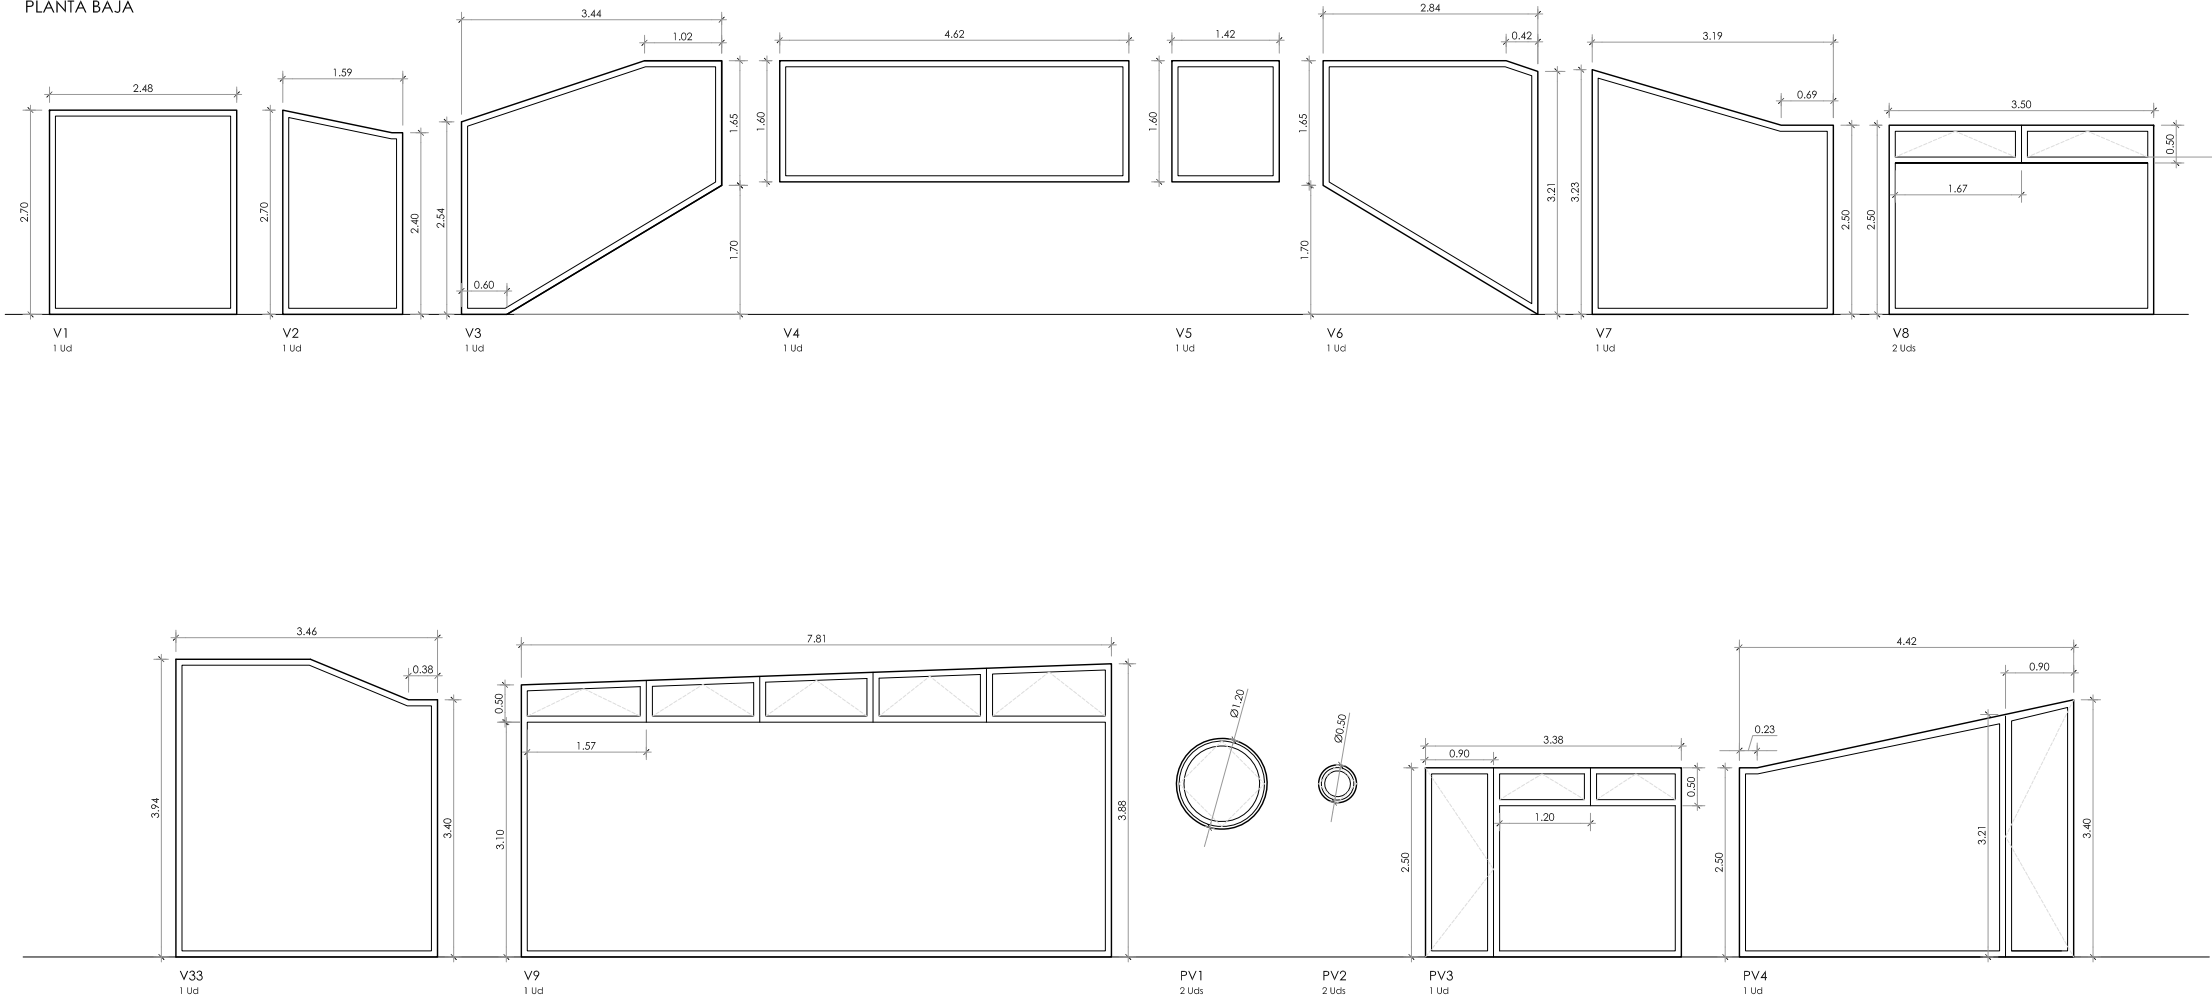

CARPINTERIA EXTERIOR

ALUMINIO LACADO EN COLOR  
PLANTA SÓTANO

