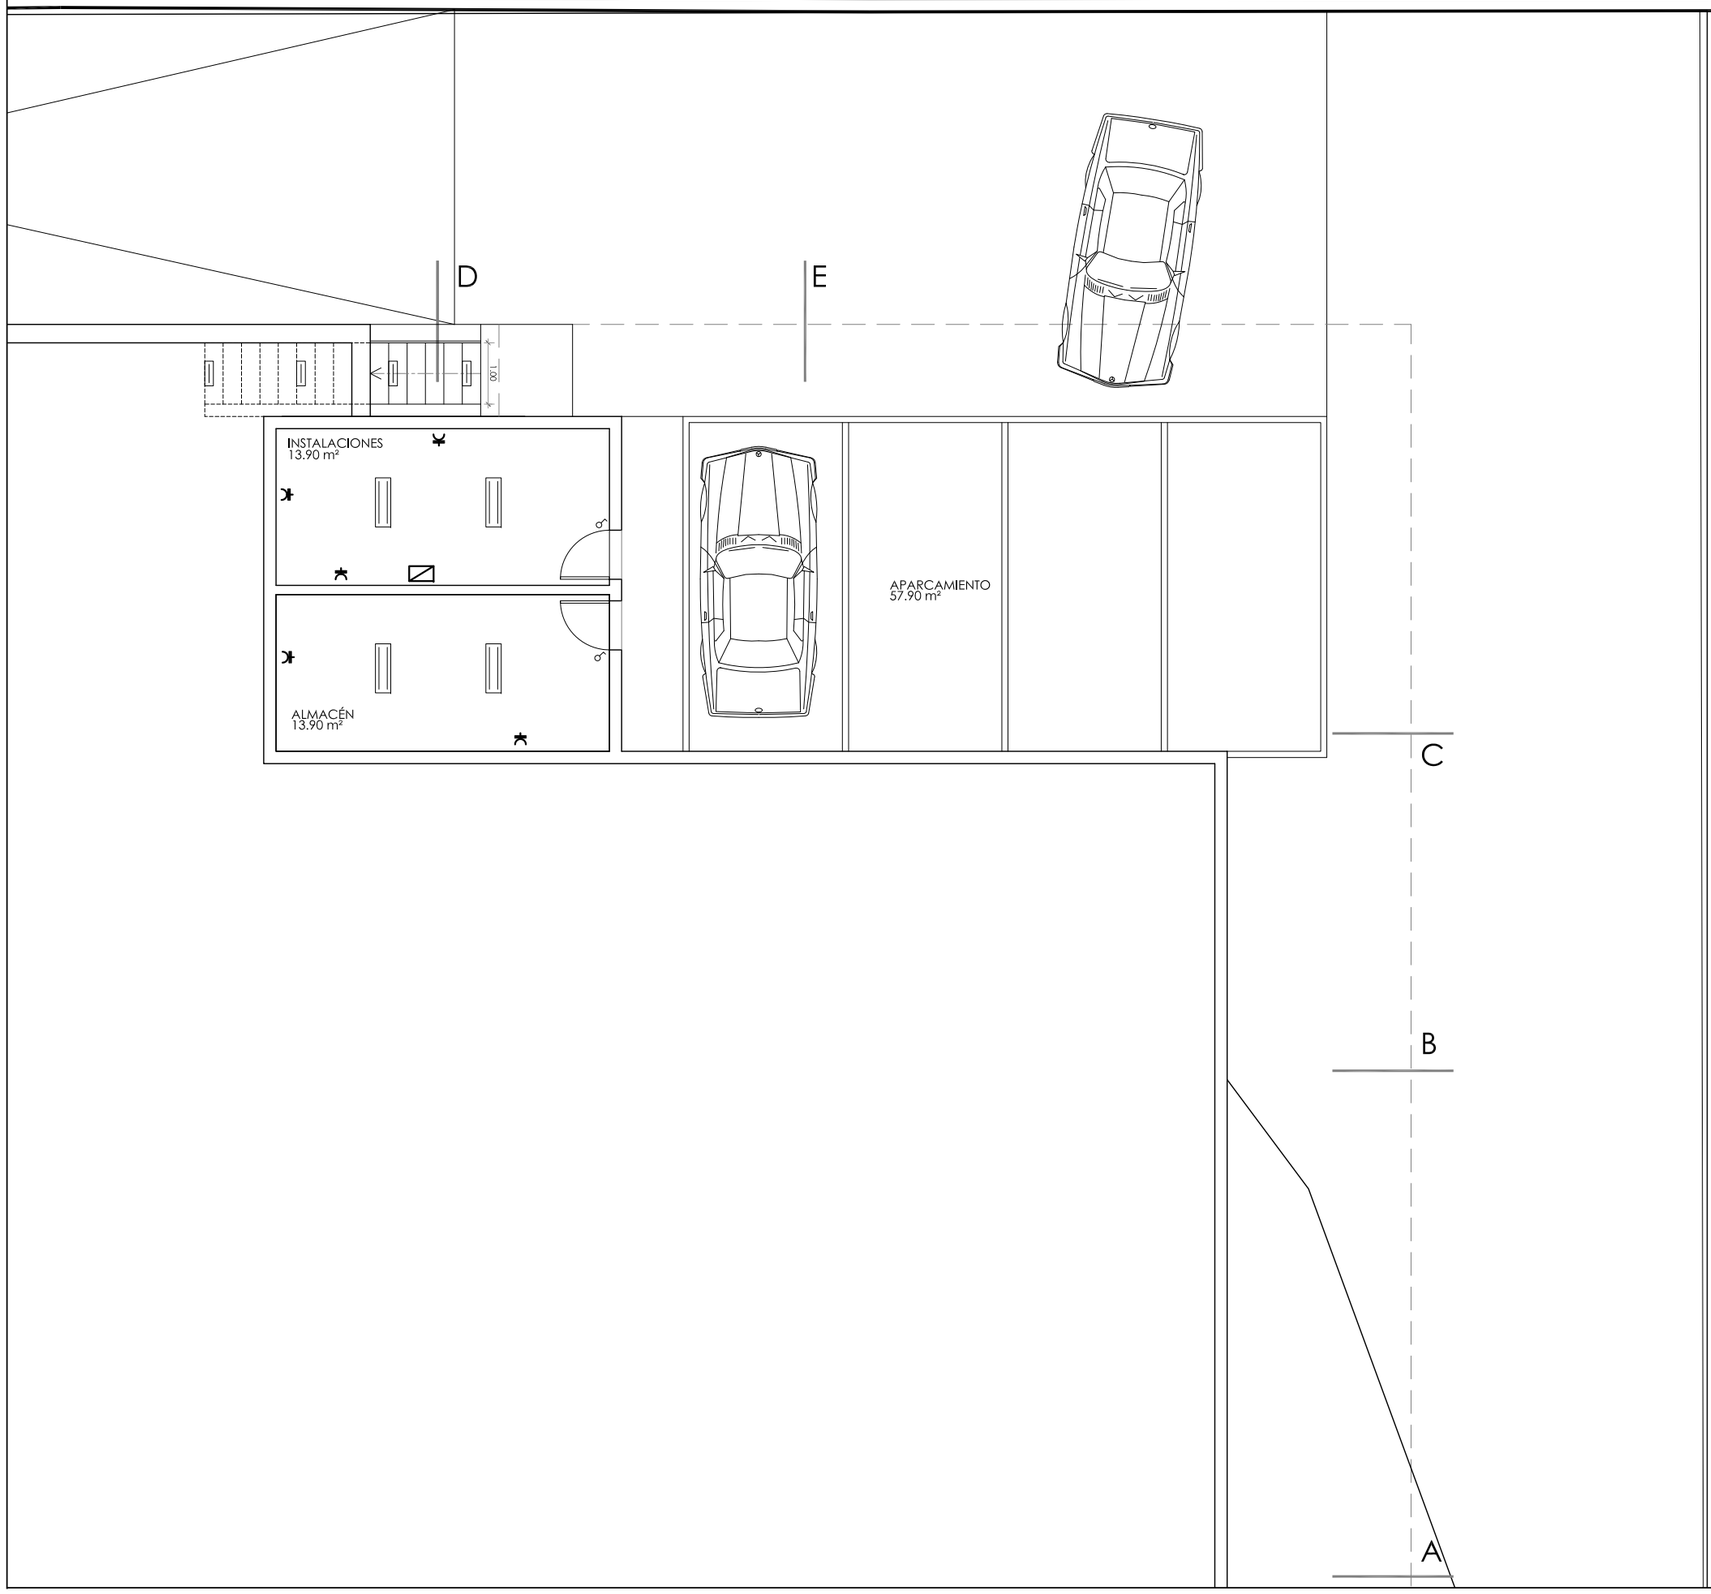

CUADRO GENERAL DE DISTRIBUCIÓN
CUADRO SECUNDARIO DE DISTRIBUCIÓN
BASE DE ENCHUFE 250 V 16 A TT
BASE DE ENCHUFE 250 V 25 A TT
BASE DE ENCHUFE 250 V 16 A TT CON PROTECCIÓN INFANTIL
BASE DE ENCHUFE 250 V 16 A TT CON PROTECCIÓN INFANTIL
INTERRUPTOR SENCILLO
INTERRUPTOR CONMUTADO
CL CONTROL CLIMATIZACIÓN
DOWNLIGHT FBS261 2PL-C/4P18W830
PANTALLA FLUORESCENTE 2x36W, ESTANCA
LUMINARIA SUPERFICIE TCS 398 4xTL5-14W, 230V, H.F.P
LUMINARIA EXTERIOR EMPOTRABLE IP 64 CON LED
PROYECTOR EXTERIOR DE HALOGENURO METÁLICO 150 W

nº de plano
IE01
01 / 01

escala gráfica
1:100
0 1m 2m 5m

título del plano
Planta sótano
Electricidad

fecha
octubre 2011

Proyecto de ejecución para obra de construcción de nave para industria nido en la parcela 24 del segundo modificación do plan parcial de Navia, entre rúa do Pedro Salva e rúa dos Ulos

Ingeniería industrial
Juan Luis Piñeiro Ferradás
Álvaro Crespo Casal
David Calvial Rodríguez-Cadarso

Ingeniería industrial
Iago Acuña López
Alejandro López Domínguez
Luis Vicente Vilar Montoro

vilarmontoroingeniería

VIGO
ALCALDÍA
CONCELLERÍA DE FOMENTO