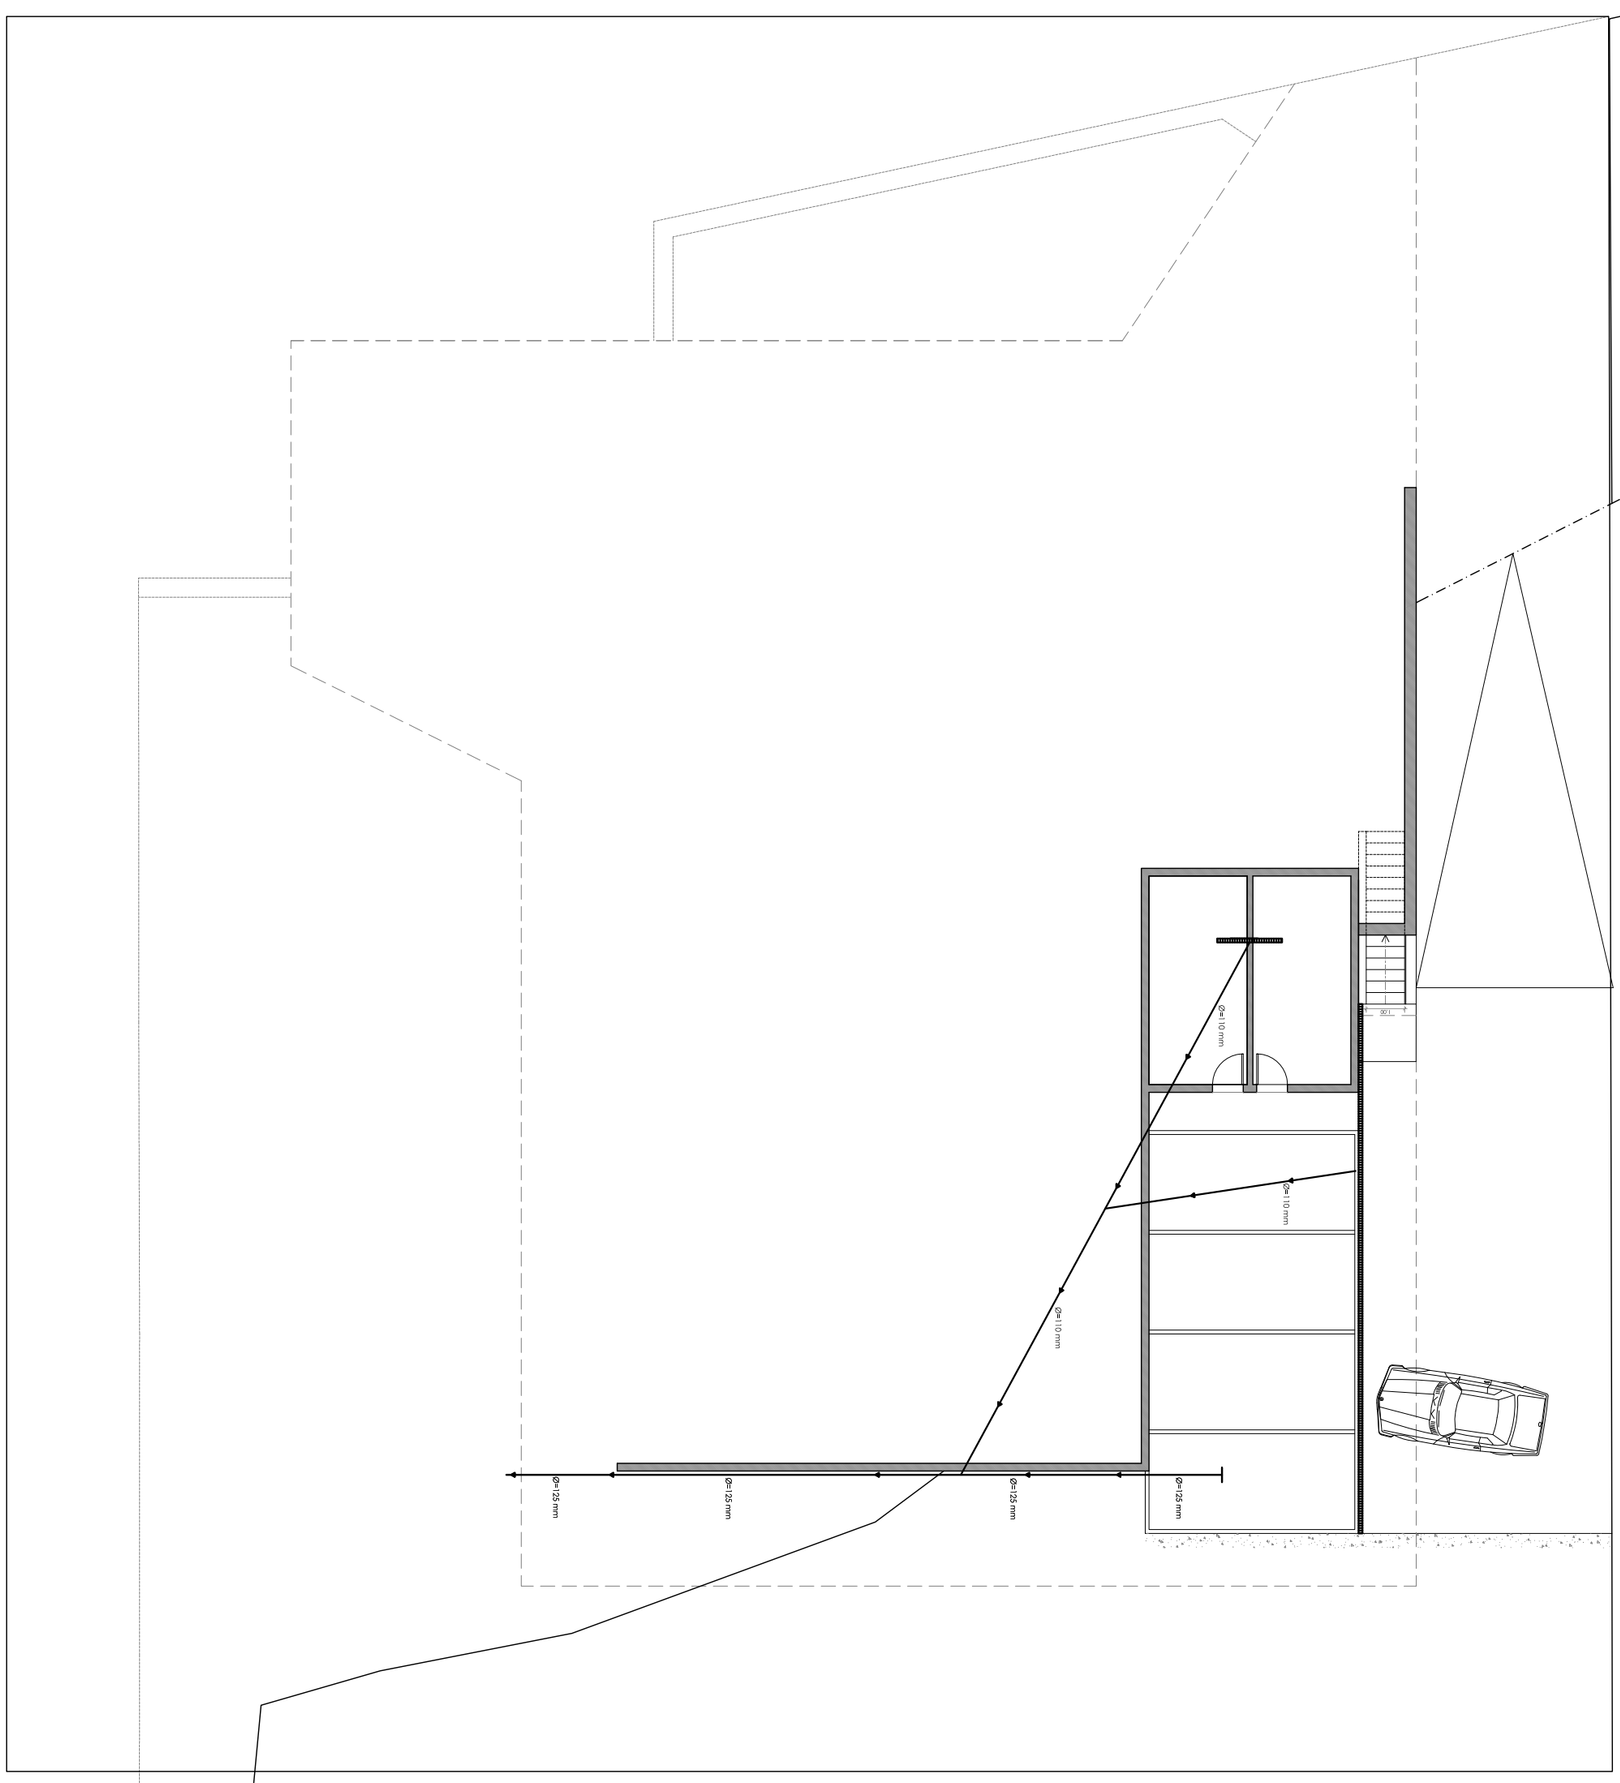

CONCELLERÍA DE FOMENTO | ALCALDÍA | VIGO

vilarmontoro**ingeniería**

Iago Acuña López
arquitecto
Alejandro López Domínguez
arquitecto
Luis Vicente Vilar Montoro
ingeniero técnico industrial - ingeniero en organización industrial

los técnicos municipales
Juan Luis Piñeiro Ferradás
Álvaro Crespo Casal
David Carvajal Rodríguez-Cadarso

proyecto de :
Proxecto de execución para obras de construcción dunha gardería na parroquia de Navia, parcela e-4 segundo modificación do plan parcial de Navia, entre rúa da Pedra Seixa e rúa das Ufas

fecha
octubre 2011

título del plano
Planta sótano
Saneamiento

escalas gráficas
1 : 100
0 25 50

norte

nº de plano
IS01
01 / 01