



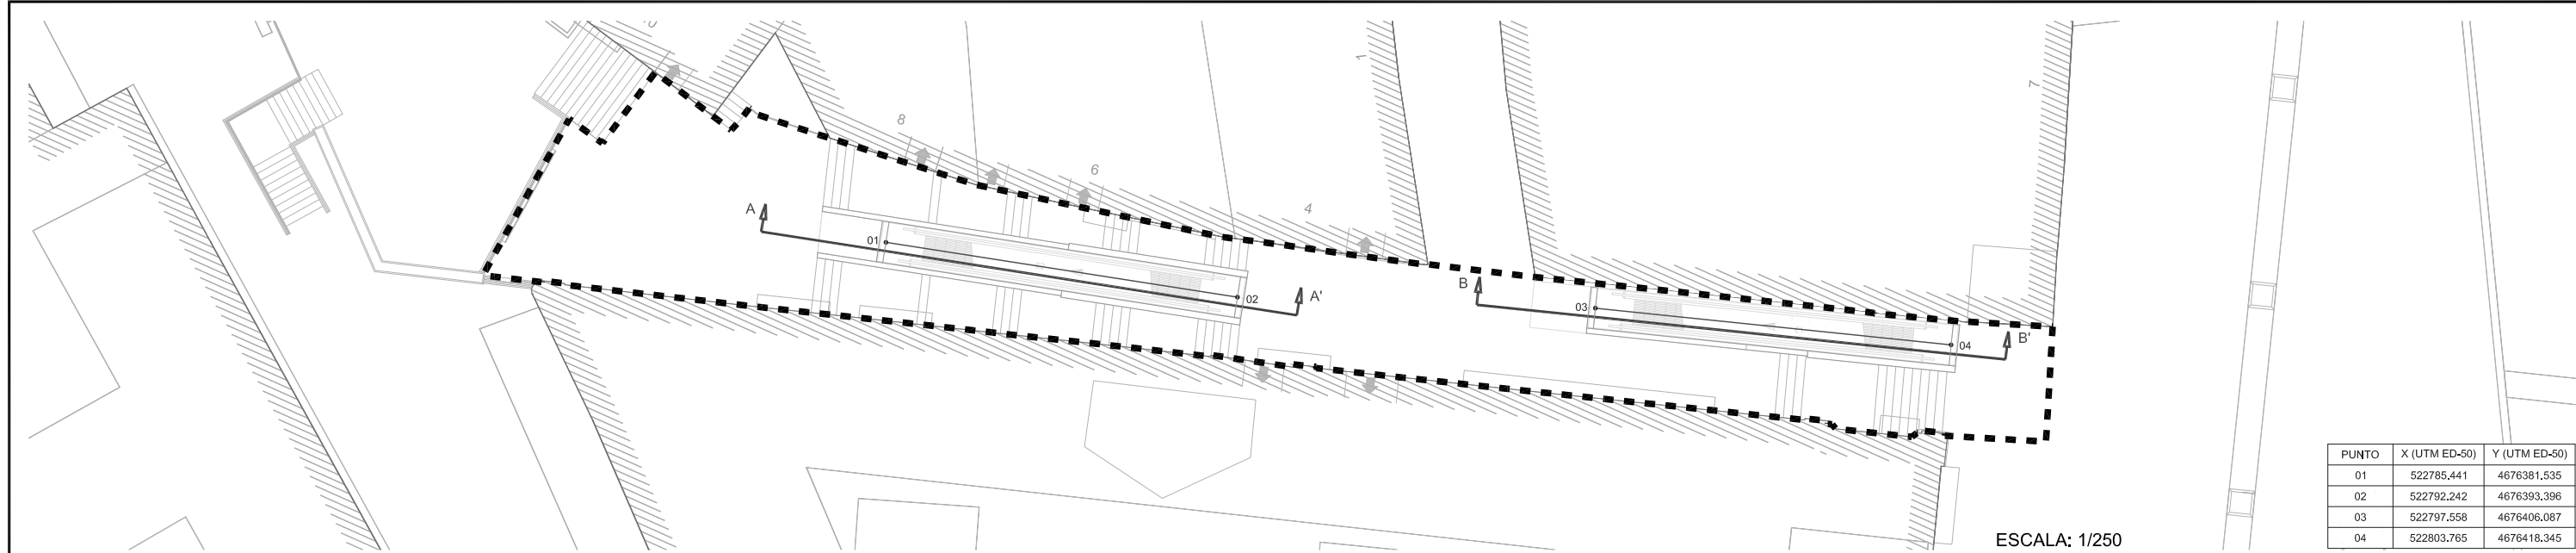

PUNTO	X (UTM ED-50)	Y (UTM ED-50)
01	522785.441	4676381.535
02	522792.242	4676393.396
03	522797.558	4676406.087
04	522803.765	4676418.345


SECCIÓN A-A'

ESCALA: 1/250

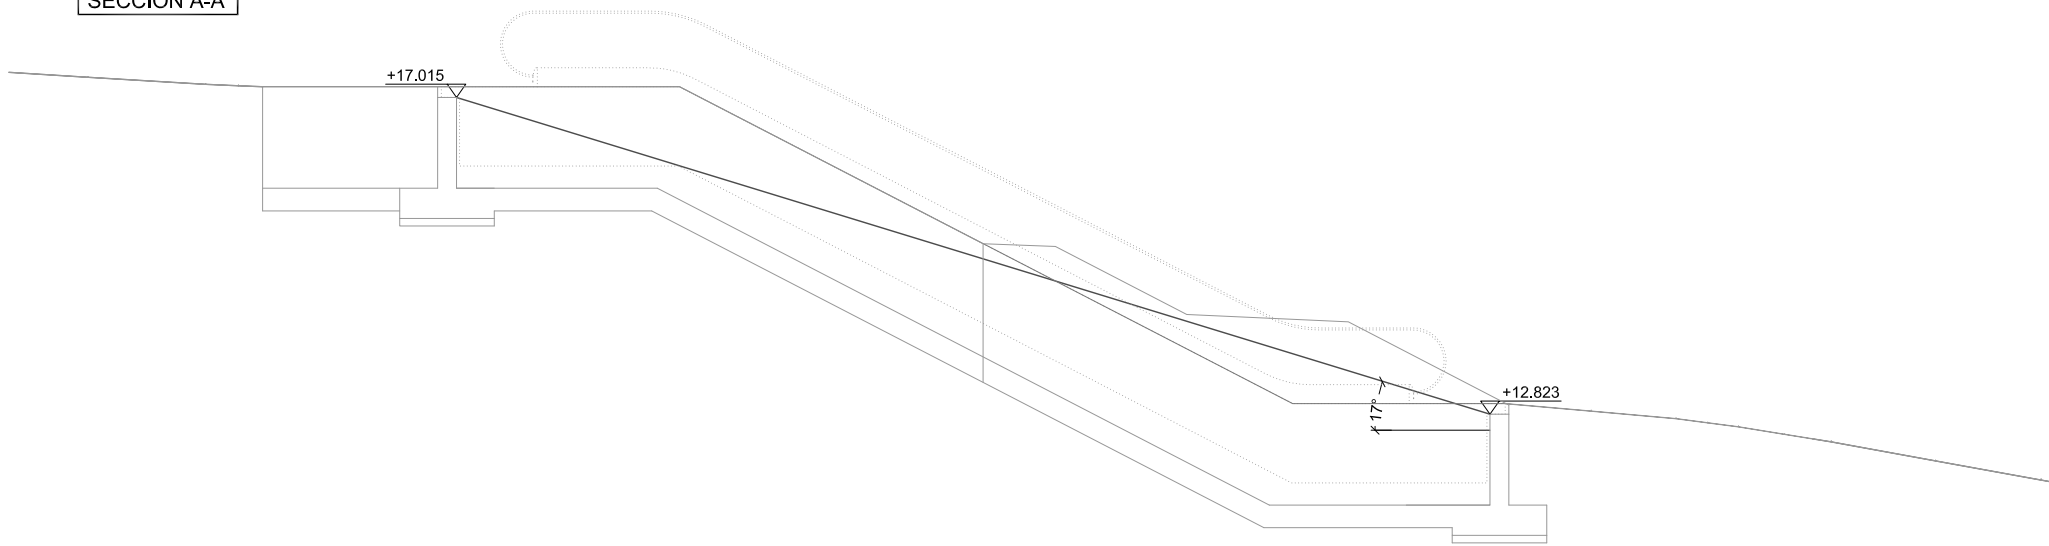

ESCALA: 1/100

SECCIÓN B-B'

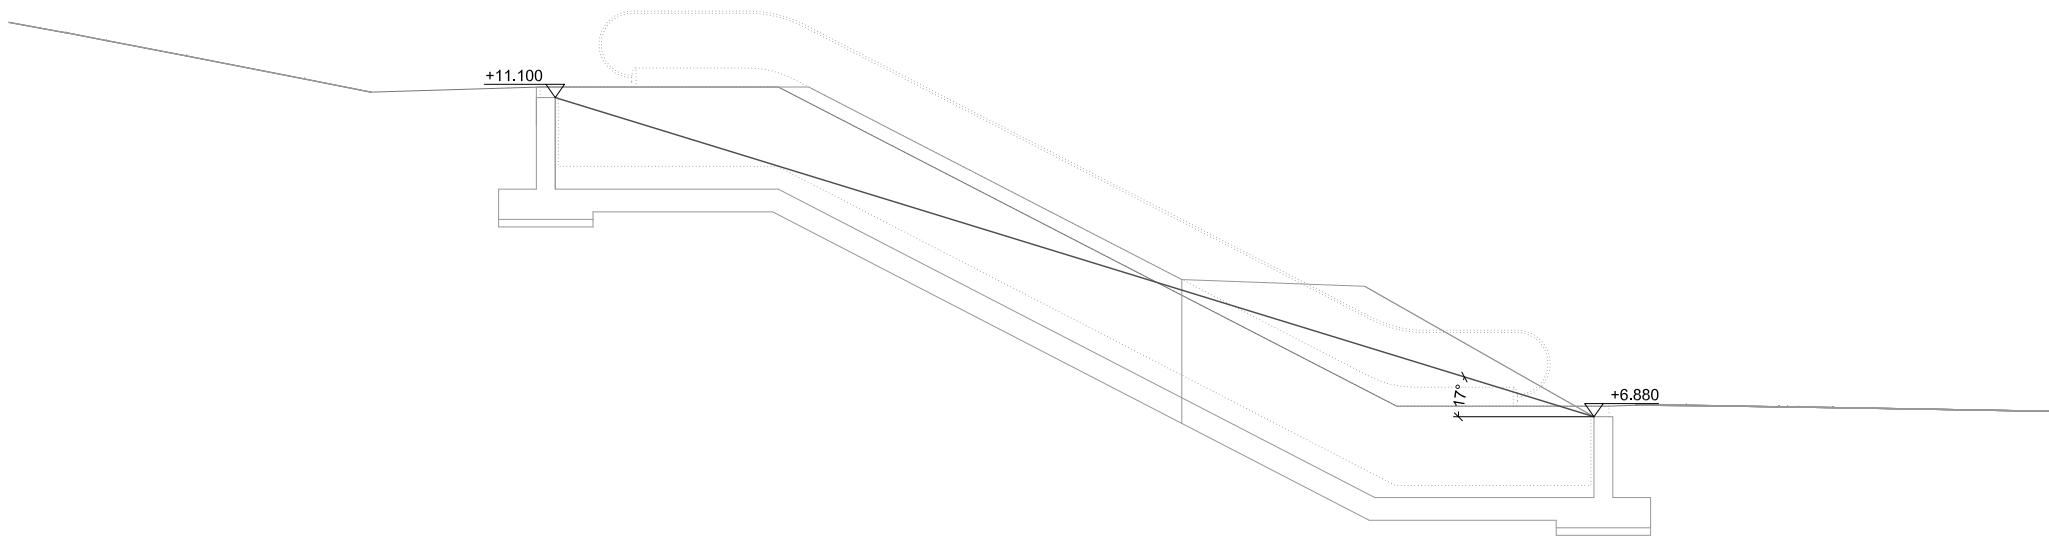

ESCALA: 1/100

PROXECTO DE MELLORA DA ACCESIBILIDADE PEONIL
ENTRE A PORTA DO SOL E ABELEIRA MENÉNDEZ FASE I

NO CONCELLO DE VIGO

ENXEÑEIRO AUTORES DO PROXECTO

SANTIAGO N. LÓPEZ FONTÁN
COLEXIADO Nº 16.856
BEGOÑA ARRANZ GONZÁLEZ
COLEXIADO Nº 2.184

[Signature]

O ENXEÑEIRO DIRECTOR

ÁLVARO CRESPO VIDAL

[Signature]

POLA PROPIEDADE

CONCELLERÍA
DE
FOMENTO

CONCELLO
DE VIGO



EMPRESA CONSULTORA

PETRA

PLAN DE ENXERÍA E DE ENXERÍA

ESCALAS GRÁFICAS

E: AS INDICADAS

DIBUXADO POR

DAVID DOMÍNGUEZ

SUSTITÚE A

CODIGO PLANO
2044P015R1
PU05_01_0001R1.dwg

COMPROBADO POR
BEGOÑA ARRANZ GONZÁLEZ

DESIGNACIÓN

INSTALACIÓN MECÁNICAS.
REPLANTEO

DATA

SETEMBRO 2013

PLANO Nº


5.1

FOLLA


1 DE 1




ESCALEIRA COMPLETA

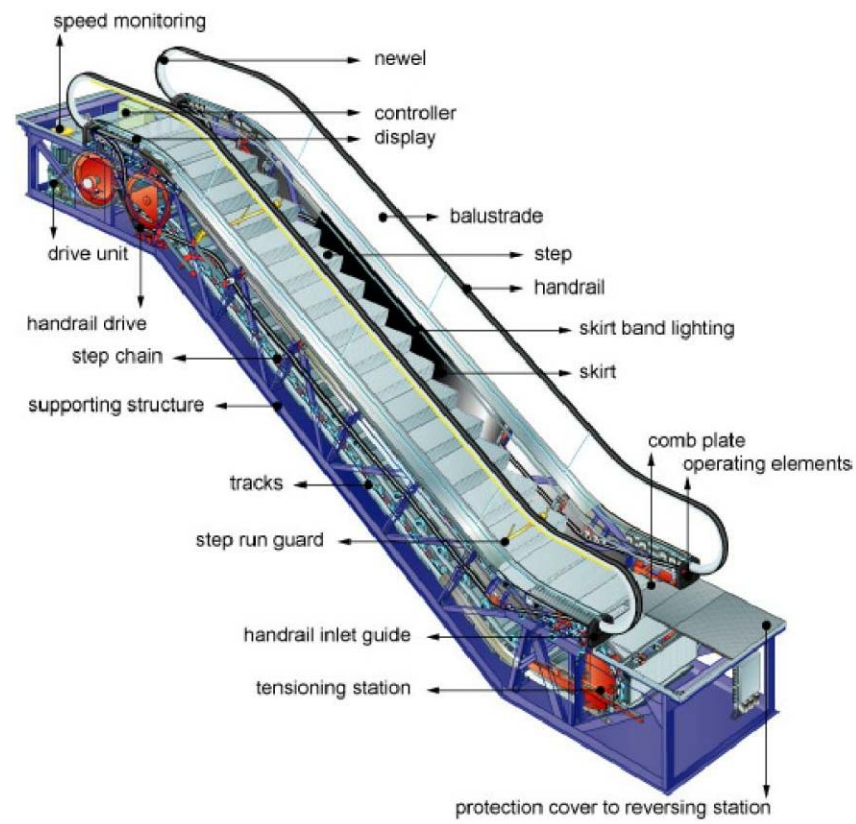



DETALLE MECANISMO

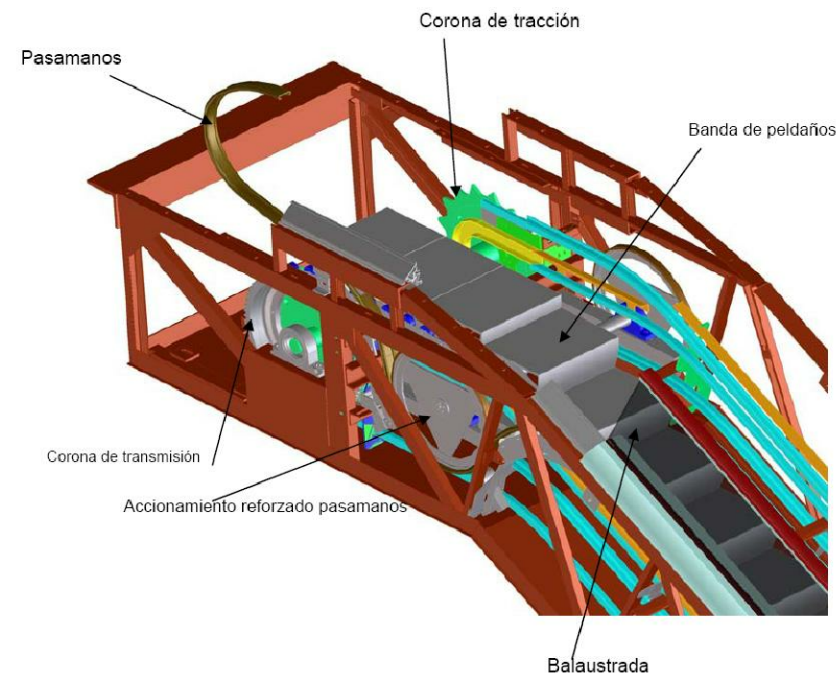


DETALLE PLACAS

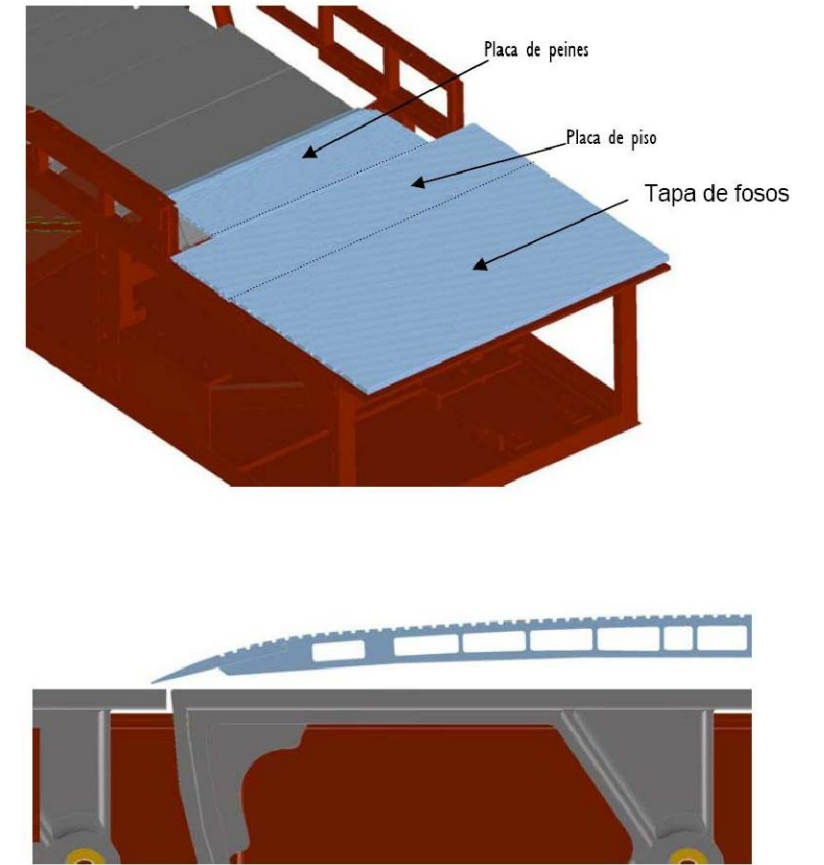

DETALLE PELDAÑO

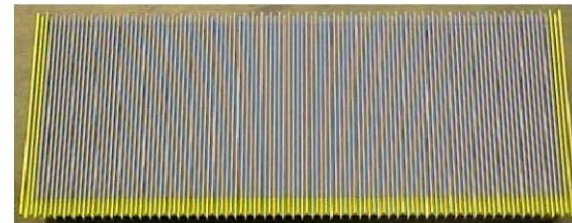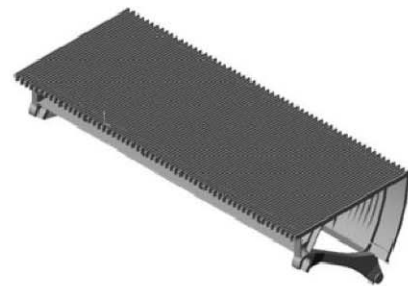

DETALLE PASAMÁNS

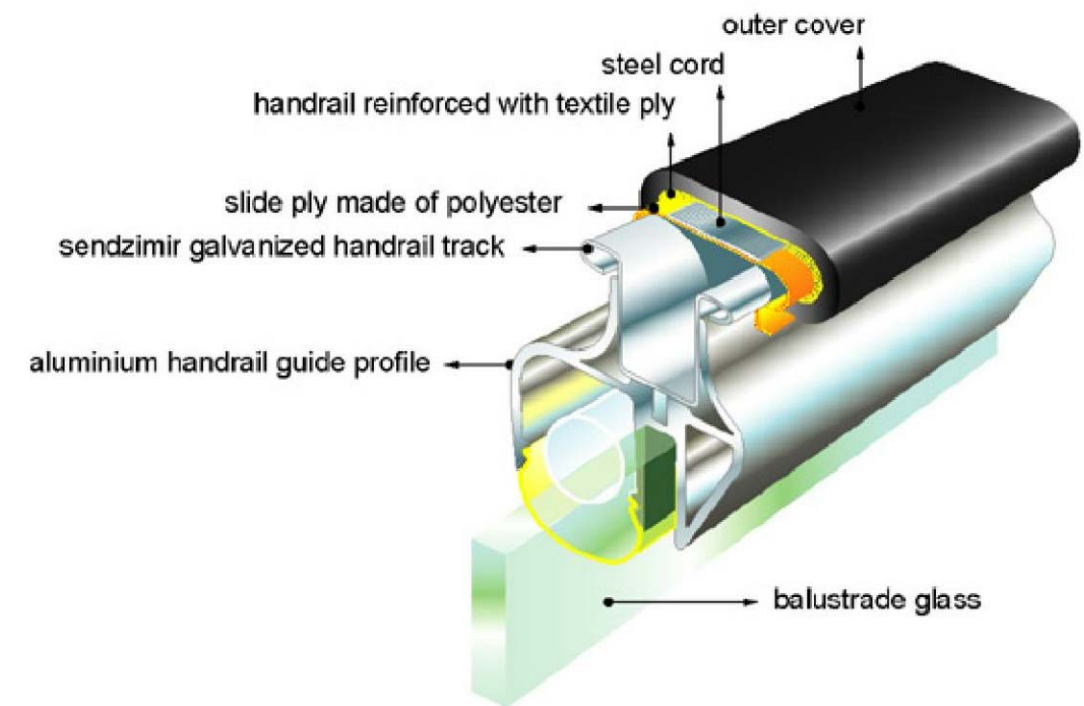

PROXECTO DE MELLORA DA ACCESIBILIDADE PEONIL
ENTRE A PORTA DO SOL E ABELEIRA MENÉNDEZ FASE I

NO CONCELLO DE VIGO

ENXEÑEIRO AUTORES DO PROXECTO

SANTIAGO N. LÓPEZ FONTÁN
COLEXIADO Nº 16.856
BEGOÑA ARRANZ GONZÁLEZ
COLEXIADO Nº 2.184

O ENXEÑEIRO DIRECTOR

ÁLVARO CRESPO VIDAL

POLA PROPIEDAD

CONCELLERÍA
DE
FOMENTO

CONCELLO
DE VIGO

EMPRESA CONSULTORA

PITRA

ESCALAS GRÁFICAS
E: SEN ESCALA

DIBUXADO POR

DAVID DOMÍNGUEZ
COMPROBADO POR
BEGOÑA ARRANZ GONZÁLEZ

SUSTITÚE A

CODIGO PLANO
2044P015R1
PU05_02_0001R1.dwg

DESIGNACIÓN

INSTALACIÓNS MECÁNICAS
EQUIPOS

DATA

SETEMBRO 2013

PLANO Nº

5.2

FOLLA

1 DE 1

