



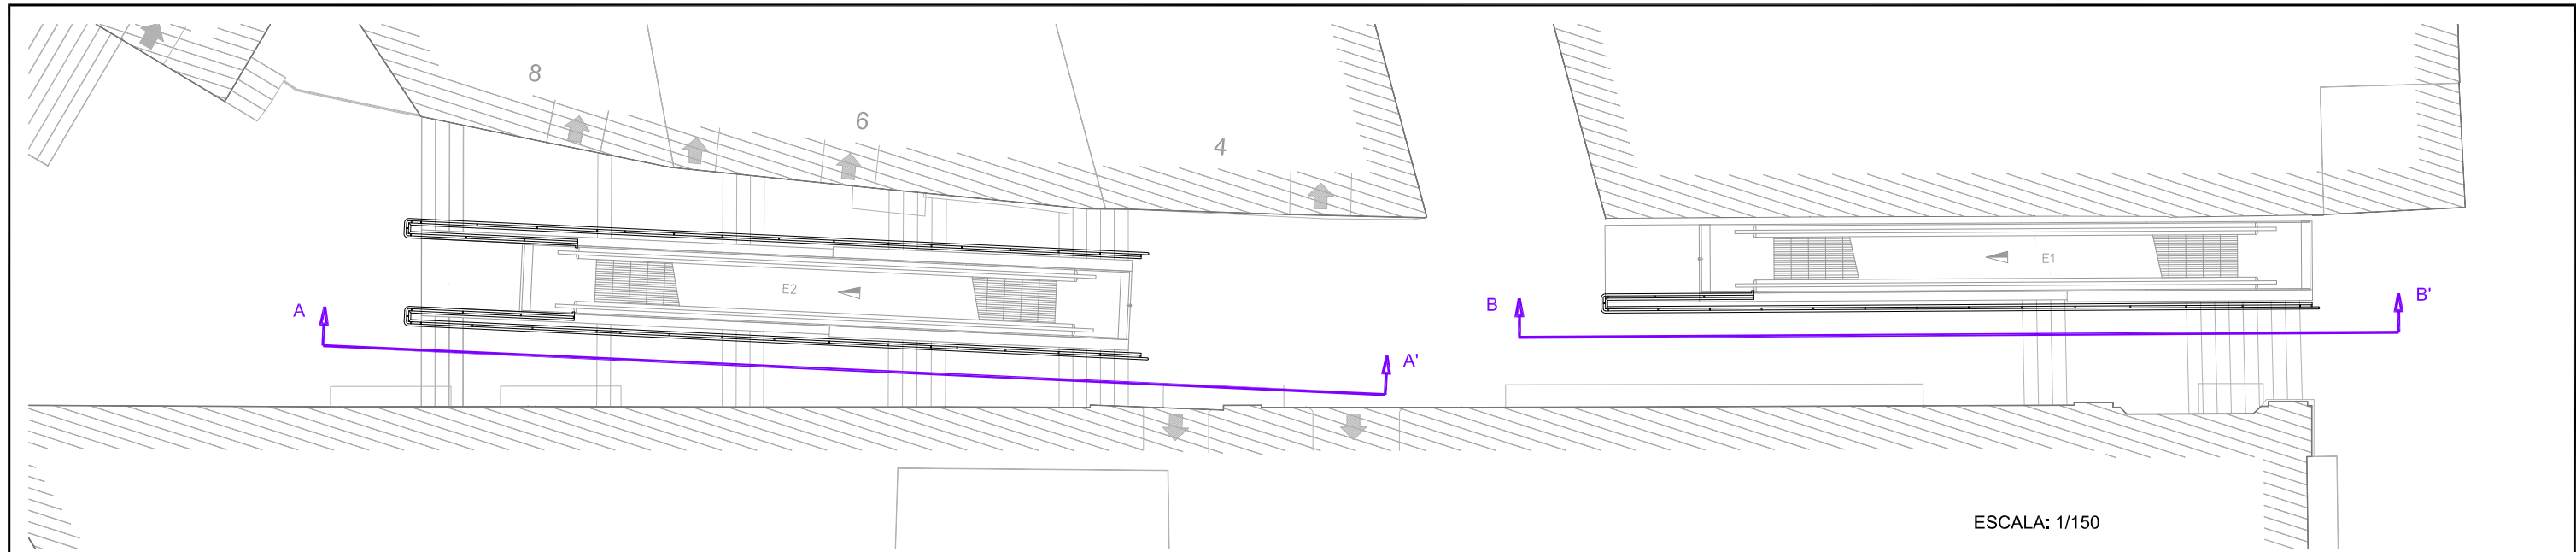


SECCIÓN A-A'

ESCALA: 1/150

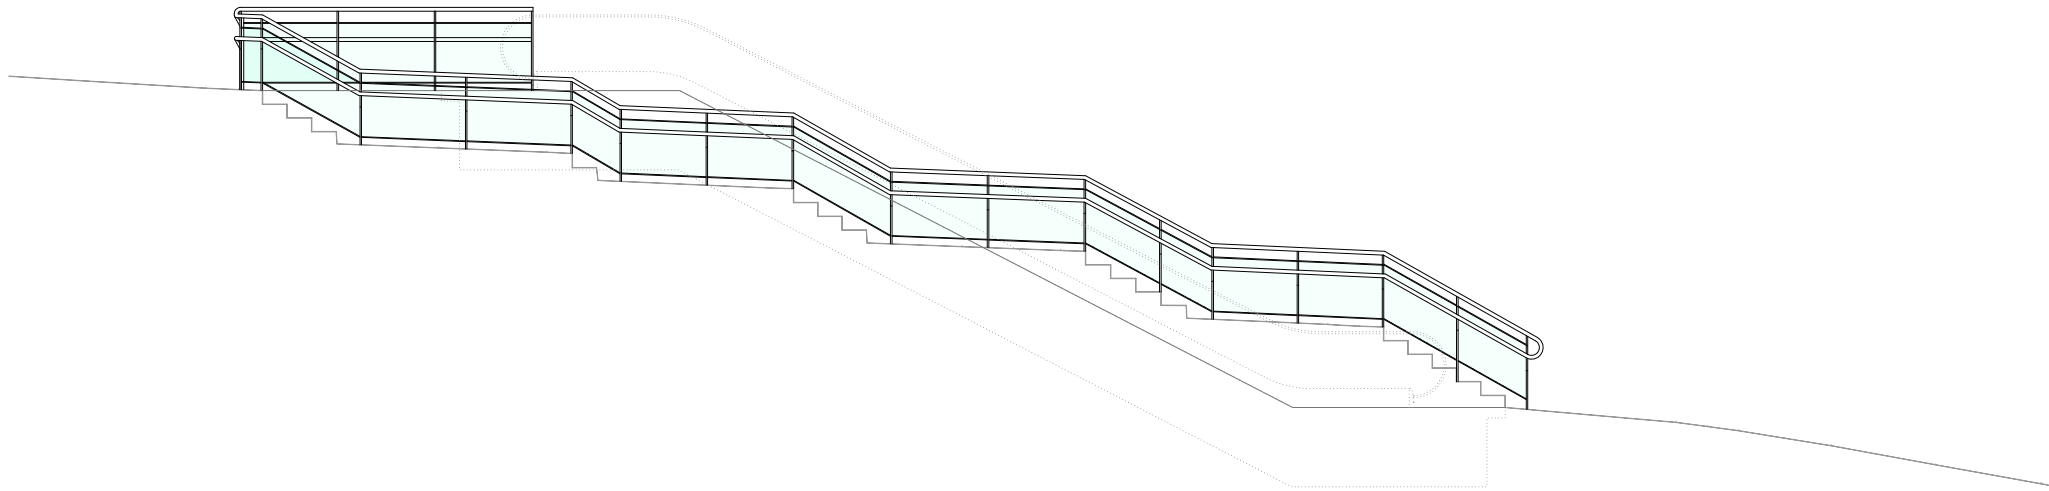

ESCALA: 1/100

SECCIÓN B-B'

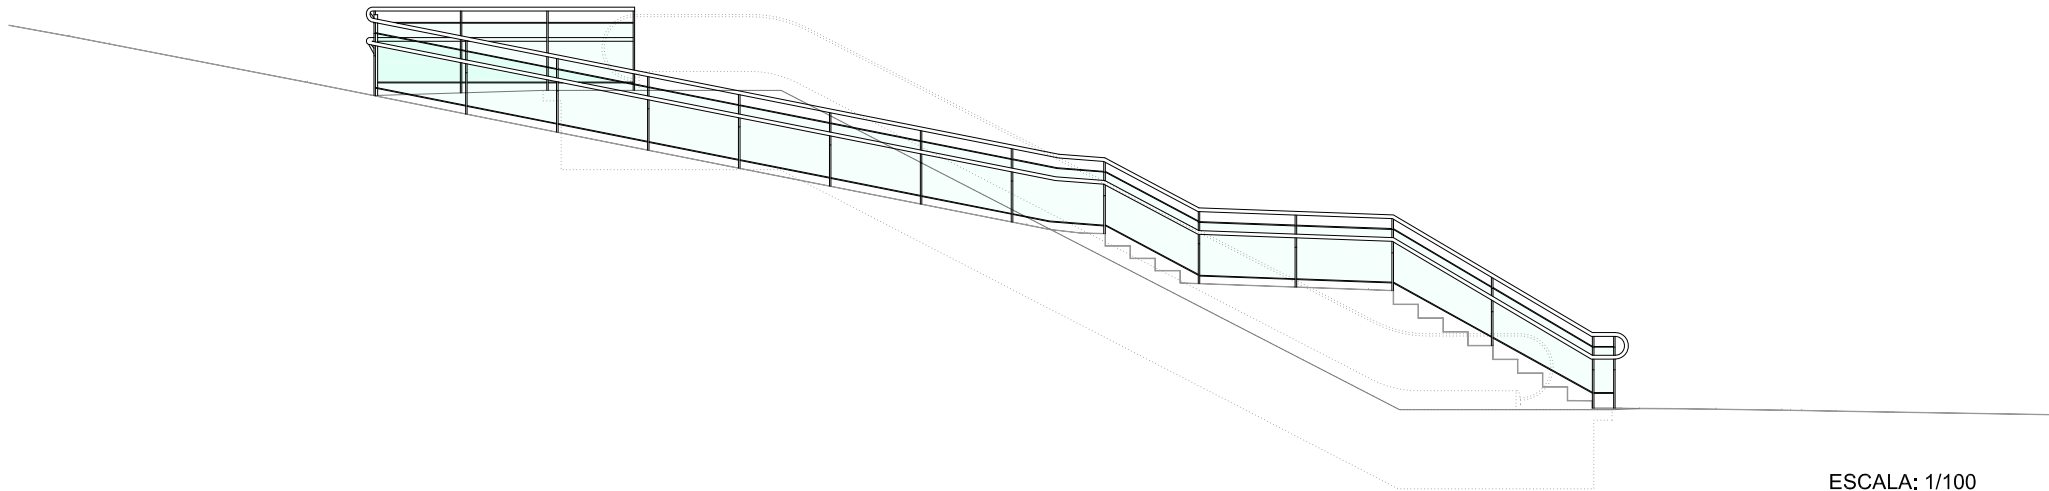

ESCALA: 1/100

PROXECTO DE MELLORA DA ACCESIBILIDADE PEONIL
ENTRE A PORTA DO SOL E ABELEIRA MENÉNDEZ FASE I

NO CONCELLO DE VIGO

ENXEÑEIRO AUTORES DO PROXECTO

SANTIAGO N. LÓPEZ FONTÁN
COLEXIADO Nº 16.856
BEGOÑA ARRANZ GONZÁLEZ
COLEXIADO Nº 2.184

O ENXEÑEIRO DIRECTOR

ÁLVARO CRESPO VIDAL

POLA PROPIEDAD

CONCELLERÍA
DE FOMENTO
CONCELLO
DE VIGO

EMPRESA CONSULTORA

PITRA
PLANES ESTRATÉGICOS TERRITORIAIS DE TRANSPORTE E AMBIENTAIS

ESCALAS GRÁFICAS
E: AS INDICADAS

DIBUXADO POR
DAVID DOMÍNGUEZ

COMPROBADO POR
BEGOÑA ARRANZ GONZÁLEZ

SUSTITÚE A

CODIGO PLANO
2044P015R1
PU06_01_0001R1.dwg

DESIGNACIÓN
MOBILIARIO URBANO
PLANTA E ALZADOS

DATA

SETEMBRO 2013


PLANO Nº

6.1




FOLLA

1 DE 1



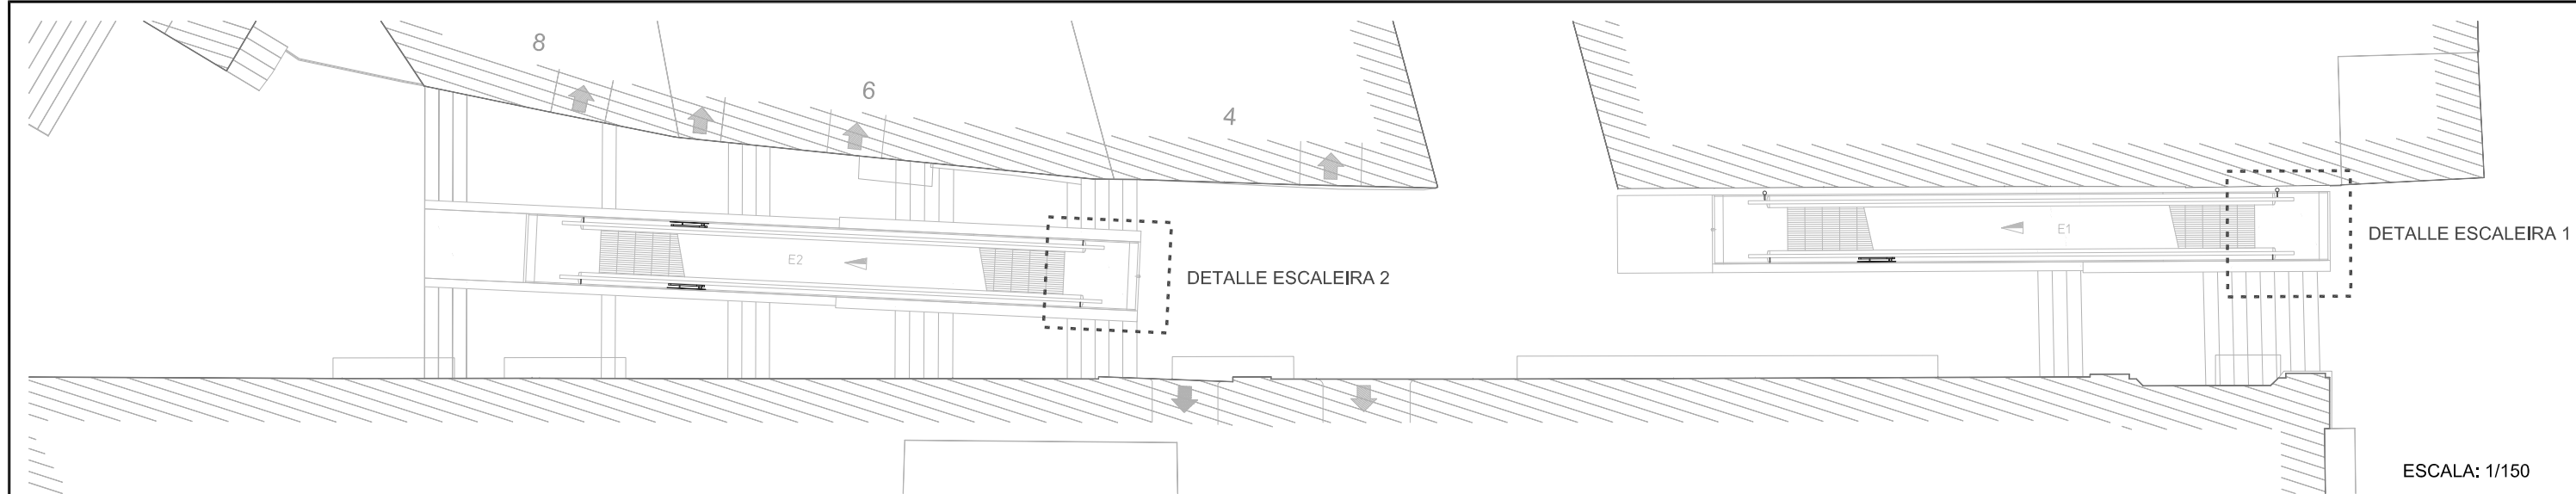

DETALLE ESCALEIRA 1

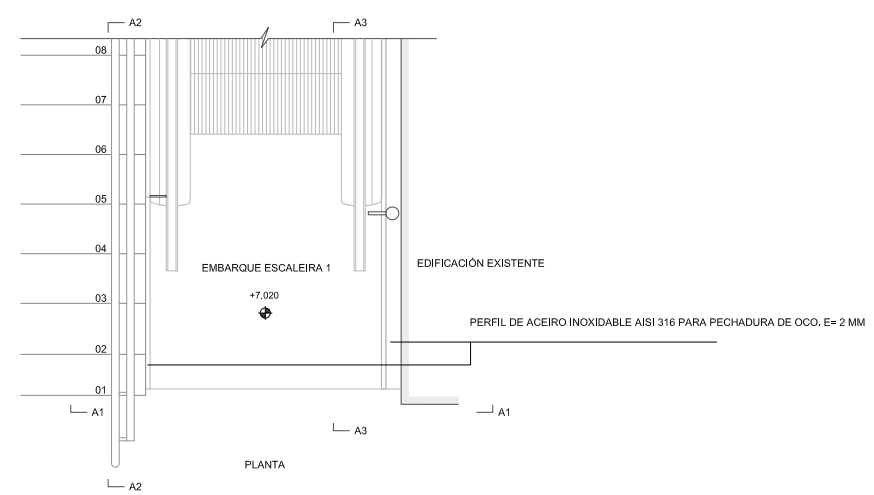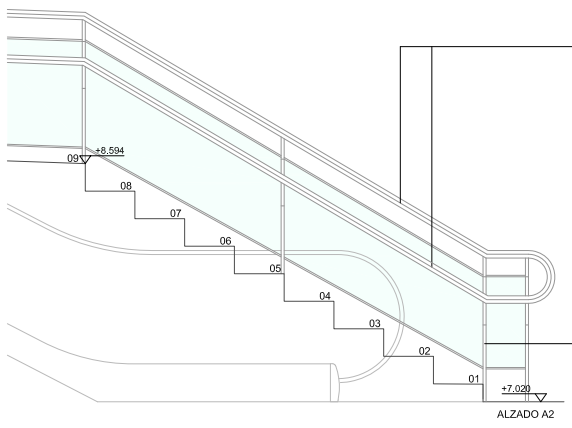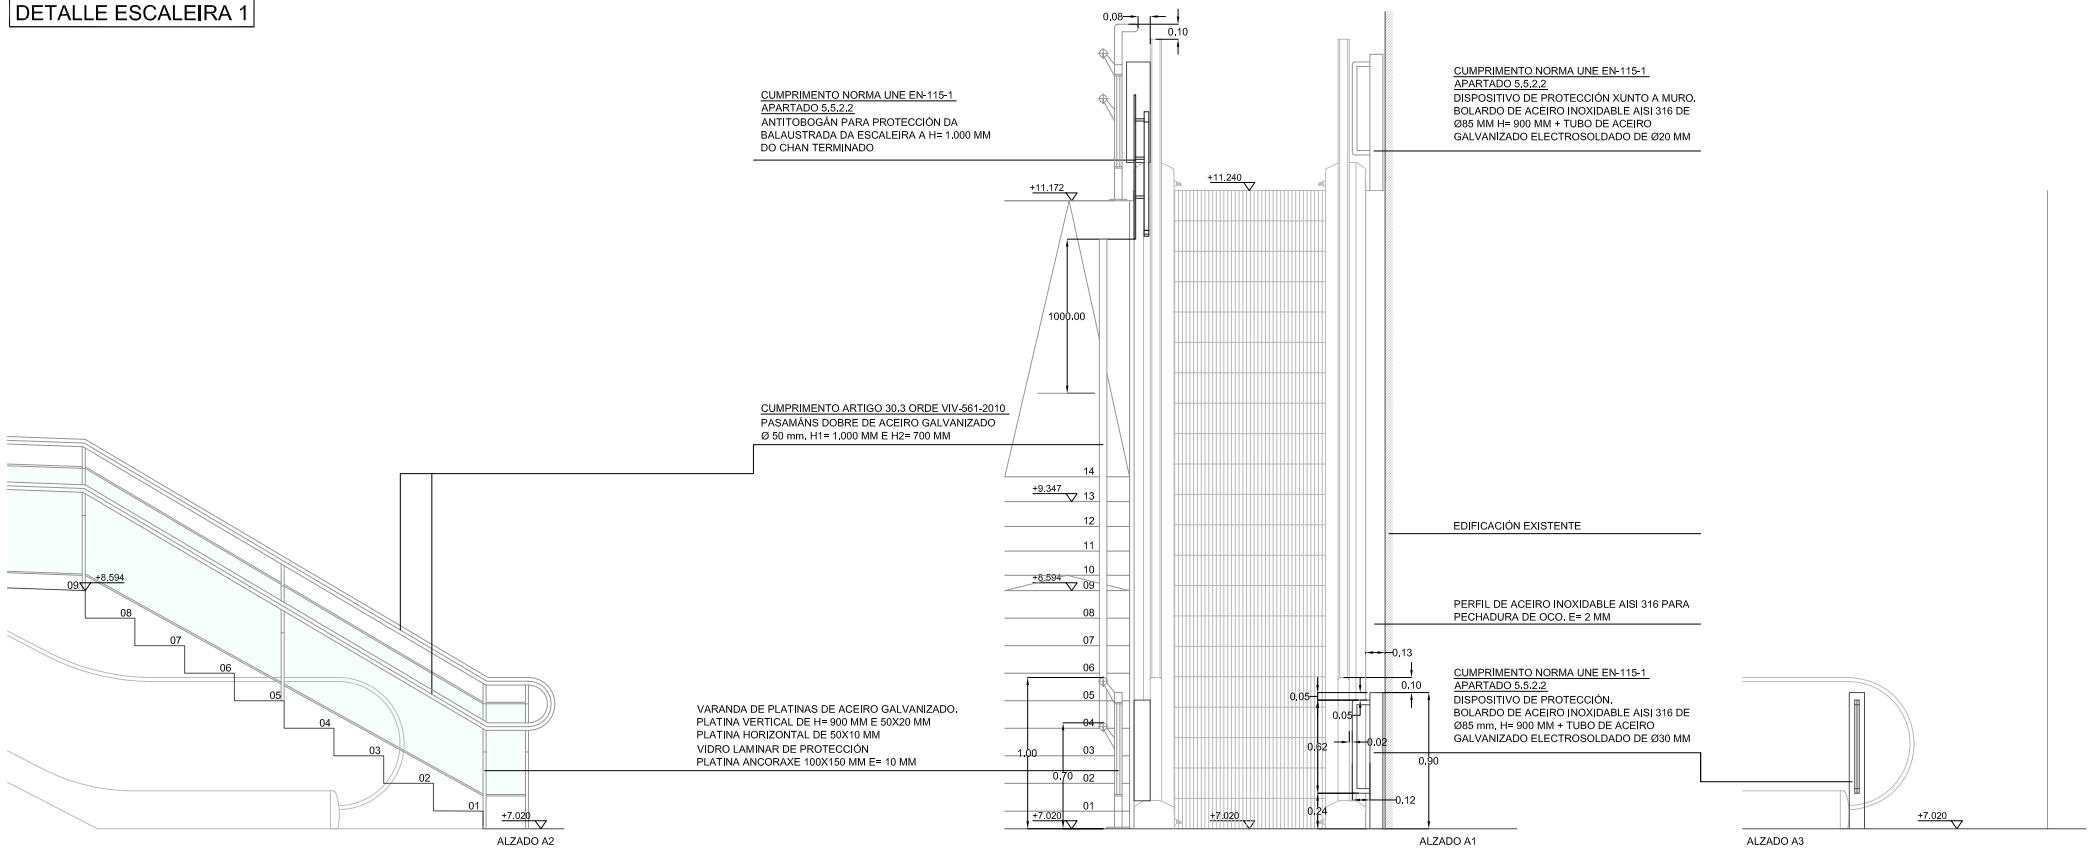

PROXECTO DE MELLORA DA ACCESIBILIDADE PEONIL
ENTRE A PORTA DO SOL E ABELEIRA MENÉNDEZ FASE I

NO CONCELLO DE VIGO

ENXEÑEÍROS AUTORES DO PROXECTO

SANTIAGO N. LÓPEZ FONTÁN
COLEGIADO Nº 16.856
BECORÍA ARRANZ GONZÁLEZ
COLEGIADO Nº 2.184

O ENXEÑEIRO DIRECTOR

ÁLVARO CRESPO VIDAL

POLA PROPIEDADE



EMPRESA CONSULTORA



ESCALAS GRÁFICAS
E: AS INDICADAS

DIBUXADO POR
DAVID DOMÍNGUEZ

COMPROBADO POR
BECORÍA ARRANZ GONZÁLEZ

SUSTITÚE A

CODIGO PLANO
2044P015R1
PU06_02_0002R1.dwg

DESIGNACIÓN
MOBILIARIO URBANO
DETALLES

DATA

SETEMBRO 2013

PLANO Nº


6.2

FOLLA


1 DE 2

ESCALA: 1/50




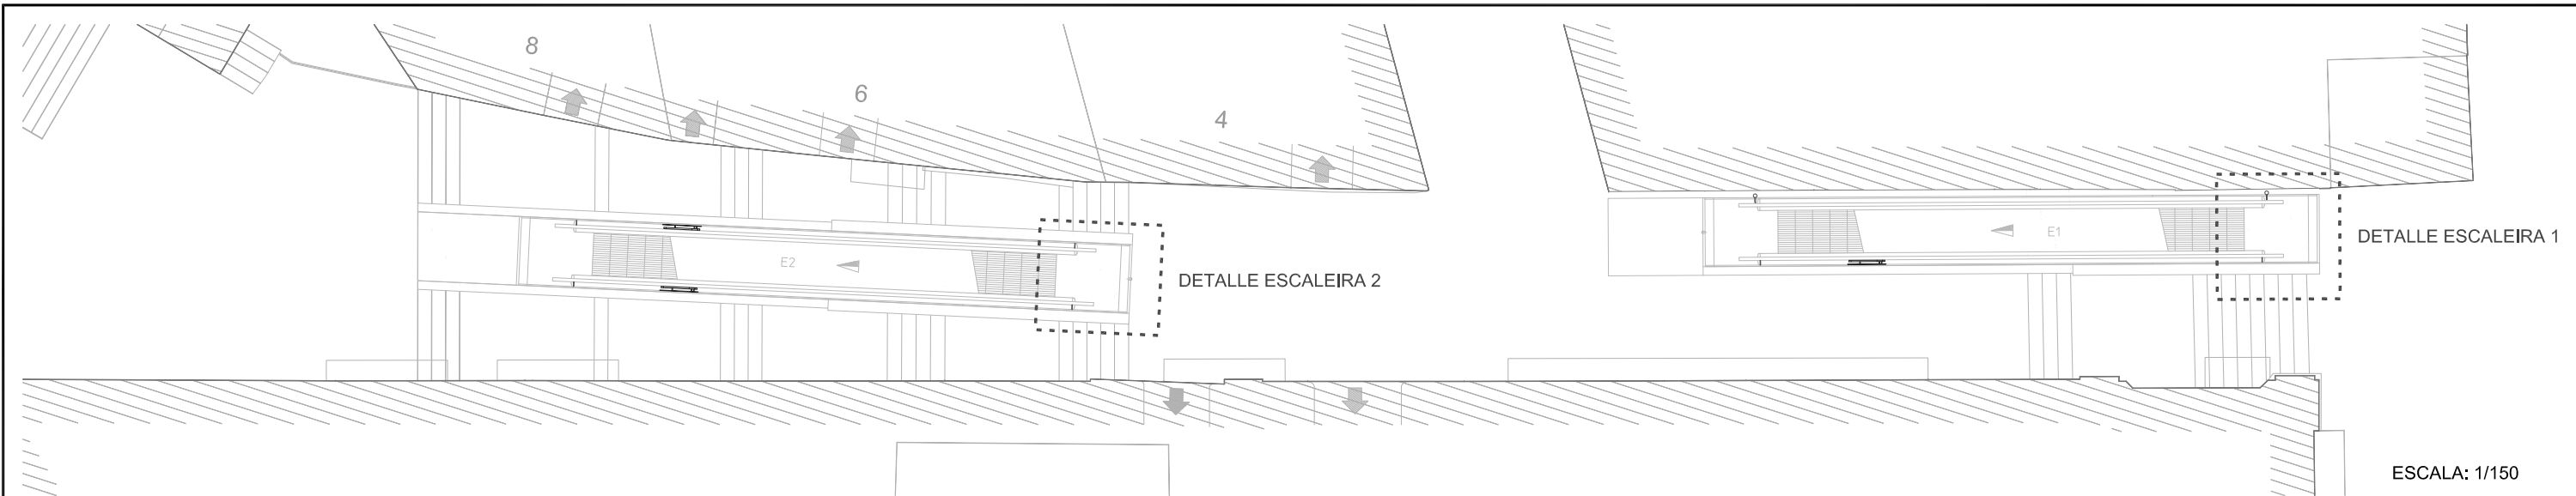



DETALLE ESCALEIRA 2

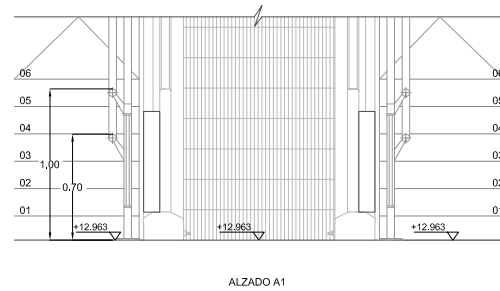

DETALLE VARANDA CON PASAMÁNS

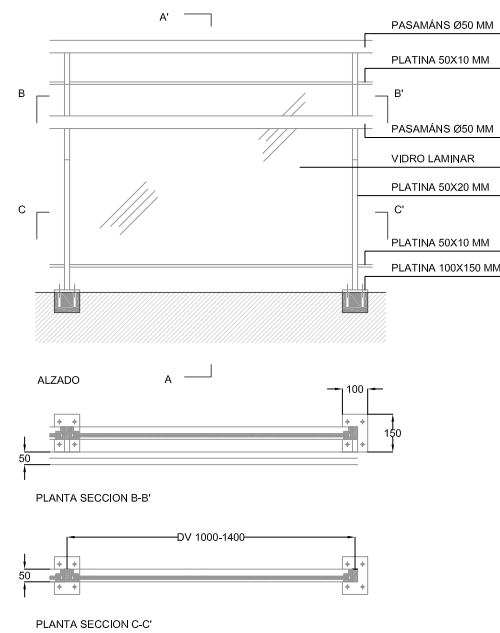



DETALLE SUXECCIÓN VIDRO LAMINAR

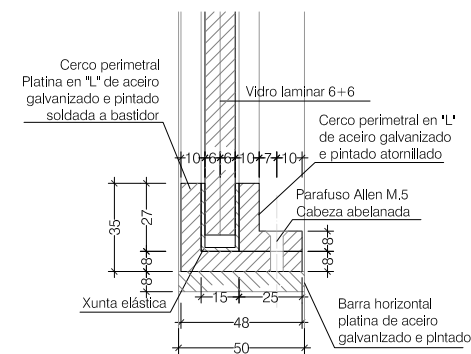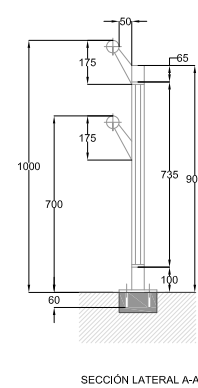


ESCALA: 1/30

ESCALA: 1/3

DETALLE DISPOSITIVO DE PROTECCIÓN DE ACCESO JUNTO A MURO

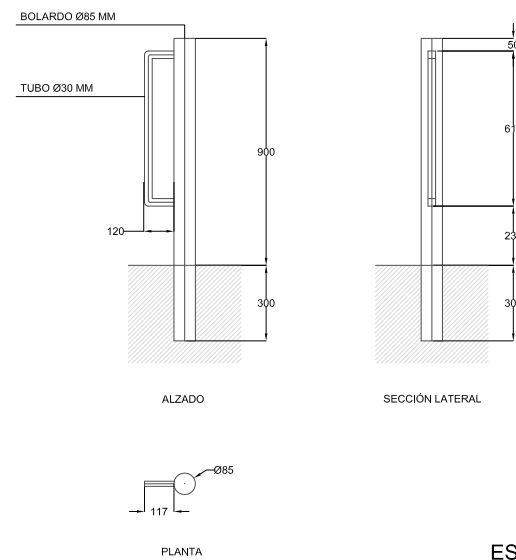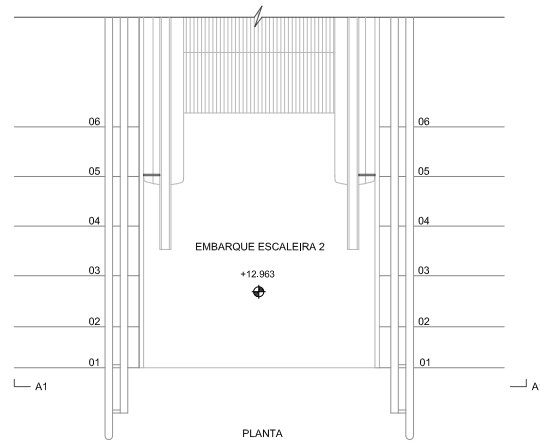

DETALLE DISPOSITIVO DE PROTECCIÓN DE ACCESO EN ESCALEIRAS MECÁNICAS

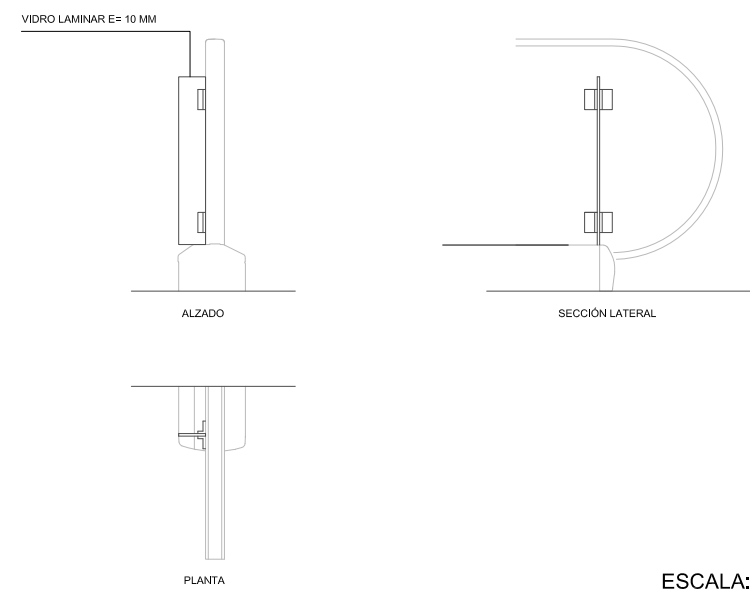

PROXECTO DE MELLORA DA ACCESIBILIDADE PEONIL
ENTRE A PORTA DO SOL E ABELEIRA MENÉNDEZ FASE I

NO CONCELLO DE VIGO

ENXEÑEÍROS AUTORES DO PROXECTO
SANTIAGO N. LÓPEZ FONTÁN
COLEGIADO Nº 16.856
BEGOÑA ARRANZ GONZÁLEZ
COLEGIADO Nº 2.184

O ENXEÑEIRO DIRECTOR
ÁLVARO CRESPO VIDAL

POLA PROPIEDAD



EMPRESA CONSULTORA
PITRA
PLANEAMENTO E PROXECTOS DE TRANSPORTE E AMBIENTALES

ESCALAS GRÁFICAS
E: AS INDICADAS

DIBUXADO POR
DAVID DOMÍNGUEZ
COMPROBADO POR
BEGOÑA ARRANZ GONZÁLEZ

SUSTITÚE A
CÓDIGO PLANO
2044P015R1
PU06_02_0002R1.dwg

DESIGNACIÓN
MOBILIARIO URBANO
DETALLES

DATA
SETEMBRO 2013
PLANO Nº
6.2

FOLLA
2 DE 2