


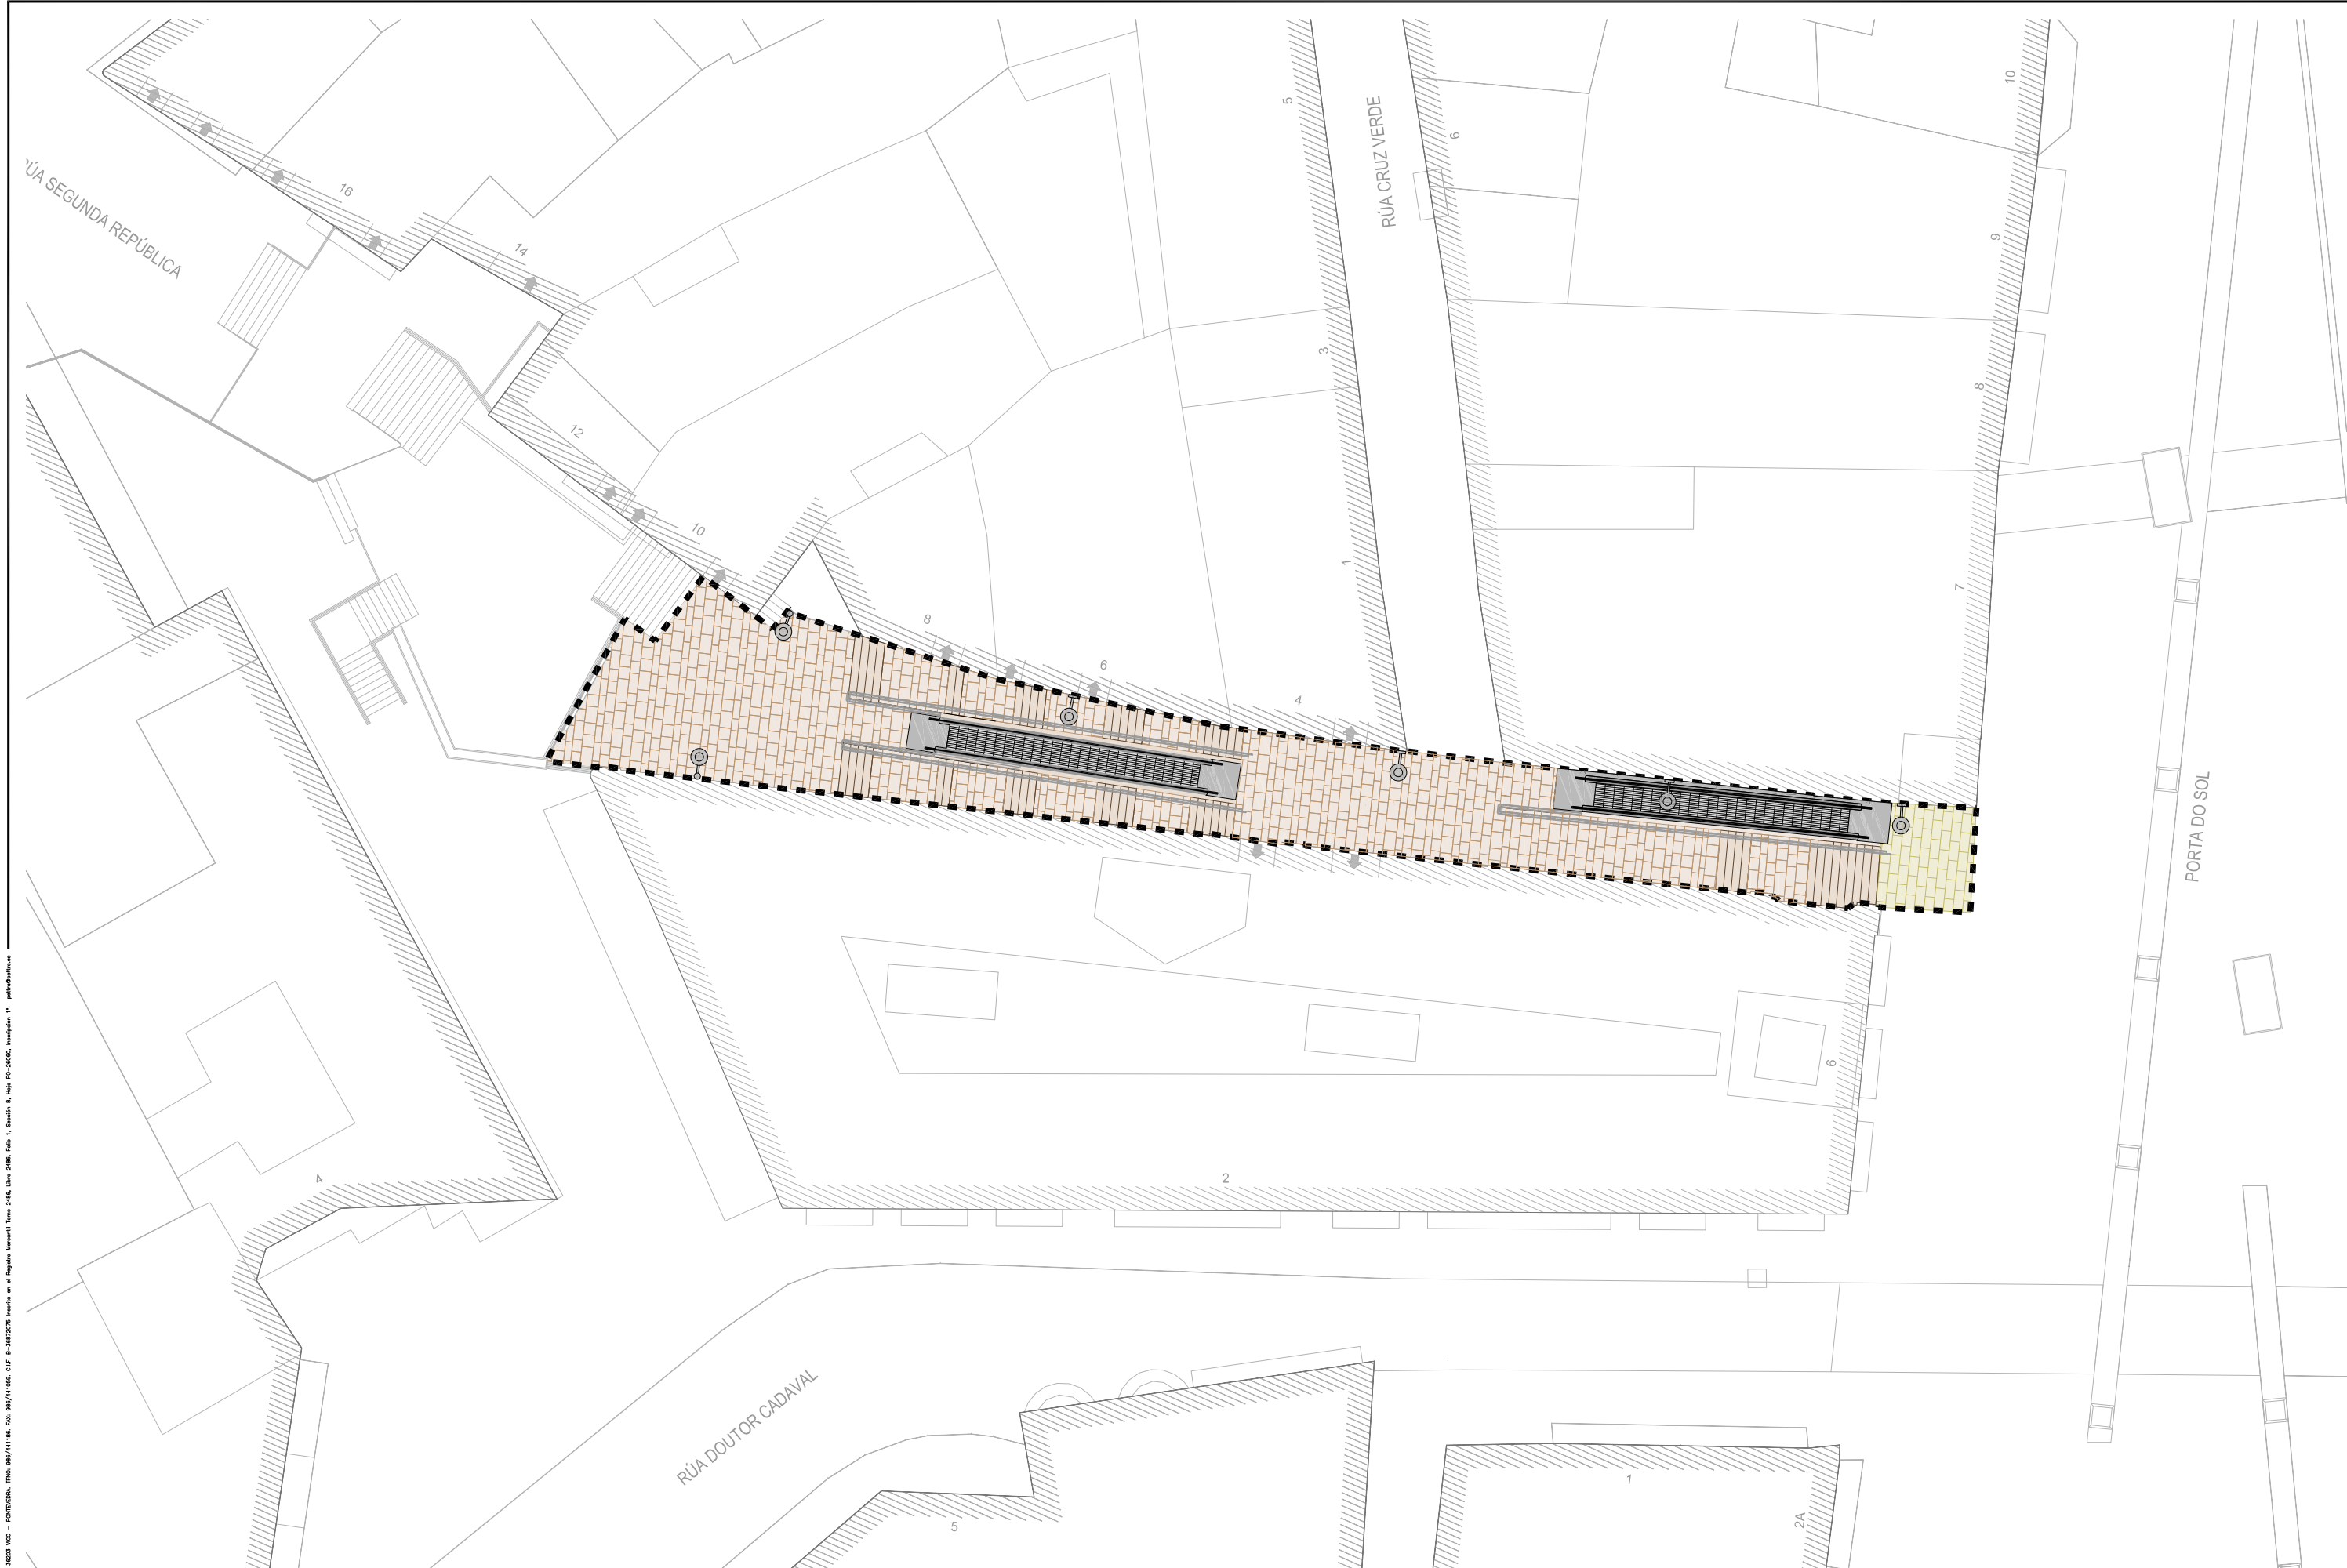

PROXECTO DE MELLORA DA ACCESIBILIDADE PEONIL
ENTRE A PORTA DO SOL E ABELEIRA MENÉNDEZ FASE I

NO CONCELLO DE VIGO

ENXEÑEÍROS AUTORES DO PROXECTO

SANTIAGO N. LÓPEZ FONTÁN
COLEXIADO Nº 16.856
BEGOÑA ARRANZ GONZÁLEZ
COLEXIADO Nº 2.184



O ENXEÑEIRO DIRECTOR

ÁLVARO CRESPO VIDAL



POLA PROPIEDADE



EMPRESA CONSULTORA




PLAN DE MELLORA DA ACCESIBILIDADE
DO TRANSPORTE E AMBIENTE

ESCALAS

E: 1/250

GRÁFICAS

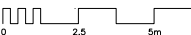

DIBUXADO POR

DAVID DOMÍNGUEZ

COMPROBADO POR
BEGOÑA ARRANZ GONZÁLEZ

SUSTITÚE A

CODIGO PLANO
2044P015R1
PU07_01_0001R1.dwg

DESIGNACIÓN

IMAXE FINAL

DATA

SETEMBRO 2013

PLANO Nº

7.1

FOLLA

1 DE 1

