




PXOU VIGO 2008. PLANOS 11-F

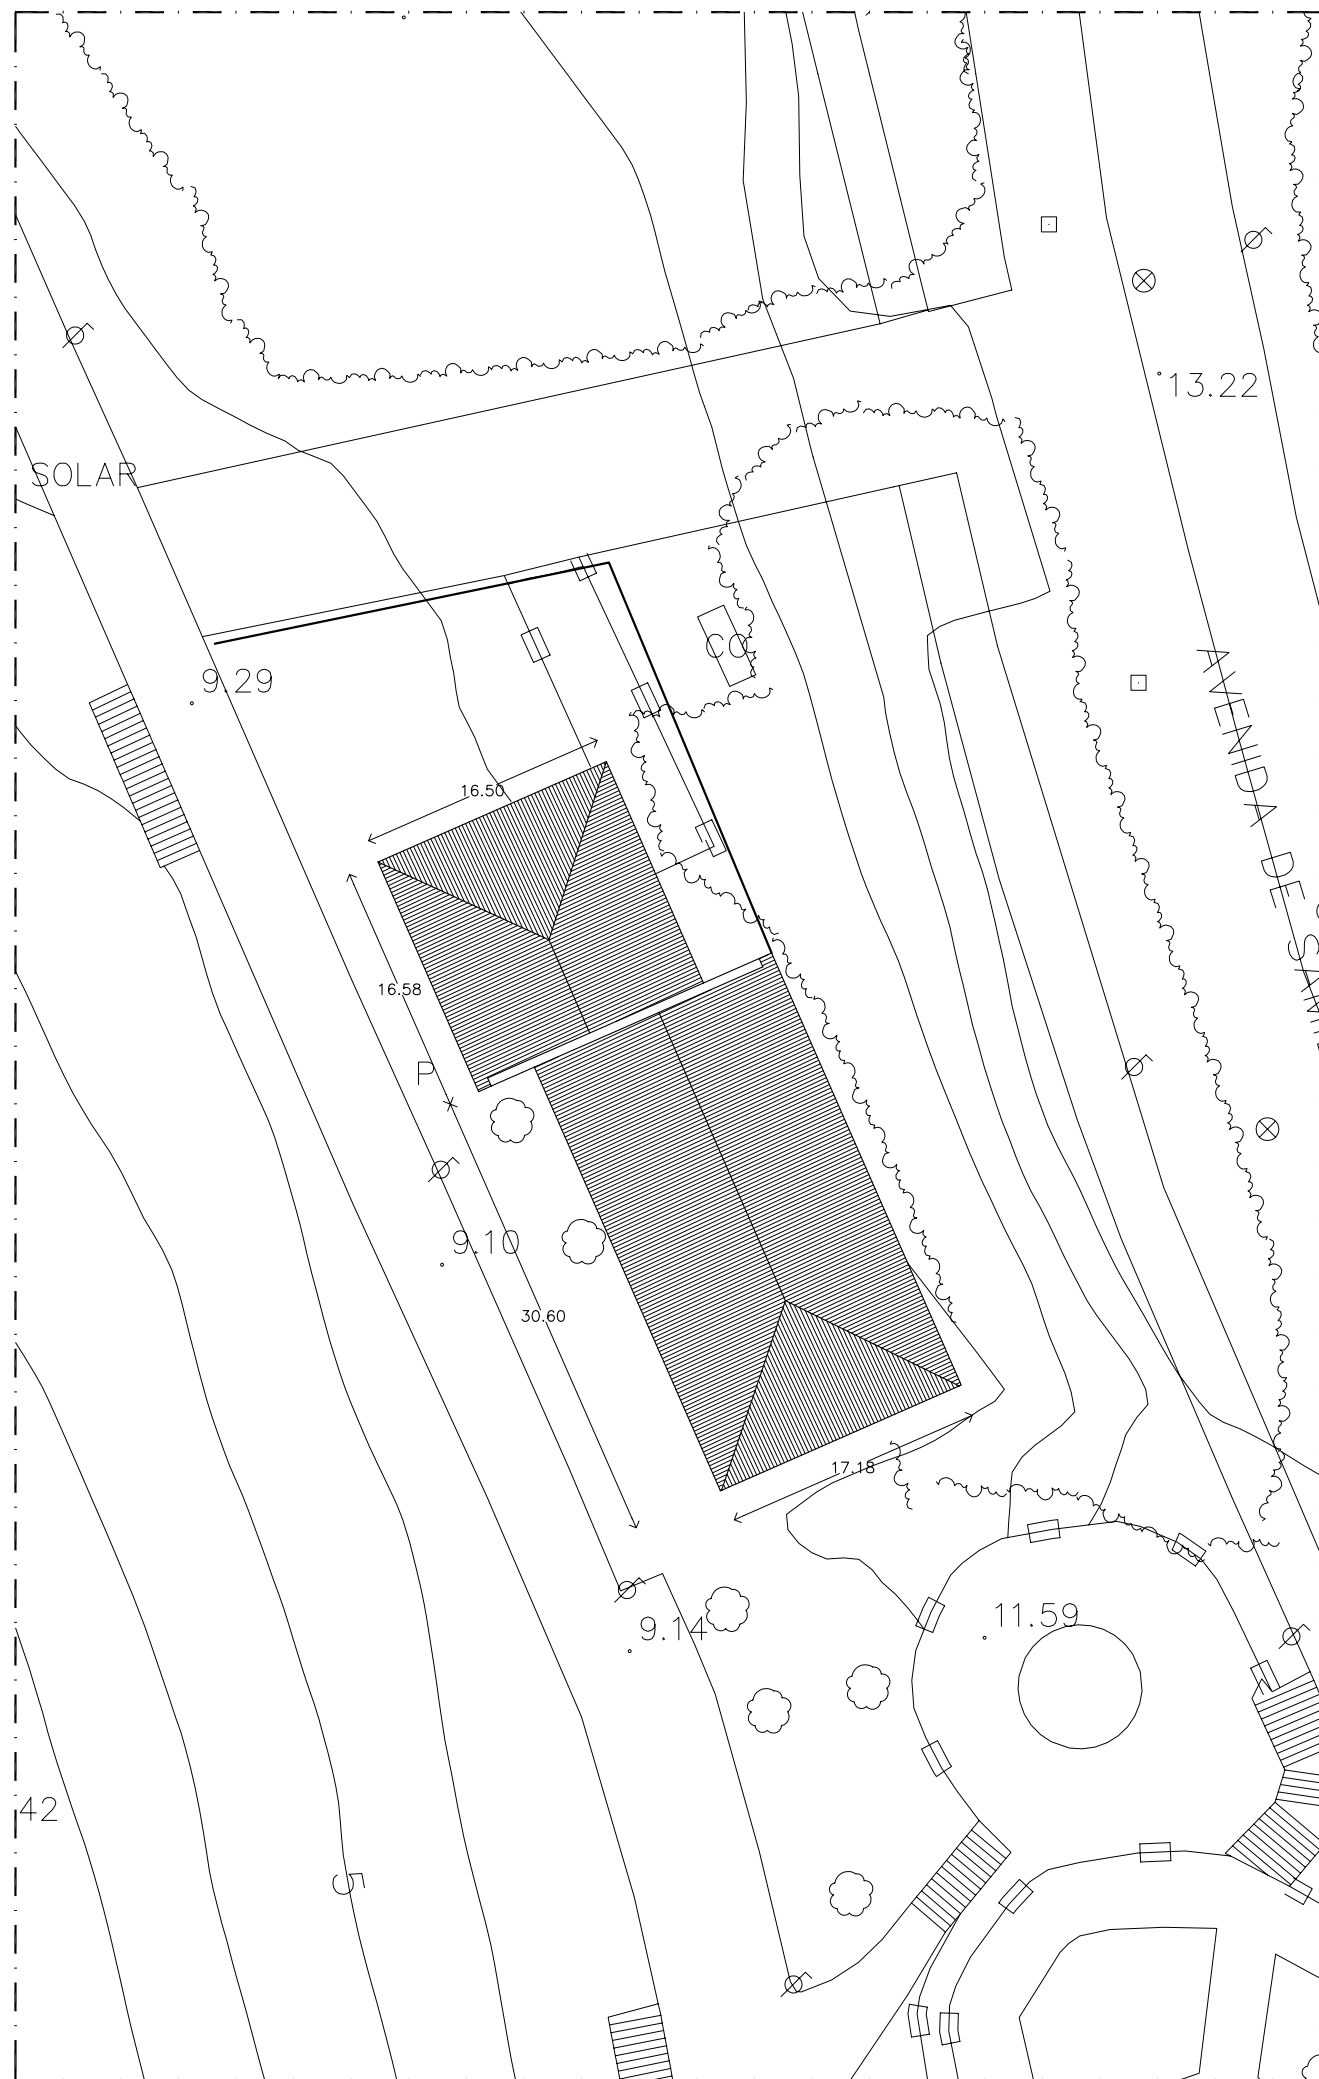

EDIFICIO DE HOSTELERIA DE SÓTANO, BAJO Y BAJO CUBIERTA
fase
proyecto de demolición

situación Avenida de Samil nº10 36208 Vigo
promotor Xerencia Municipal de Urbanismo Concello de Vigo
fecha Enero 2009
arquitecta Beatriz Sierra Sobrino nº col. 2888 R/ Poboadores 42, Vigo 607 411740 bsierasobrino@coag.es

escala 1/500 1/2000 plano de situación y emplazamiento

0901Vsm D01