


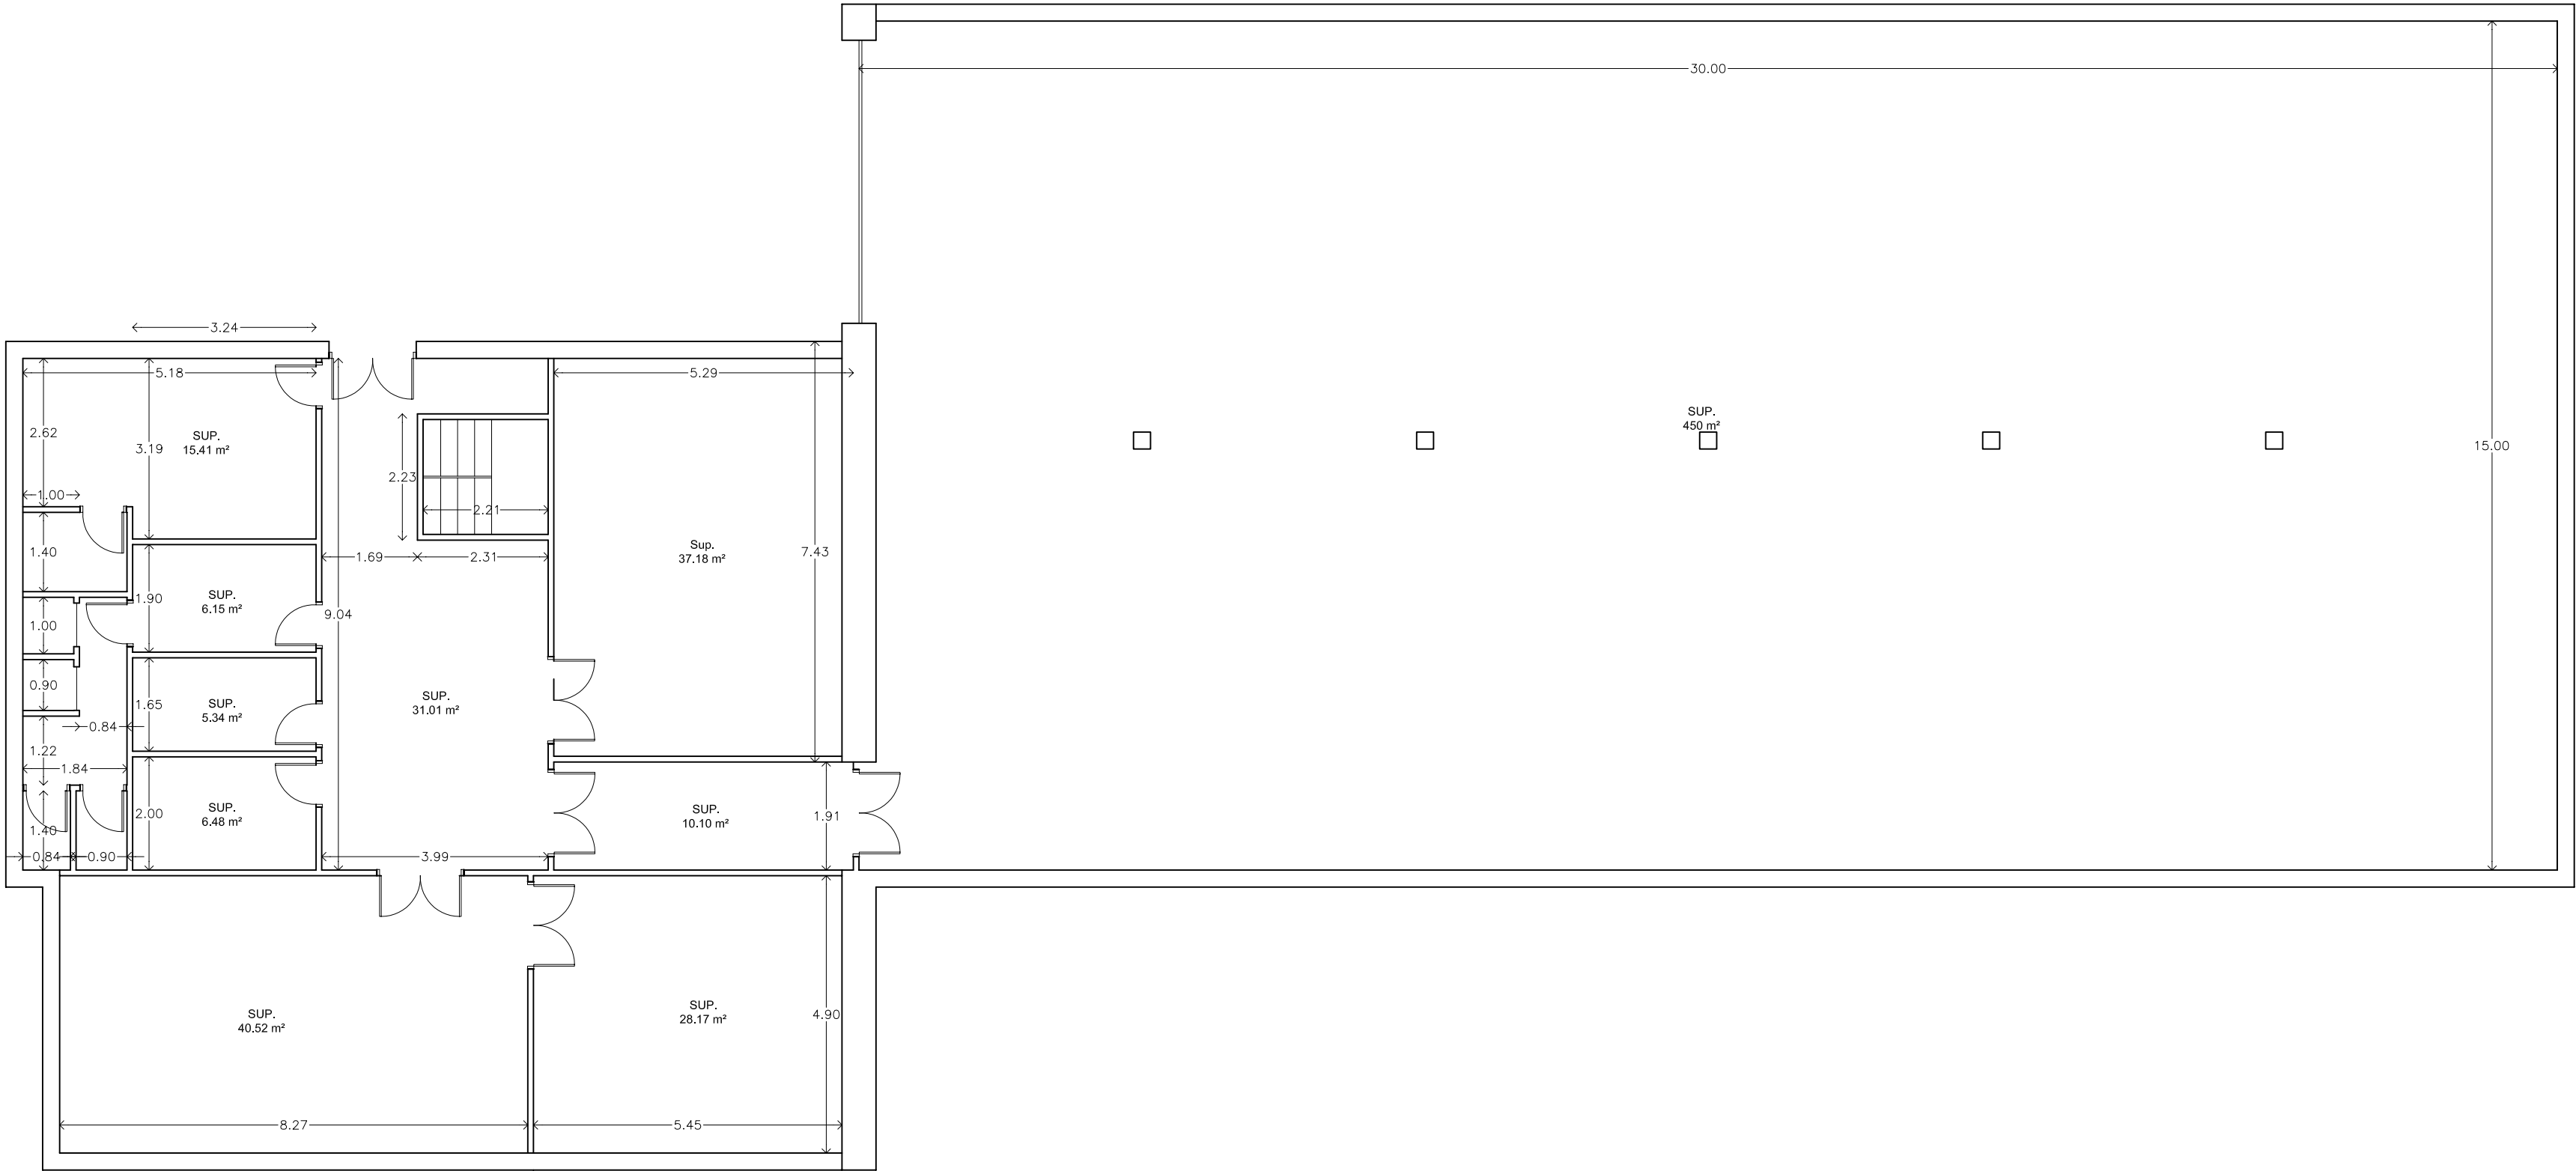

EDIFICIO HOSTALERO DE SÓTANO,
BAJO Y BAJO CUBIERTA

fase	proyecto de demolición
situación	Avenida de Samil nº10 36208 Vigo
promotor	Xerencia Municipal de Urbanismo Concello de Vigo
fecha	Enero 2009
arquitecta	Beatriz Sierra Sobrino nº col. 2888 R/ Poboadores 42, Vigo 607 411740 bsierasobrino@coag.es
escala	planta de sótano 1/100 distribución y cotas