
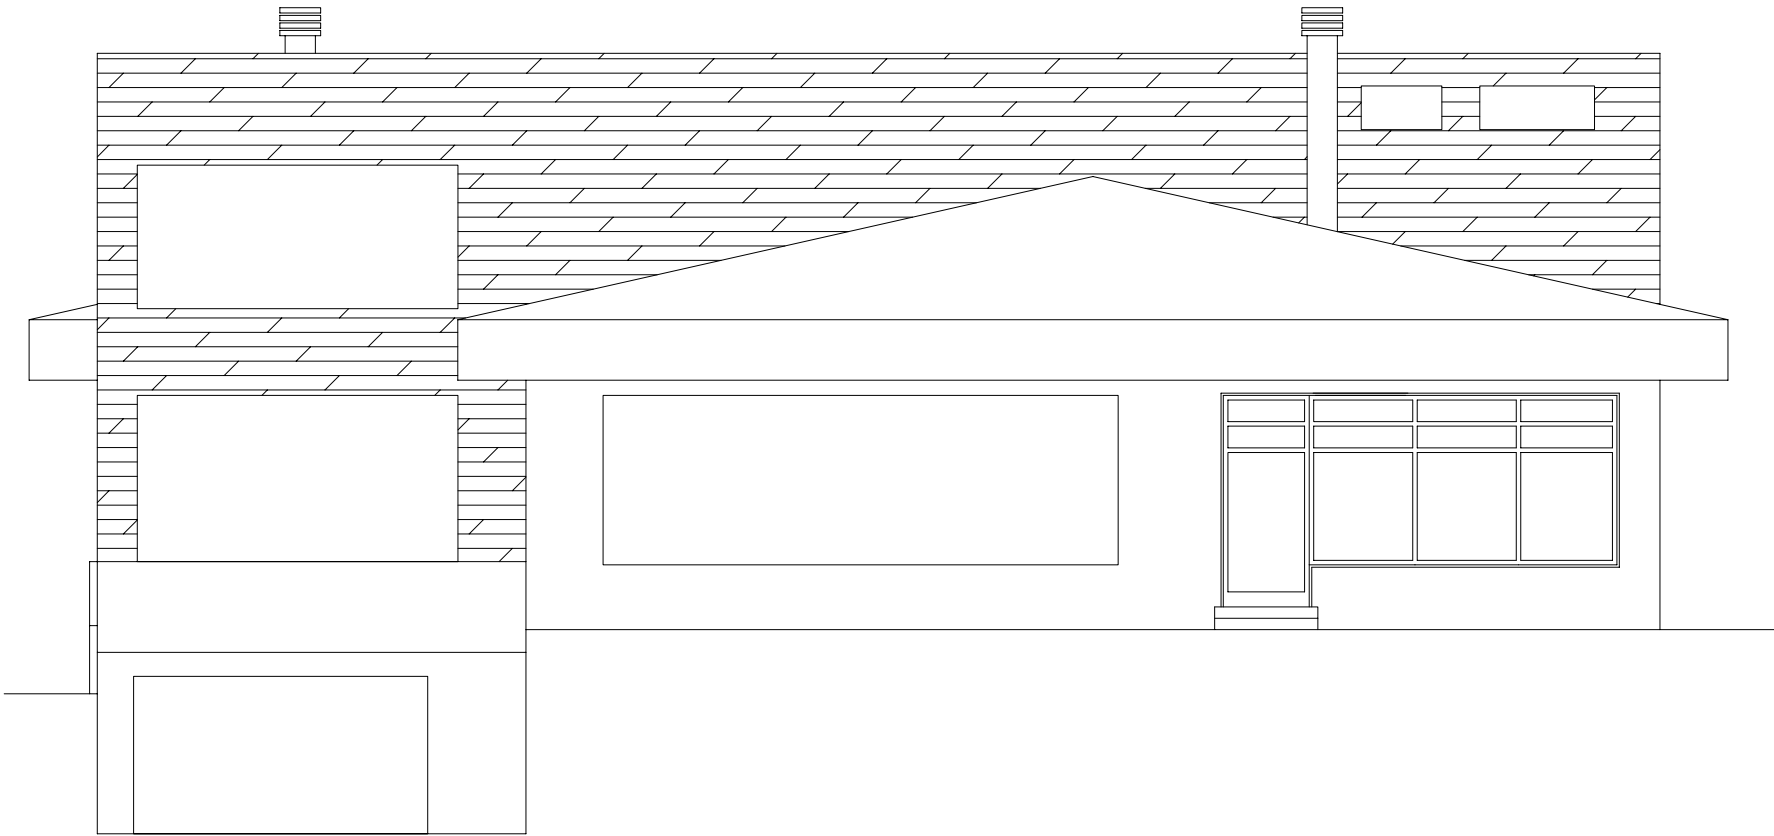
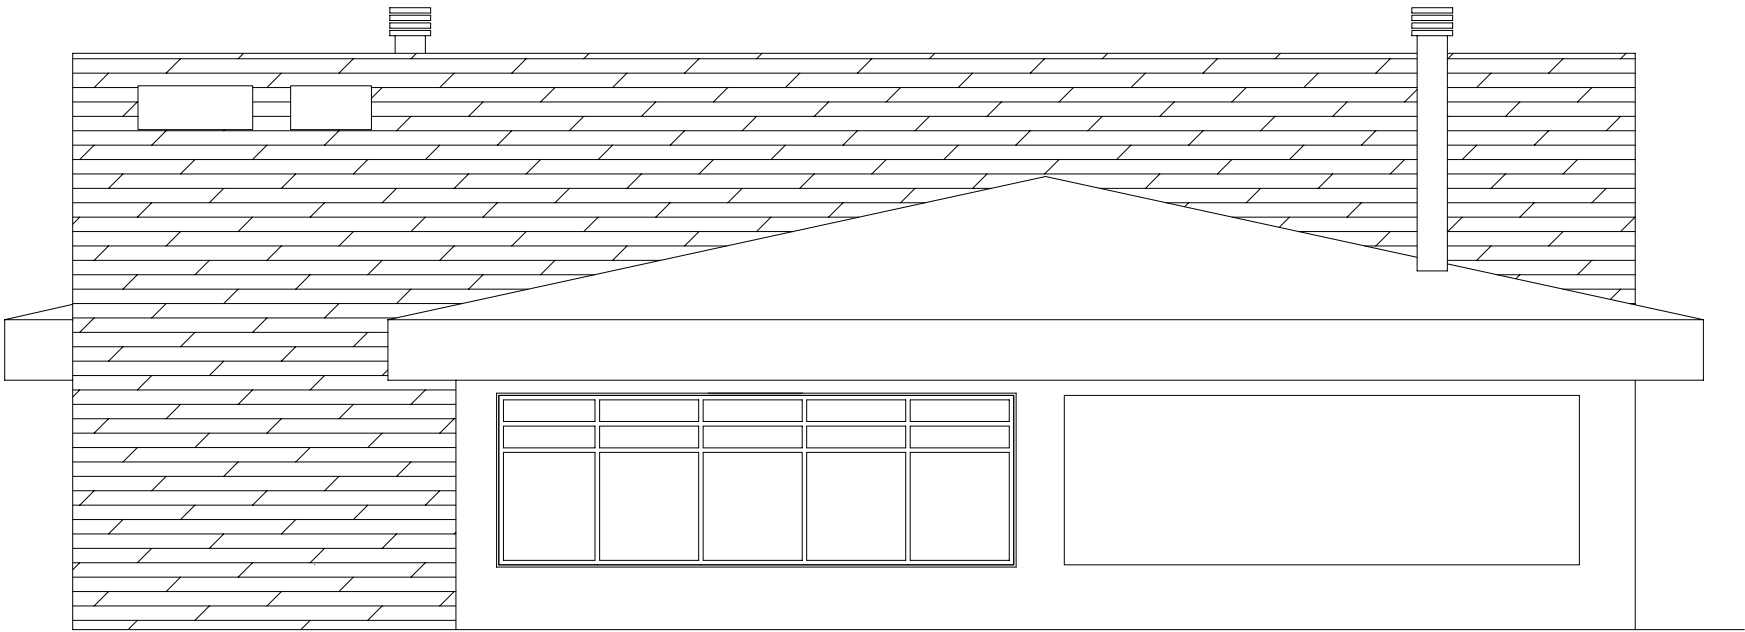


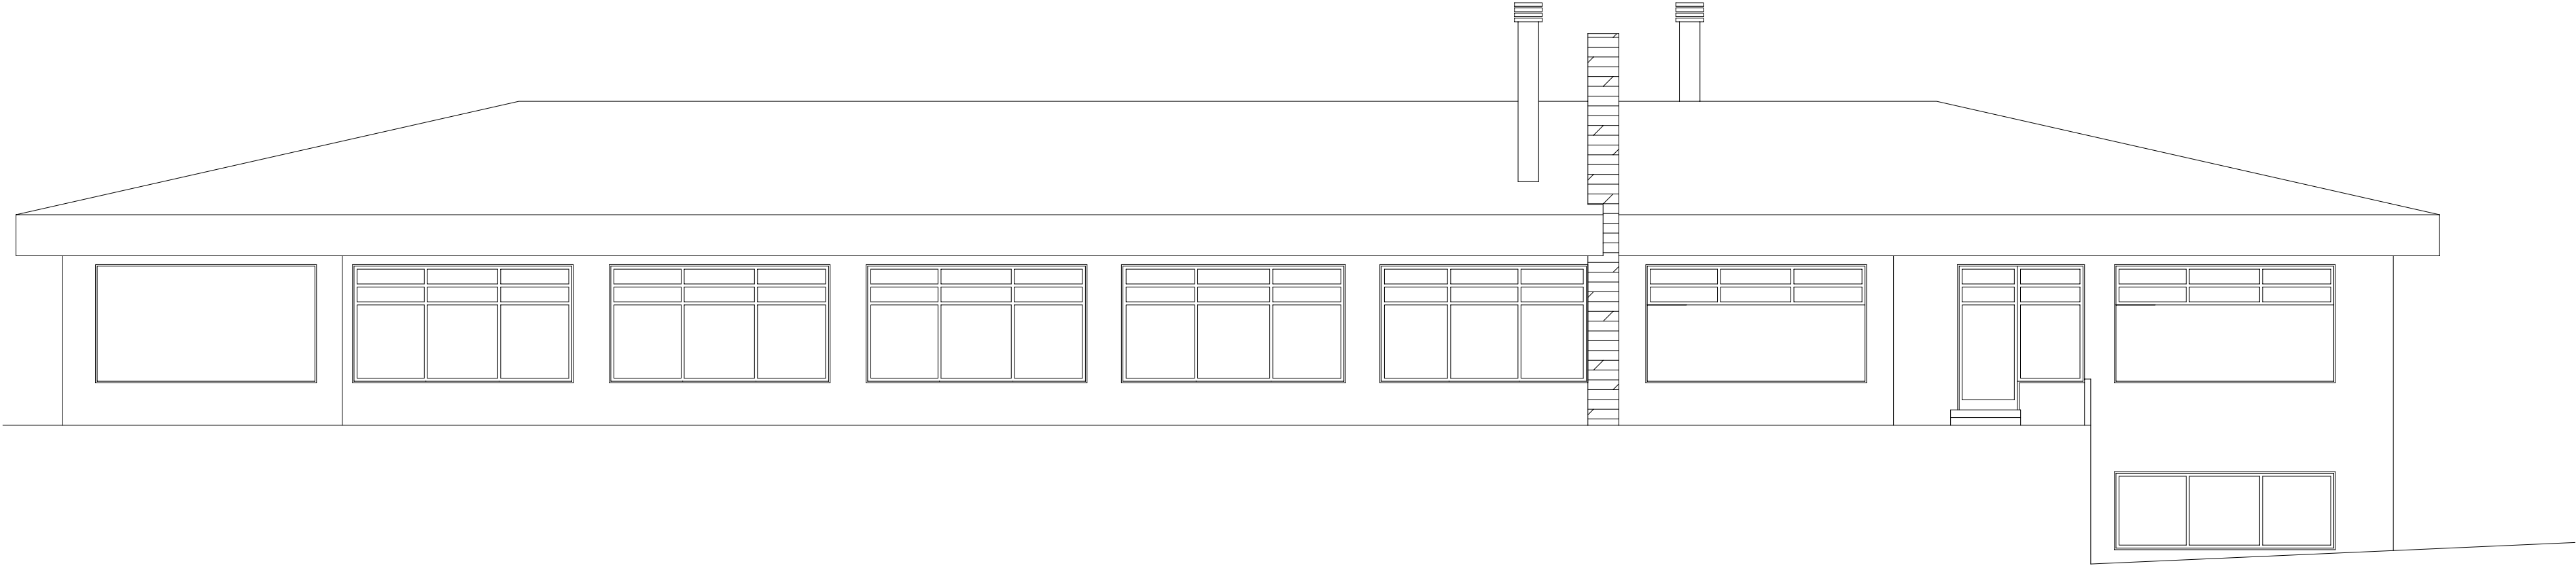

EDIFICIO DE HOSTELERÍA DE
SÓTANO, BAJO Y BAJO CUBIERTA

fase proyecto de demolición

situación Avenida de Samil nº10
36208 Vigo
promotor Xerencia Municipal de Urbanismo
Concello de Vigo

fecha Enero 2009
arquitecta Beatriz Sierra Sobrino
nº col. 2888 R/ Poboadores 42, Vigo
607 411740 bsierrasobrino@coag.es

escala 1/100
alzados norte, sur y este

0901Vsm D05