
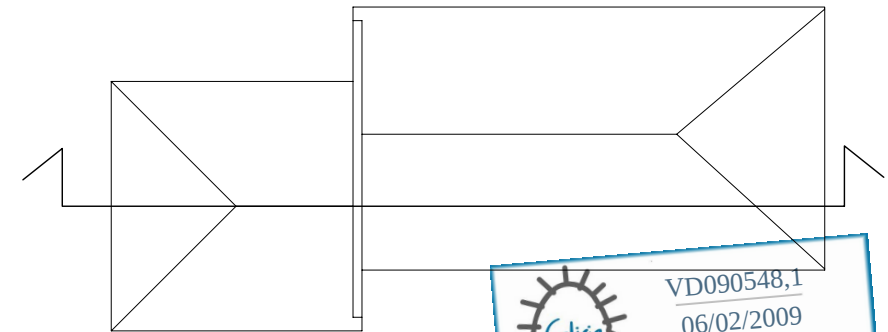


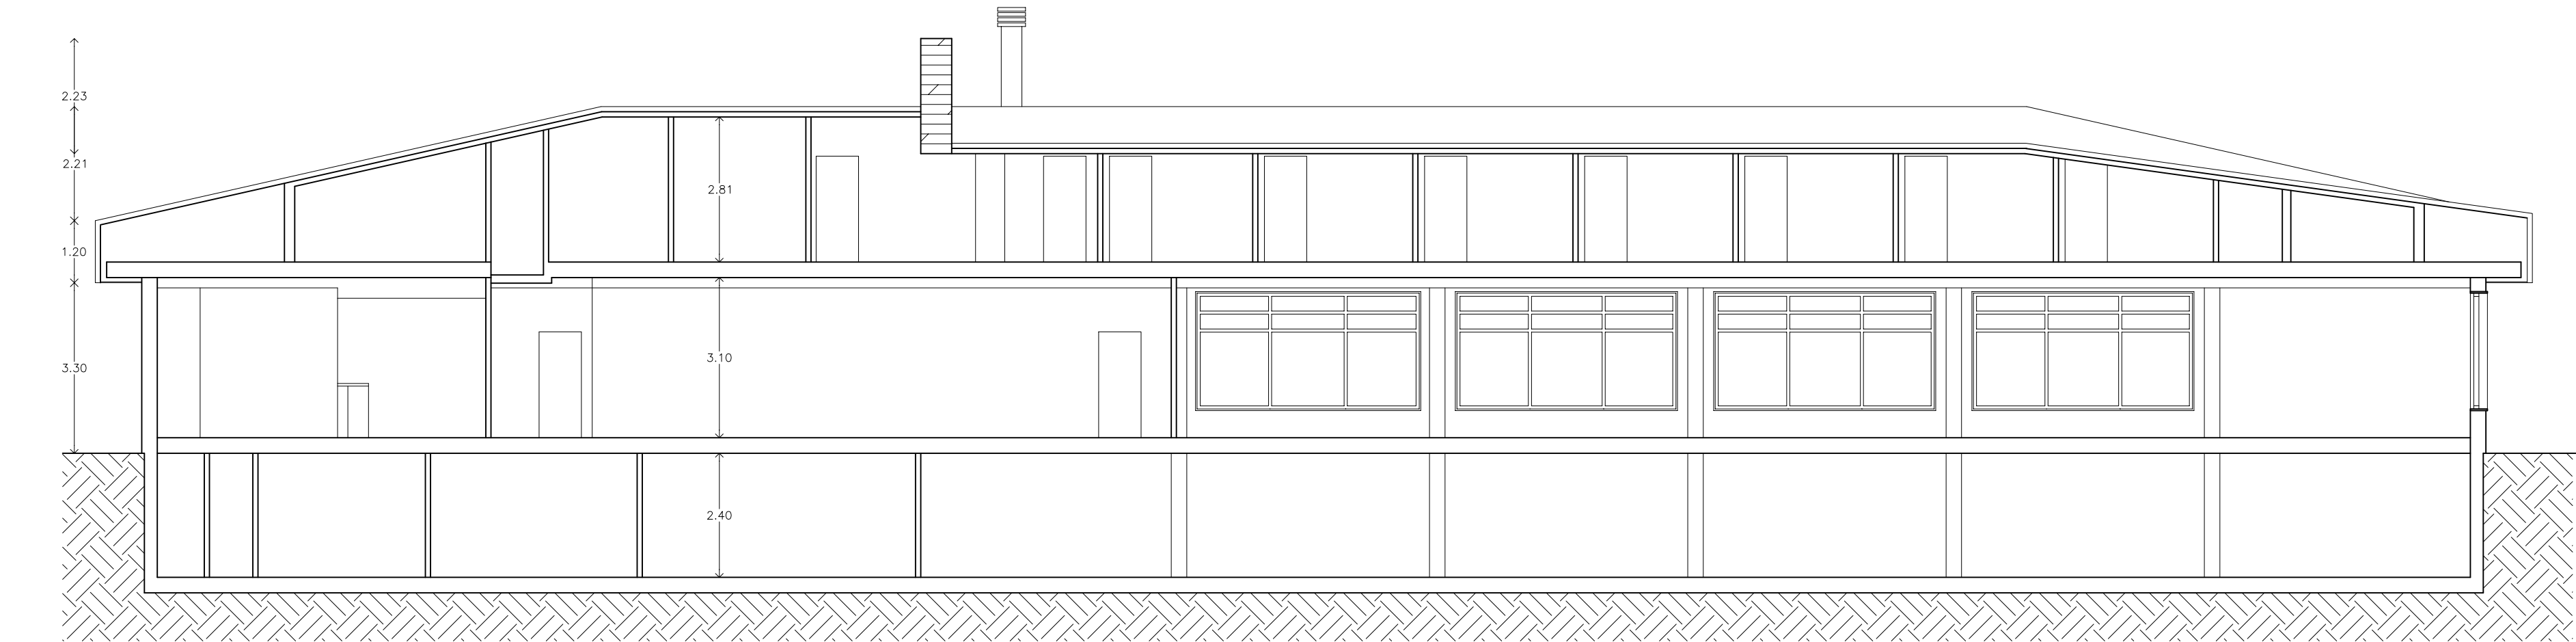

EDIFICIO DE HOSTELERÍA DE SÓTANO, BAJO Y BAJO CUBIERTA

fase proyecto de demolición

situación Avenida de Samil nº10 36208 Vigo
promotor Xerencia Municipal de Urbanismo Concello de Vigo

fecha Enero 2009
arquitecta Beatriz Sierra Sobrino
nº col. 2888 R/ Poboadores 42, Vigo
607 411740 bsierriasobrino@coag.es

escala 1/100
sección longitudinal y alzado oeste

0901Vsm D06