


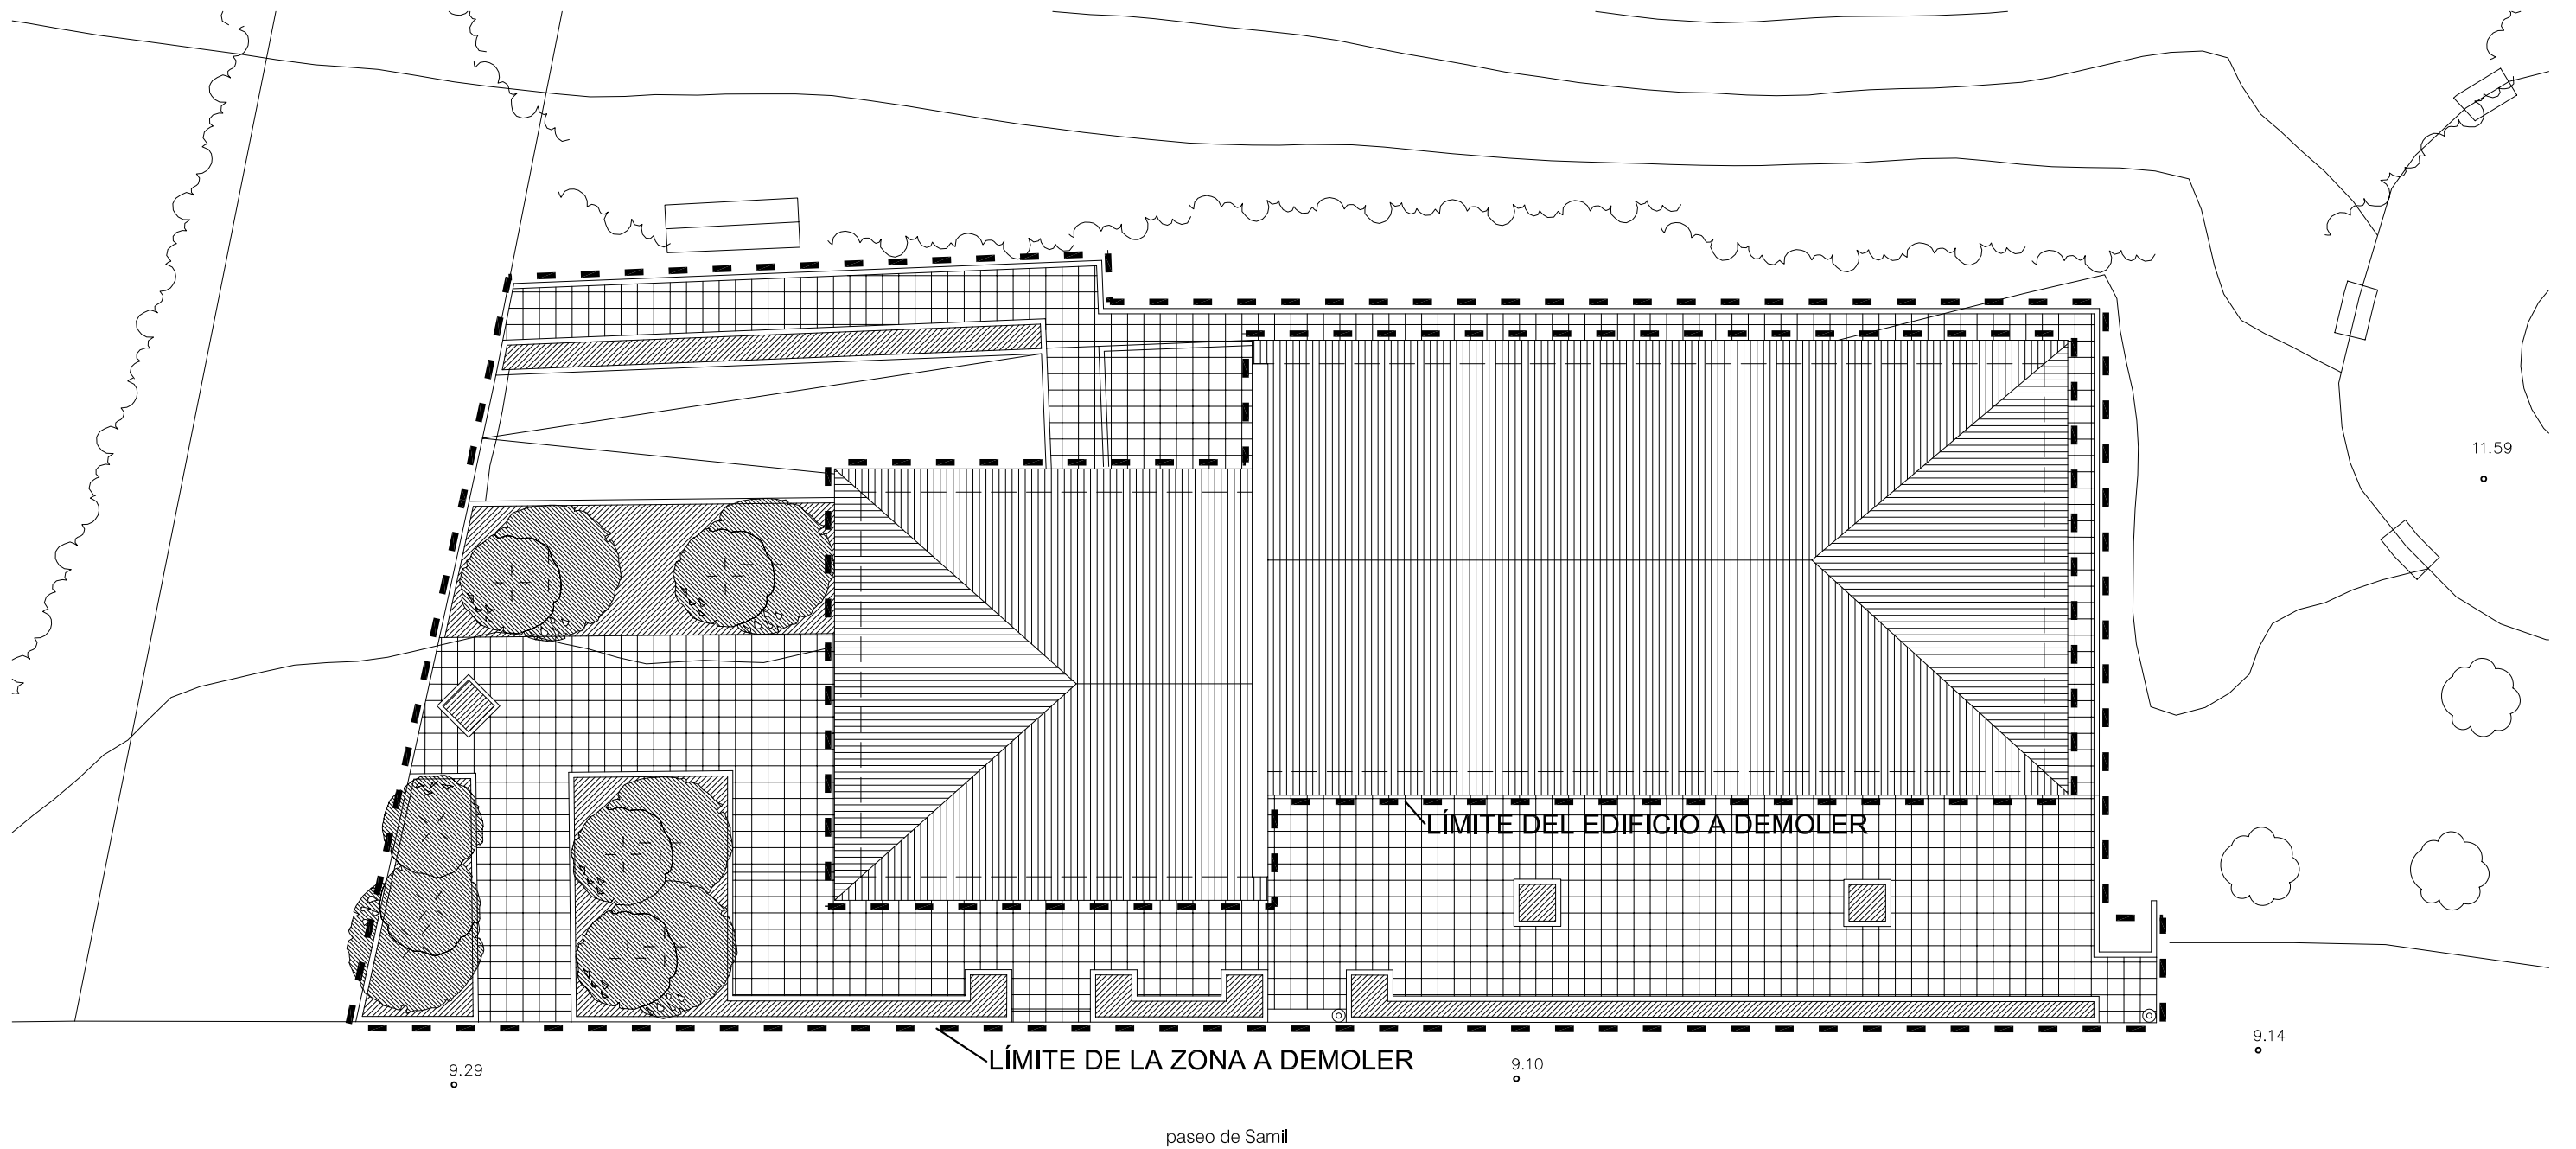

superficie en planta de edificio: 650 m2
superficie de jardineras: 240 m2
superficie de acera: 780 m2
superficie de rampa de acceso a sótano: 108 m2
superficie total de la actuación: 1.778 m2



EDIFICIO DE HOSTELERÍA DE
SÓTANO, BAJO Y BAJO CUBIERTA
fase

situación Avenida de Samil nº10
36208 Vigo
promotor Xerencia Municipal de Urbanismo
Concello de Vigo

fecha Marzo 2011
arquitecta Beatriz Sierra Sobrino
nº col. 2888 R/ Poboadores 42, Vigo
607 411740 bsierasobrino@coag.es

escala 1/250
límite de la intervención

0901Vsm D07