


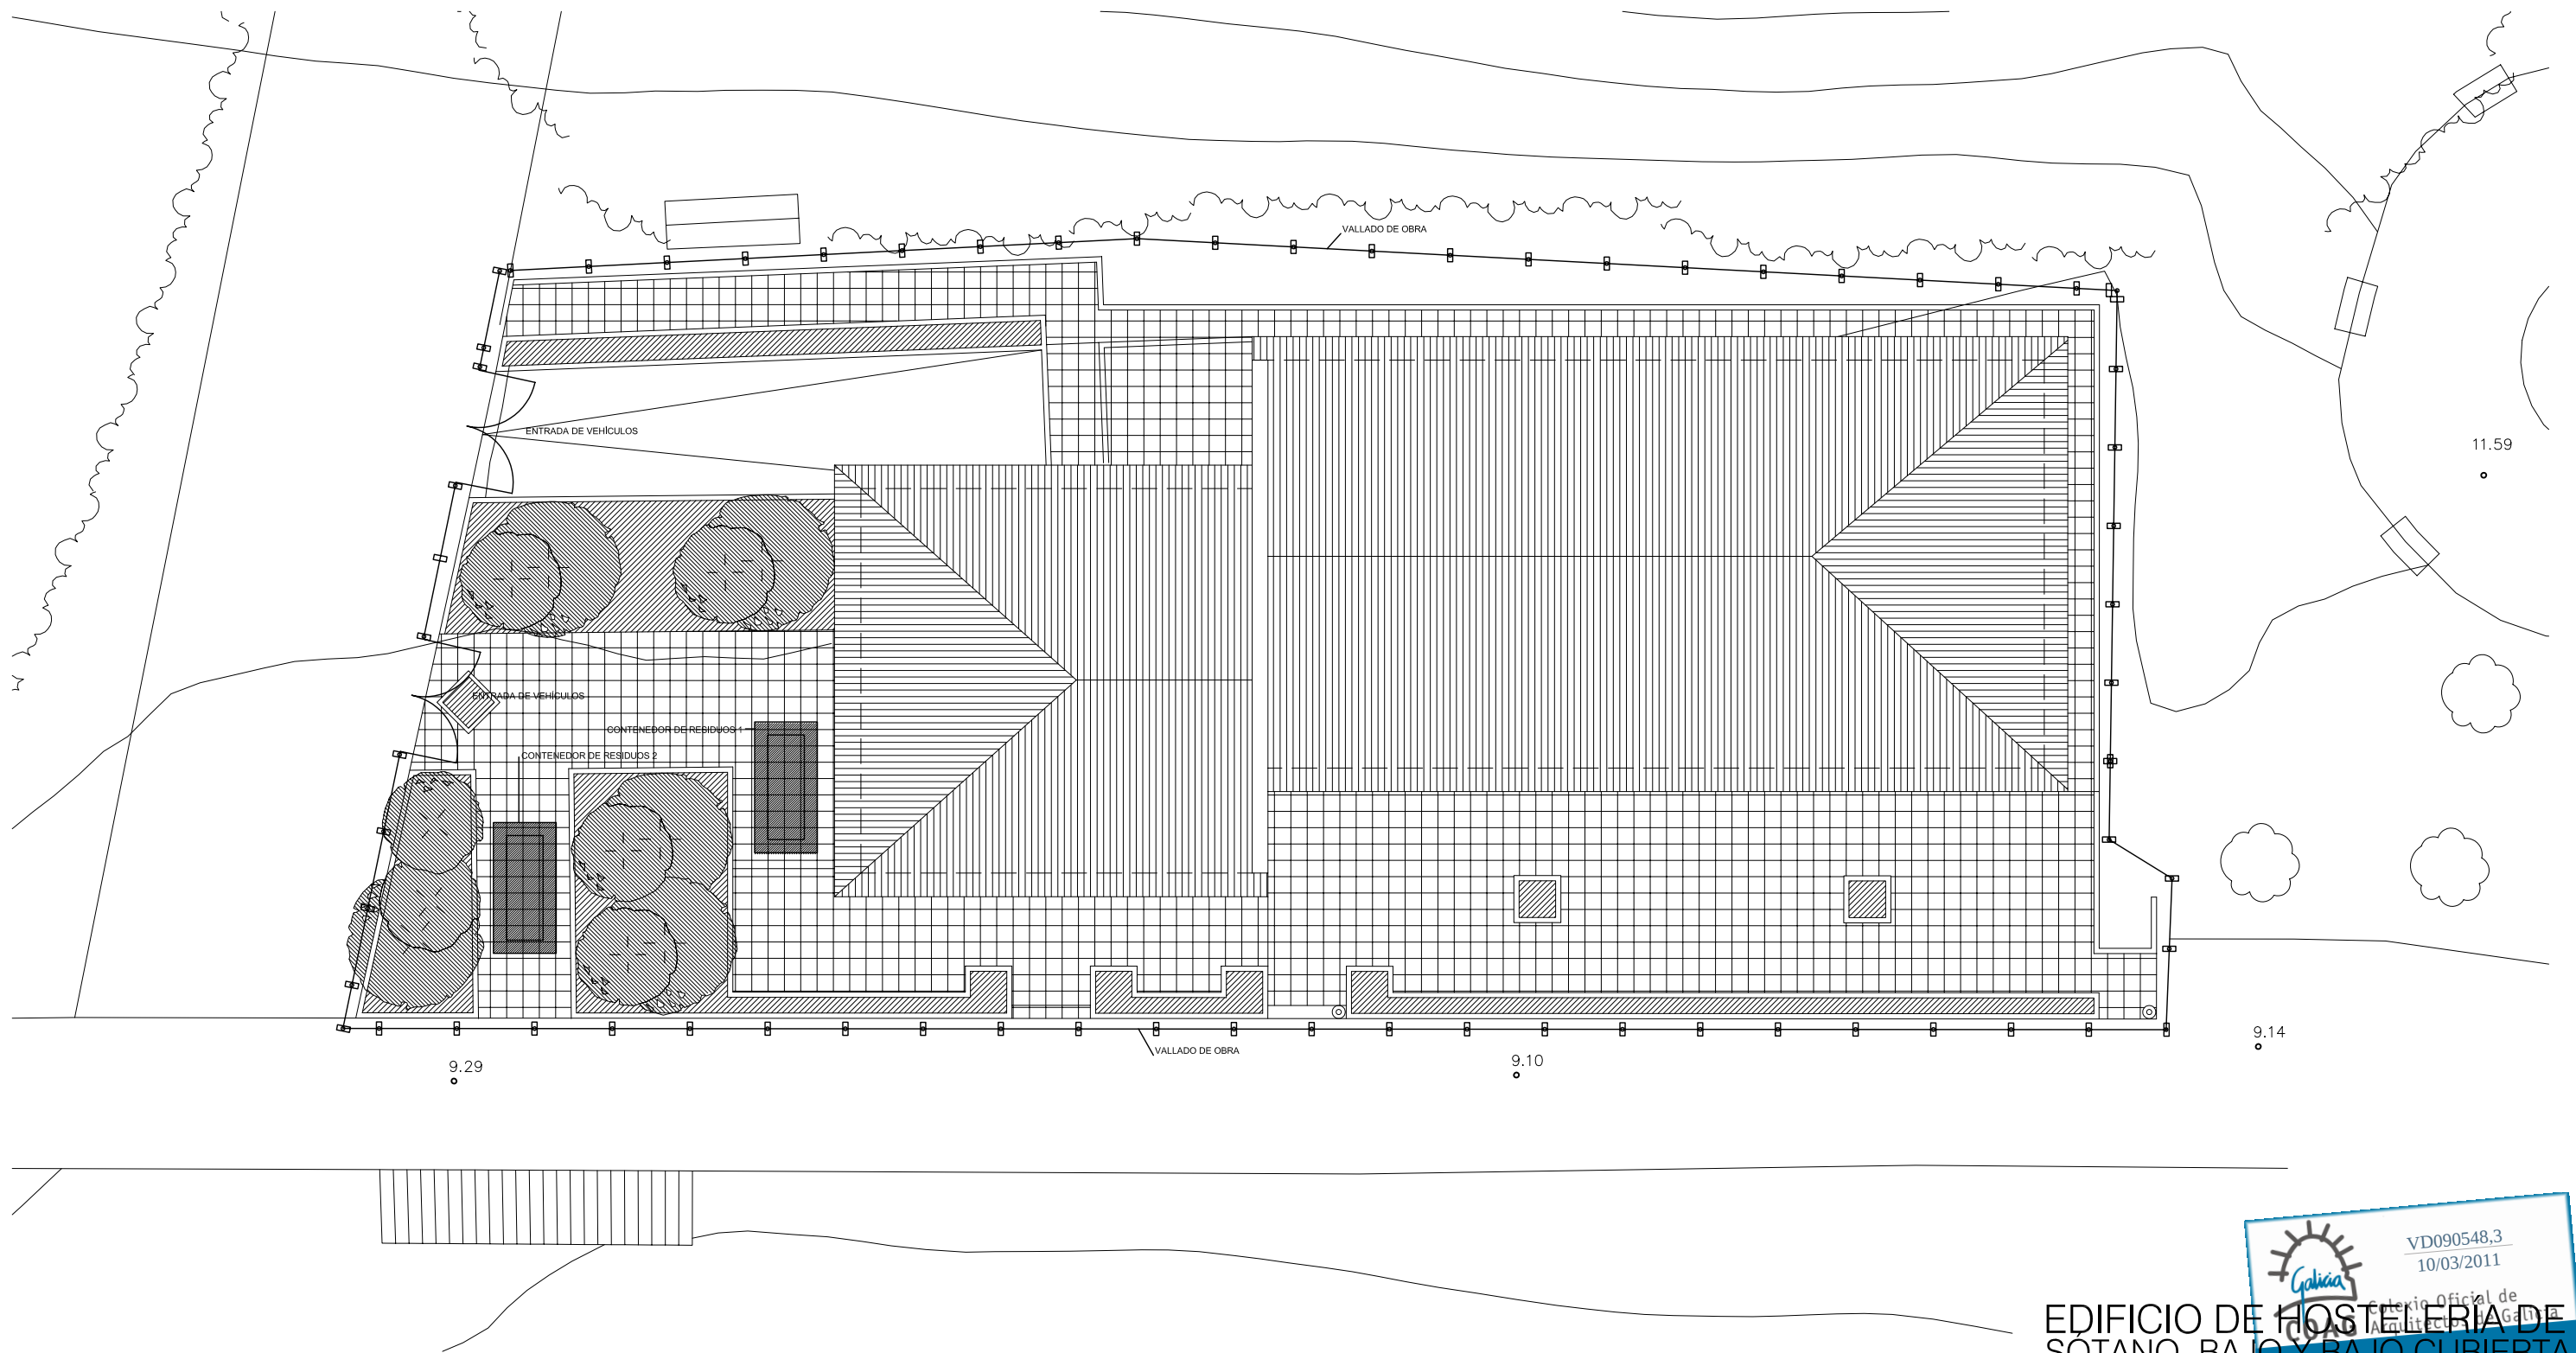

EDIFICIO DE HOSTELERÍA DE
SOTANO, BAJO Y BAJO CUBIERTA
fase

situación Avenida de Samil nº10
36208 Vigo
promotor Xerencia Municipal de Urbanismo
Concello de Vigo
fecha Marzo 2011
arquitecta Beatriz Sierra Sobrino
nº col. 2888 R/ Poboadores 42, Vigo
607 411740 bsierasobrino@coag.es
escala 1/500 1/2000
vallado de obra y
situación de contenedores



0901Vsm D08