



Copia auténtica do orixinal - Concello de Vigo	
Data impresión: 29/07/2014 13:24	
Páxina 1 de 3	
Expediente 2616/443	
Código de verificación: 24EB3-A4AC4-8B222-23E2C	
Pode validar e/ou obter copia electrónica do documento utilizando o código QR da esquerda ou o código de verificación na dirección da sede electrónica http://www.vigo.org/csv	

PROXECTO DE HUMANIZACIÓN
DA RÚA ALONSO OJEDA EN TEIS

NO CONCELLO DE VIGO

ENXEÑEIRAS AUTORES DO PROXECTO
SANTIAGO N. LÓPEZ FONTÁN
COLABORADOR Nº 16.856
BEGONIA ARAÑAZ GONZÁLEZ
COLABORADOR Nº 2.154


O ENXEÑEIRO DIRECTOR
ALVARO CRESPO CASAL

CONCELLERÍA DE FOMENTO




POLA PROPIEDAD DE

EMPRESA

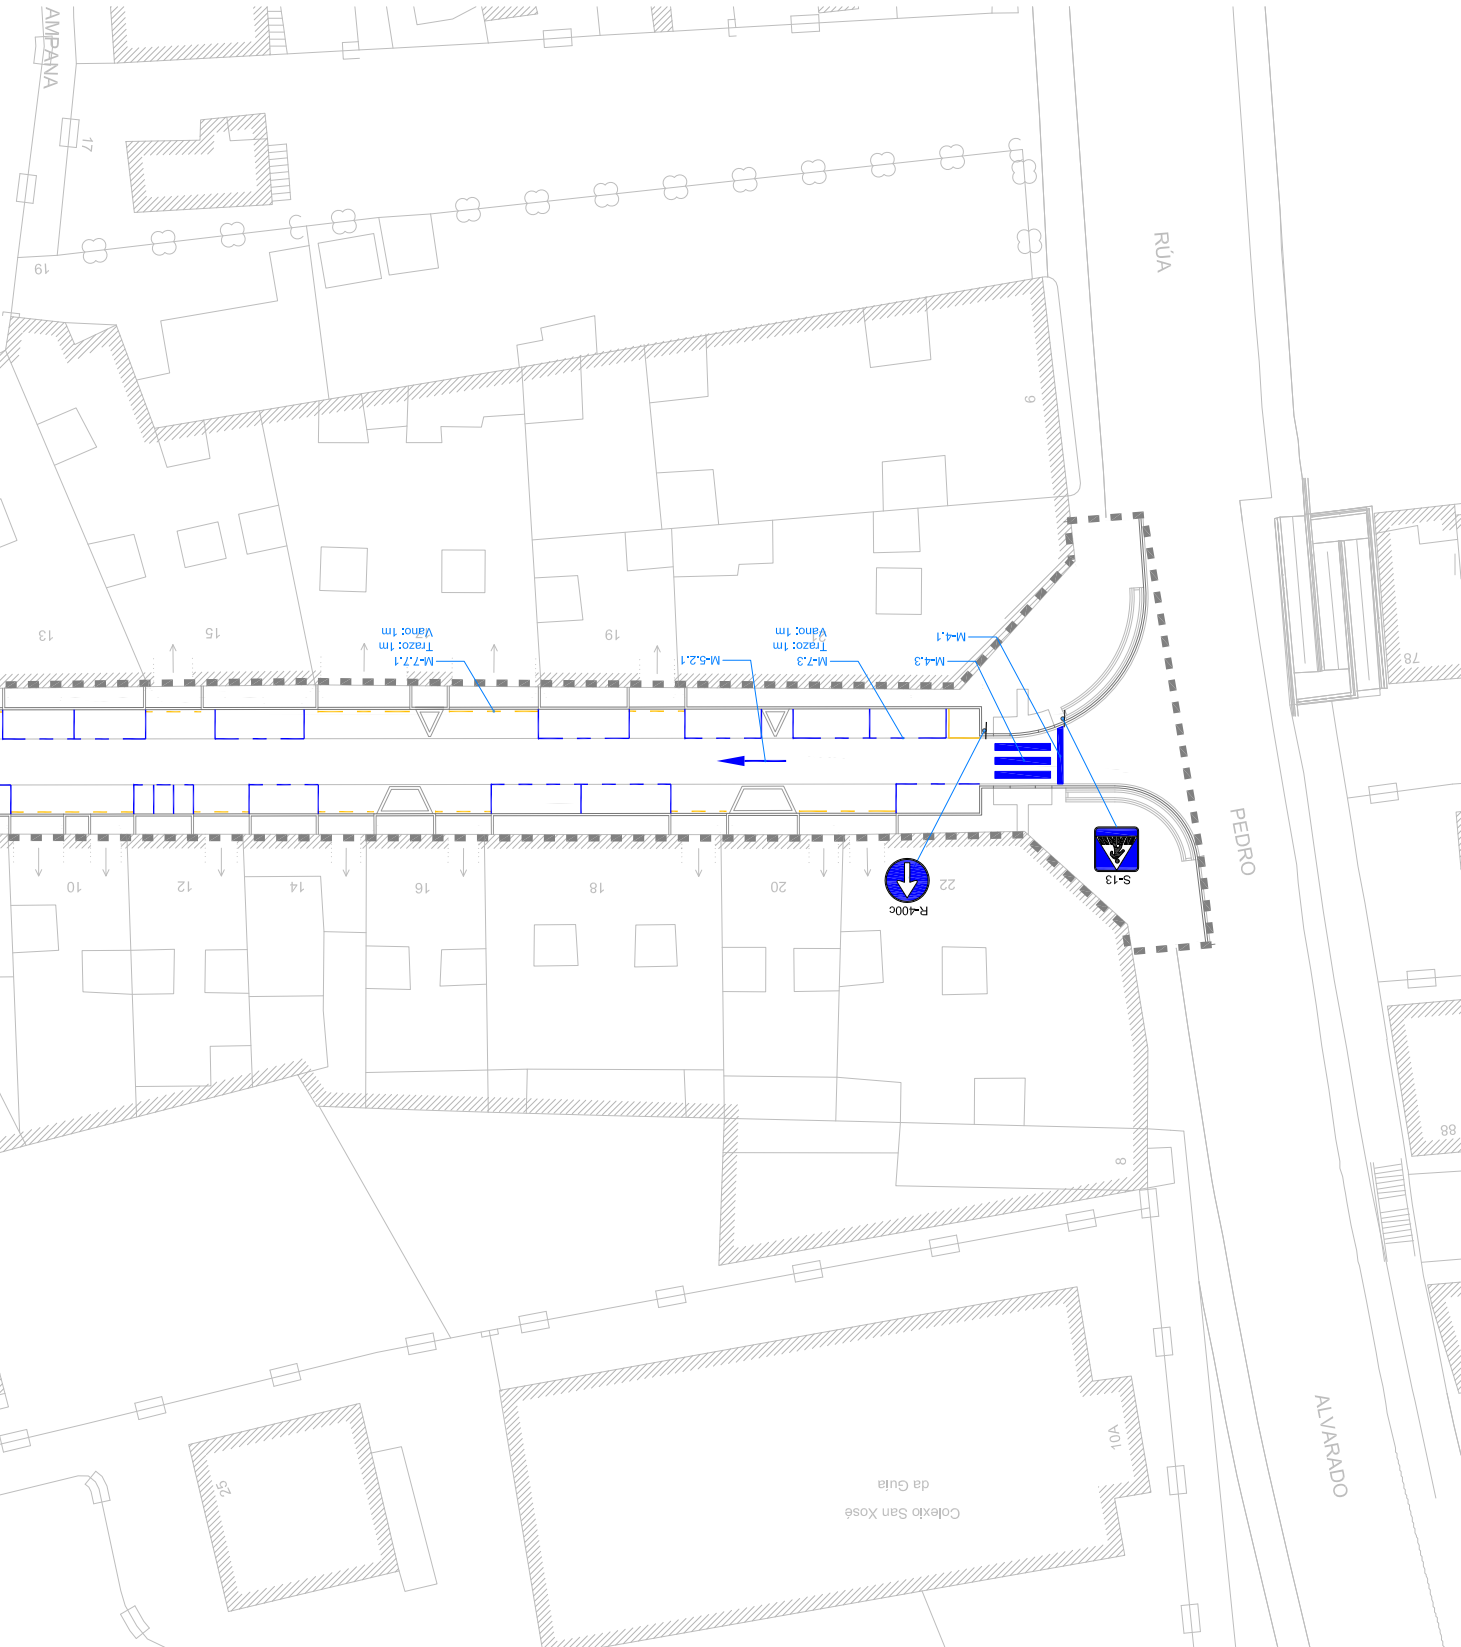

TIPOS DE SINAIS

TIPO 2

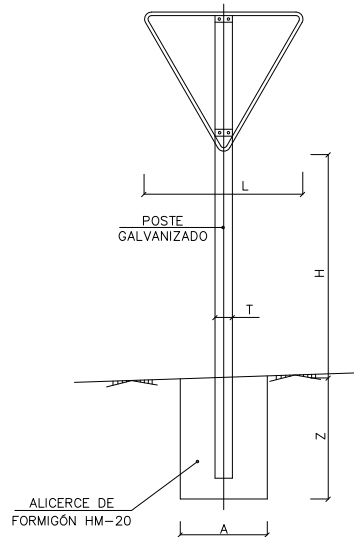


DETALLE "A"


POSTE GALVANIZADO

ALICERCE DE FORMIGÓN HM-20


SINAL DE DESTINO

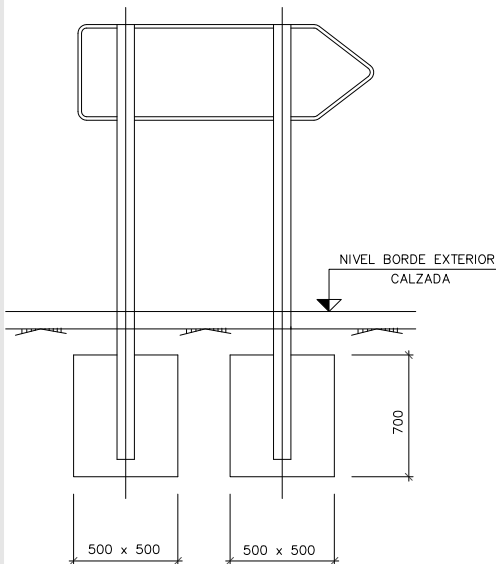

ALZADO TERMINAL

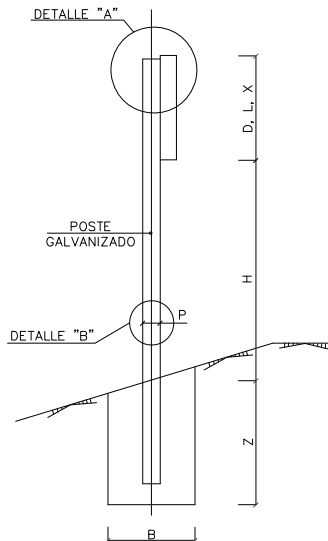


DETALLE "B"

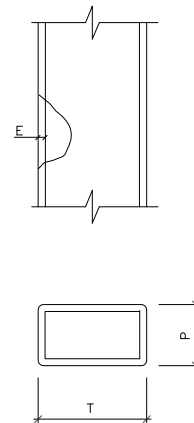

DETALLE "A"

ESCALA 1:20 (COTAS EN mm.)

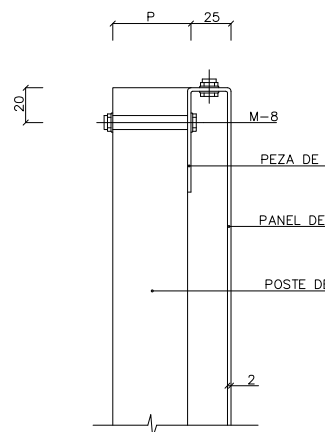

SERIE B							SERIE C					
1	2	3	4	5	6		1	2	3	4	5	6
1.90	1.90	1.90	1.90	1.90	1.90		1.50	1.50	1.50	1.50	1.50	1.50
100	100	100	100	100	120		80	80	80	80	80	80
50	60	50	50	60	60		40	40	40	40	40	40
3	3	3	3	3	3		2	2	2	2	2	3
0.70	0.80	0.55	0.60	0.70	0.80		0.40	0.45	0.55	0.55	0.40	0.65
0.40	0.50	0.40	0.40	0.40	0.50		0.40	0.40	0.40	0.40	0.40	0.40
0.70	0.70	0.70	0.70	0.70	0.80		0.60	0.60	0.50	0.50	0.60	0.60

TIPO DE SINAL		1
CLASES DE CARRETERA	SERIE A	↑
	AUTOPISTA	↑
	AUTOVIA	↑
	VIA RAPIDA	↑
	SERIE B	↑
	CARRETERA CONVENCIONAL CON ARCENS	↑
CLASES DE CARRETERA	SERIE C	↑
	CARRETERA CONVENCIONAL SEN ARCENS	↑

ASINADO POR: Xefe Area Servizos Xerais (Álvaro Crespo Casal) 2014-05-13T11:44:36+02:00 -

Documento asinado

PROXECTO

O ENXEÑEIRO DIRECTOR

POLA PROPIEDAD

EMPRESA CONSULTORA

ESCALAS
E: S/E

DIBUXADO POR
DAVID DOMÍNGUEZ

SUSTITÚE A

AN
EZ

ÁLVARO CRESPO CASAL

CONCELLERÍA
DE FOMENTO

CONCELLO
DE VIGO



COMPROBADO POR
BEGOÑA ARRANZ GONZÁLEZ

CODIGO PLANO
2044PY019R0
PH12_02_0002R0.dwg



Copia auténtica do orixinal - Concello de Vigo




Data impresión: 29/07/2014 13:24

Páxina 2 de 3





Expediente 2616/443

Código de verificación: 24EB3-A4AC4-8B222-23E2C

Pode validar e/ou obter copia electrónica do documento utilizando o código QR da esquerda ou o código de verificación na dirección da sede electrónica <http://www.vigo.org/csv>

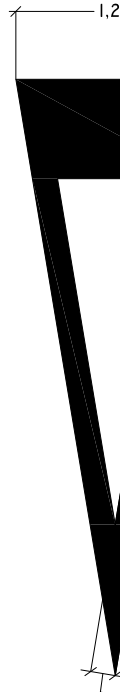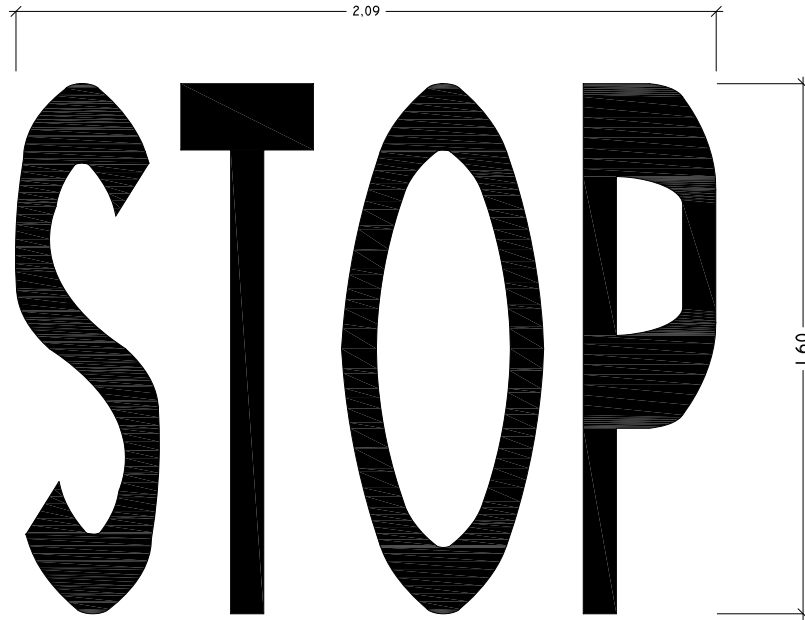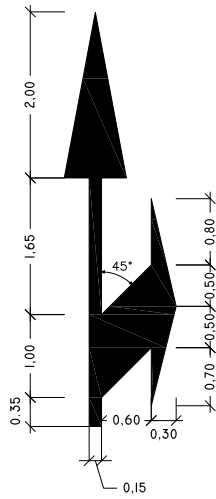


M-4.3 PASO PARA PEATÓNS

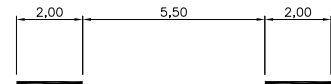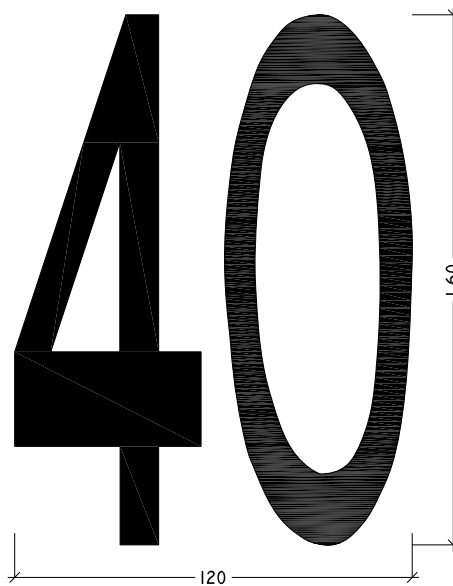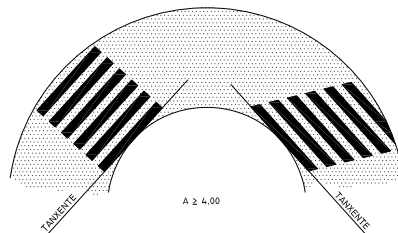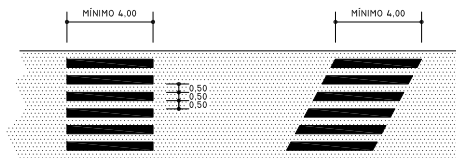


LIÑA DE SEPARACIÓN DE VÍAS

LIÑA DE SEPARACIÓN DE CARRILES

LIÑA DE BORDE DE CALZADA M-4.2

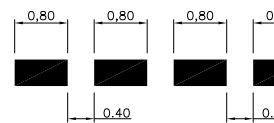

LIÑA DE CEDA EL PASO M-4.2

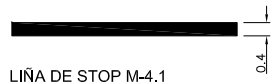

LIÑA DE STOP M-4.1

PROXECTO

O ENXEÑEIRO DIRECTOR

POLA PROPIEDAD

EMPRESA CONSULTORA

ESCALAS

GRÁFICAS

DIBUXADO POR

SUSTITÚE A

ALVARO CRESPO CASAL

ALVARO CRESPO CASAL

CONCELLERÍA DE FOMENTO

CONCELLO DE VIGO



PETRA

E: S/E

DAVID DOMÍNGUEZ

COMPROBADO POR

CÓDIGO PLANO

BEGOÑA ARRANZ GONZÁLEZ

2044PY019R0

PH12_02_0002R0.dwg



Copia auténtica do orixinal - Concello de Vigo

Data impresión: 29/07/2014 13:24

Páxina 3 de 3

Expediente 2616/443

Código de verificación: 24EB3-A4AC4-8B222-23E2C

Pode validar e/ou obter copia electrónica do documento utilizando o código QR da esquerda ou o código de verificación na dirección da sede electrónica <http://www.vigo.org/csv>