

REFUNDIDO 15x25 cm  
ENCINTADO 15x25 cm



BORDO GRANITO 20x22 cm  
XARDINEIRA DE GRANITO



FORMIGÓN HA-25 e=21 cm PROXECTADO  
MESTURA BITUMINOSA PROXECTADA



LOSETA DE FORMIGÓN 60x40x5cm PROXECTADO  
ADOQUÍN DE GRANITO 14x14x10 PROXECTADO

PROXECTO

O ENXEÑEIRO DIRECTOR

POLA PROPIEDAD

EMPRESA CONSULTORA

ESCALAS

E: 1/500

GRÁFICAS

0 5 10 15m

DIBUXADO POR  
DAVID DOMÍNGUEZ

SUSTITÚE A

COMPROBADO POR  
BEGOÑA ARRANZ GONZÁLEZ

CÓDIGO PLANO  
2044PY019R0  
PH05\_01\_0001R1.dwg



Copia auténtica do orixinal - Concello de Vigo

Expediente 2616/443

Data impresión: 29/07/2014 13:22

Páxina 1 de 3

Código de verificación: 2BEA3-A44CD-8A2EB-52CBB

Pode validar e/ou obter copia electrónica do documento utilizando o código QR da esquerda ou o código de verificación na dirección da sede electrónica <http://www.vigo.org/csv>



Copia auténtica do orixinal - Concello de Vigo	
Data impresión: 29/07/2014 13:22	
Páxina 2 de 3	
Expediente 2616/443	
Código de verificación: 2BEA3-A44CD-8A2EB-52CBB	
Pode validar e/ou obter copia electrónica do documento utilizando o código QR da esquerda ou o código de verificación na dirección da sede electrónica <a href="http://www.vigo.org/csv">http://www.vigo.org/csv</a>	

PROXECTO DE HUMANIZACIÓN  
DA RÚA ALONSO OJEDA EN TEIS

NO CONCELLO DE VIGO

ENXEÑEIRO AUTORES DO PROXECTO  
SANTIAGO N. LÓPEZ FONTÁN  
COLUADO N.º 16.856  
BEGOÑA ARAÑAZ GONZÁLEZ  
COLUADO N.º 2.184

O ENXEÑEIRO DIRECTOR  
ALVARO CRESPO CASAL



CONCELLERÍA DE FOMENTO

CONCELLO DE VIGO



POLA PROPIEDAD DE

EMPRESA

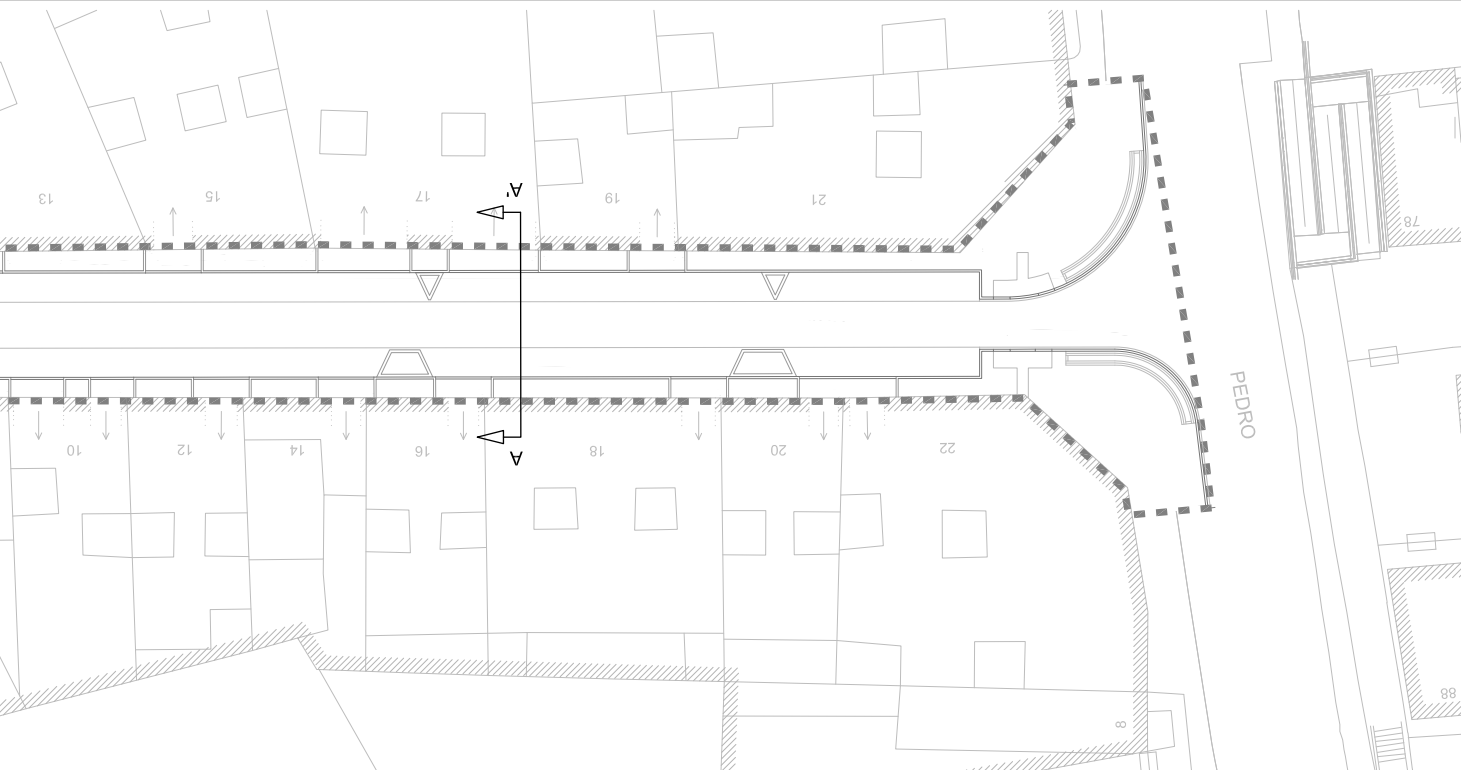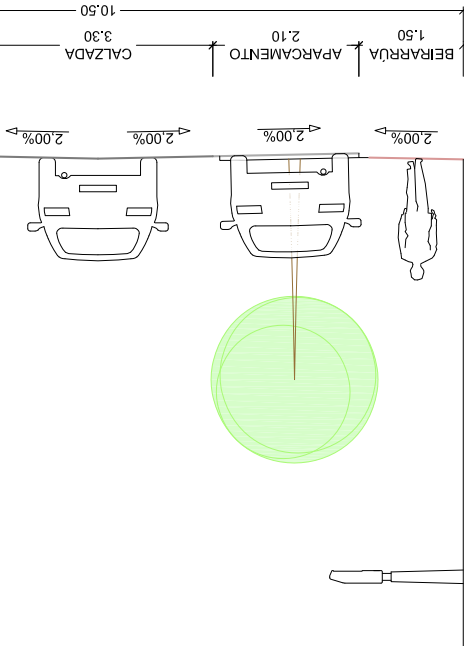



Copia auténtica do orixinal - Concello de Vigo

Expediente 2616/443

Código de verificación: 2BEA3-A44CD-8A2EB-52CBB

Pode validar e/ou obter copia electrónica do documento utilizando o código QR da esquerda ou o código de

NO CONCELLO DE VIGO

PROXECTO DE HUMANIZACIÓN  
DA RÚA ALONSO OJEDA EN TEIS

ENXENHEIROS AUTORES DO PROJECTO

SANTIAGO N. LÓPEZ FONTÁN  
COLEXIADO N.º 16.856

BEGONA ARRANZ GONZÁLEZ  
COLEXIADO N.º 2.184

ALVARO CRESPO CASAL


O ENXENEIRO DIRECTOR

**CONCELLERIA  
DE  
FOMENTO**


CONCELLO DE VIGO

POLA PROPRIEDADE


## PERSPECTIVA

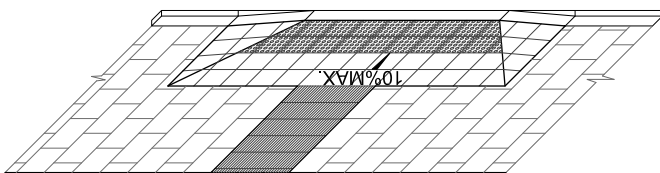

ALZADO

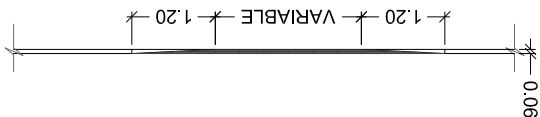


PLANTA

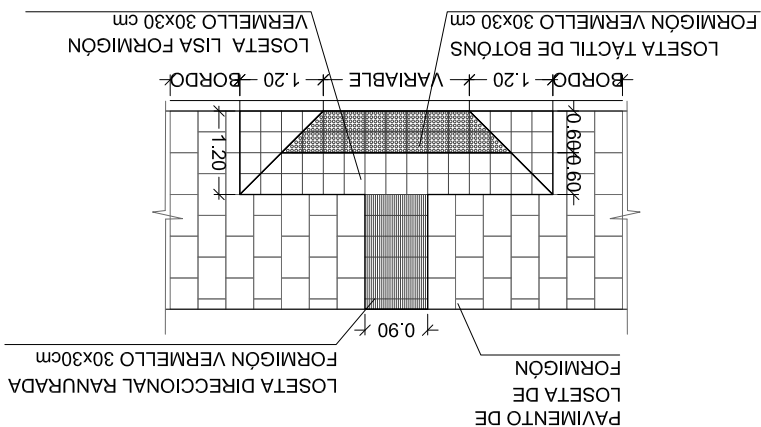

ESQUEMA REBAIXE PASO PEATONS

Cotas en m

## REPOSICIÓN MBC

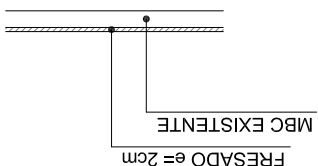

MBC EXISTENTE



REPOSICIÓN AC16

