



|   |  |
|---|--|
| Copia auténtica do orixinal - Concello de Vigo  |  |
| Expediente 2616/443                             |  |
| Código de verificación: 2EE53-E4CCE-8C22B-3583B |  |
| Data impresión: 29/07/2014 13:22                |  |
| Páxina 1 de 2                                   |  |

Verificación na dirección da sede electrónica do documento utilizando o código QR da esquerda ou o código de

PROXECTO DE HUMANIZACIÓN  
DA RÚA ALONSO OJEDA EN TEIS

NO CONCELLO DE VIGO

ENXENHEIROS AUTORES DO PROXECTO  
SANTIAGO N. LÓPEZ FONTÁN  
BOGONA ARAÑAZ GONZÁLEZ  
COLABORADOR Nº 2.154

O ENXENHEIRO DIRECTOR  
ALVARO CRESPO CASAL


CONCELLEIRÍA DE FOMENTO  
DE

CONCELLO DE VIGO



POLA PROPIEDAD DE

EMPRESA

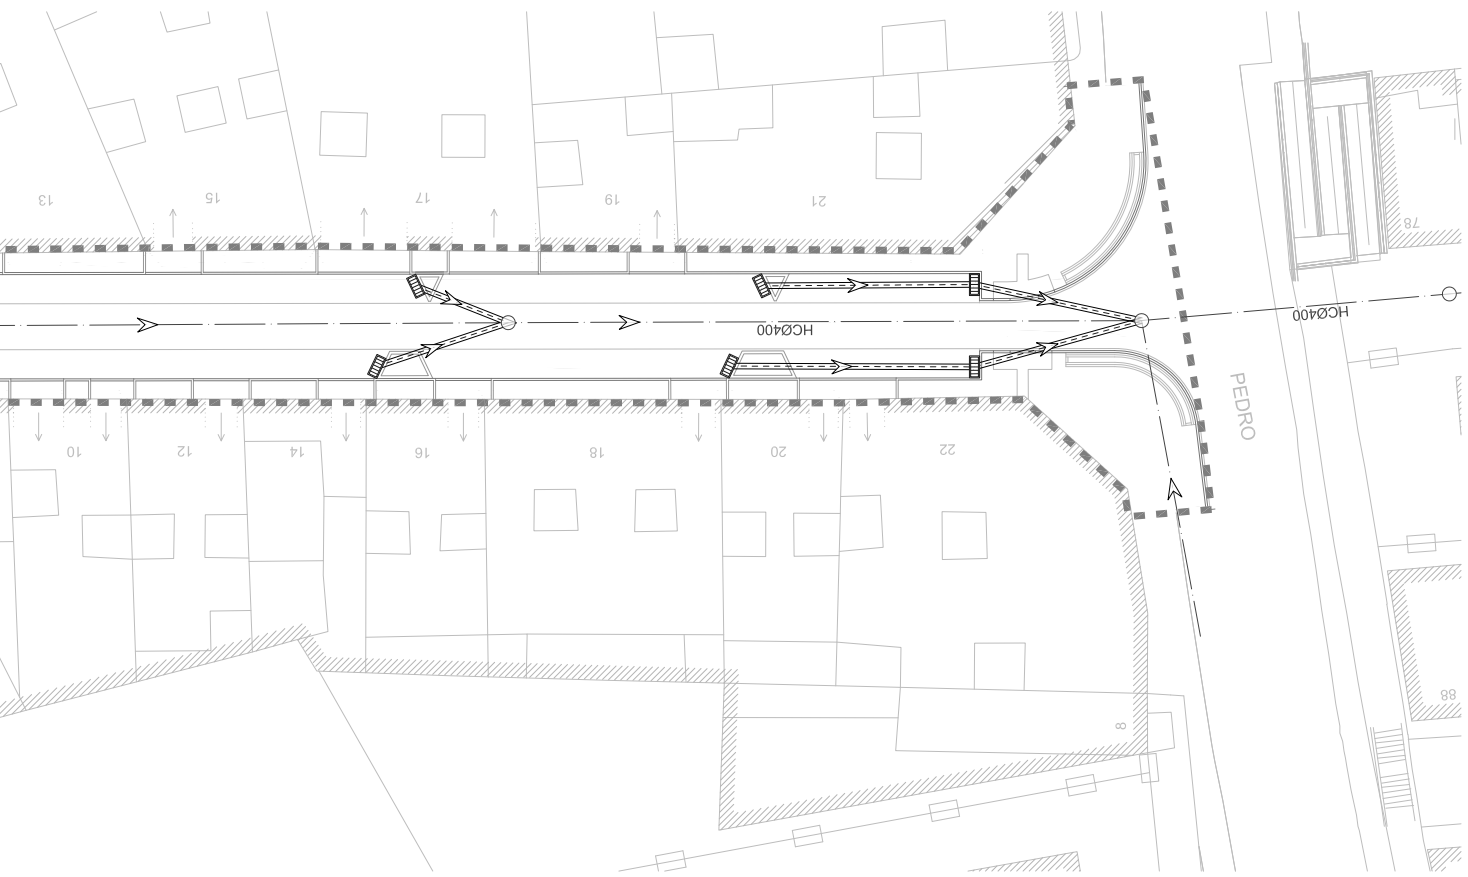

ABIA COLECTORES Ø < 80

VA

0.30

EXEC

ÁSE PARA H < 1 M.

REIROS

AGO N.


ADO Nº

NA ARR


ADO Nº

ASINADO POR: Xefe Área Servizos Xerais (Álvaro Crespo Casal) 2014-05-13T11:35:26+02:00 -


Documento asinado

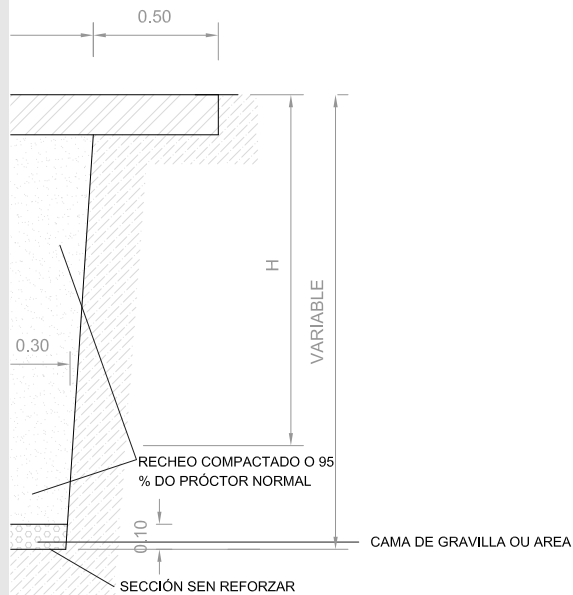

## DETALLE DE SUMIDOIRO

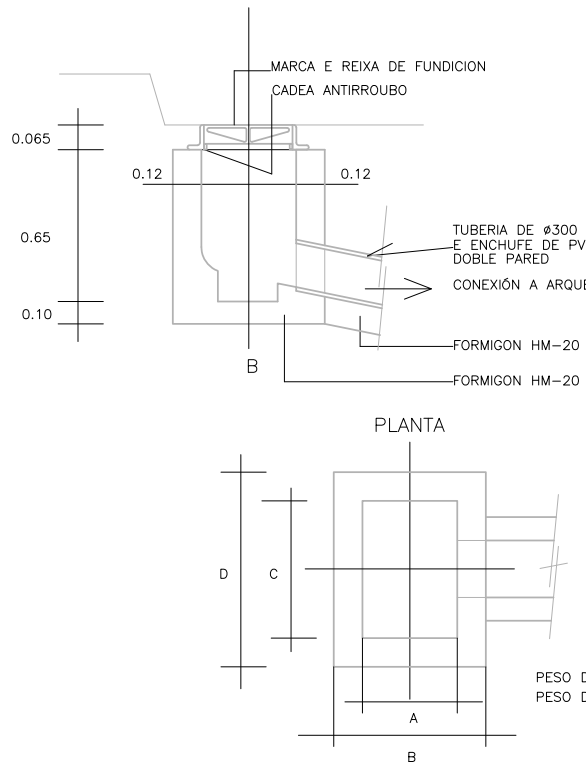

## REIXA DE FUNDICIÓN DÚCTIL TIPO "ONDA"

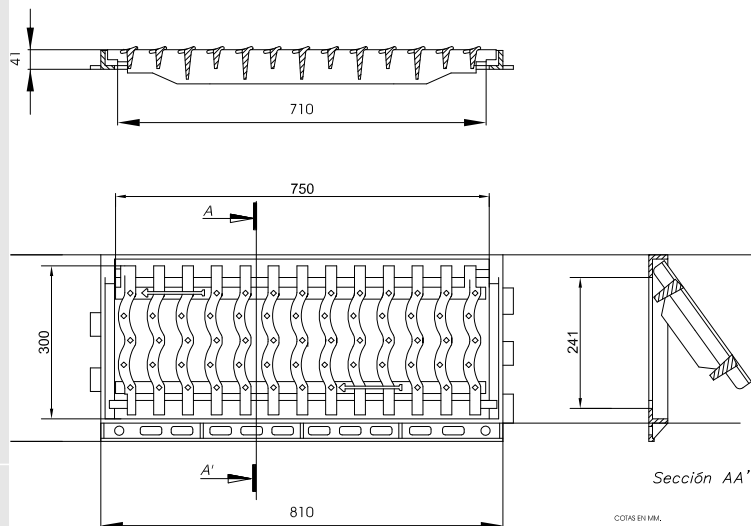

-Realizada en fundición dúctil, cumpre coas prescricións da norma EN-124.

-Clase C-250.

-Revestida con pintura negra.

-Superficie metálica antideslizante.

-Reixa articulada antirroubo.

-Reixa reversible en función da dirección de absorción (Indicado cunha frecha).

-Lengüetas de ancoraxe lateral para facilitar a construción dun limbornal corrido.

-Superficie de absorción: 16 dm<sup>2</sup>.

PROXECTO

O ENXEÑEIRO DIRECTOR

POLA PROPIEDAD

EMPRESA CONSULTORA

ESCALAS

E: S/E

GRÁFICAS

DIBUXADO POR  
DAVID DOMÍNGUEZ

SUSTITÚE A

PROXECTO  
AN  
EZ

ÁLVARO CRESPO CASAL

CONCELLERÍA  
DE FOMENTO

CONCELLO  
DE VIGO



E: S/E

GRÁFICAS

COMPROBADO POR  
BEGOÑA ARRANZ GONZÁLEZ

CODIGO PLANO  
2044PY019R0  
PH07\_02\_0001R0.dwg



Copia auténtica do orixinal - Concello de Vigo

Expediente 2616/443

Data impresión: 29/07/2014 13:22

Páxina 2 de 2

Pode validar e/ou obter copia electrónica do documento utilizando o código QR da esquerda ou o código de verificación na dirección da sede electrónica <http://www.vigo.org/csv>

Código de verificación: 2EE53-E4CCE-8C22B-3583B