



| | | | |
|--|---|--|--|
| <p>----- CANALIZACIÓN SANEAMENTO A RETIRAR</p> <p>----- POLO PROPIEDAD</p> <p>----- EMPRESA CONSULTORA</p> <p>----- ESCALAS GRÁFICAS</p> <p>E: 1/500</p> <p>0 5 10 15m</p> | <p>○ POZO SANEAMENTO EXISTENTE</p> <p>○ ARQUETA ALIVIADOIRO PROXECTADA</p> <p>○ SUMIDOIRO PROXECTADO</p> <p>○ POZO PLUVIAIS PROXECTADO</p> <p>○ ARQUETA SIFÓN</p> | <p>CONCELLERÍA DE FOMENTO</p> <p>CONCELLO DE VIGO</p> <p>PLANO DE SANEAMENTO</p> | <p>DIBUXADO POR DAVID DOMÍNGUEZ</p> <p>COMPROBADO POR BEGOÑA ARRANZ GONZÁLEZ</p> <p>CODIGO PLANO 2044PY020R0 PH02_04_01_0001R0.dwg</p> |
|--|---|--|--|



Copia auténtica do orixinal - Concello de Vigo

Expediente 2614/443

Data impresión: 30/07/2014 09:17

Páxina 1 de 2


Pode validar e/ou obter copia electrónica do documento utilizando o código QR da esquerda ou o código de verificación na dirección da sede electrónica <http://www.vigo.org/csv>

Código de verificación: 23E43-A45CB-83CCE-4DC24


ASINADO POR: Xefe Área Servizos Xerais (Álvaro Crespo Casal) 2014-05-13T10:58:56+02:00 -

Documento asinado

IL CAMIÑO REAL

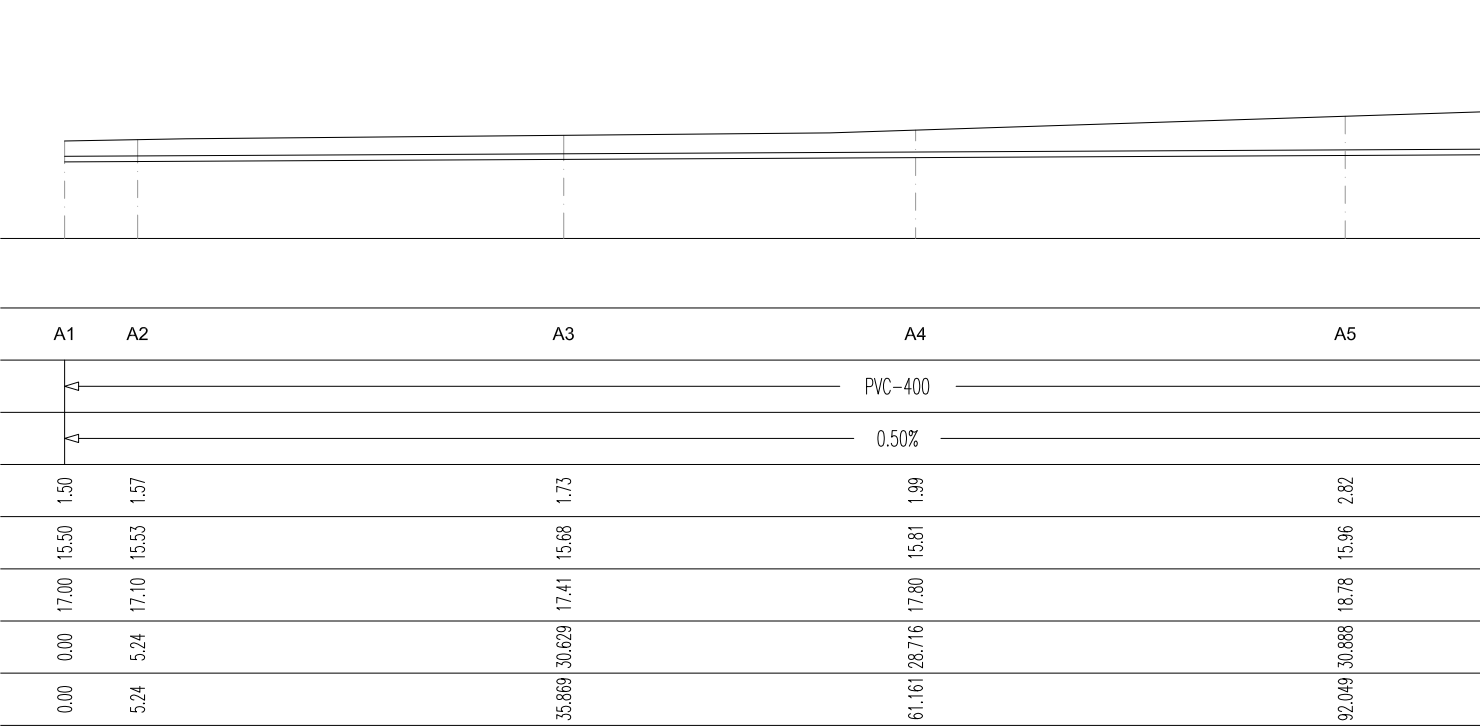

IL BAIXADA RÍOS

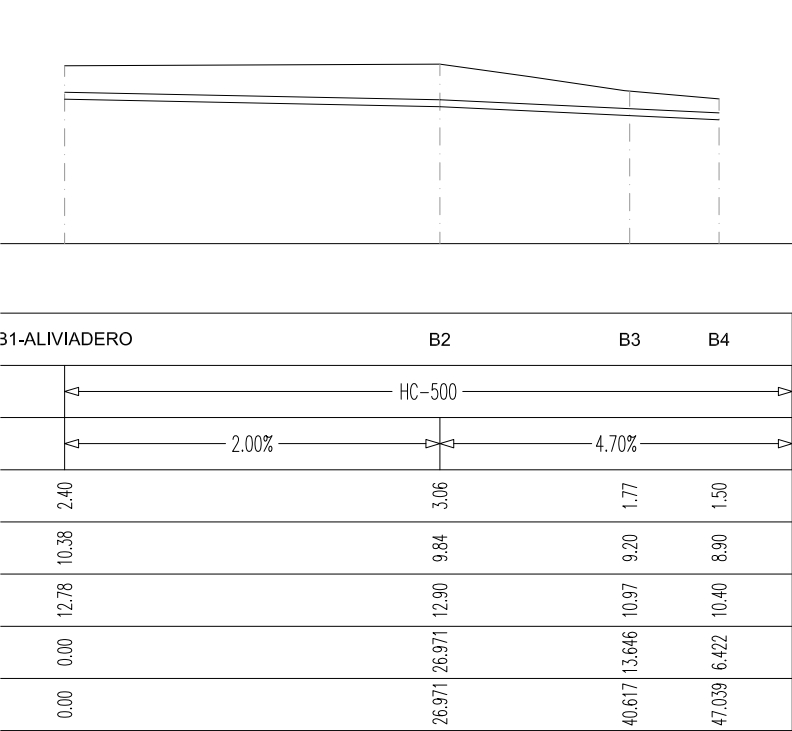

RES DO PROXECTO

EZ FONTÁN
GONZÁLEZ

O ENXEÑEIRO DIRECTOR

ÁLVARO CRESPO CASAL

POLA PROPIEDAD

CONCELLERÍA
DE
FOMENTO

CONCELLO
DE VIGO

EMPRESA CONSULTORA

PETRA
PLANO DE PROYECTO DE TRÁNSITO

ESCALAS

E: 1/500

GRÁFICAS



DIBUXADO POR
DAVID DOMÍNGUEZ

COMPROBADO POR
BEGOÑA ARRANZ GONZÁLEZ

SUSTITÚE A

CODIGO PLANO
2044PY020R0
PH02_04_02_0001R0.dwg



Copia auténtica do orixinal - Concello de Vigo

Expediente 2614/443

Data impresión: 30/07/2014 09:17

Páxina 2 de 2

Pode validar e/ou obter copia electrónica do documento utilizando o código QR da esquerda ou o código de verificación na dirección da sede electrónica <http://www.vigo.org/csv>

Código de verificación: 23E43-A45CB-83CCE-4DC24