





Copia auténtica do orxinal - Concello de Vigo	
Data impresión: 30/07/2014 09:54	Páxina 1 de 6
Expediente 2615/443	
Código de verificación: 2BE23-E4AC3-D4AEE-CB42A	
Pode validar e/ou obter copia electrónica do documento utilizando o código QR da esquerda ou o código de verificación na dirección da sede electrónica http://www.vigo.org/csv	

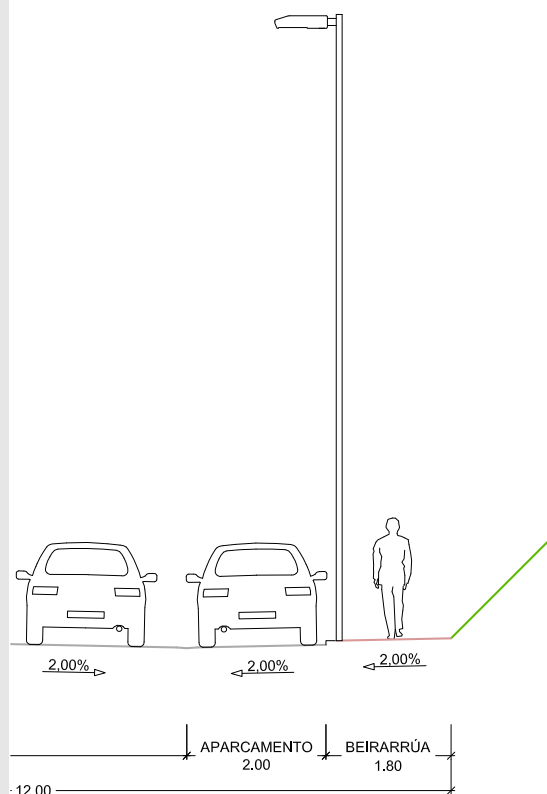


SECCIÓNS TIPO

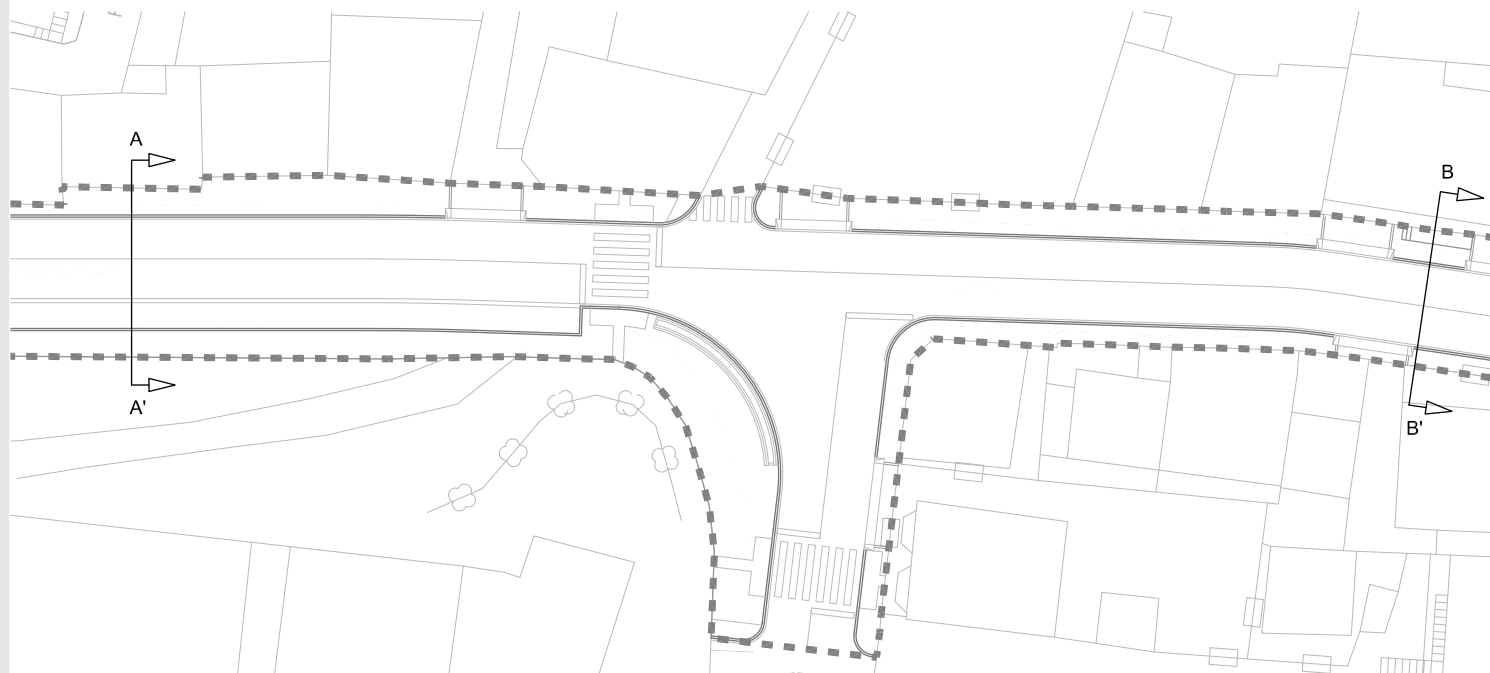

A'

B

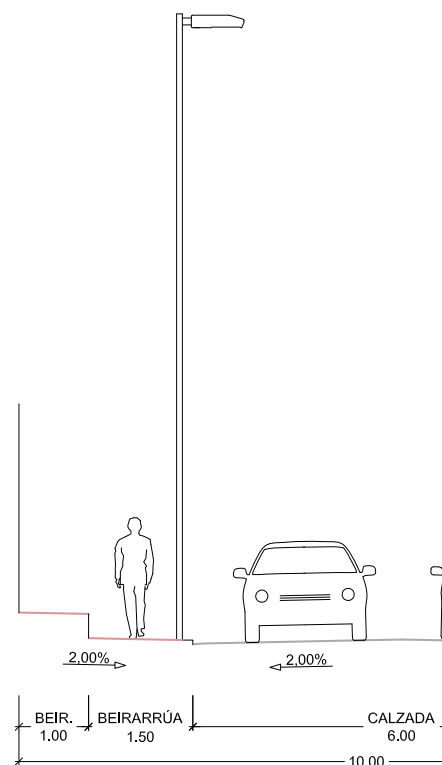

NOTA: DEBIDO A SECCIÓN IRREGULAR QUE PRESENTA A RÚA, AS ME

OS AUTORES DO PROXECTO

O ENXEÑEIRO DIRECTOR

POLA PROPIEDAD

EMPRESA CONSULTORA

ESCALAS GRÁFICAS

DIBUXADO POR

SUSTITÚE A

N. LÓPEZ FONTÁN
Nº 16.856
ARRANZ GONZÁLEZ
Nº 2.184

ÁLVARO CRESPO CASAL

CONCELLERÍA DE FOMENTO
CONCELLO DE VIGO



E: 1/100
0 0.5 1 1.5 2 2.5m

DAVID DOMÍNGUEZ
COMPROBADO POR
BEGOÑA ARRANZ GONZÁLEZ

CÓDIGO PLANO
2044PY017R1
PU05_02_0003R1.dwg



Copia auténtica do orixinal - Concello de Vigo

Data impresión: 30/07/2014 09:54




Páxina 2 de 6

Expediente 2615/443

Código de verificación: 2BE23-E4AC3-D4AEE-CB42A

Pode validar e/ou obter copia electrónica do documento utilizando o código QR da esquerda ou o código de verificación na dirección da sede electrónica <http://www.vigo.org/csv>

SECCIÓN LONXITUDINAL BEIRARRÚA PROXECTADA

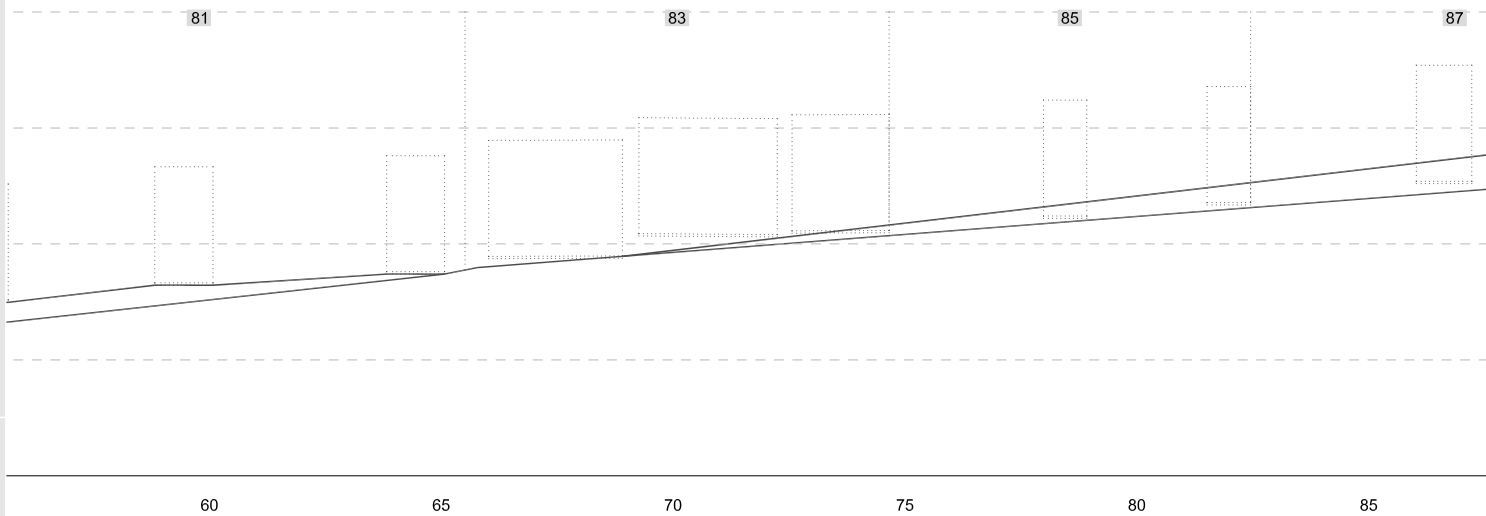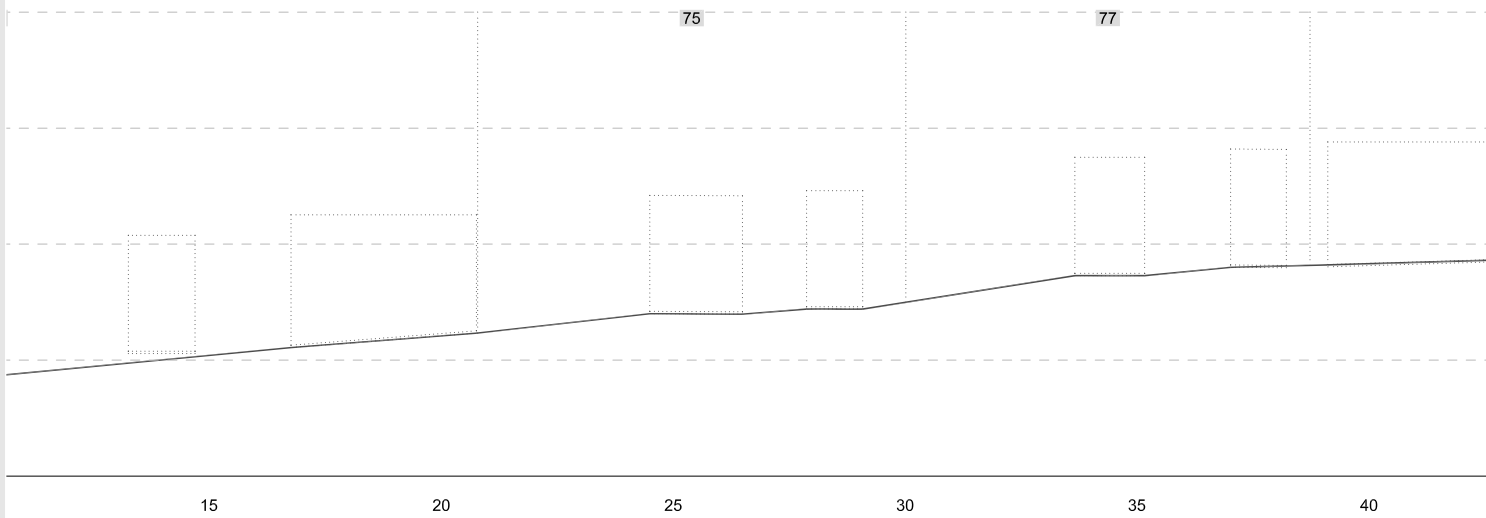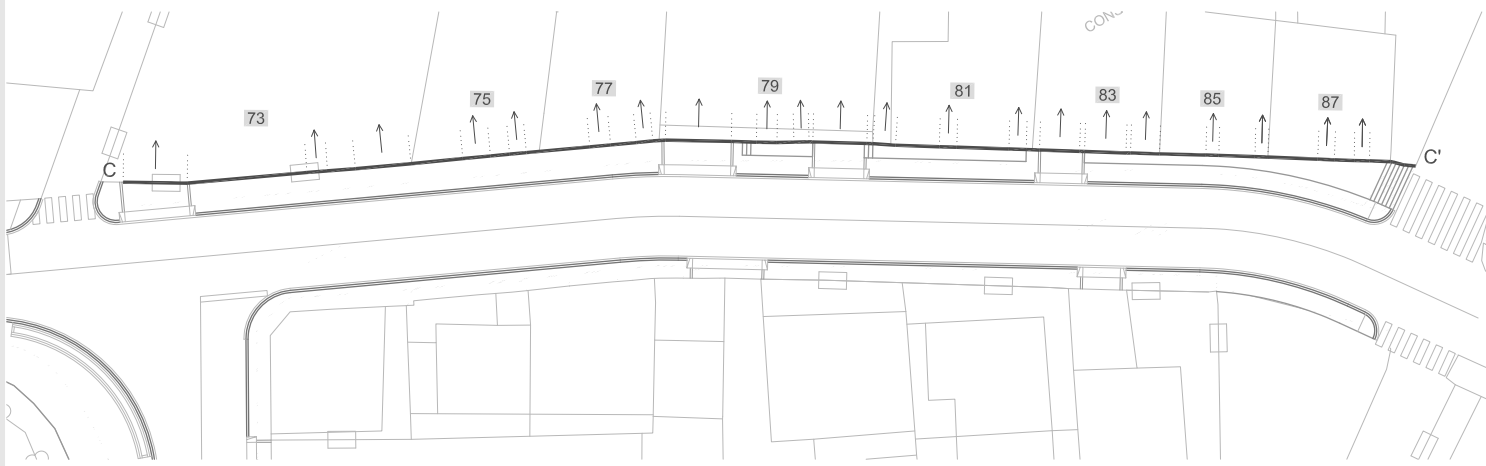

OS AUTORES DO PROXECTO

N. LÓPEZ FONTÁN
Nº 16.856
ARRANZ GONZÁLEZ
Nº 2.184

O ENXEÑEIRO DIRECTOR

ÁLVARO CRESPO CASAL

POLA PROPIEDAD

CONCELLERÍA
DE
FOMENTO

CONCELLO
DE VIGO

EMPRESA CONSULTORA

PETRA
PLANO DE PROYECTO TECNICO
DE TRANSPORTES E INFRAESTRUTURAS

ESCALAS GRÁFICAS

E: 1/150



DIBUXADO POR
DAVID DOMÍNGUEZ

COMPROBADO POR
BEGOÑA ARRANZ GONZÁLEZ

SUSTITÚE A

CODIGO PLANO
2044PY017R1
PU05_02_0003R1.dwg



Copia auténtica do orixinal - Concello de Vigo

Expediente 2615/443



Data impresión: 30/07/2014 09:54

Páxina 3 de 6

Código de verificación: 2BE23-E4AC3-D4AEE-CB42A

Pode validar e/ou obter copia electrónica do documento utilizando o código QR da esquerda ou o código de verificación na dirección da sede electrónica <http://www.vigo.org/csv>

SECCIÓN LONXITUDINAL BEIRARRÚA PROXECTADA

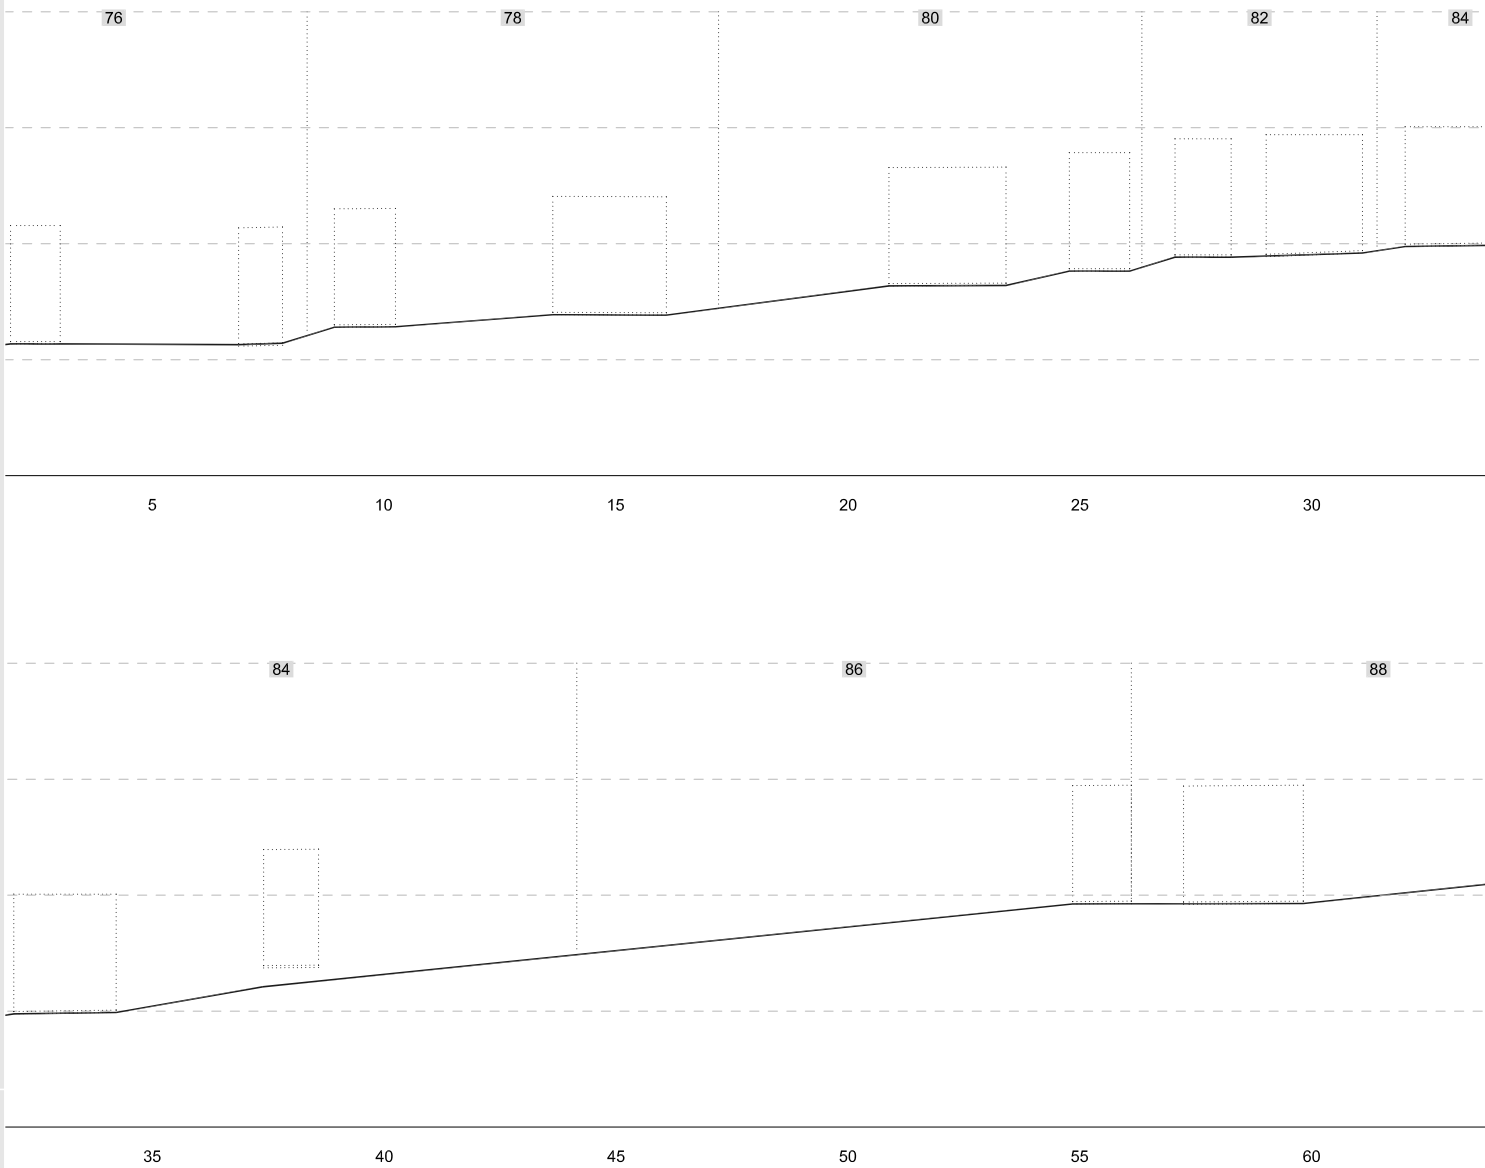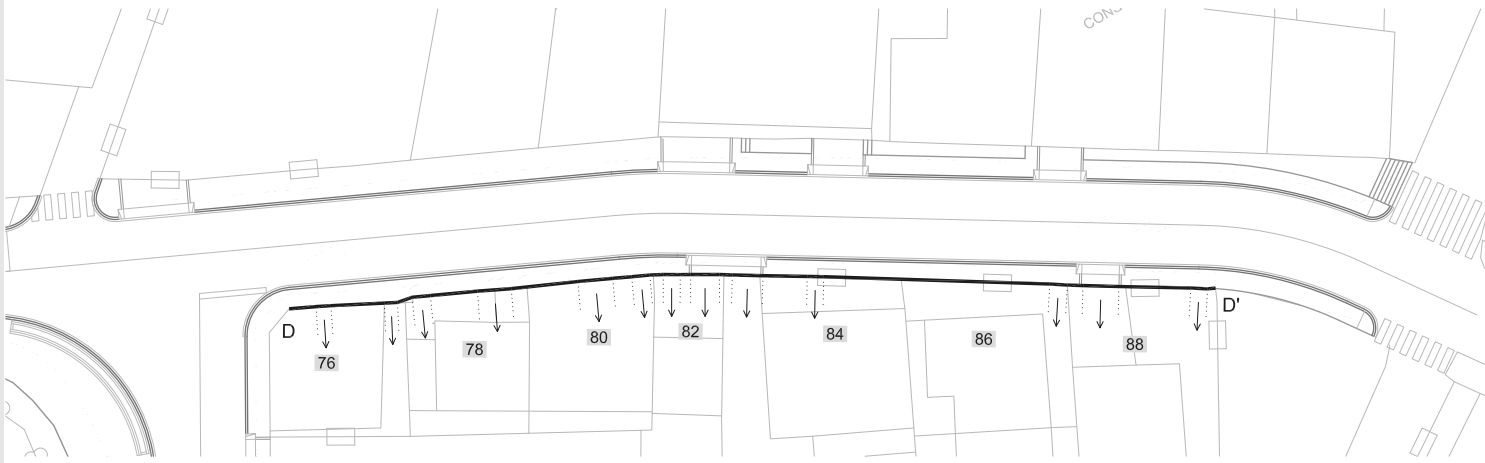

OS AUTORES DO PROXECTO

N. LÓPEZ FONTÁN
Nº 16.856
ARRANZ GONZÁLEZ
Nº 2.184

O ENXEÑEIRO DIRECTOR

ÁLVARO CRESPO CASAL

POLA PROPIEDAD

CONCELLERÍA
DE
FOMENTO

CONCELLO
DE VIGO

EMPRESA CONSULTORA

PETRA
PLANEAMENTO E DISEÑO DE OBRAS DE
CONSTRUCCIÓN E MANUTENCIÓN

ESCALAS GRÁFICAS
E: 1/150



DIBUXADO POR
DAVID DOMÍNGUEZ

COMPROBADO POR
BEGOÑA ARRANZ GONZÁLEZ

SUSTITÚE A

CODIGO PLANO
2044PY017R1
PU05_02_0003R1.dwg



Copia auténtica do orixinal - Concello de Vigo

Expediente 2615/443

Data impresión: 30/07/2014 09:54

Páxina 4 de 6

Pode validar e/ou obter copia electrónica do documento utilizando o código QR da esquerda ou o código de verificación na dirección da sede electrónica <http://www.vigo.org/csv>

Código de verificación: 2BE23-E4AC3-D4AEE-CB42A






Copia auténtica do orixinal - Concello de Vigo		Data impresión: 30/07/2014 09:54	Páxina 5 de 6
Expediente 2615/443		Código de verificación: 2BE23-E4AC3-D4AEE-CB42A	
Pode validar e/ou obter copia electrónica do documento utilizando o código QR da esquerda ou o código de verificación na dirección da sede electrónica http://www.vigo.org/csv			


ESQUEMA REBAIXE PASO PEATONS

Cotas en m

REPOSICIÓN MBC

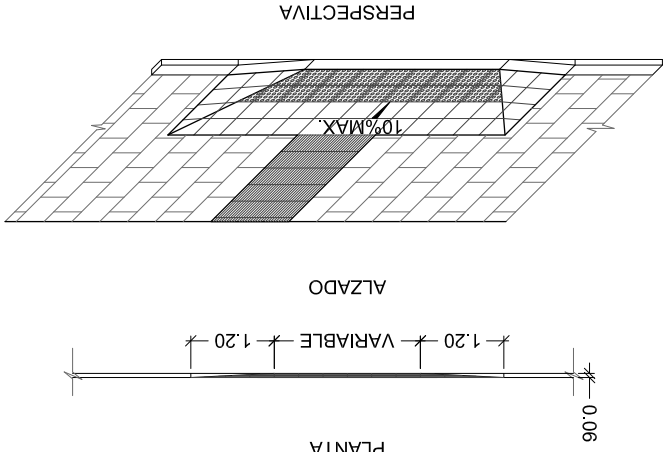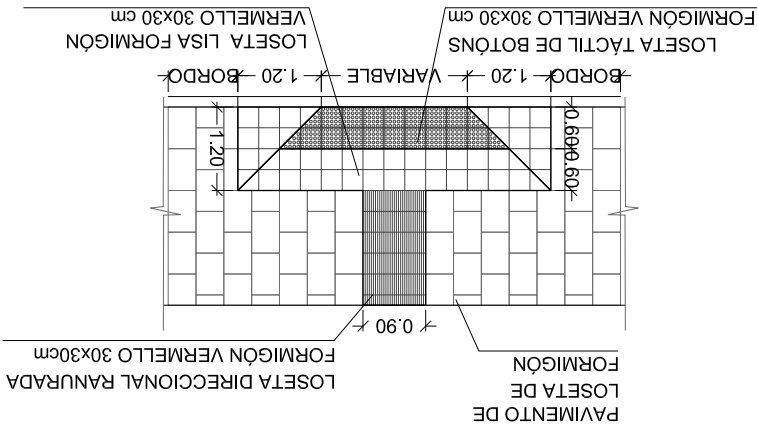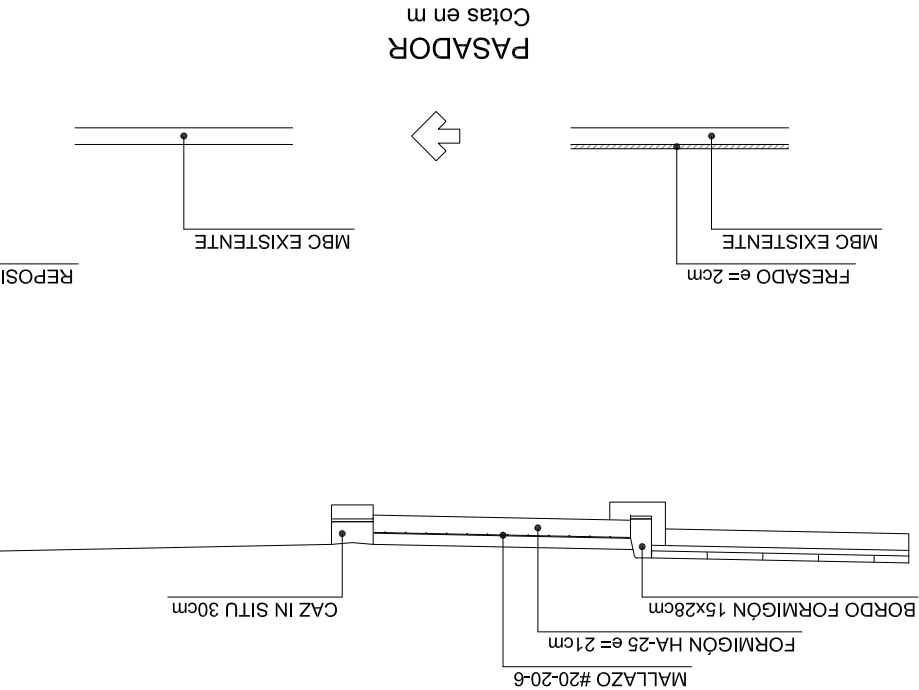

PAVIMENTO ADOQUÍN

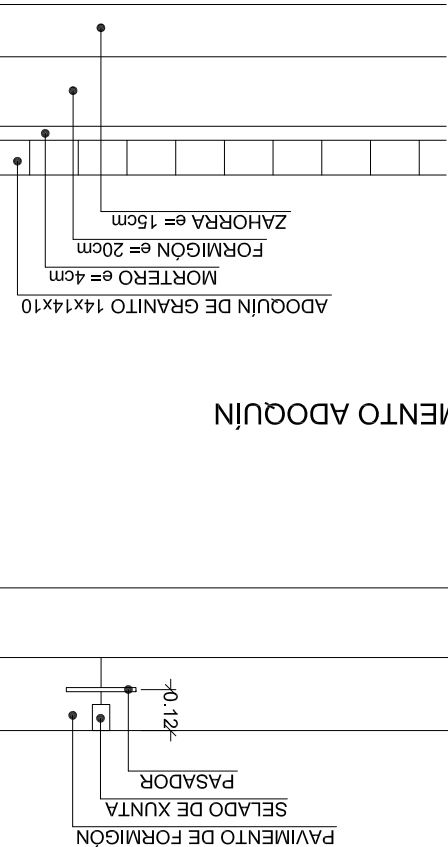



Copia auténtica do orixinal - Concello de Vigo		Pode validar e/ou obter copia electrónica do documento utilizando o código QR da esquerda ou o código de verificación na dirección da sede electrónica http://www.vigo.org/csv
Expediente 2615/443		
Código de verificación: 2BE23-E4AC3-D4AEE-CB42A		
Data impresión: 30/07/2014 09:54	Páxina 6 de 6	

PROXECTO DE HUMANIZACIÓN DA RÚA COUTADAS
ENTRE A RÚA SANTANDER E O PASO SUPERIOR SOBRE A AP-9
FASE I
NO CONCELLO DE VIGO

ENXEÑEIRAS AUTORES DO PROXECTO

SANTAGO N. LÓPEZ FONTÁN
COLMADO N.º 16.856

ENXEÑEIRO DIRECTOR

ALVARO CRESPO CASAL

CONSELLERÍA DE FOMENTO

CONCELLO DE VIGO

EMPRESA

POLA PROPIEDAD

E=1/20

NOTA: TODAS AS COTAS ESTÁN EN m

