


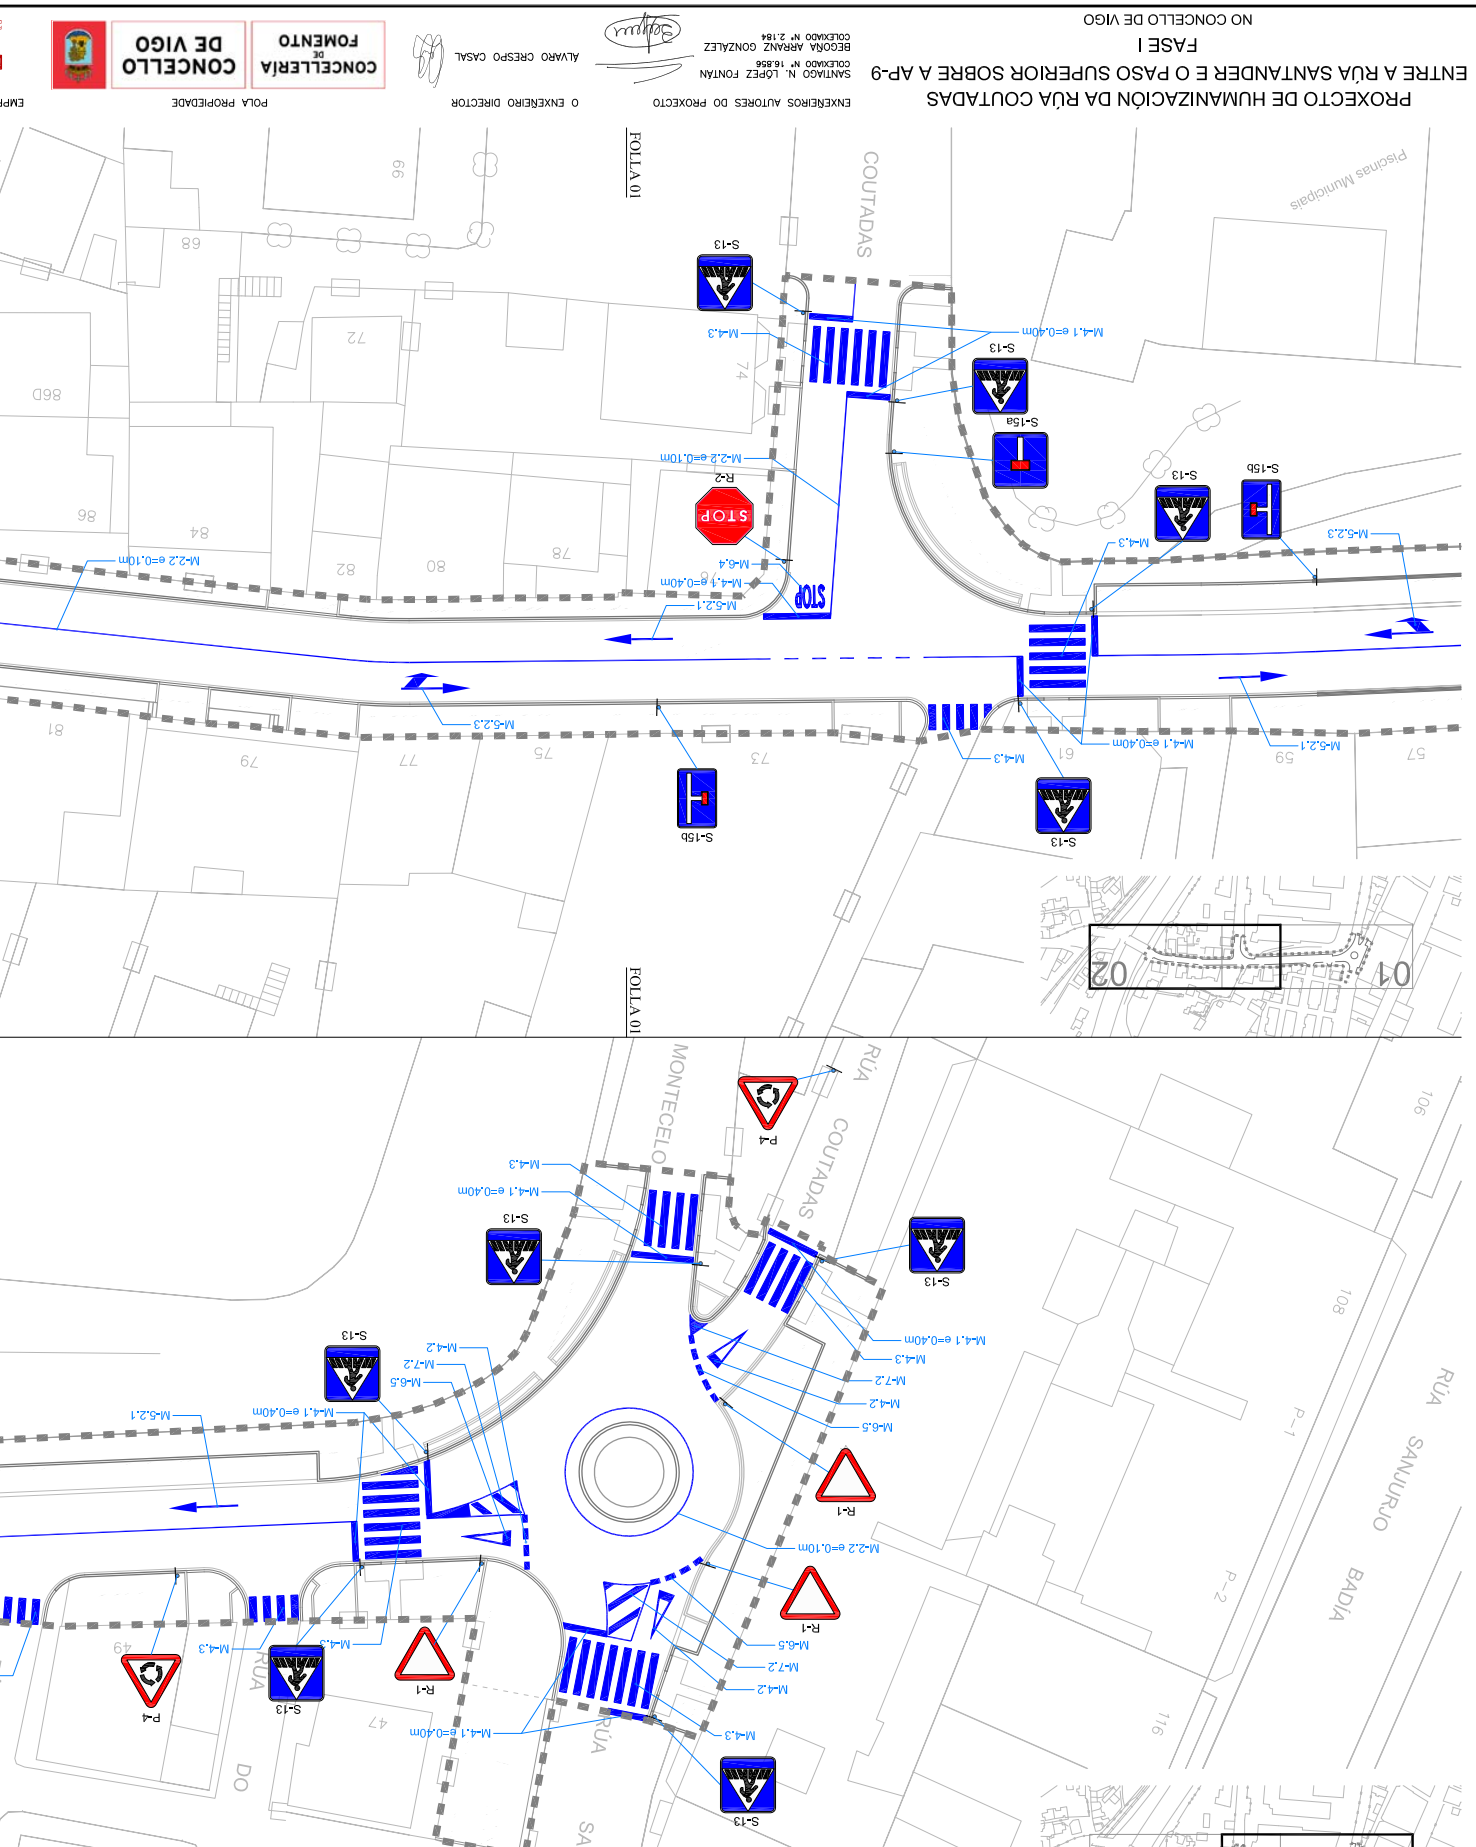


Copia auténtica do orixinal - Concello de Vigo		Data impresión: 30/07/2014 09:57	Páxina 1 de 3
Expediente 2615/443		Código de verificación: 2CED3-D48C2-D2A3E-585AA	
Pode validar e/ou obter copia electrónica do documento utilizando o código QR da esquerda ou o código de verificación na dirección da sede electrónica <a href="http://www.vigo.org/csv">http://www.vigo.org/csv</a>			



## TIPOS DE SINAIS

TIPO 2

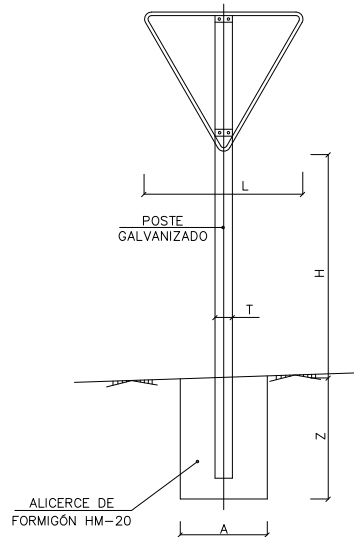


DETALLE "A"


POSTE GALVANIZADO

ALICERCE DE FORMIGÓN HM-20


SINAL DE DESTINO

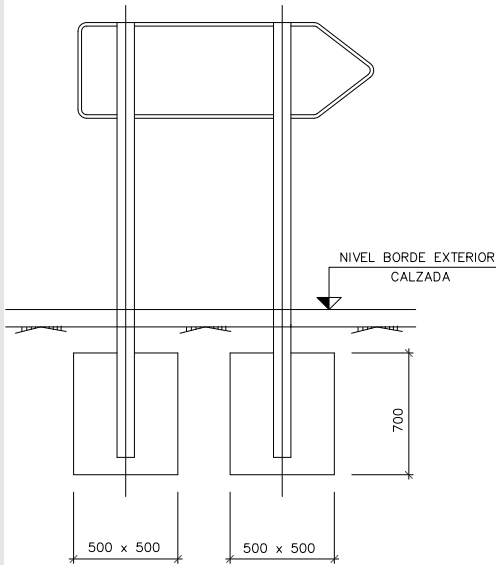

ALZADO TERMINAL

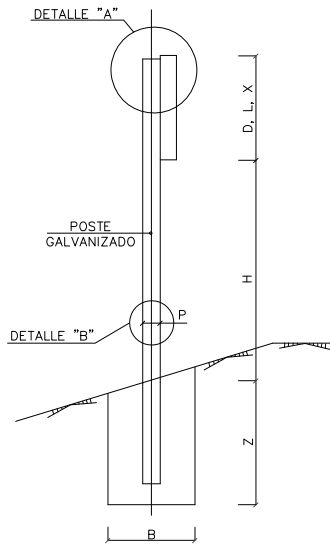


DETALLE "B"

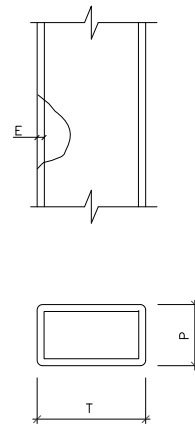

DETALLE "A"

ESCALA 1:20 (COTAS EN mm.)

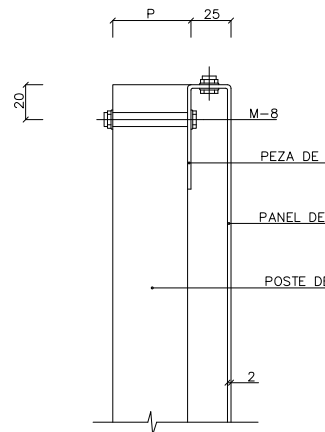

SERIE B						SERIE C					
1	2	3	4	5	6	1	2	3	4	5	6
1.90	1.90	1.90	1.90	1.90	1.90	1.50	1.50	1.50	1.50	1.50	1.50
100	100	100	100	100	120	80	80	80	80	80	80
50	60	50	50	60	60	40	40	40	40	40	40
3	3	3	3	3	3	2	2	2	2	2	3
0.70	0.80	0.55	0.60	0.70	0.80	0.40	0.45	0.55	0.55	0.40	0.65
0.40	0.50	0.40	0.40	0.40	0.50	0.40	0.40	0.40	0.40	0.40	0.40
0.70	0.70	0.70	0.70	0.70	0.80	0.60	0.60	0.50	0.50	0.60	0.60

TIPO DE SINAL		1
CLASES DE CARRETERA	SERIE A	↑
	AUTOPISTA	↑
	AUTOVIA	↑
	VIA RAPIDA	↑
	SERIE B	↑
	CARRETERA CONVENCIONAL CON ARCENS	↑
CLASES DE CARRETERA	SERIE C	↑
	CARRETERA CONVENCIONAL SEN ARCENS	↑

OS AUTORES DO PROXECTO

N. LÓPEZ FONTÁN  
Nº 16.856  
ARRANZ GONZÁLEZ  
Nº 2.184

O ENXEÑEIRO DIRECTOR

ÁLVARO CRESPO CASAL

POLA PROPIEDAD

CONCELLERÍA DE FOMENTO

CONCELLO DE VIGO

EMPRESA CONSULTORA

PETRA

ESCALAS

E: S/E

GRÁFICAS

DIBUXADO POR  
DAVID DOMÍNGUEZ

COMPROBADO POR  
BEGOÑA ARRANZ GONZÁLEZ

SUSTITÚE A

CODIGO PLANO  
2044PY017R1  
PU07\_02\_0002R1.dwg



Copia auténtica do orixinal - Concello de Vigo




Expediente 2615/443

Data impresión: 30/07/2014 09:57




Páxina 2 de 3

Pode validar e/ou obter copia electrónica do documento utilizando o código QR da esquerda ou o código de verificación na dirección da sede electrónica <http://www.vigo.org/csv>

Código de verificación: 2CED3-D48C2-D2A3E-585AA

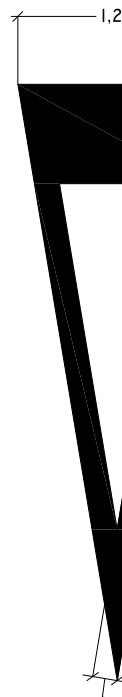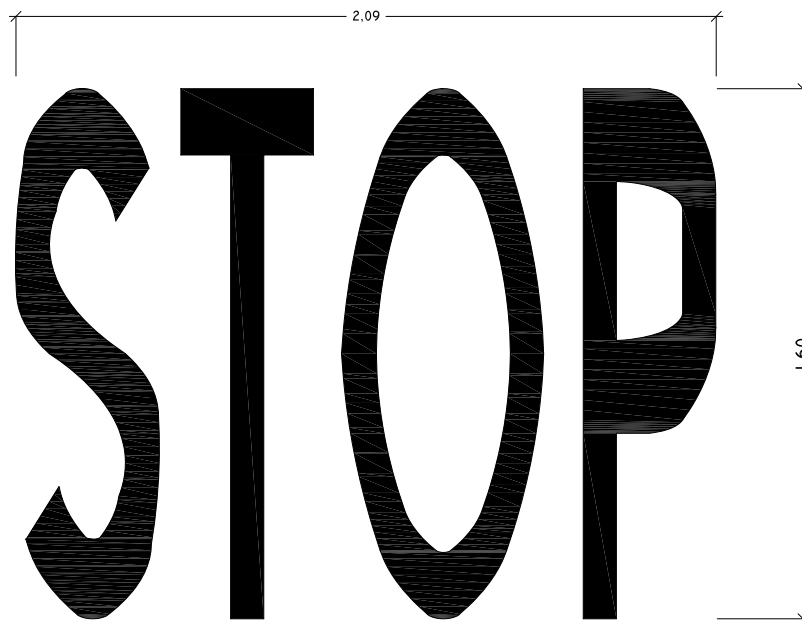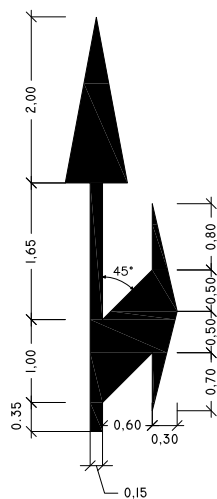

### M-4.3 PASO PARA PEATÓNS

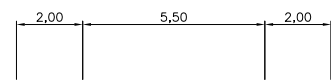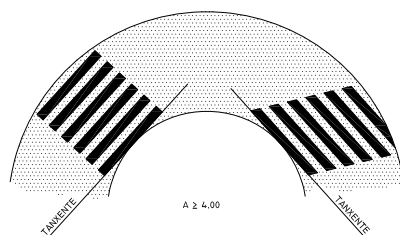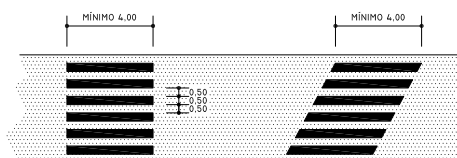


LIÑA DE SEPARACIÓN  
VIAS




LIÑA DE SEPARACION DE CARR



LIÑA DE BORDE DE CALZADA M-

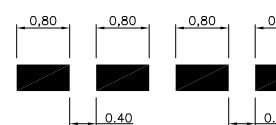

LIÑA DE CEDA EL PASO M-4.2

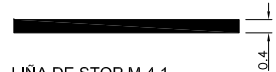

LIÑA DE STOP M-4.1

## OS AUTORES DO PROXECTO

N. LÓPEZ FONTÁN  
Nº 16.856  
ARRANZ GONZÁLEZ  
Nº 2.184

O ENXEÑEIRO DIRECTOR

ÁLVARO CRESPO CASAL

POLA PROPIEDADE

**CONCELLERÍA  
DE  
FOMENTO**

**CONCELLO  
DE VIGO**



EMPRESA CONSULTORA



ESCALAS  
E: S/E

GRÁFICAS

DIBUXADO POR  
DAVID DOMÍNGUEZ

SUSTITÚE A

COMPROBADO POR  
BEGOÑA ARRANZ GONZÁLEZ

CODIGO PLANO  
2044PY017R1  
PU07\_02\_0002R1.dwg



Copia auténtica do orixinal - Concello de Vigo

Expediente 2615/443

Data impresión: 30/07/2014 09:57

Páxina 3 de 3

Poden validar e/ou obter copia electrónica do documento utilizando o código QR da esquerda ou o código de verificación na dirección da sede electrónica <http://www.vigo.org/csv>