


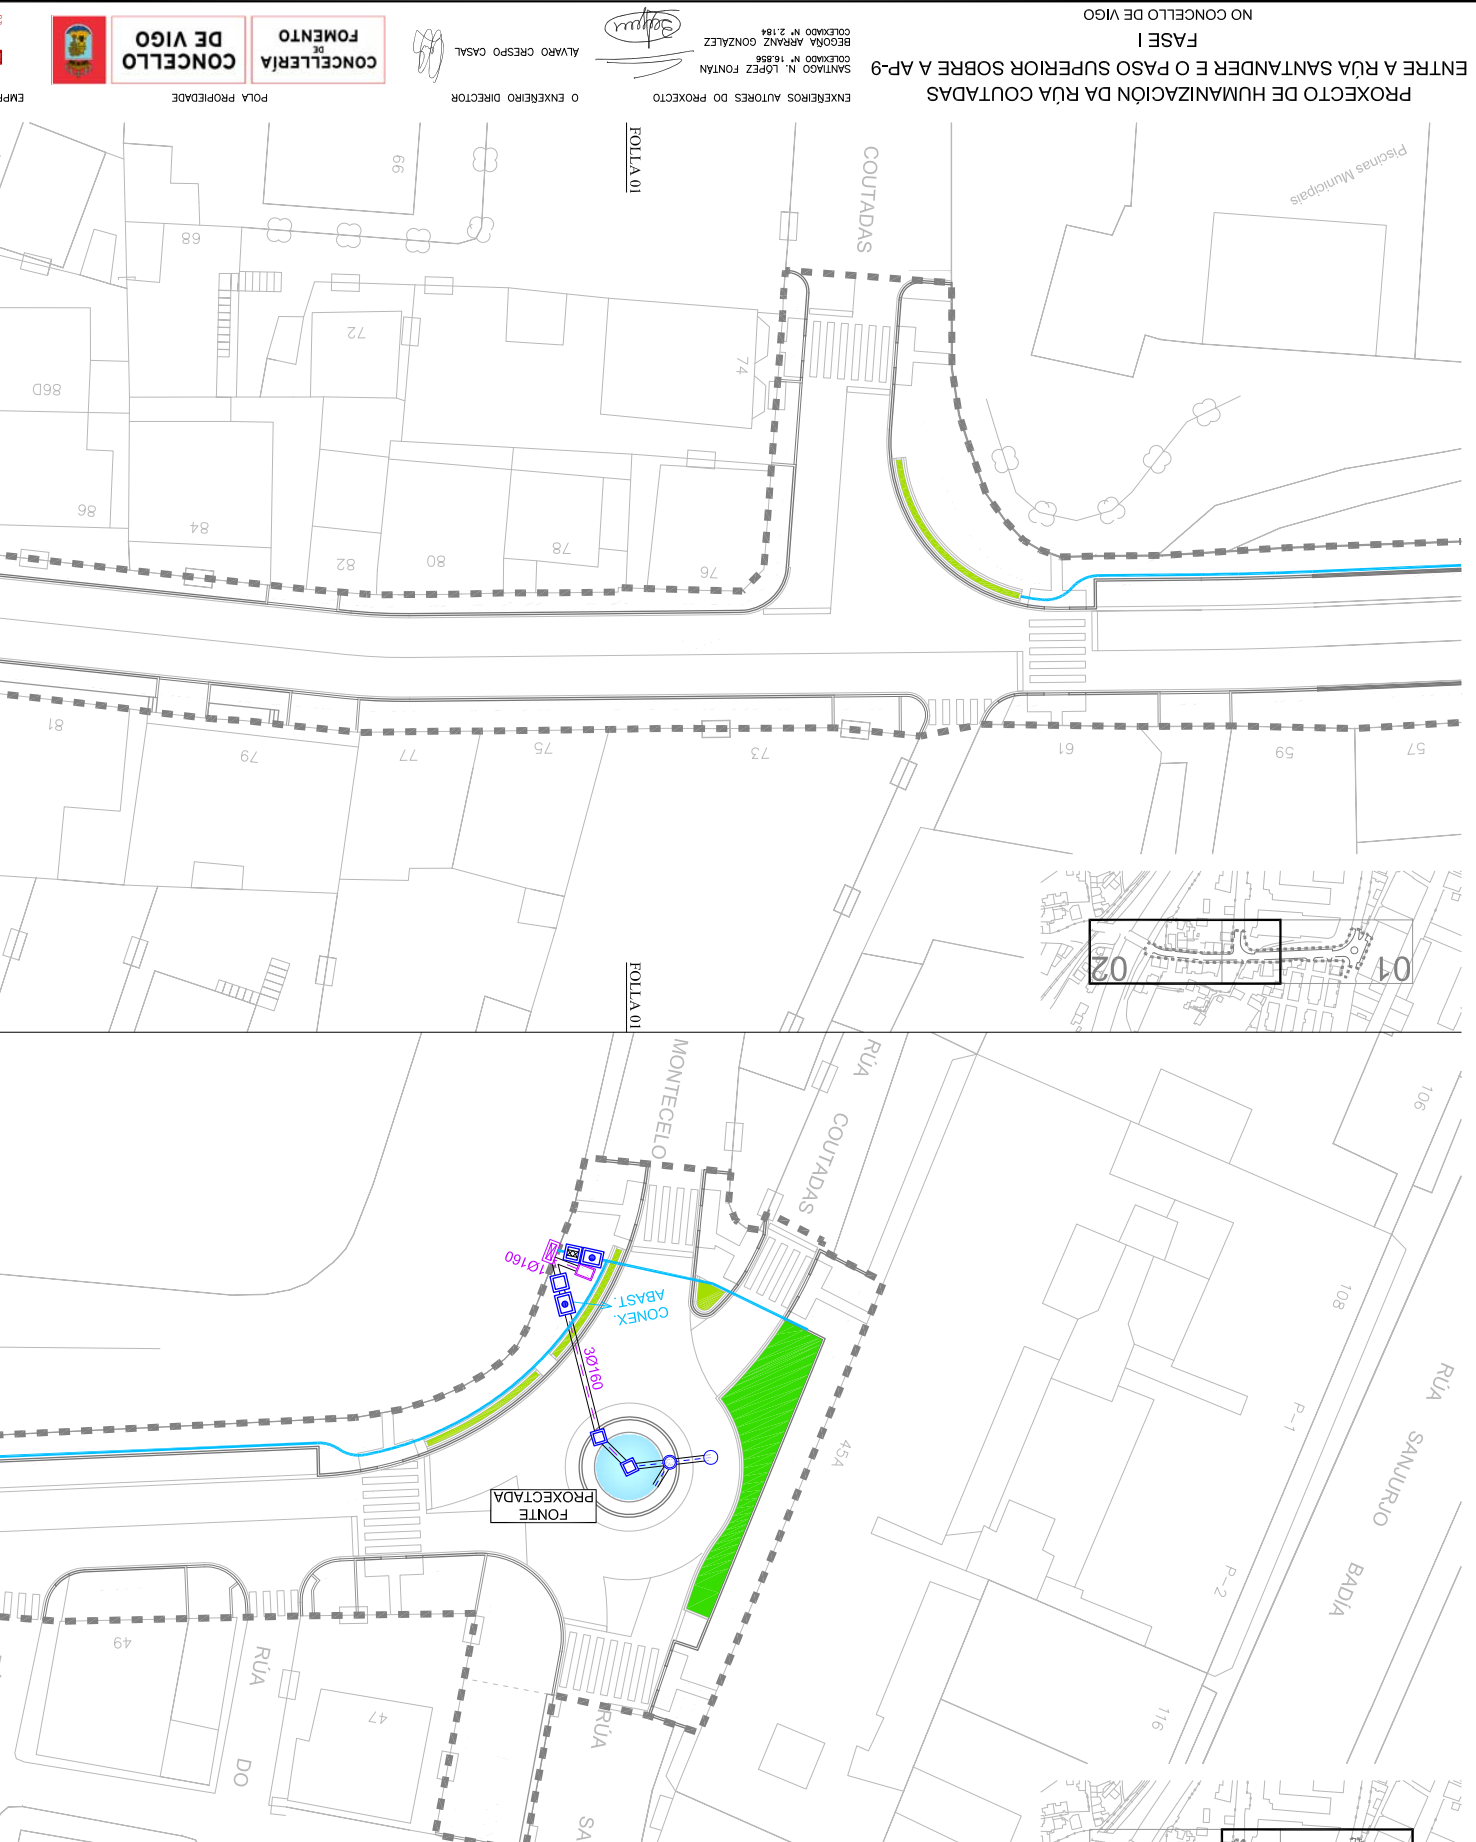


|  |               |
|--|---------------|
| Copia auténtica do orixinal - Concello de Vigo   |               |
| Data impresión: 30/07/2014 09:58   | Páxina 1 de 2 |
| Expediente 2615/443  |               |
| Código de verificación: 23ED3-84BC3-DAA58-DA42C  |               |
| Pode validar e/ou obter copia electrónica do documento utilizando o código QR da esquerda ou o código de verificación na dirección da sede electrónica <a href="http://www.vigo.org/csv">http://www.vigo.org/csv</a> |               |




# DETALLES DE XARDINERÍA


ESQUEMA DE VÁLVULA ELECTRICA PESB

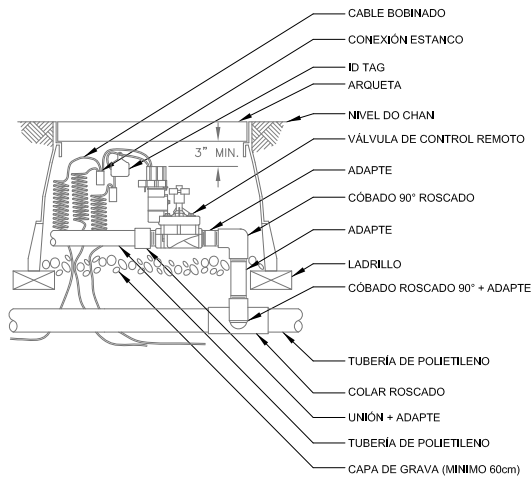


DETALLES DE ANCORAXES DAS TUBERÍAS

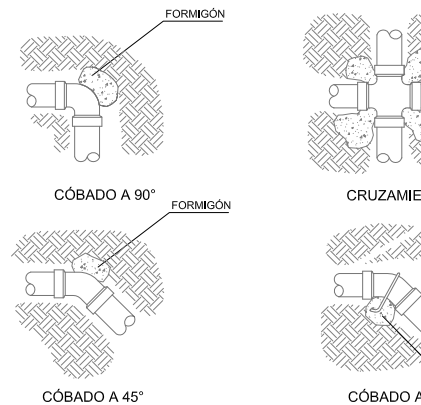


DETALLE DE BOLA

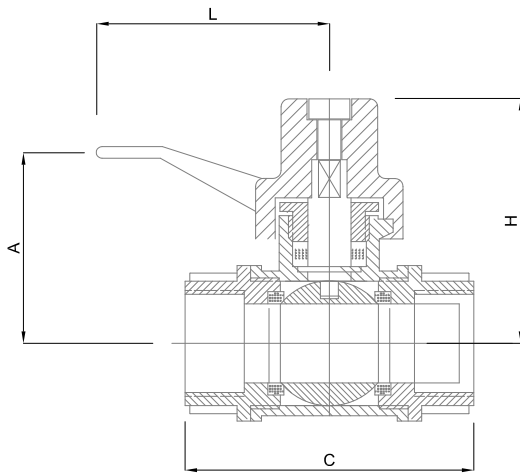


DETALLE DE XARDINEIRA

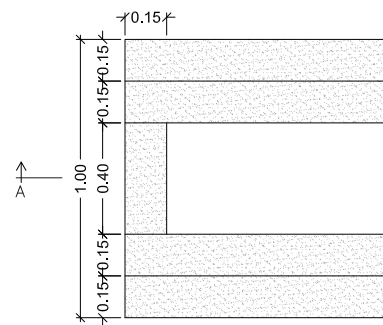

PLANTA  
ESCALA 1:25

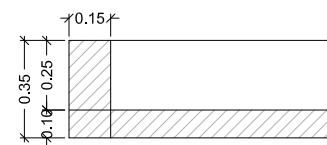

SECCION A-A  
ESCALA 1:25

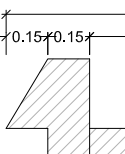

SECCION B-B  
ESCALA 1:25

|    | 3/4" | 1"  | 1 1/4" | 1 1/2" | 2"  | 2 1/2" | 3"  | 4"  |
|----|------|-----|--------|--------|-----|--------|-----|-----|
| 10 | 20   | 25  | 32     | 40     | 50  | 65     | 80  | 100 |
| 90 | 115  | 115 | 135    | 135    | 200 | 200    | 280 | 280 |
| 48 | 72   | 75  | 85     | 90     | 140 | 150    | 170 | 190 |
| 49 | 70   | 85  | 95     | 115    | 125 | 150    | 175 | 200 |
| 61 | 71   | 75  | 98     | 105    | 116 | 118    | 144 | 183 |

ASINADO POR: Xefe Área Servizos Xerais (Álvaro Crespo Casal) 2014-05-13T11:34:43+02:00 -

Documento asinado

OS AUTORES DO PROXECTO

N. LÓPEZ FONTÁN  
Nº 16.856  
ARRANZ GONZÁLEZ  
Nº 2.184

O ENXEÑEIRO DIRECTOR

ÁLVARO CRESPO CASAL

POLA PROPIEDAD

CONCELLERÍA DE FOMENTO  
CONCELLO DE VIGO

EMPRESA CONSULTORA

PETRA  
PLANO DE PROXECTOS E TRABALLOS  
DE PROXECTOS E TRABALLOS

ESCALAS GRÁFICAS  
E: AS INDICADAS

DIBUXADO POR  
DAVID DOMÍNGUEZ

COMPROBADO POR  
BEGOÑA ARRANZ GONZÁLEZ

SUSTITÚE A

CODIGO PLANO  
2044PY017R1  
PU08\_02\_0002R1.dwg



Copia auténtica do orixinal - Concello de Vigo

Expediente 2615/443

Data impresión: 30/07/2014 09:58

Páxina 2 de 2

Código de verificación: 23ED3-84BC3-DAA58-DA42C

Pode validar e/ou obter copia electrónica do documento utilizando o código QR da esquerda ou o código de verificación na dirección da sede electrónica <http://www.vigo.org/csv>