

PROXECTO DE HUMANIZACIÓN
DA RÚA ALONSO OJEDA EN TEIS

NO CONCELLO DE VIGO

ENXEÑEIRO AUTORES DO PROXECTO

SANTIAGO N. LÓPEZ FONTÁN
COLEXIADO Nº 16.856
BEGOÑA ARRANZ GONZÁLEZ
COLEXIADO Nº 2.184

[Signature]

O ENXEÑEIRO DIRECTOR

ÁLVARO CRESPO CASAL

[Signature]

POLA PROPIEDAD

CONCELLERÍA
DE FOMENTO

CONCELLO
DE VIGO



EMPRESA CONSULTORA

PETRA

ESCALAS

E: 1/500



GRÁFICAS

DIBUXADO POR

DAVID DOMÍNGUEZ

COMPROBADO POR

BEGOÑA ARRANZ GONZÁLEZ

SUSTITÚE A

CODIGO PLANO

2044PV019R0

PH05_01_0001R1.dwg

DESIGNACIÓN

PAVIMENTACIÓN

PLANTA

DATA

FEBREIRO 2014


PLANO Nº

5.1


FOLLA

1 DE 1



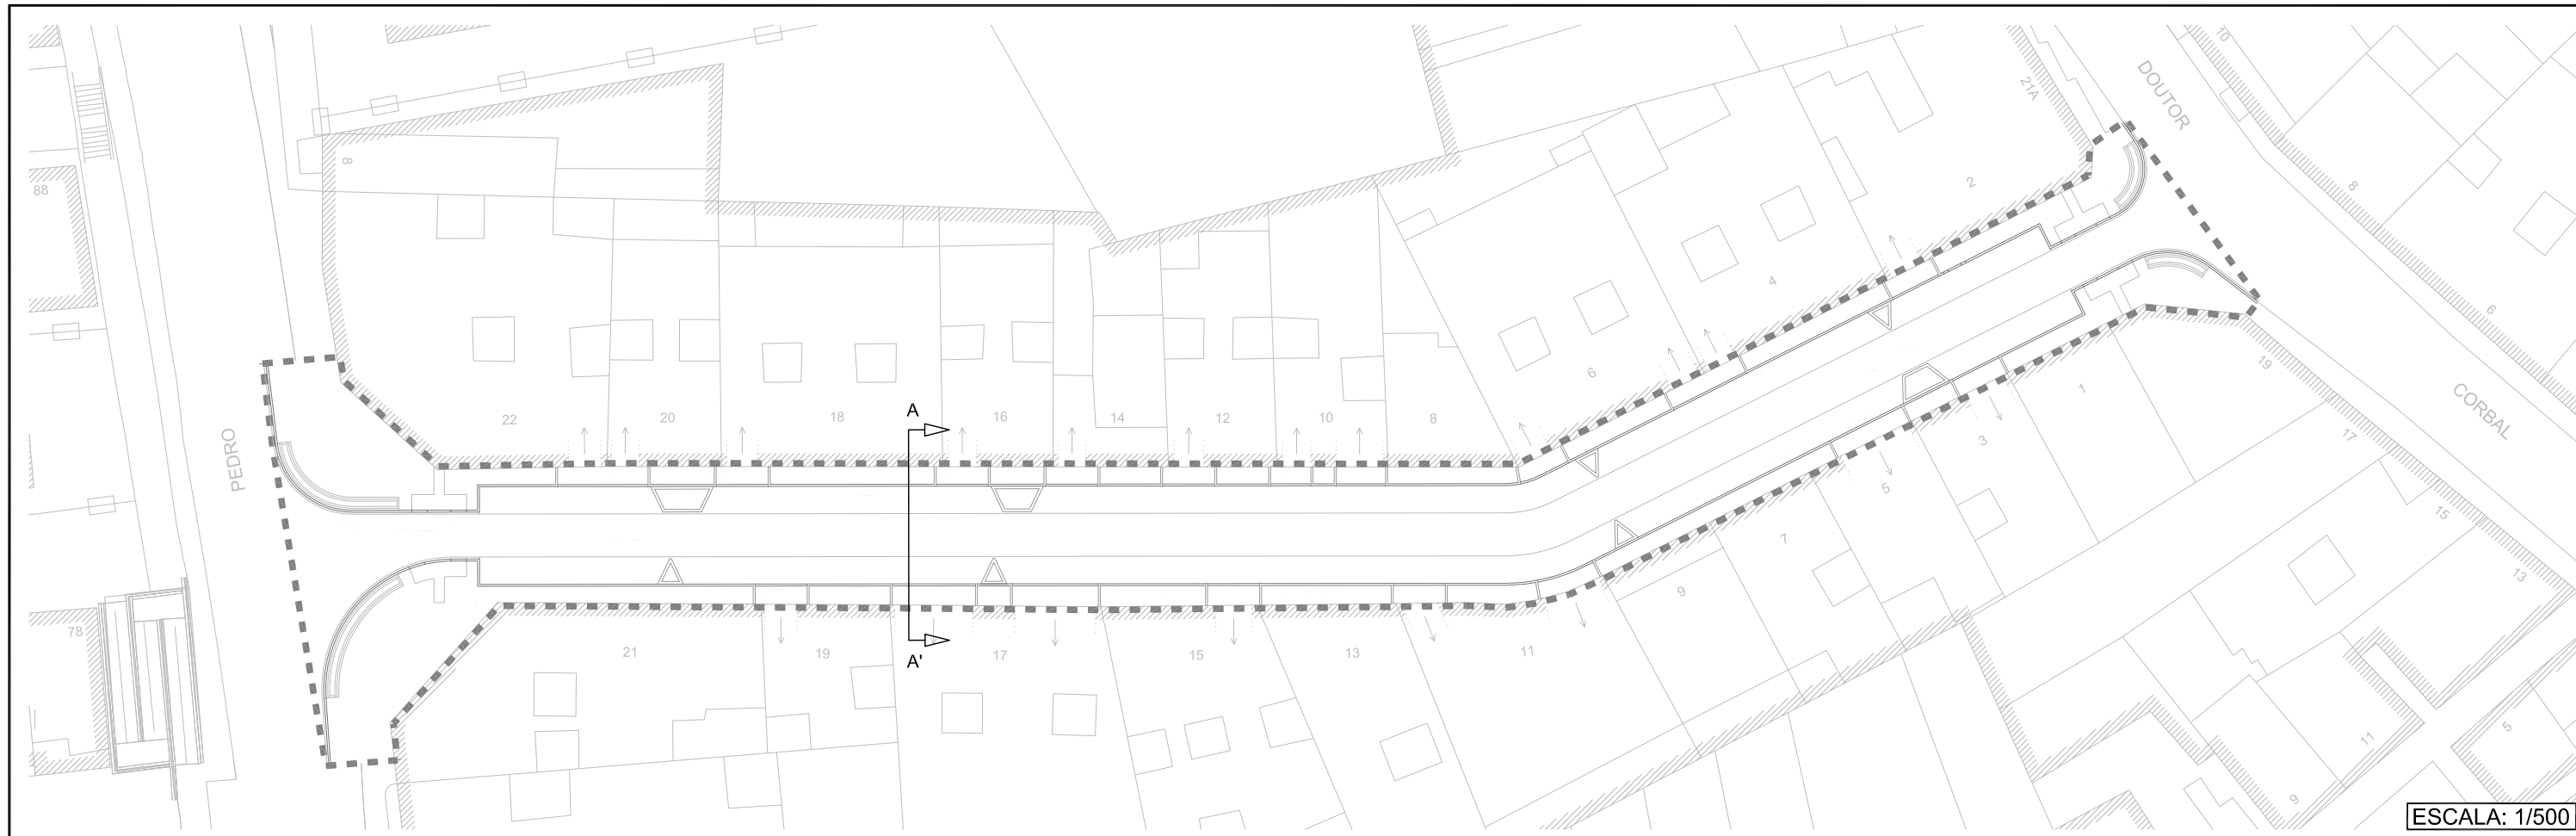

ESCALA: 1/500

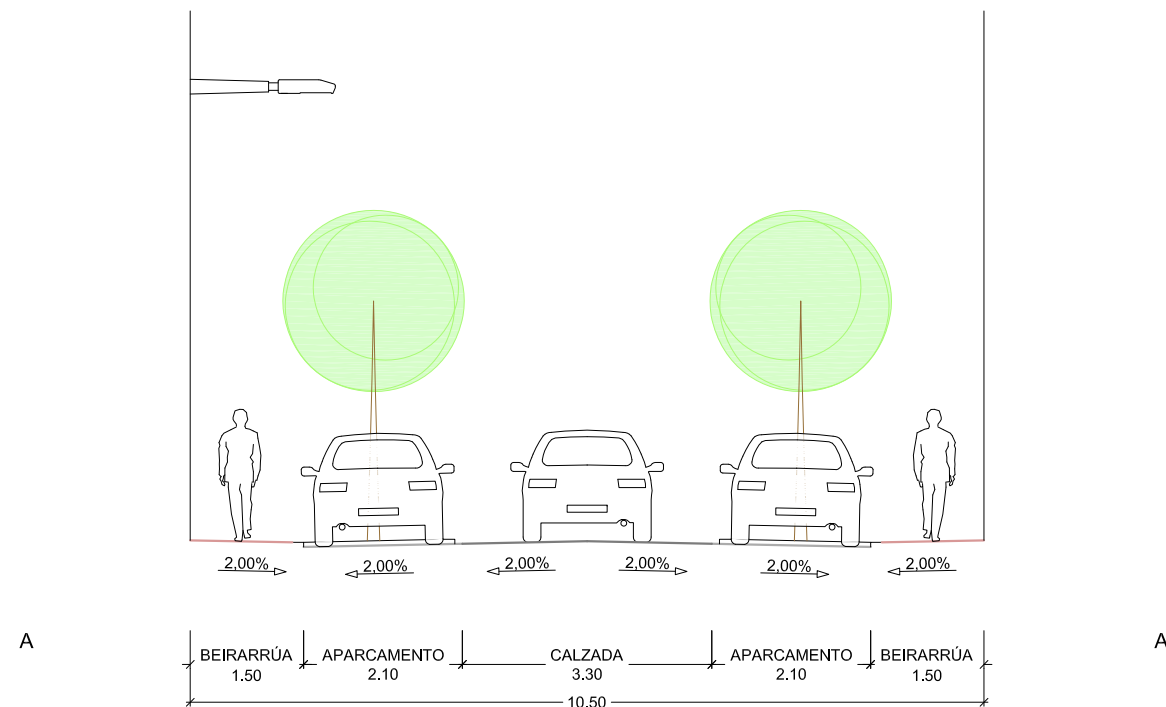

PROXECTO DE HUMANIZACIÓN DA RÚA ALONSO OJEDA EN TEIS

NO CONCELLO DE VIGO

ENXEÑEIRO AUTORES DO PROXECTO

SANTIAGO N. LÓPEZ FONTÁN
COLEXIADO Nº 16.856
BEGOÑA ARRANZ GONZÁLEZ
COLEXIADO Nº 2.184

Signature

O ENXEÑEIRO DIRECTOR

ÁLVARO CRESPO CASAL

Signature

POLA PROPIEDADE

CONCELLERÍA
DE
FOMENTO
CONCELLO
DE VIGO



EMPRESA CONSULTORA

PETRA
PLAN ESTRATÉGICO TERRITORIAL
DE TRANSPORTE E AMBIENTE

ESCALAS GRÁFICAS



DIBUXADO POR

DAVID DOMÍNGUEZ

COMPROBADO POR
BEGOÑA ARRANZ GONZÁLEZ

SUSTITÓE A

CODIGO PLANO
2044PY019R0
PH05_02_0001R1.dwg

DESIGNACIÓN

PAVIMENTACIÓN
SECCIÓN TIPO

DATA

FEBREIRO 2014

PLANO Nº

5.2


FOLLA

1 DE 1





* 0,10 *

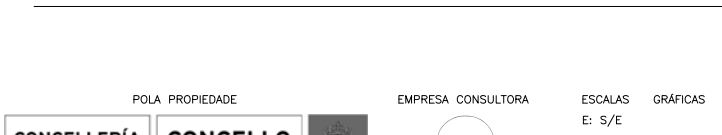[illegible]

--	--

Page 10 of 10

PLANEJAMENTO TERRITORIAL
DE TRANSPORTE E AMBIENTAL

E: S/E

DAVID DOMÍNGUEZ

BEGONA ARRANZ GONZÁLEZ

PH05_03_0001R1.dwg

PAVIMENTACIÓN

FERRELL

FEBREIRO 2014

PLANO N° FOLLA
53 1

5.3

1 DE 1