

PROXECTO DE HUMANIZACIÓN
DA RÚA ALONSO OJEDA EN TEIS

NO CONCELLO DE VIGO

ENXEÑEIRO AUTORES DO PROXECTO

SANTIAGO N. LÓPEZ FONTÁN
COLEXIADO Nº 16.856
BEGOÑA ARRANZ GONZÁLEZ
COLEXIADO Nº 2.184

[Signature]

O ENXEÑEIRO DIRECTOR

ÁLVARO CRESPO CASAL

[Signature]

POLA PROPIEDADE

CONCELLERÍA
DE
FOMENTO

CONCELLO
DE VIGO



EMPRESA CONSULTORA

PETRA

ESCALAS

E: 1/500



GRÁFICAS

DIBUXADO POR

DAVID DOMÍNGUEZ

COMPROBADO POR

BEGOÑA ARRANZ GONZÁLEZ

SUSTITÚE A

CODIGO PLANO
2044PY019R0
PH13_01_0001R1.dwg

DESIGNACIÓN

XARDINERÍA E REGO
PLANTA

DATA

FEBREIRO 2014

PLANO Nº

13.1

FOLLA

1 DE 1



DETALLES DE XARDINERÍA


LIGUSTRUM LUCIDUM (EXCELSUM SUPERBUM)




ELECTROVÁLVULA DE 1"




ESQUEMA DE VÁLVULA ELECTRICA PESB

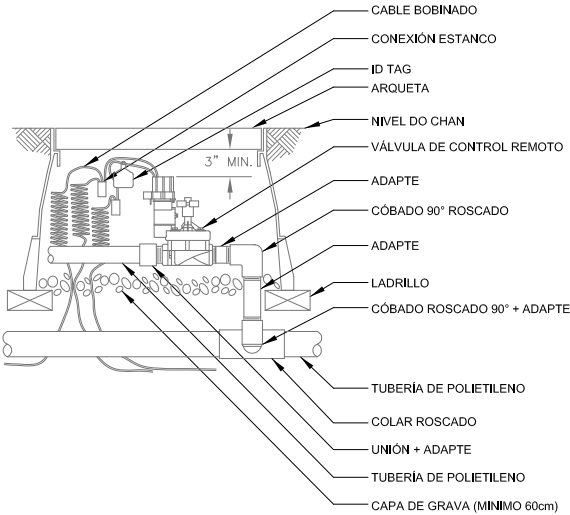


DETALLES DE ANCORAXES DAS TUBERÍAS DE POLIETILENO

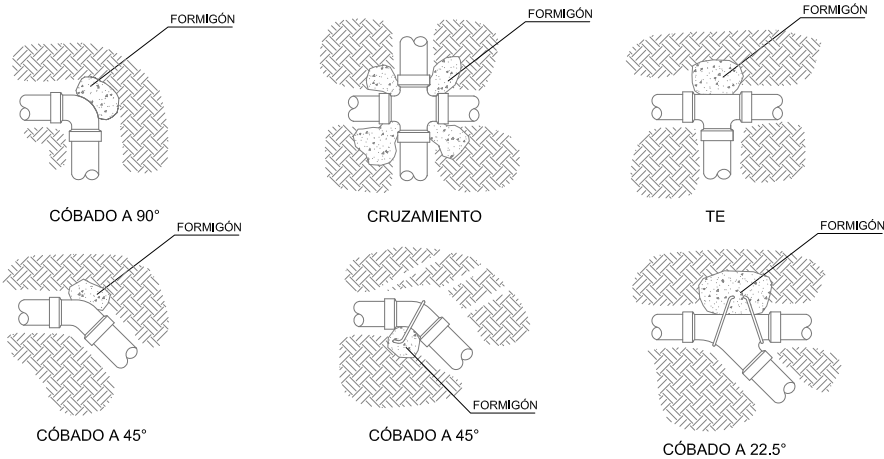


VÁLVULA DE BOLA

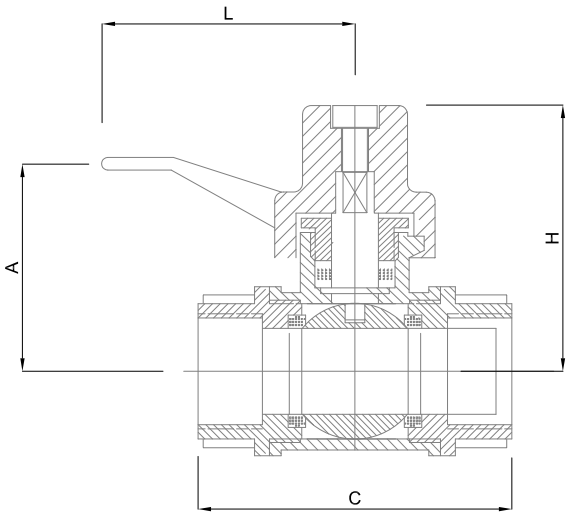


XARDINEIRA DE GRANITO

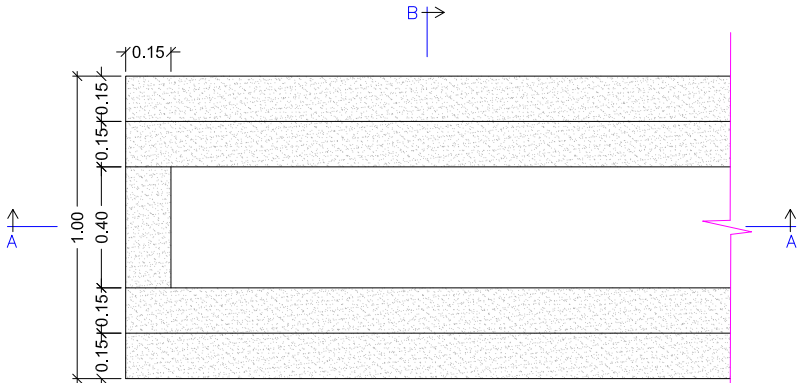

PLANTA
ESCALA 1:25

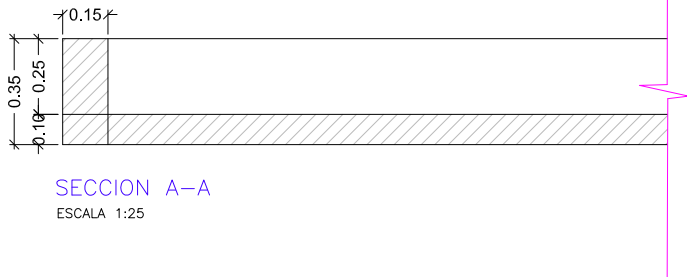

SECCION A-A
ESCALA 1:25

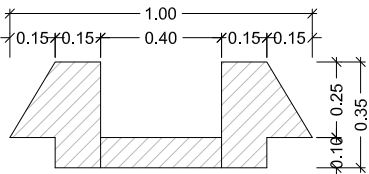

SECCION B-B
ESCALA 1:25

PROXECTO DE HUMANIZACIÓN
DA RÚA ALONSO OJEDA EN TEIS

NO CONCELLO DE VIGO

ENXEÑEIRO AUTORES DO PROXECTO

SANTIAGO N. LÓPEZ FONTÁN
COLEXIADO Nº 16.856

BEGOÑA ARRANZ GONZÁLEZ
COLEXIADO Nº 2.184

O ENXEÑEIRO DIRECTOR

ÁLVARO CRESPO CASAL

POLA PROPIEDAD



EMPRESA CONSULTORA



ESCALAS

E: S/E

GRÁFICAS

DIBUXADO POR

DAVID DOMÍNGUEZ

SUSTITÚE A

COMPROBADO POR
BEGOÑA ARRANZ GONZÁLEZ

CÓDIGO PLANO
2044P019R0
PH13_02_0001R0.dwg

DESIGNACIÓN

XARDINERÍA E REGO
DETALLES

DATA

FEBREIRO 2014

PLANO Nº

13.2

FOLLA

1 DE 1