



C:\EQUADOR_20-DISEÑOPLANA_30233_VIGO - FONTECIDEA.THO. 896/441196. FAX: 896/441195. C.I.F. B-3872075 Inscripción en el Registro Mercantil Tomo 2486, Libro 2486, Fols. 1, Sección 8, Hoja PC-26202. Inscripción 1ª. act@fontecidea.es


ACOMETIDA A FACHADA

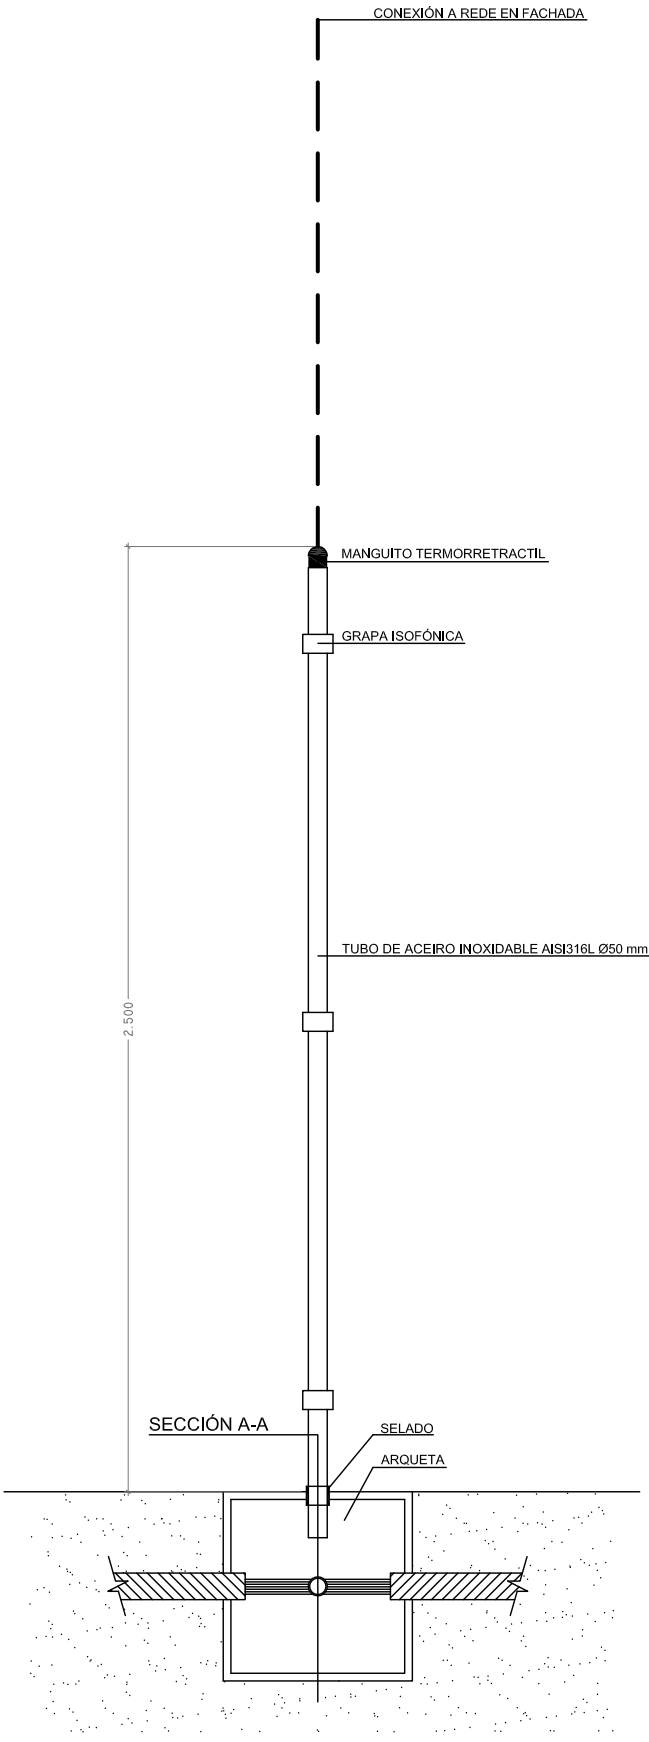


DETALLE SECCIÓN A-A

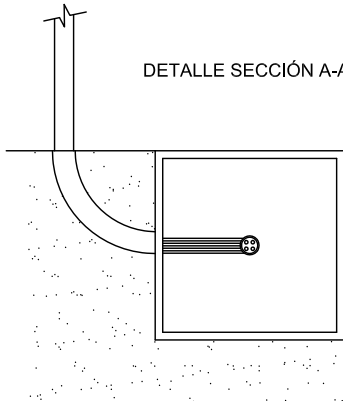

CANALIZACIÓN Z4 4TØ160 + 1TØ125

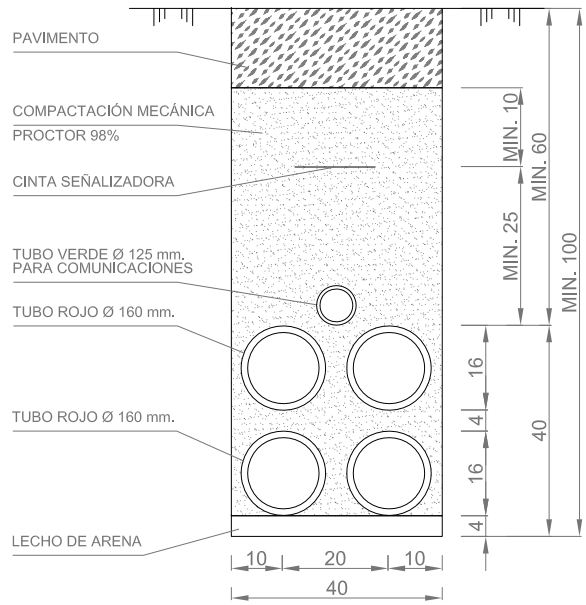

ARQUETA DE REXISTRO EN BEIRARRÚA 1 TAPA

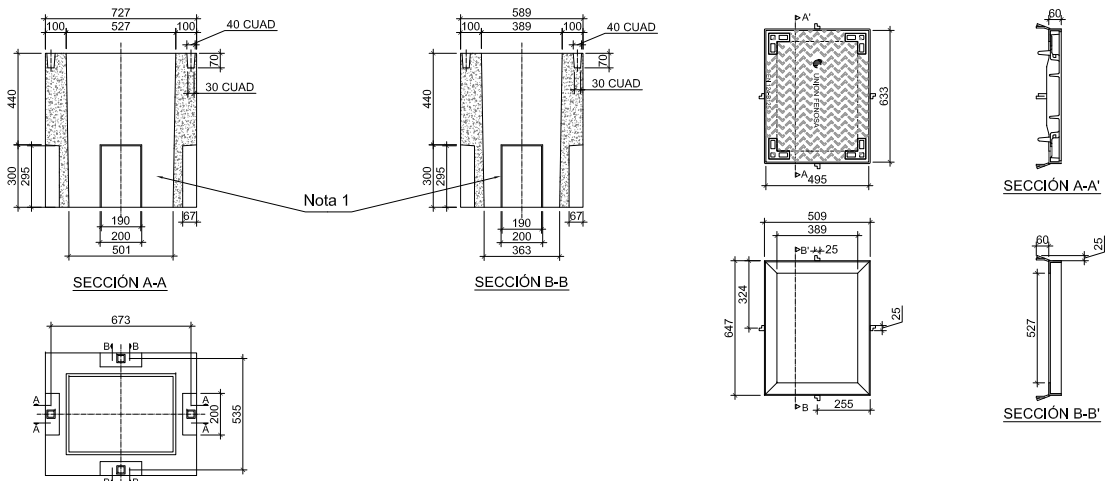

Nota 1: Este tamaño de pre-roto podrá albergar hasta 1 tubo más el correspondiente tubo de comunicaciones

PROXECTO DE HUMANIZACIÓN
DA RÚA ALONSO OJEDA EN TEIS

ENXEÑEIRO AUTORES DO PROXECTO

SANTIAGO N. LÓPEZ FONTÁN
COLEXIADO Nº 16.856
BEGOÑA ARRANZ GONZÁLEZ
COLEXIADO Nº 2.184

O ENXEÑEIRO DIRECTOR

ÁLVARO CRESPO CASAL

POLA PROPIEDAD

CONCELLERÍA
DE
FOMENTO

CONCELLO
DE VIGO

EMPRESA CONSULTORA

PETRA
PLAN ESTRATÉGICO TERRITORIAIS DE TRANSPORTE E AMBIENTAIS

ESCALAS GRÁFICAS

E: Sin Escala

DIBUXADO POR

DAVID DOMÍNGUEZ

SUSTITÚE A

COMPROBADO POR
BEGOÑA ARRANZ GONZÁLEZ

CODIGO PLANO
2044PVO19R0
PHOB_02_0001R0.dwg

DESIGNACIÓN

REDE DE ELECTRICIDADE
DETALLES

DATA

FEBREIRO 2014

PLANO Nº

8.2

FOLLA

1 DE 1