


EXISTENTE

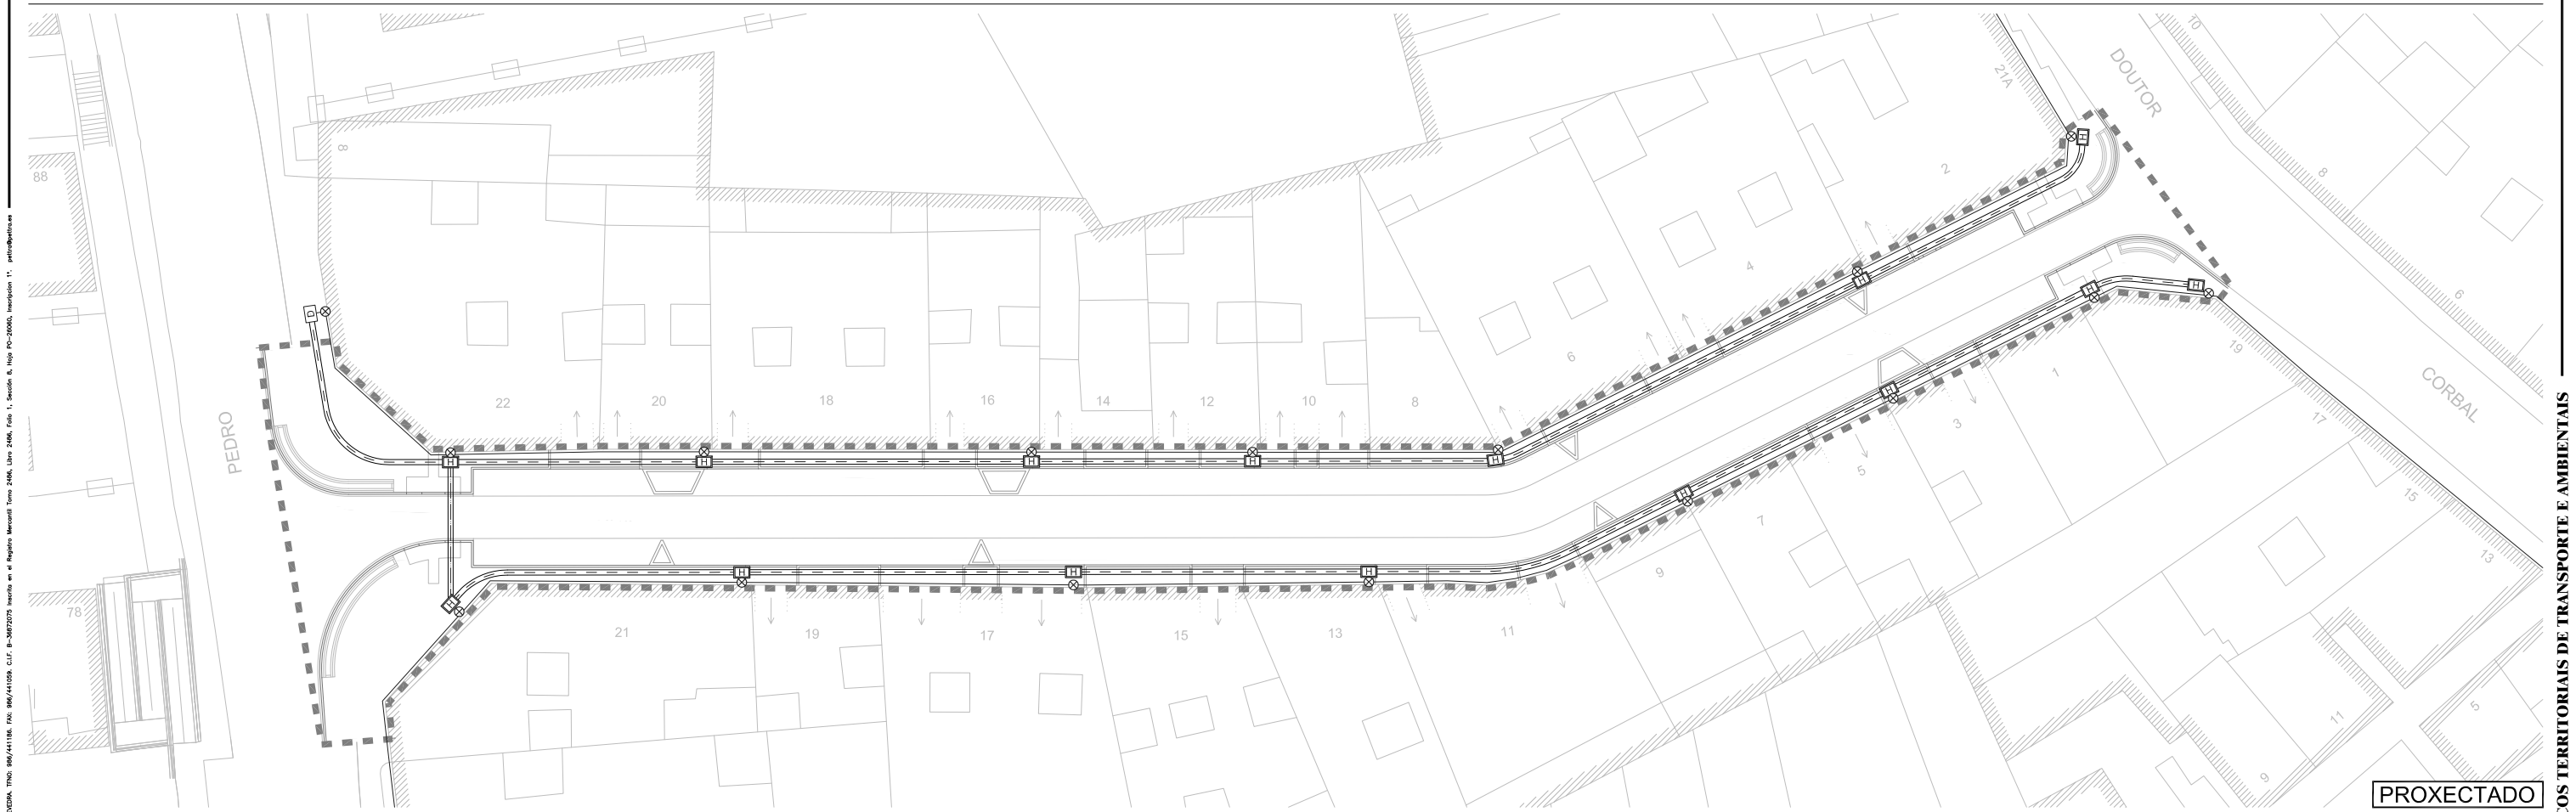

PROXECTADO

# PROXECTO DE HUMANIZACIÓN DA RÚA ALONSO OJEDA EN TEIS

NO CONCELLO DE VIGO

ENXEÑEIRO AUTORES DO PROXECTO

SANTIAGO N. LÓPEZ FONTÁN  
COLEXIADO Nº 16.856  
BEGOÑA ARRANZ GONZÁLEZ  
COLEXIADO Nº 2.184

*[Signature]*

O ENXEÑEIRO DIRECTOR

ÁLVARO CRESPO CASAL

*[Signature]*

POLA PROPIEDADE

CONCELLERÍA  
DE  
FOMENTO

CONCELLO  
DE VIGO



EMPRESA CONSULTORA

PETRA  
PLANES ESTRATÉGICOS TERRITORIAIS  
DE TRANSPORTE E AMBIENTAIS

ESCALAS GRÁFICAS

E: 1/500



ACOMETIDA A FACHADA PROXECTADA

DIBUXADO POR  
DAVID DOMÍNGUEZ

COMPROBADO POR  
BEGOÑA ARRANZ GONZÁLEZ

SUSTITÚE A

CODIGO PLANO  
2044PV019R0  
PH09\_01\_0001R1.dwg

DESIGNACIÓN

REDE DE TELEFONÍA  
PLANTA

REDE DE TELEFONÍA 4cPEØ125 PROXECTADA  
REDE DE TELEFONÍA 4cPEØ125 BAIXO CALZADA PROXECTADA  
ARQUETA DE TELEFONIA TIPO "H" PROXECTADA

DATA

FEBREIRO 2014

PLANO Nº

9.1

FOLLA

1 DE 1



