

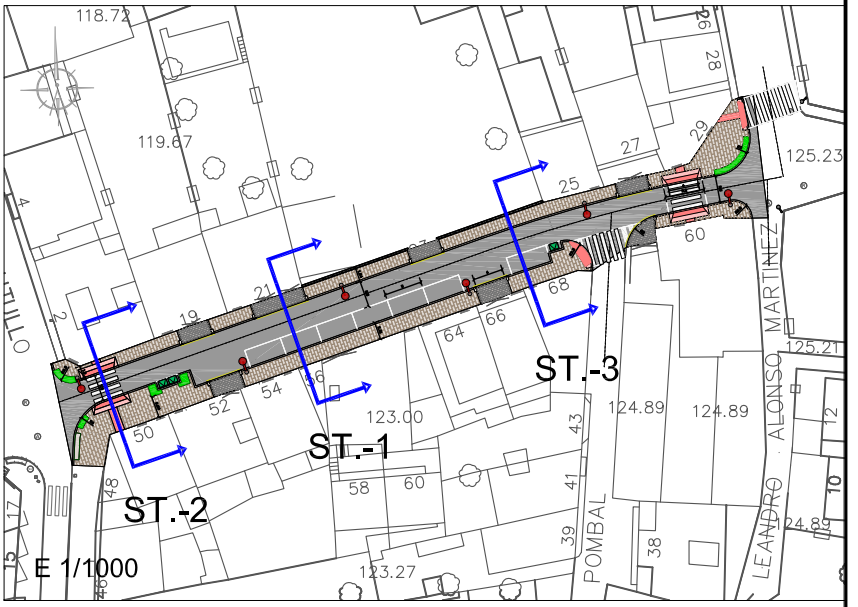



S.T.1. SECCIÓN TIPO EN VADO - CALZADA

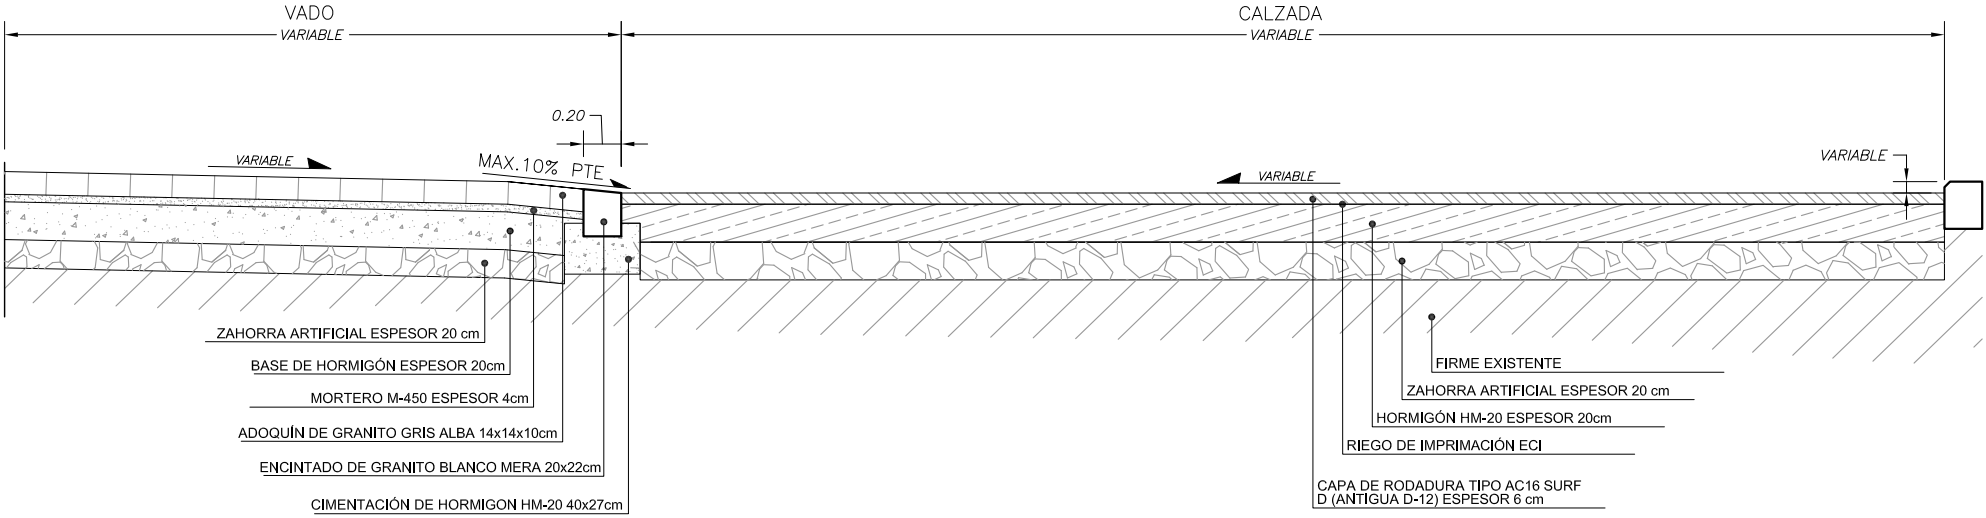

S.T.2. SECCIÓN TIPO EN VADO PEATONAL - CALZADA

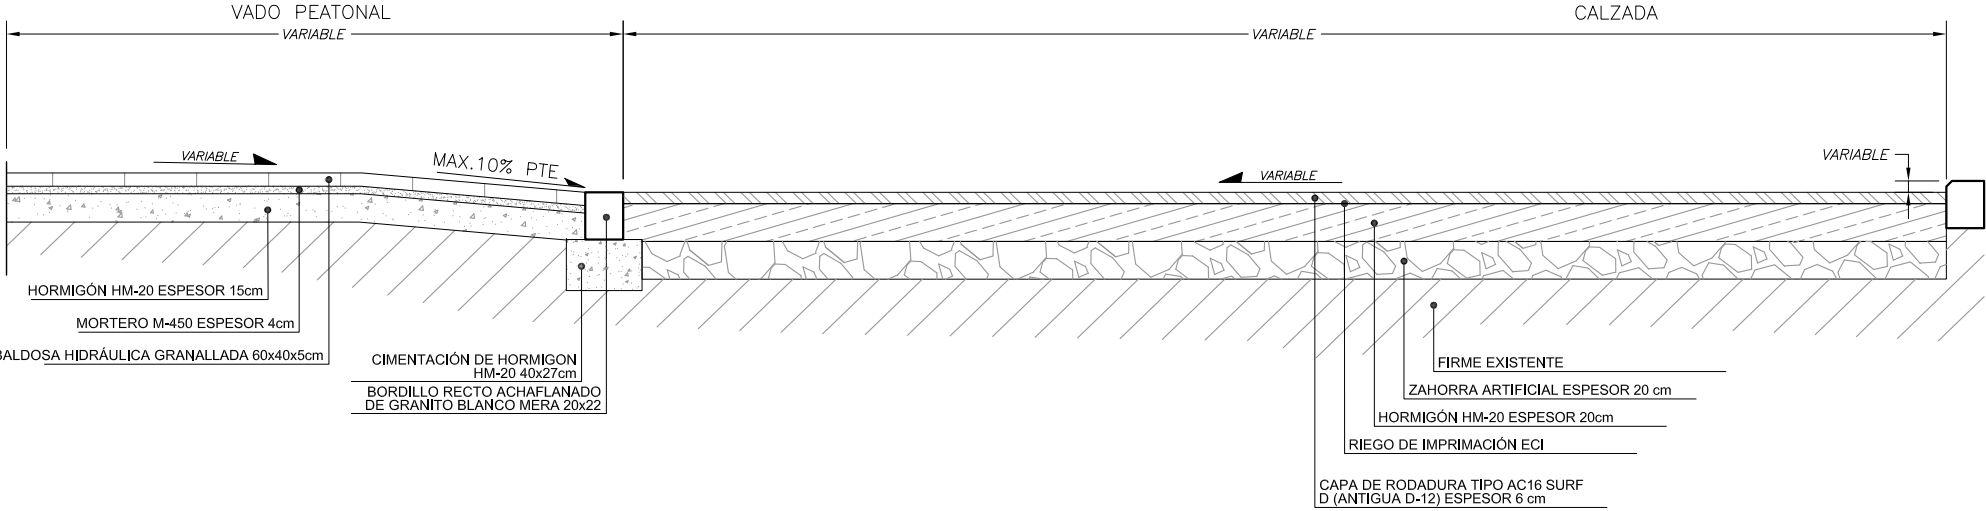

S.T.3. SECCIÓN TIPO EN ACERA - CALZADA - ACERA

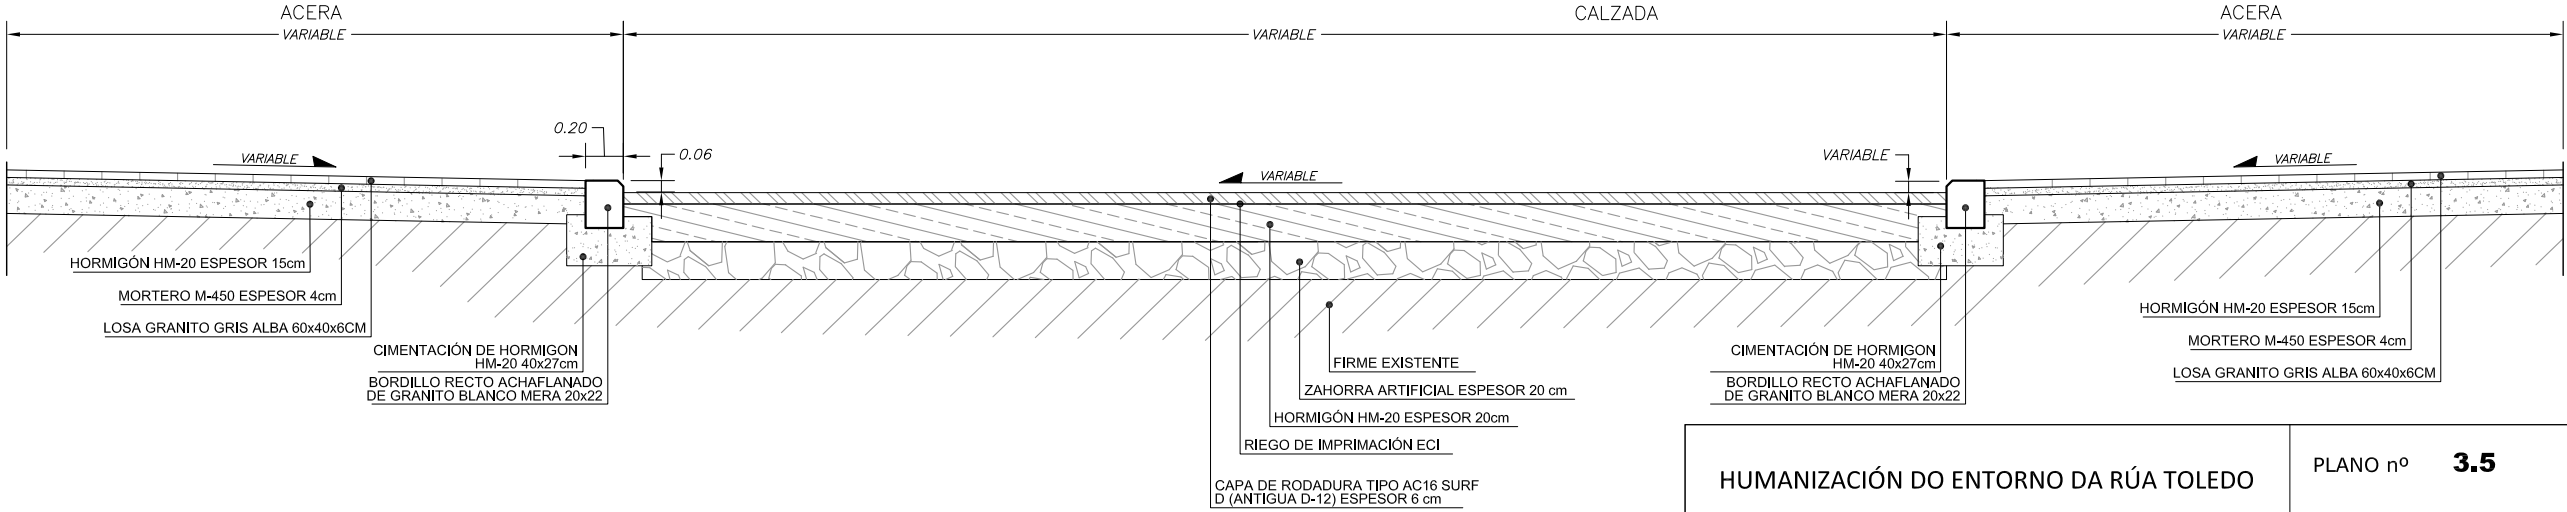

HUMANIZACIÓN DO ENTORNO DA RÚA TOLEDO		PLANO nº 3.5	DIRECTOR DEL PROYECTO
VIGO (PONTEVEDRA)		SECCIONES TIPO DE VIALES Y DETALLES DE PAVIMENTACIÓN	Alvaro Crespo Casal
Febrero 2014			EQUIPO REDACTOR
CONCELLERÍA DE FOMENTO	CONCELLO DE VIGO	ESCALA E: 1/40 0 m 0,4 m 0,8 m	Maria Ferreiro Núñez Ingeniera de Caminos
			ingenia