



DETALLES DE XARDINERÍA


ELECTROVÁLVULA DE 1"

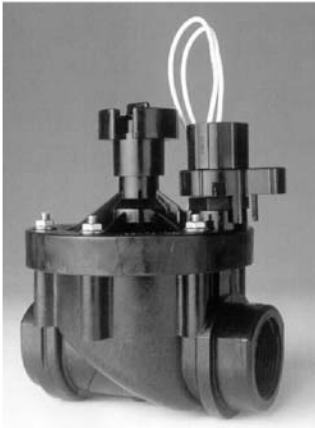


ESQUEMA DE VÁLVULA ELECTRICA PESB

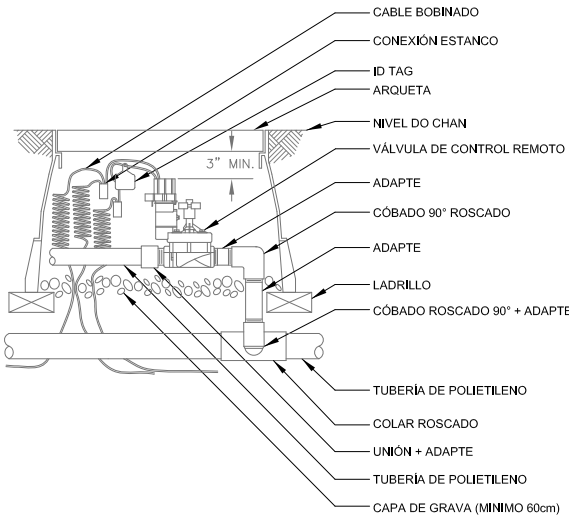

DETALLES DE ANCORAXES DAS TUBERÍAS DE POLIETILENO

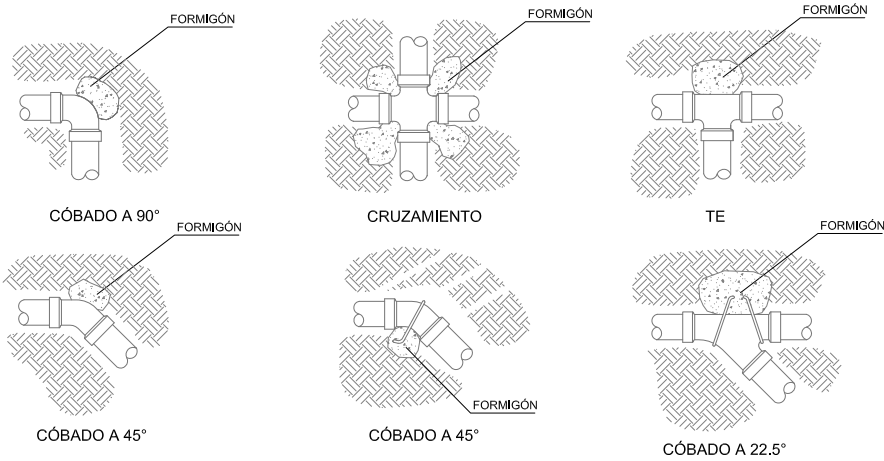


VÁLVULA DE BOLA

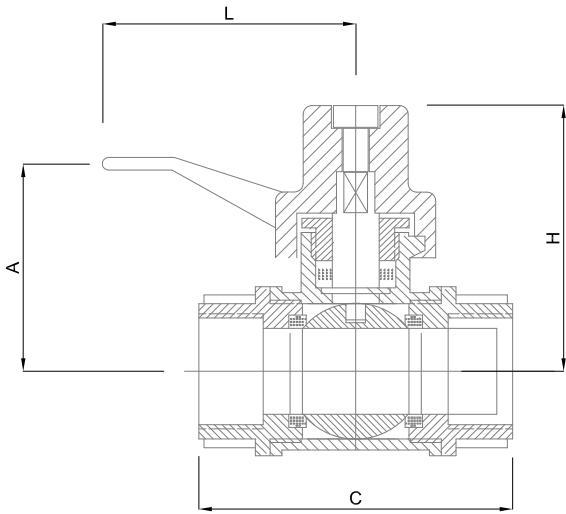


Rosca (B.S.P.)	1/4"	3/8"	1/2"	3/4"	1"	1 1/4"	1 1/2"	2"	2 1/2"	3"	4"
DN	6	10	15	20	25	32	40	50	65	80	100
L	90	90	90	115	115	135	135	200	200	280	280
A	48	48	50	72	75	85	90	140	150	170	190
C	49	49	60	70	85	95	115	125	150	175	200
H	61	61	61	71	75	98	105	116	118	144	183


XARDINEIRA DE GRANITO

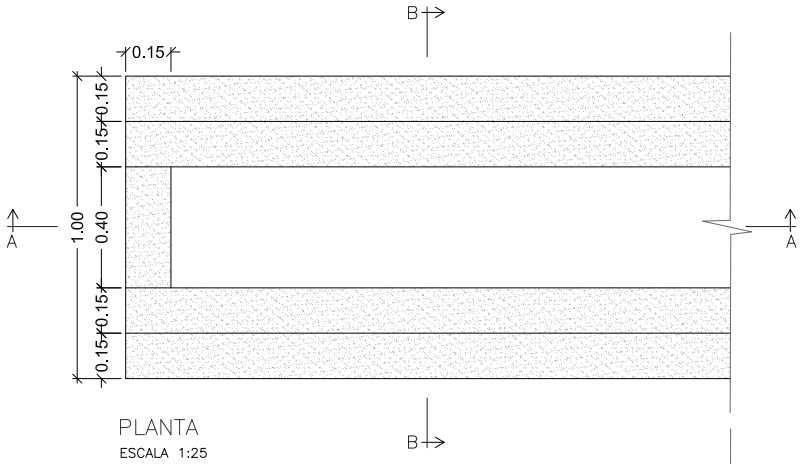

PLANTA
ESCALA 1:25

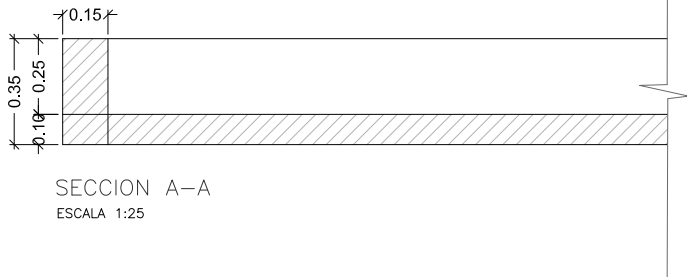

SECCION A-A
ESCALA 1:25

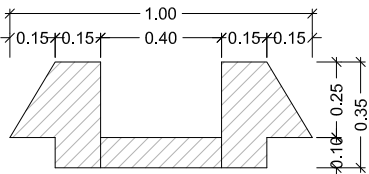

SECCION B-B
ESCALA 1:25

PROXECTO DE HUMANIZACIÓN DA RÚA COUTADAS
ENTRE A RÚA SANTANDER E O PASO SUPERIOR SOBRE A AP-9
FASE I
NO CONCELLO DE VIGO

ENXEÑEIROS AUTORES DO PROXECTO
SANTIAGO N. LÓPEZ FONTÁN
COLEXIADO N° 16.856
BEGOÑA ARRANZ GONZÁLEZ
COLEXIADO N° 2.164

O ENXEÑEIRO DIRECTOR
ÁLVARO CRESPO CASAL

POLA PROPIEDADE
CONCELLERÍA DE FOMENTO
CONCELLO DE VIGO

EMPRESA CONSULTORA
PETRA

ESCALAS GRÁFICAS
E: AS INDICADAS

DIBUXADO POR
DAVID DOMÍNGUEZ
COMPROBADO POR
BEGOÑA ARRANZ GONZÁLEZ

SUSTITÚE A
CÓDIGO PLANO
2044P017R1
PU08_02_0002R1.dwg

DESIGNACIÓN
XARDINERÍA E ORNAMENTACIÓN
DETALLES

DATA
XANEIRO 2014
PLANO N°
8.2

FOLLA
2 DE 2