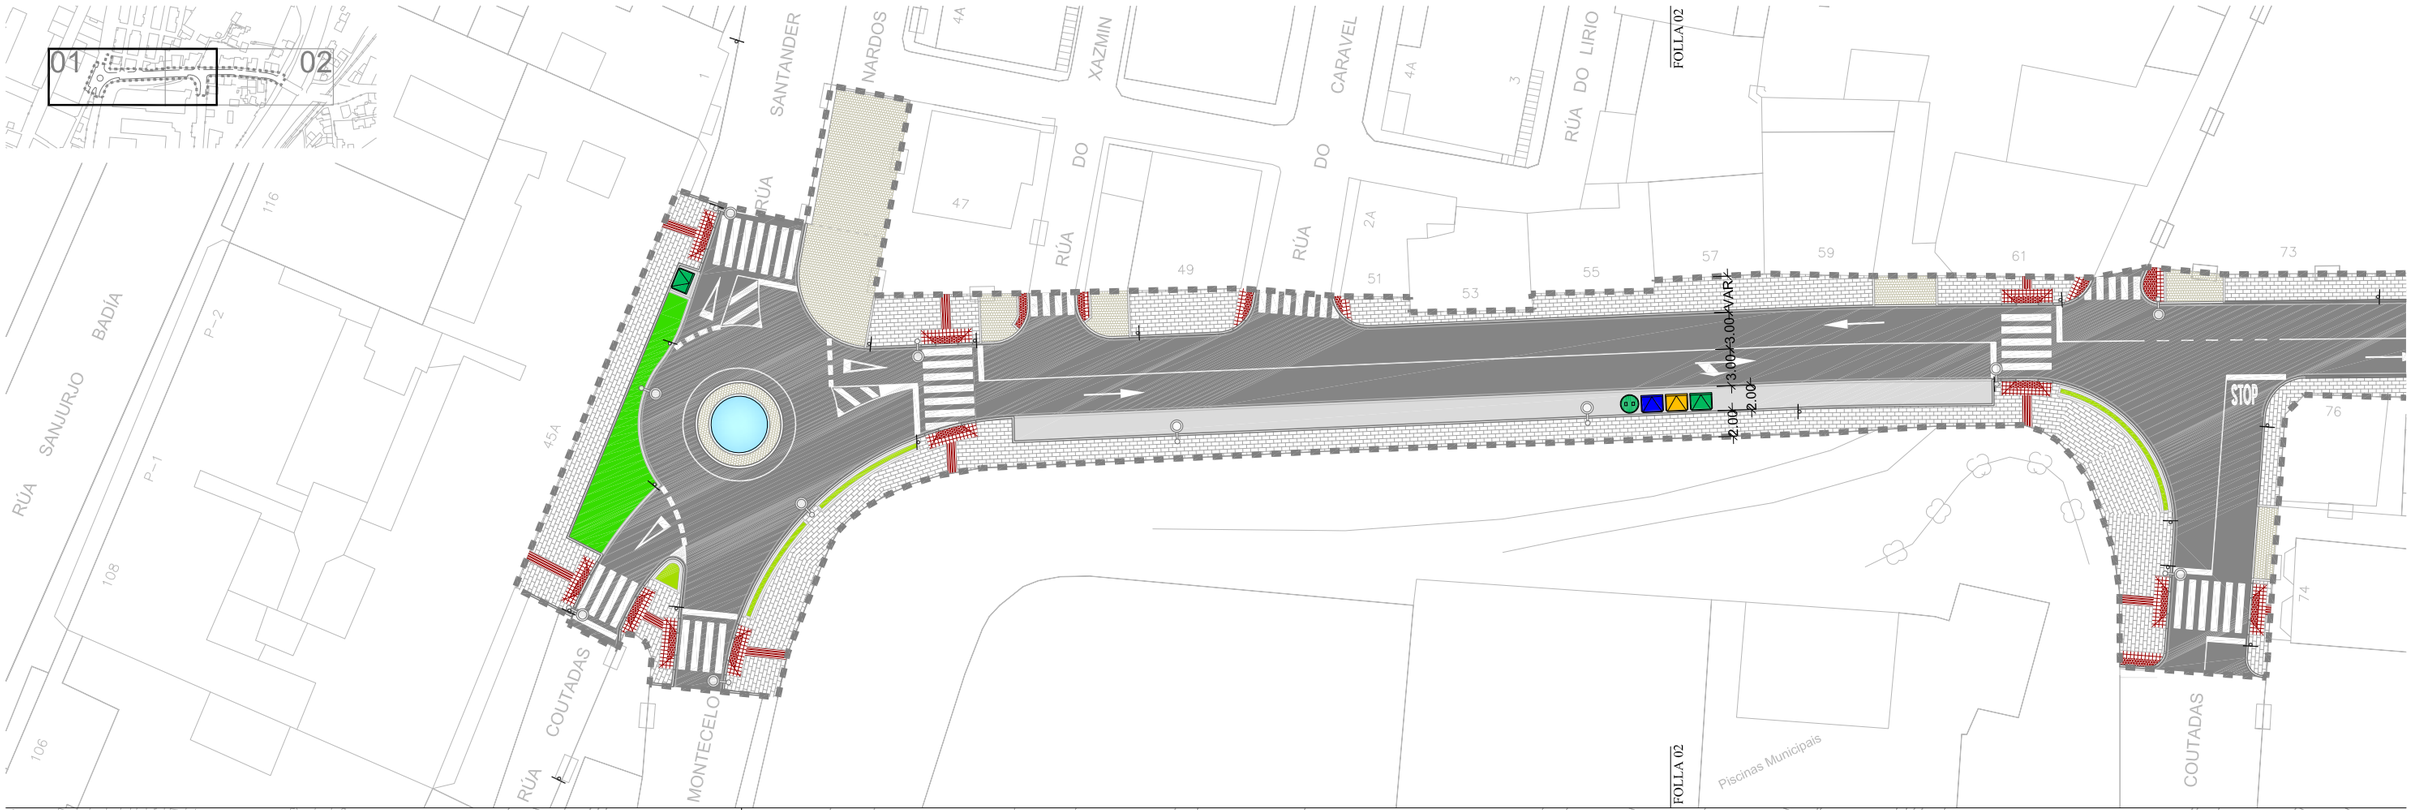

FORMIGÓN HA-25 e=21 cm PROXECTADO
MESTURA BITUMINOSA EXISTENTE
MESTURA BITUMINOSA PROXECTADA
LOSETA DE FORMIGÓN 60x40x5cm PROXECTADA
ADOQUÍN DE GRANITO 14x14x10 PROXECTADO
LOSETA RANURADA VERMELLA PROXECTADA
LOSETA LISA VERMELLA PROXECTADA
LOSETA TÁCTIL BOTÓNS VERMELLA PROXECTADA

PROXECTO DE HUMANIZACIÓN DA RÚA COUTADAS ENTRE A RÚA SANTANDER E O PASO SUPERIOR SOBRE A AP-9
FASE I
NO CONCELLO DE VIGO

ENXEÑEIROS AUTORES DO PROXECTO
SANTIAGO N. LÓPEZ FONTÁN
COLEXIADO Nº 16.856
BEGOÑA ARRANZ GONZÁLEZ
COLEXIADO Nº 2.184

O ENXEÑEIRO DIRECTOR
ÁLVARO CRESPO CASAL

POLA PROPIEDADE
CONCELLERÍA DE FOMENTO
CONCELLO DE VIGO

EMPRESA CONSULTORA
PETTRA
PLANS ESTRATEXICOS TERRITORIAIS DE TRANSPORTE E AMBIENTAIS

ESCALAS GRÁFICAS
E: 1/500
0 5 10 15m

DIBUXADO POR
DAVID DOMÍNGUEZ

COMPROBADO POR
BEGOÑA ARRANZ GONZÁLEZ

SUSTITÚE A

CODIGO PLANO
2044PY017R1
PU09_0001R2.dwg

DESIGNACIÓN
IMAXE FINAL

DATA
XANEIRO 2014

PLANO Nº 9

FOLLA 1 DE 1

PLANS ESTRATEXICOS TERRITORIAIS DE TRANSPORTE E AMBIENTAIS

C/ ECUADOR, 20-ENTRESUELO - 36203 VIGO - PONTEVEDRA TFNO. 986/441186. FAX: 986/441059. C.I.F. B-36872075 Inscrito en el Registro Mercantil Tomo 2406, Libro 2406, Folio 1, Sección 8, Hoja PO-29060, Inscripción 1ª. petitra@petitra.es