


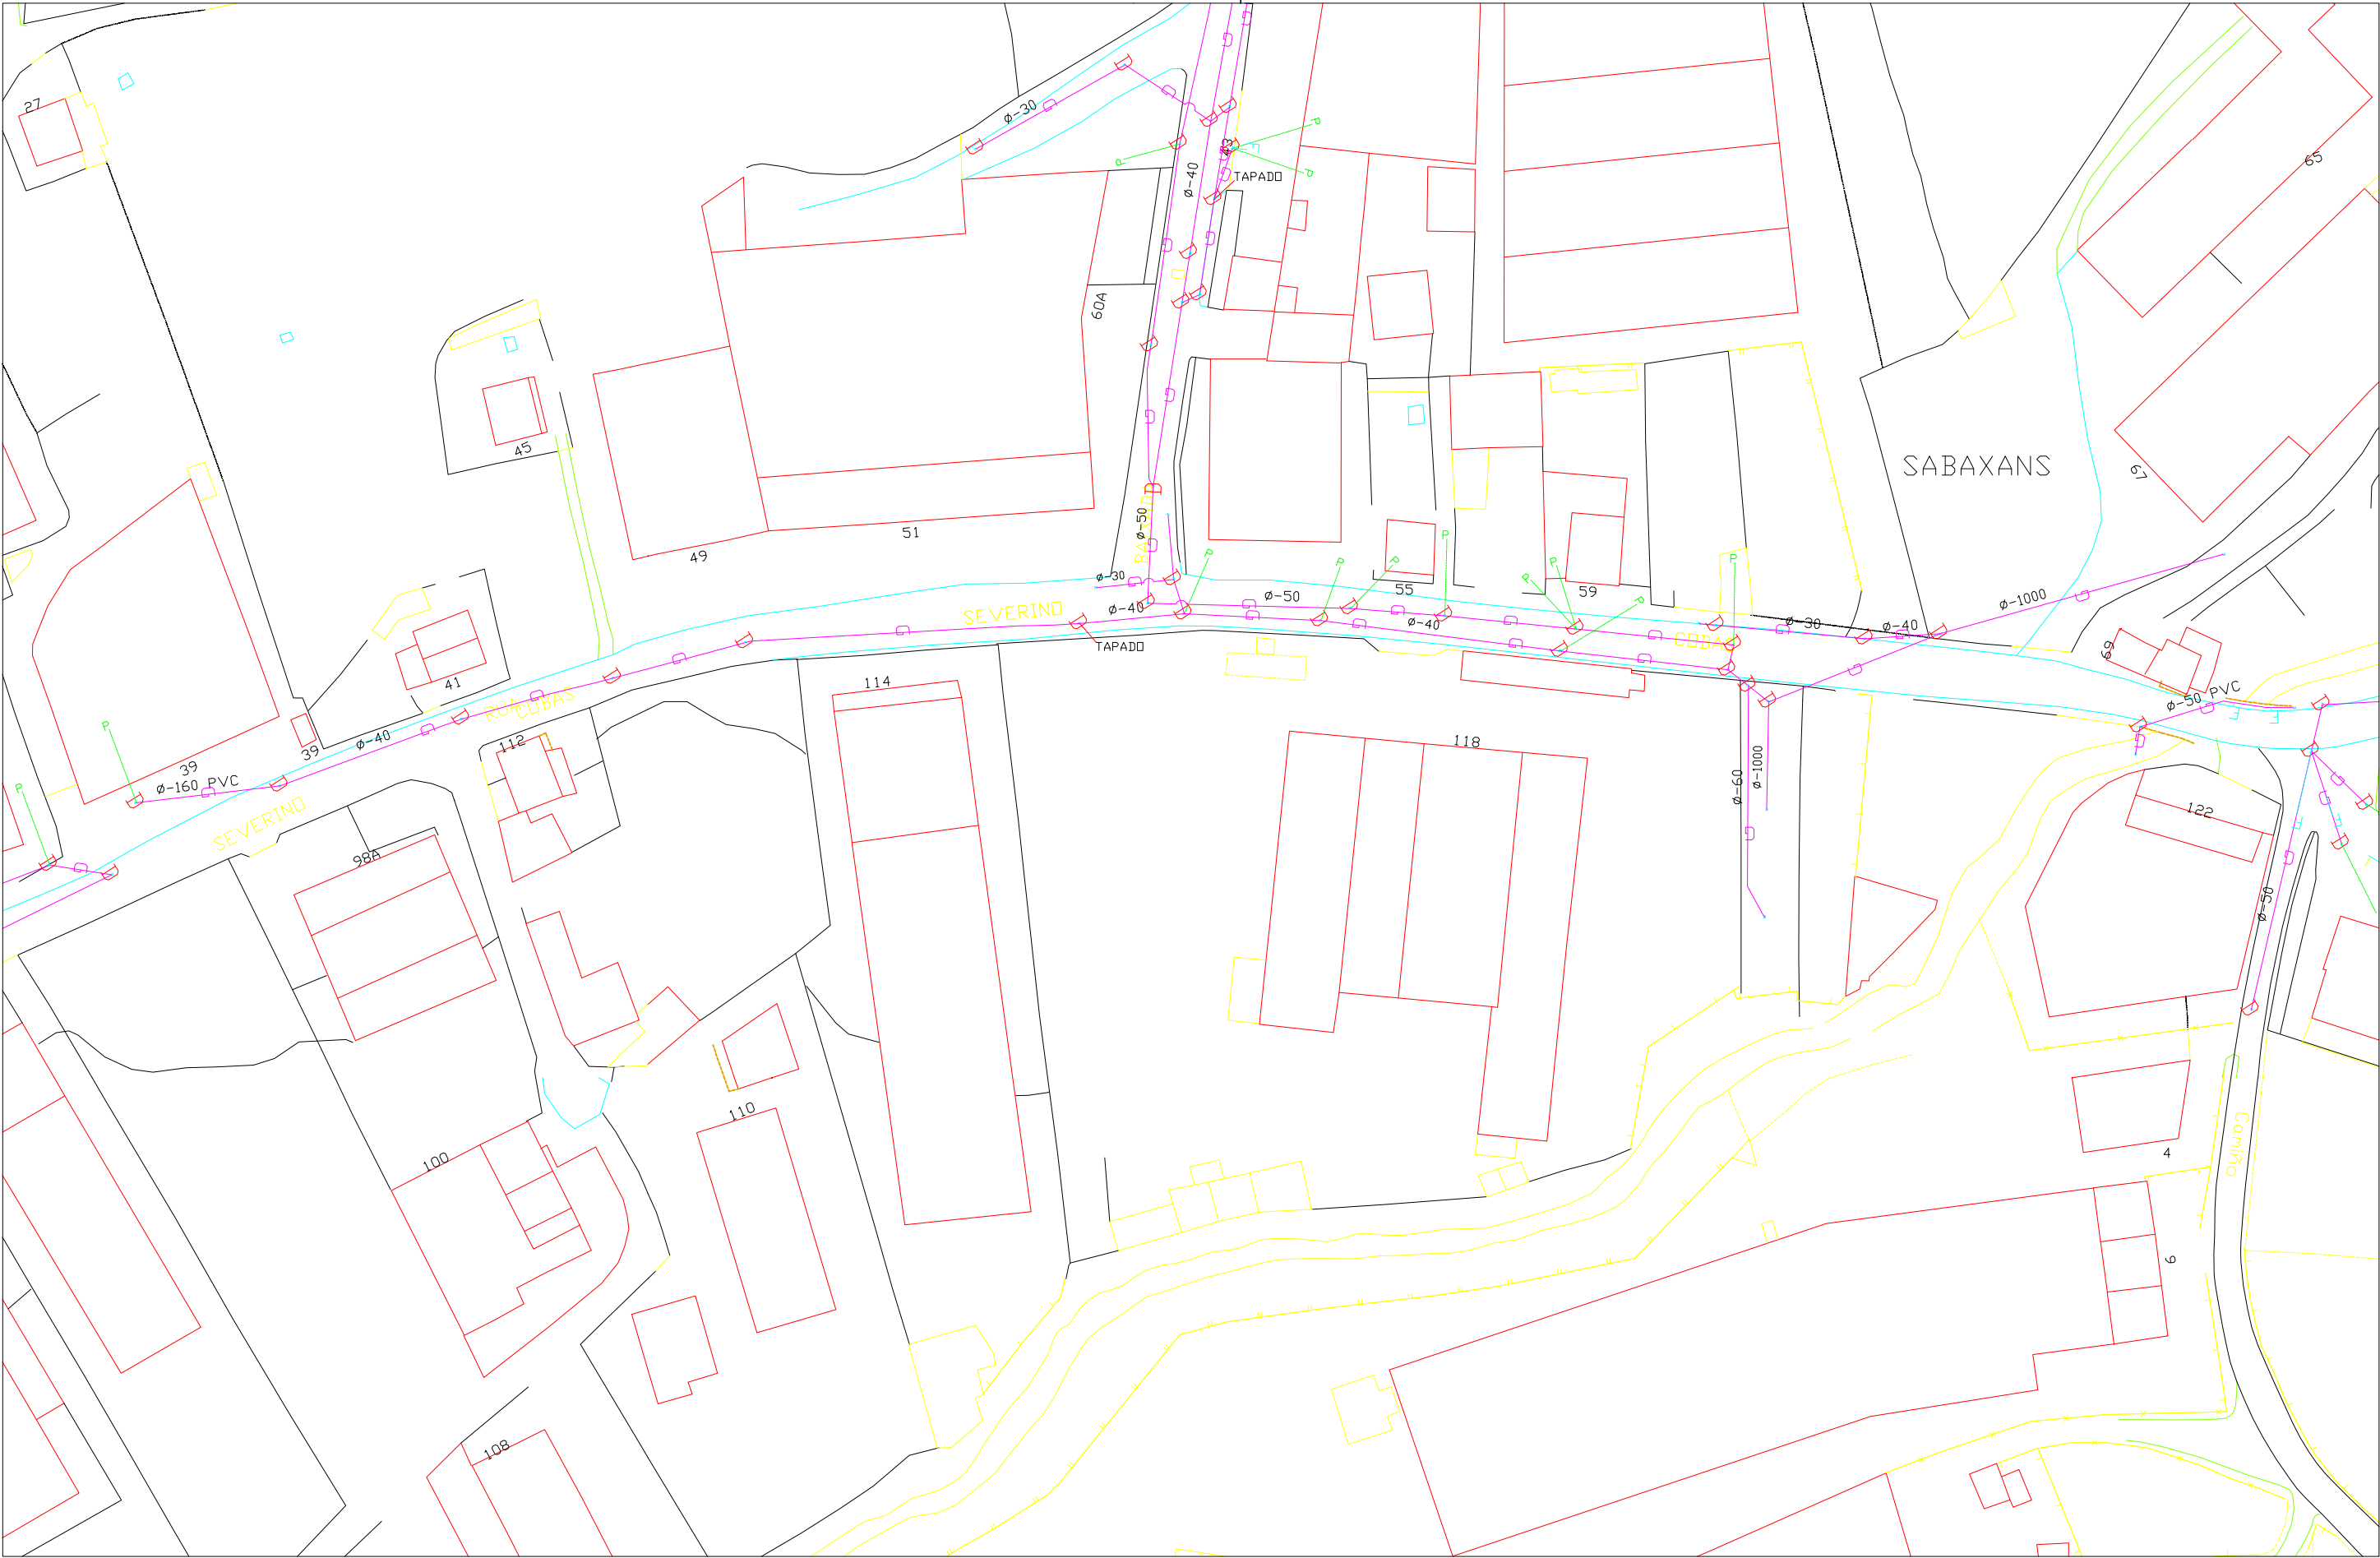

RED DE SANEAMIENTO

CONDUCTO

ACOMETIDA

PQZOS

CAM_LIMP

BOMBEO

SUMIDERO REJILLA

SUMIDERO BUZON

DEPU_COMP


ALIVIADERO

ALIVIADERO

REJAS

CLAPETAS

TANQ_TORMENT

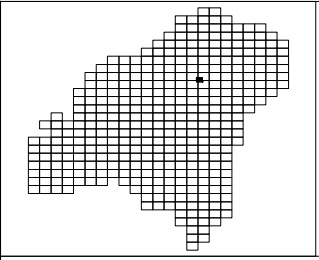

HOJAS COLINDANTES		
??00?	??00?	??00?
??00?	2	??00?
??00?	??00?	??00?


SANEAMIENTO	
HOJA	2
ESCALA	1:1000
FECHA	8-4-2002

PLANO DE SITUACION

LUGAR:

SEVERINO COBAS
??00?

Servicio Municipal de Abastecimiento y Saneamiento de Aguas de Vigo

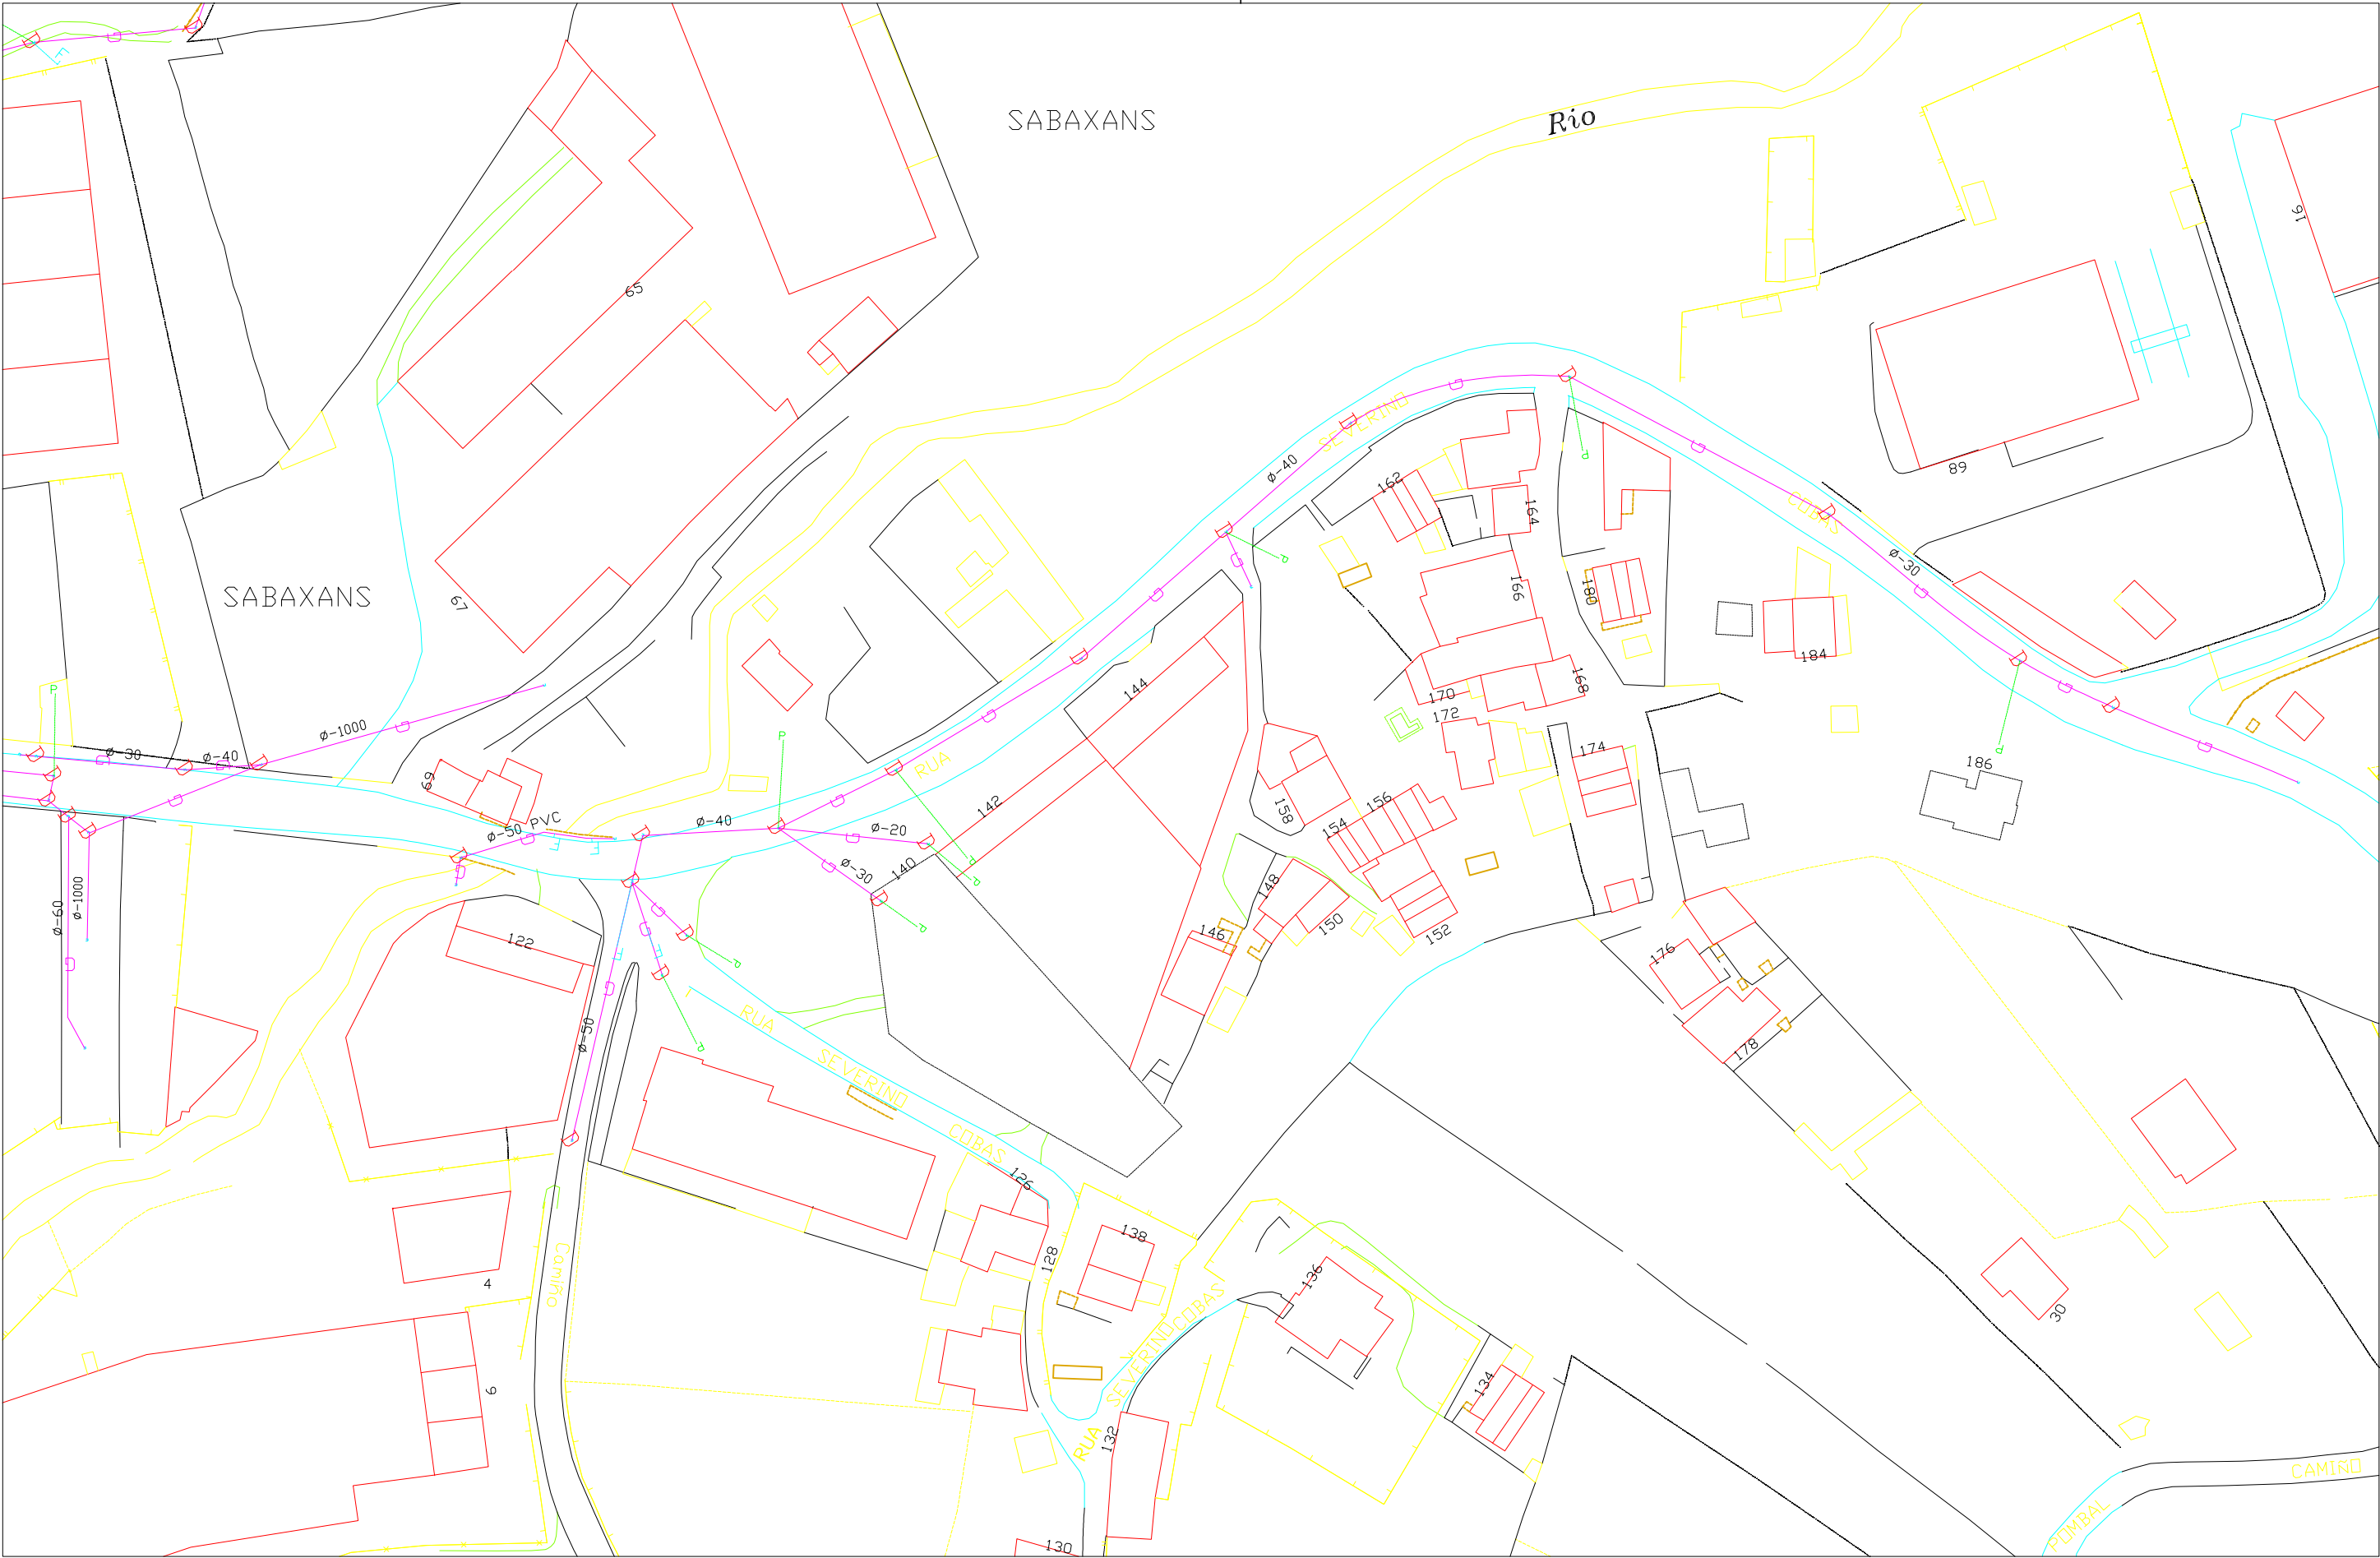

RED DE SANEAMIENTO

CONDUCTO

ACOMETIDA

PQZOS

CAM_LIMP

BOMBEO

SUMIDERO REJILLA

SUMIDERO BUZON

DEPU_COMP


ALIVIADERO

ALIVIADERO

TANO_TORMENT

REJAS

CLAPETAS

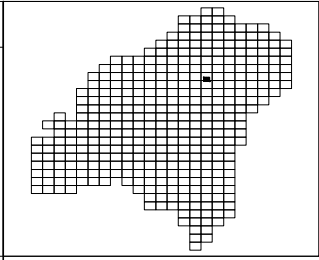



HOJAS COLINDANTES		
??0E?	??0E?	??0E?
??0E?	3	??0E?
??0E?	??0E?	??0E?

SANEAMIENTO	
HOJA	3
ESCALA	1:1000
FECHA	8-4-2002

PLANO DE SITUACION


LUGAR: SEVERINO COBAS
??0E?

Servicio Municipal de Abastecimiento y Saneamiento de Aguas de Vigo

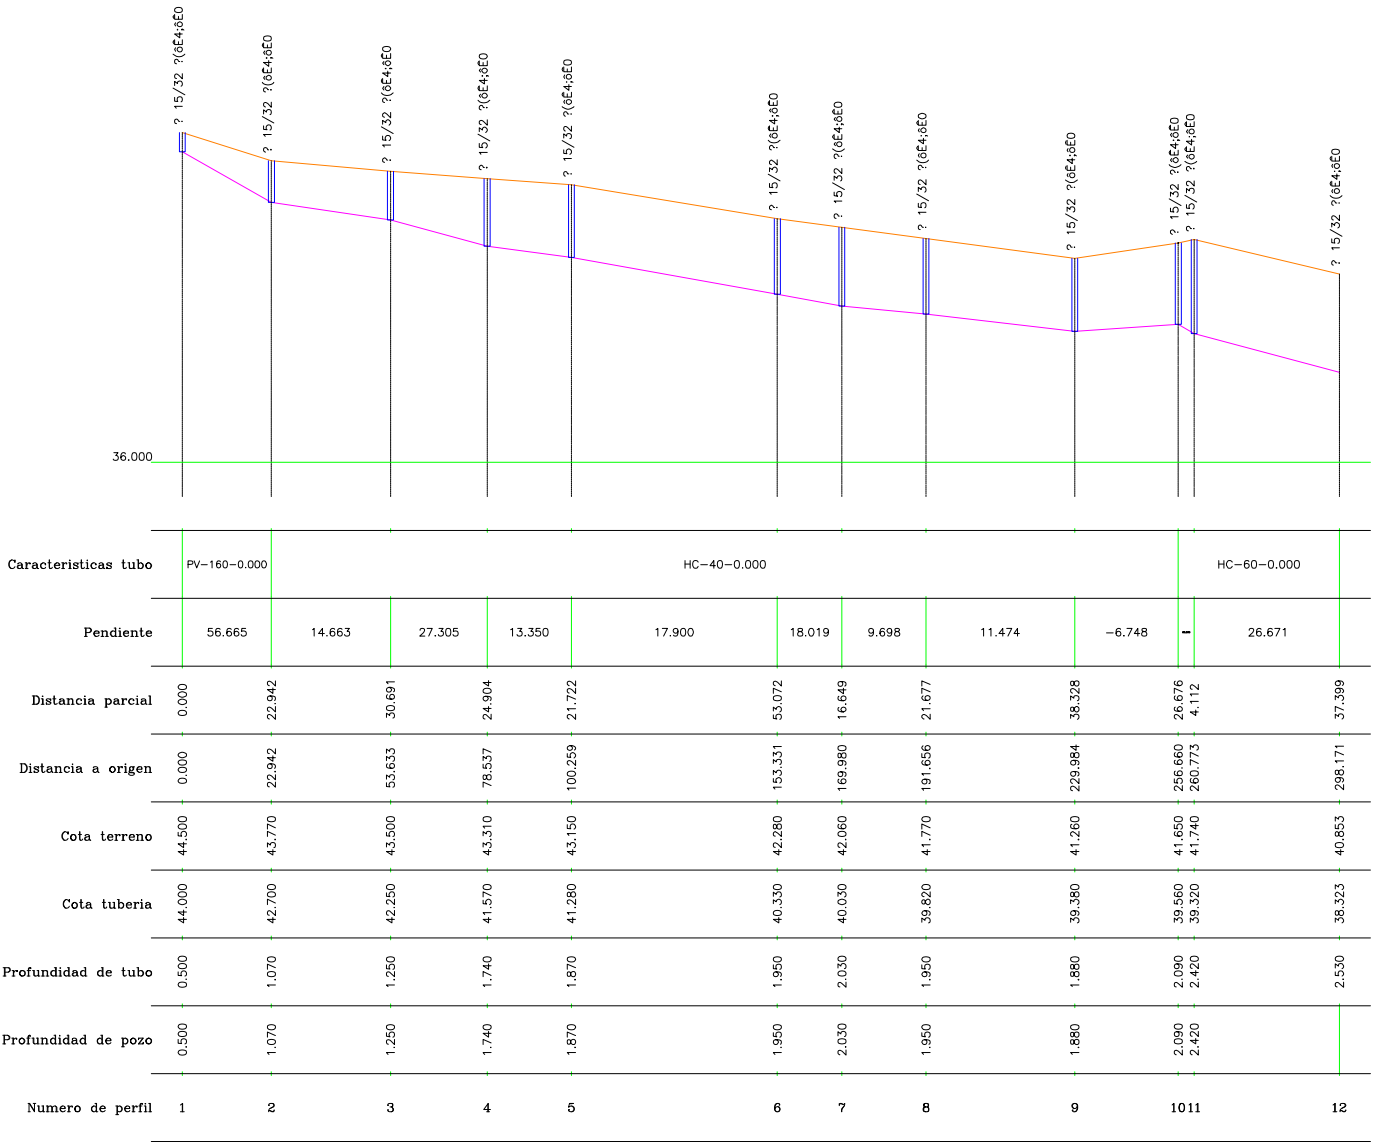
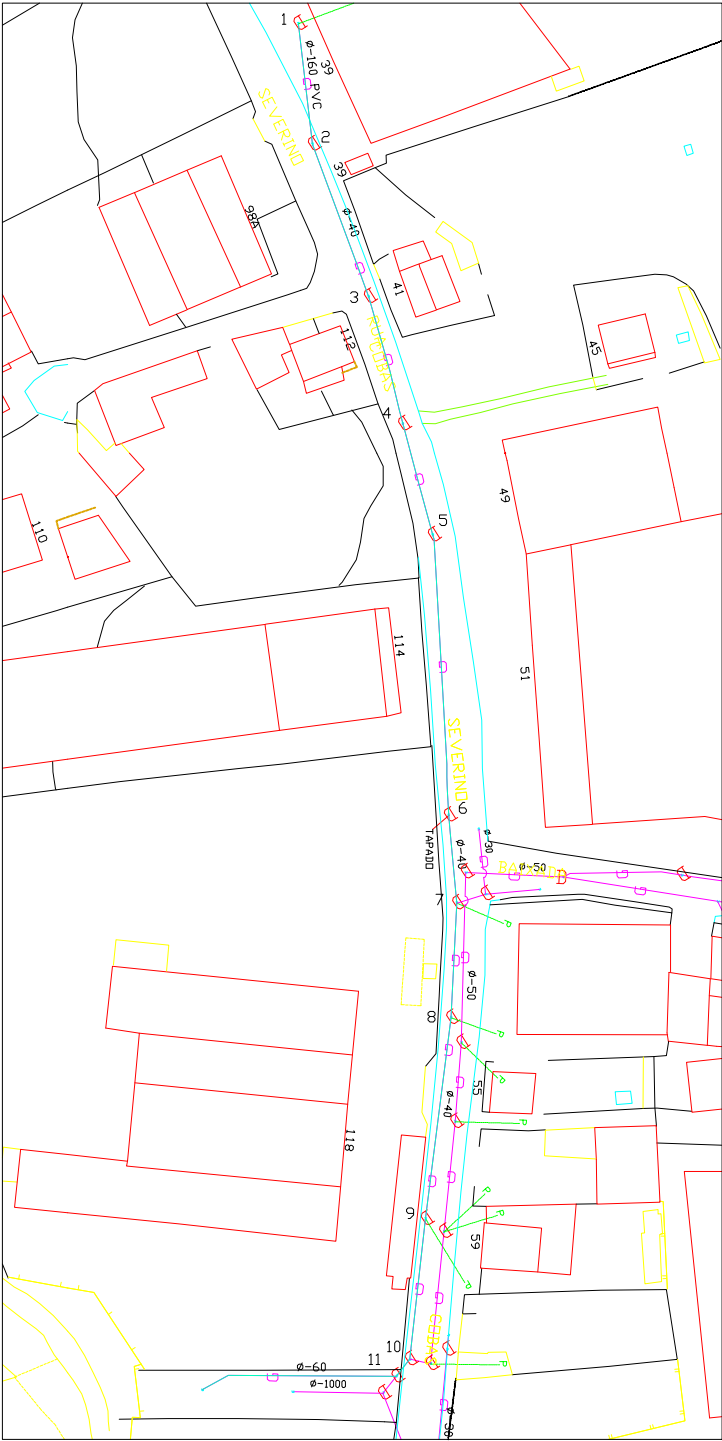


SIGNOS CONVENCIONAIS (FONDO URBANO)			

SIGNOS CONVENCIONAIS (RED SANEAMIENTO)			

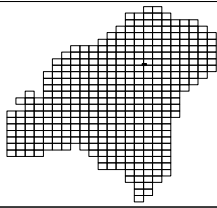

HOJAS COLINDANTES		
??0E?	??0E?	??0E?
??0E?	??0E?	??0E?
??0E?	??0E?	??0E?
SANEAMIENTO		
HOJA	??0E?	
ESCALA	1:1100	
FECHA	8-4-2002	

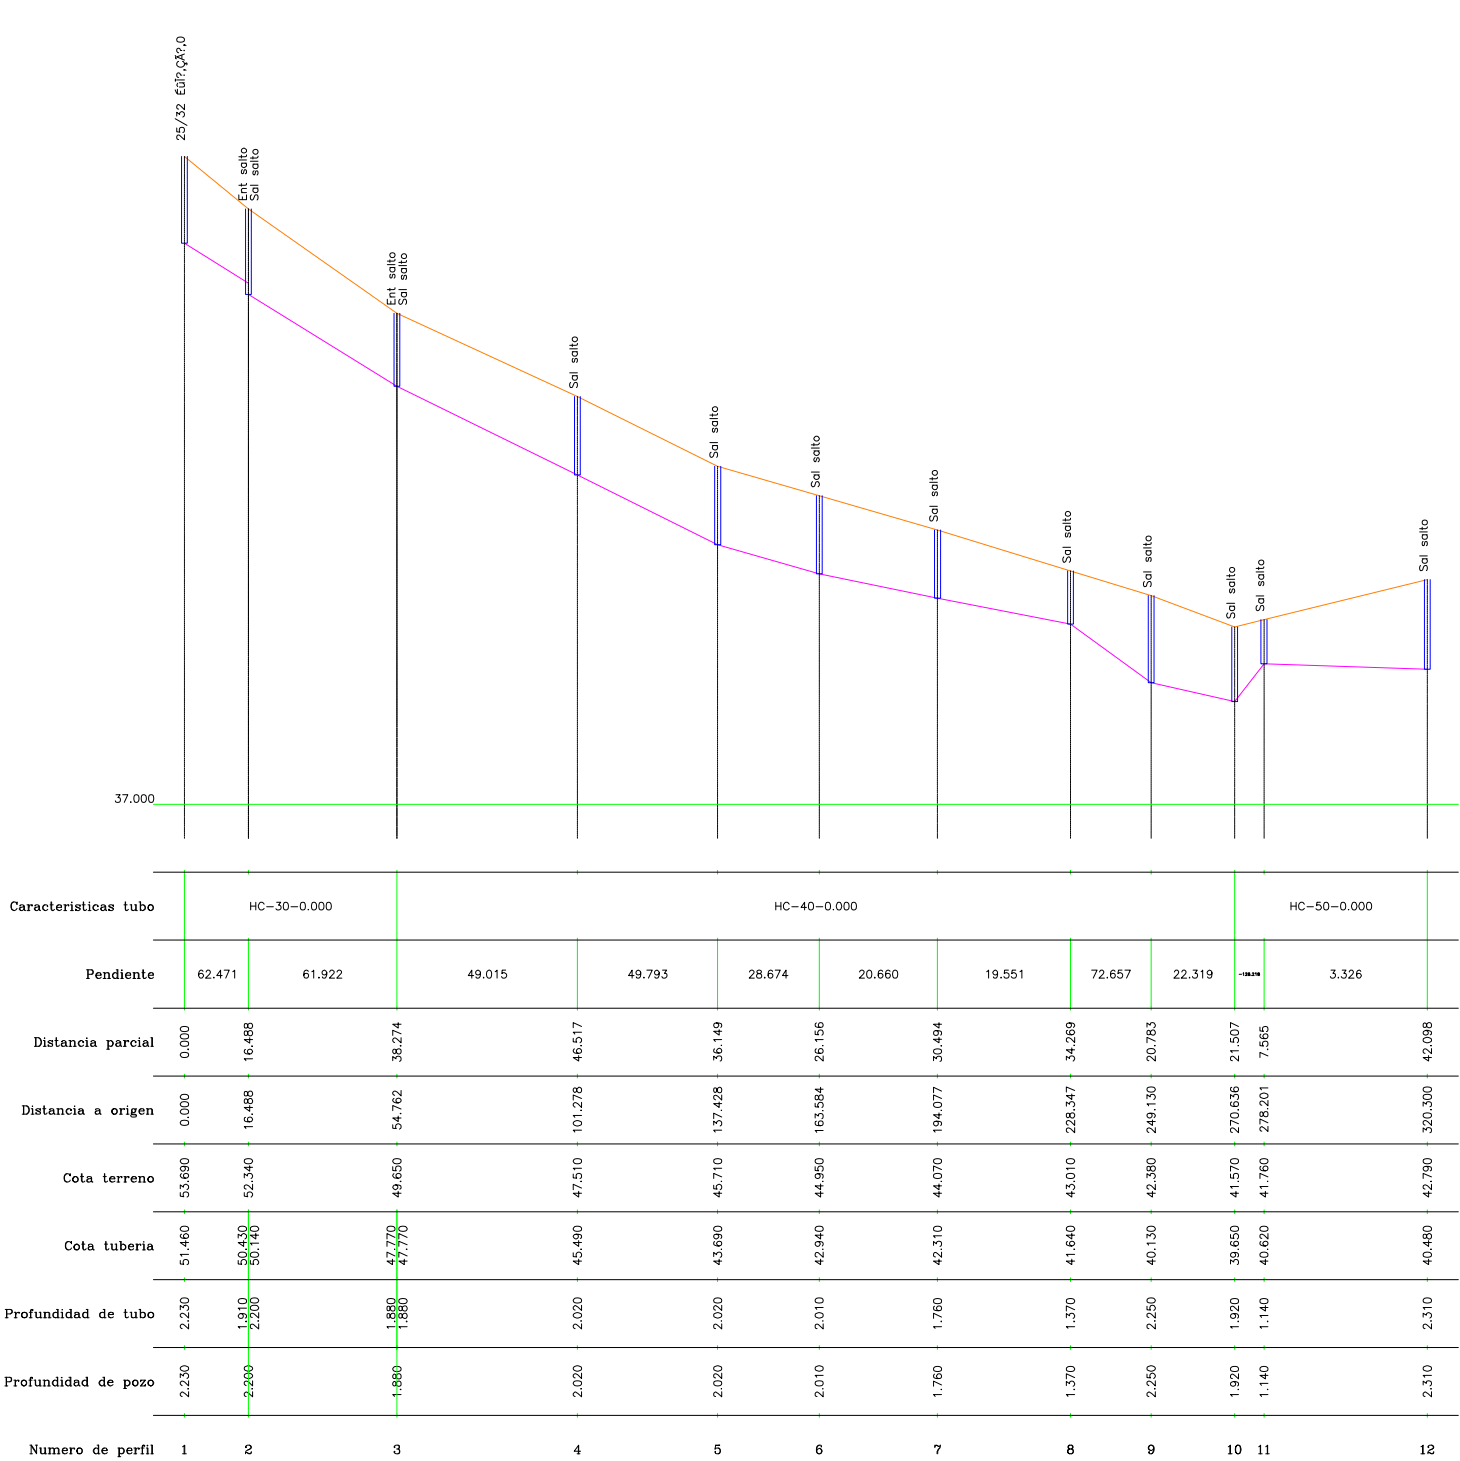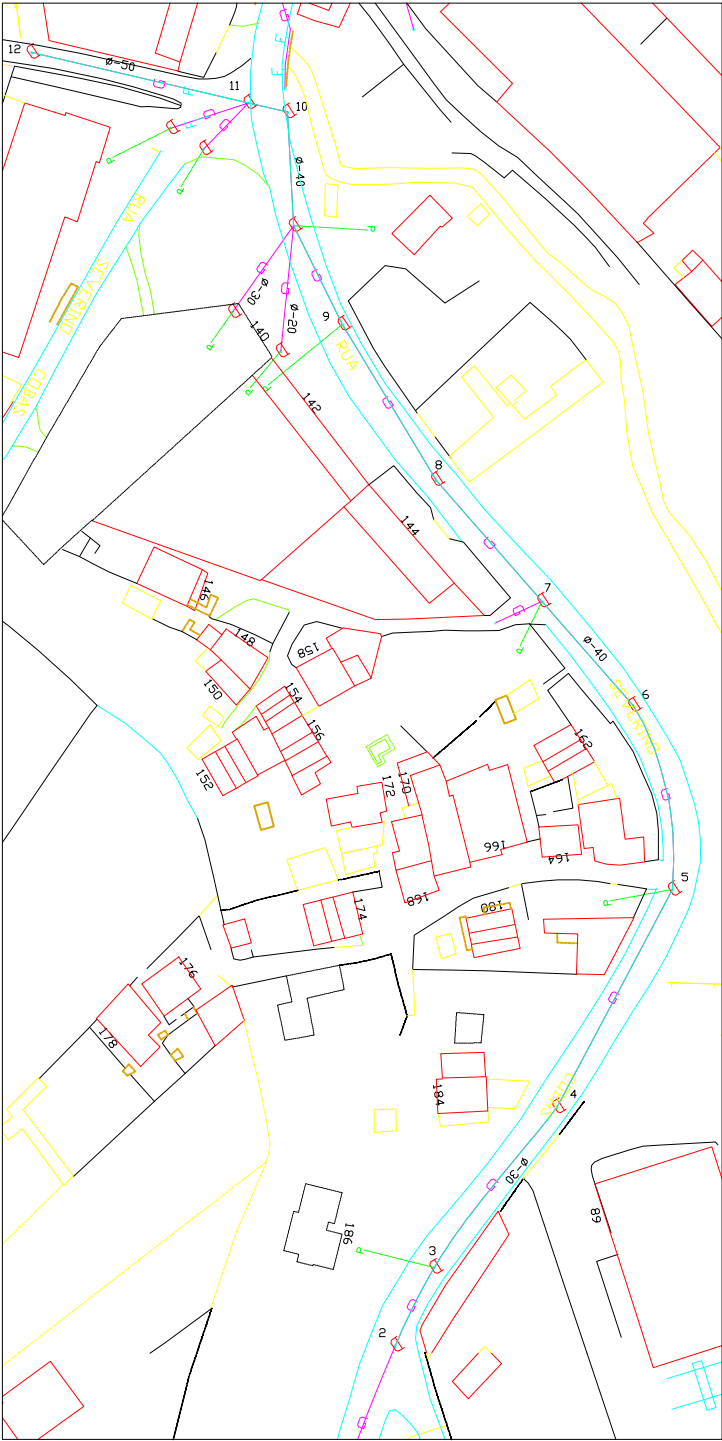


Servicio Municipal de Abastecimiento y Saneamiento de Aguas de Vigo

SIGNOS CONVENCIONAIS (FONDO URBANO)			

SIGNOS CONVENCIONAIS (RED SANEAMIENTO)			

HOJAS COLINDANTES		
77067	77067	77067
77067	77067	77067
77067	77067	77067

SANEAMIENTO	
HOJA	77067
ESCALA	1:1100
FECHA	8-4-2002

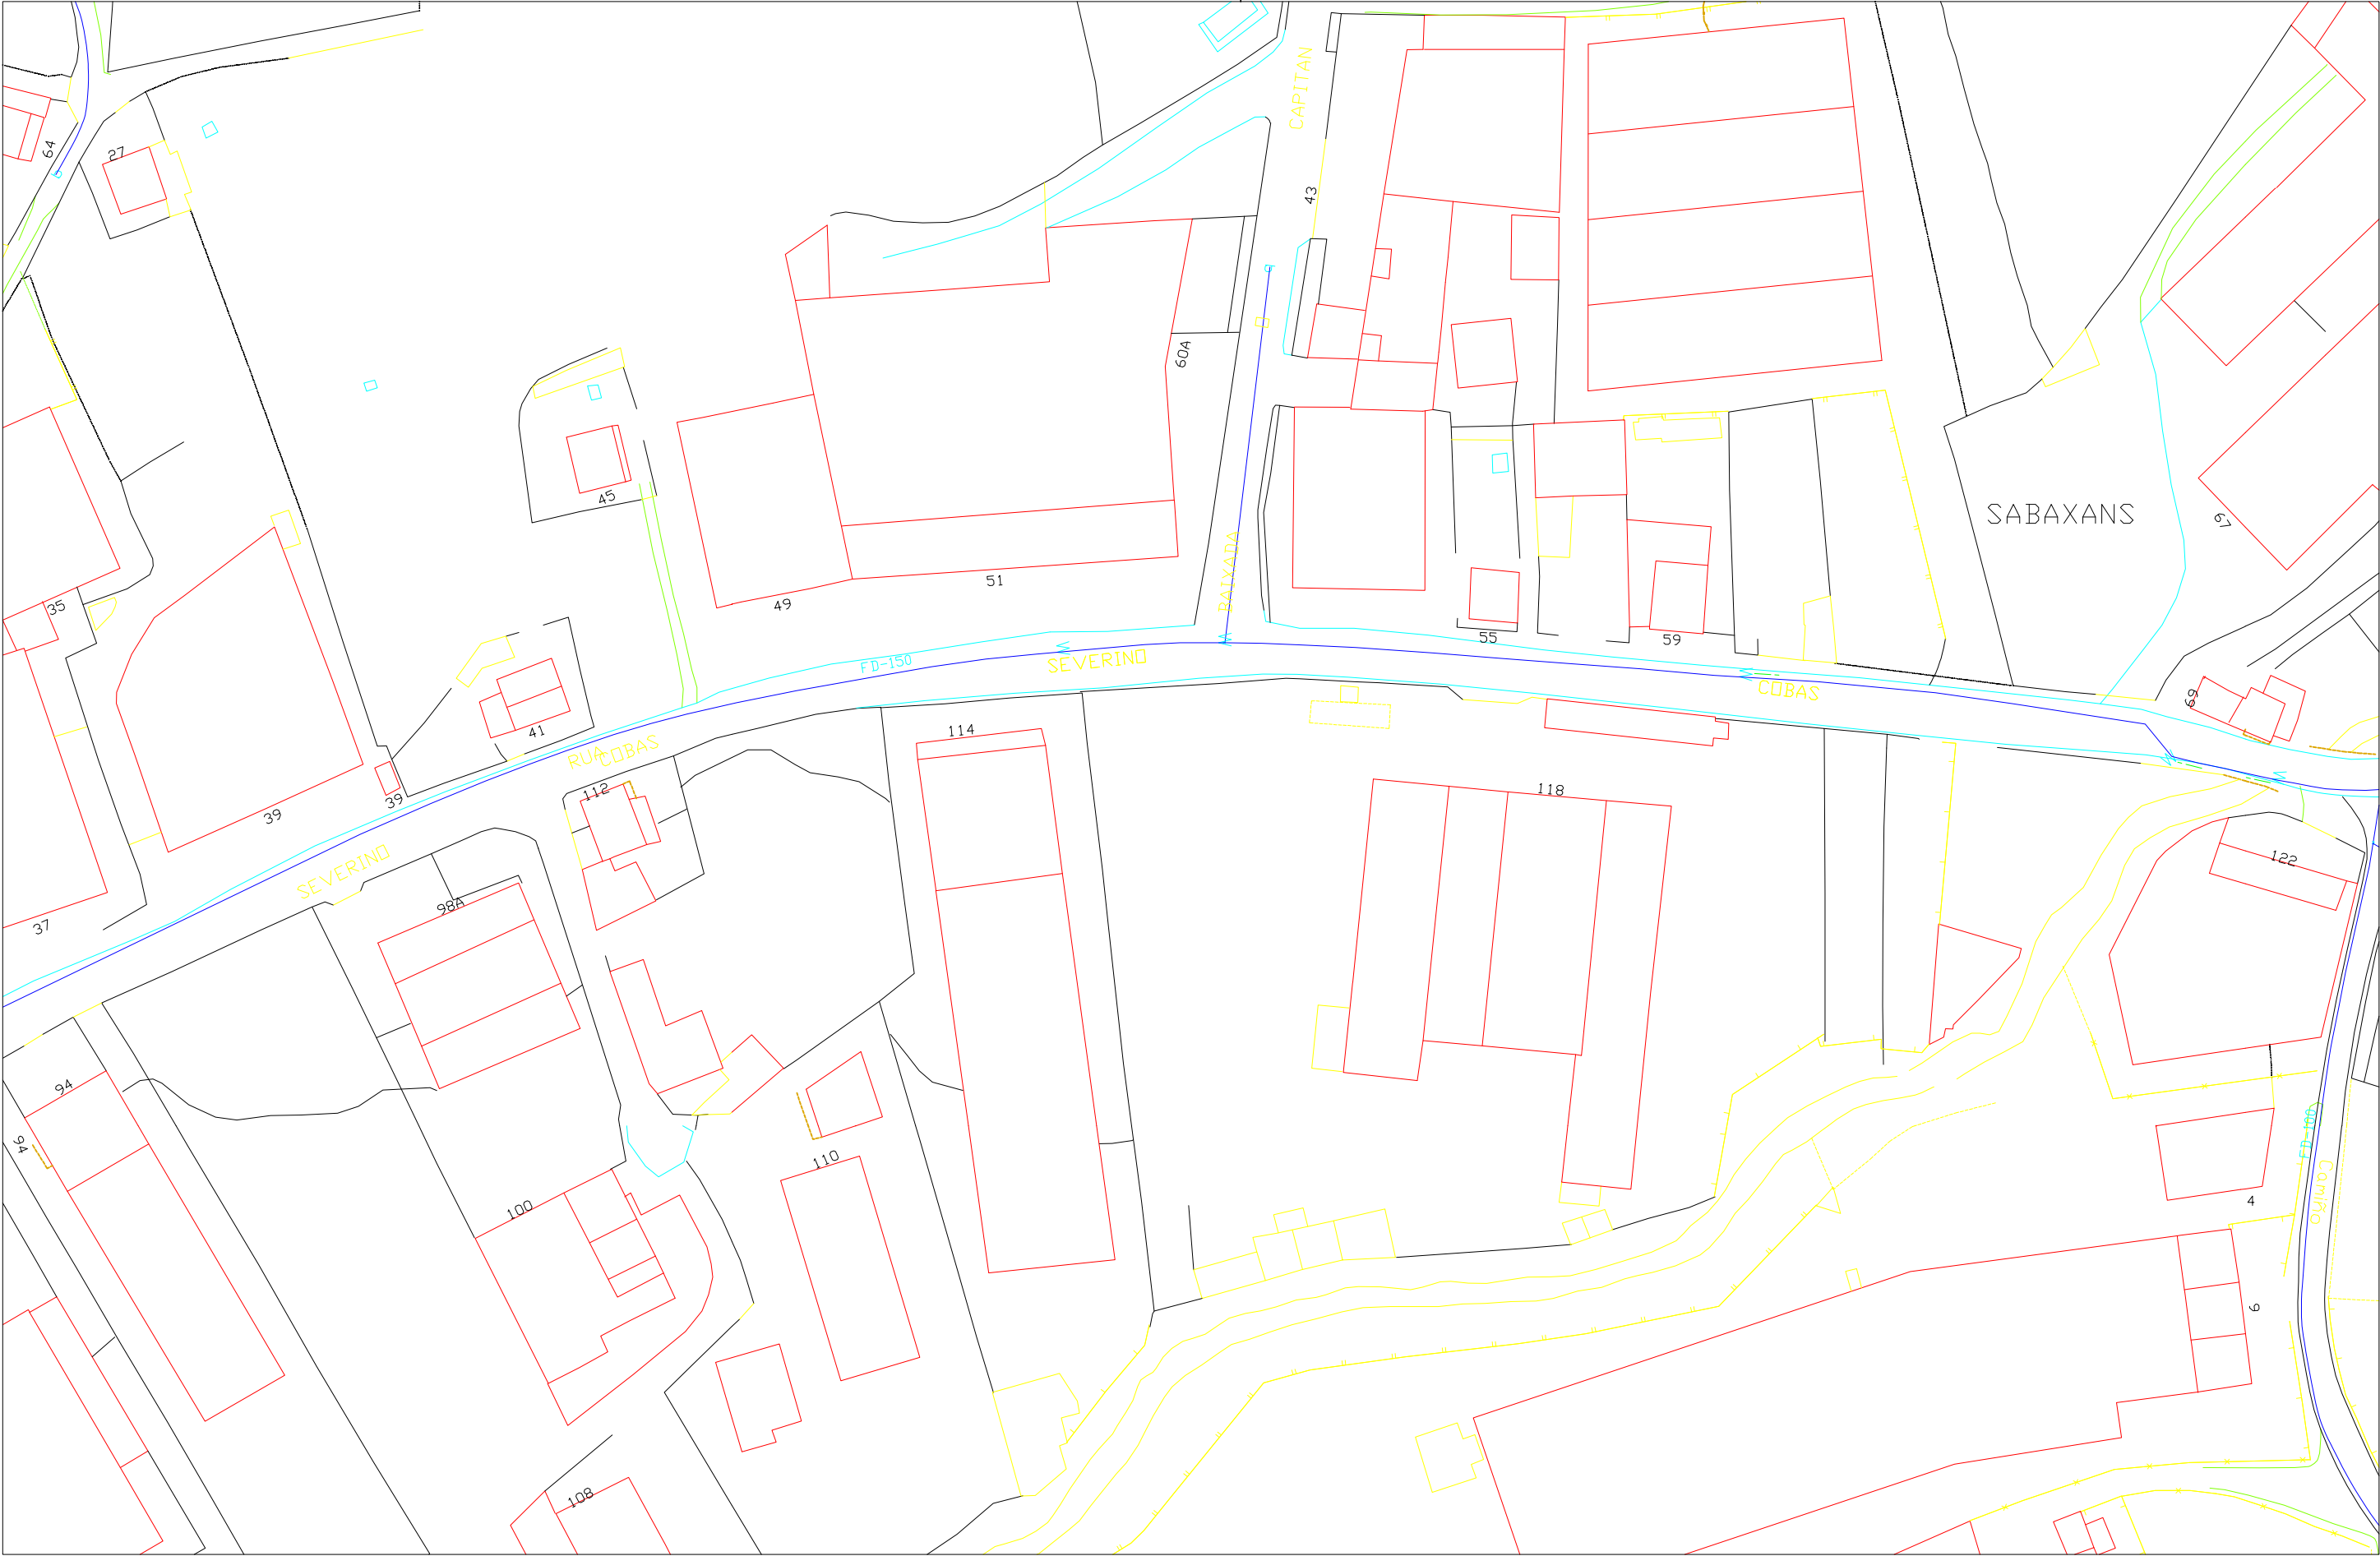

RED DE ABASTECIMIENTO

TUBERIA FIBROCEMENTO

TUBERIA FUNDICION

TUBERIA POLIETILENO

ACD. DOMICILIARIA

ACD. RIEGO ASPERSION

VA-1 VALV. MARIPOSA

CV-2 VALV. COMPUERTA

RT-3 VALV. RETENCION

FL-4 VALV. FLOTADOR

RC-5 VALV. ESFERA

PM-6 VALV. SOSTENEDORA

MP-10 VALV. REGULADORA

RP-11 VALV. REDUCTORA

RG-12 VALV. REGUL. CAUDAL

VA-13 VALV. MOTORIZADA

DETALLES

VENTOSA

DESAGUE

DEPOSITO

CONTADOR

PRE

CAUDALIMETRO

FILTRO

FUENTE

BOMBAS

ARG. CAMARA LLAVES

ARG. POZO REGISTRADO

BOCA DE INCENDIO

BOCAS DE RIEGO

HOJAS COLINDANTES

??0E?

??0E?

??0E?

??0E?

2

??0E?

??0E?

??0E?

??0E?

SANEAMIENTO

HOJA

2

ESCALA

1:1000

FECHA

8-4-2002


PLANO DE SITUACION

LUGAR:

SEVERINO COBAS

??0E?

Servicio Municipal de Abastecimiento y Saneamiento de Aguas de Vigo

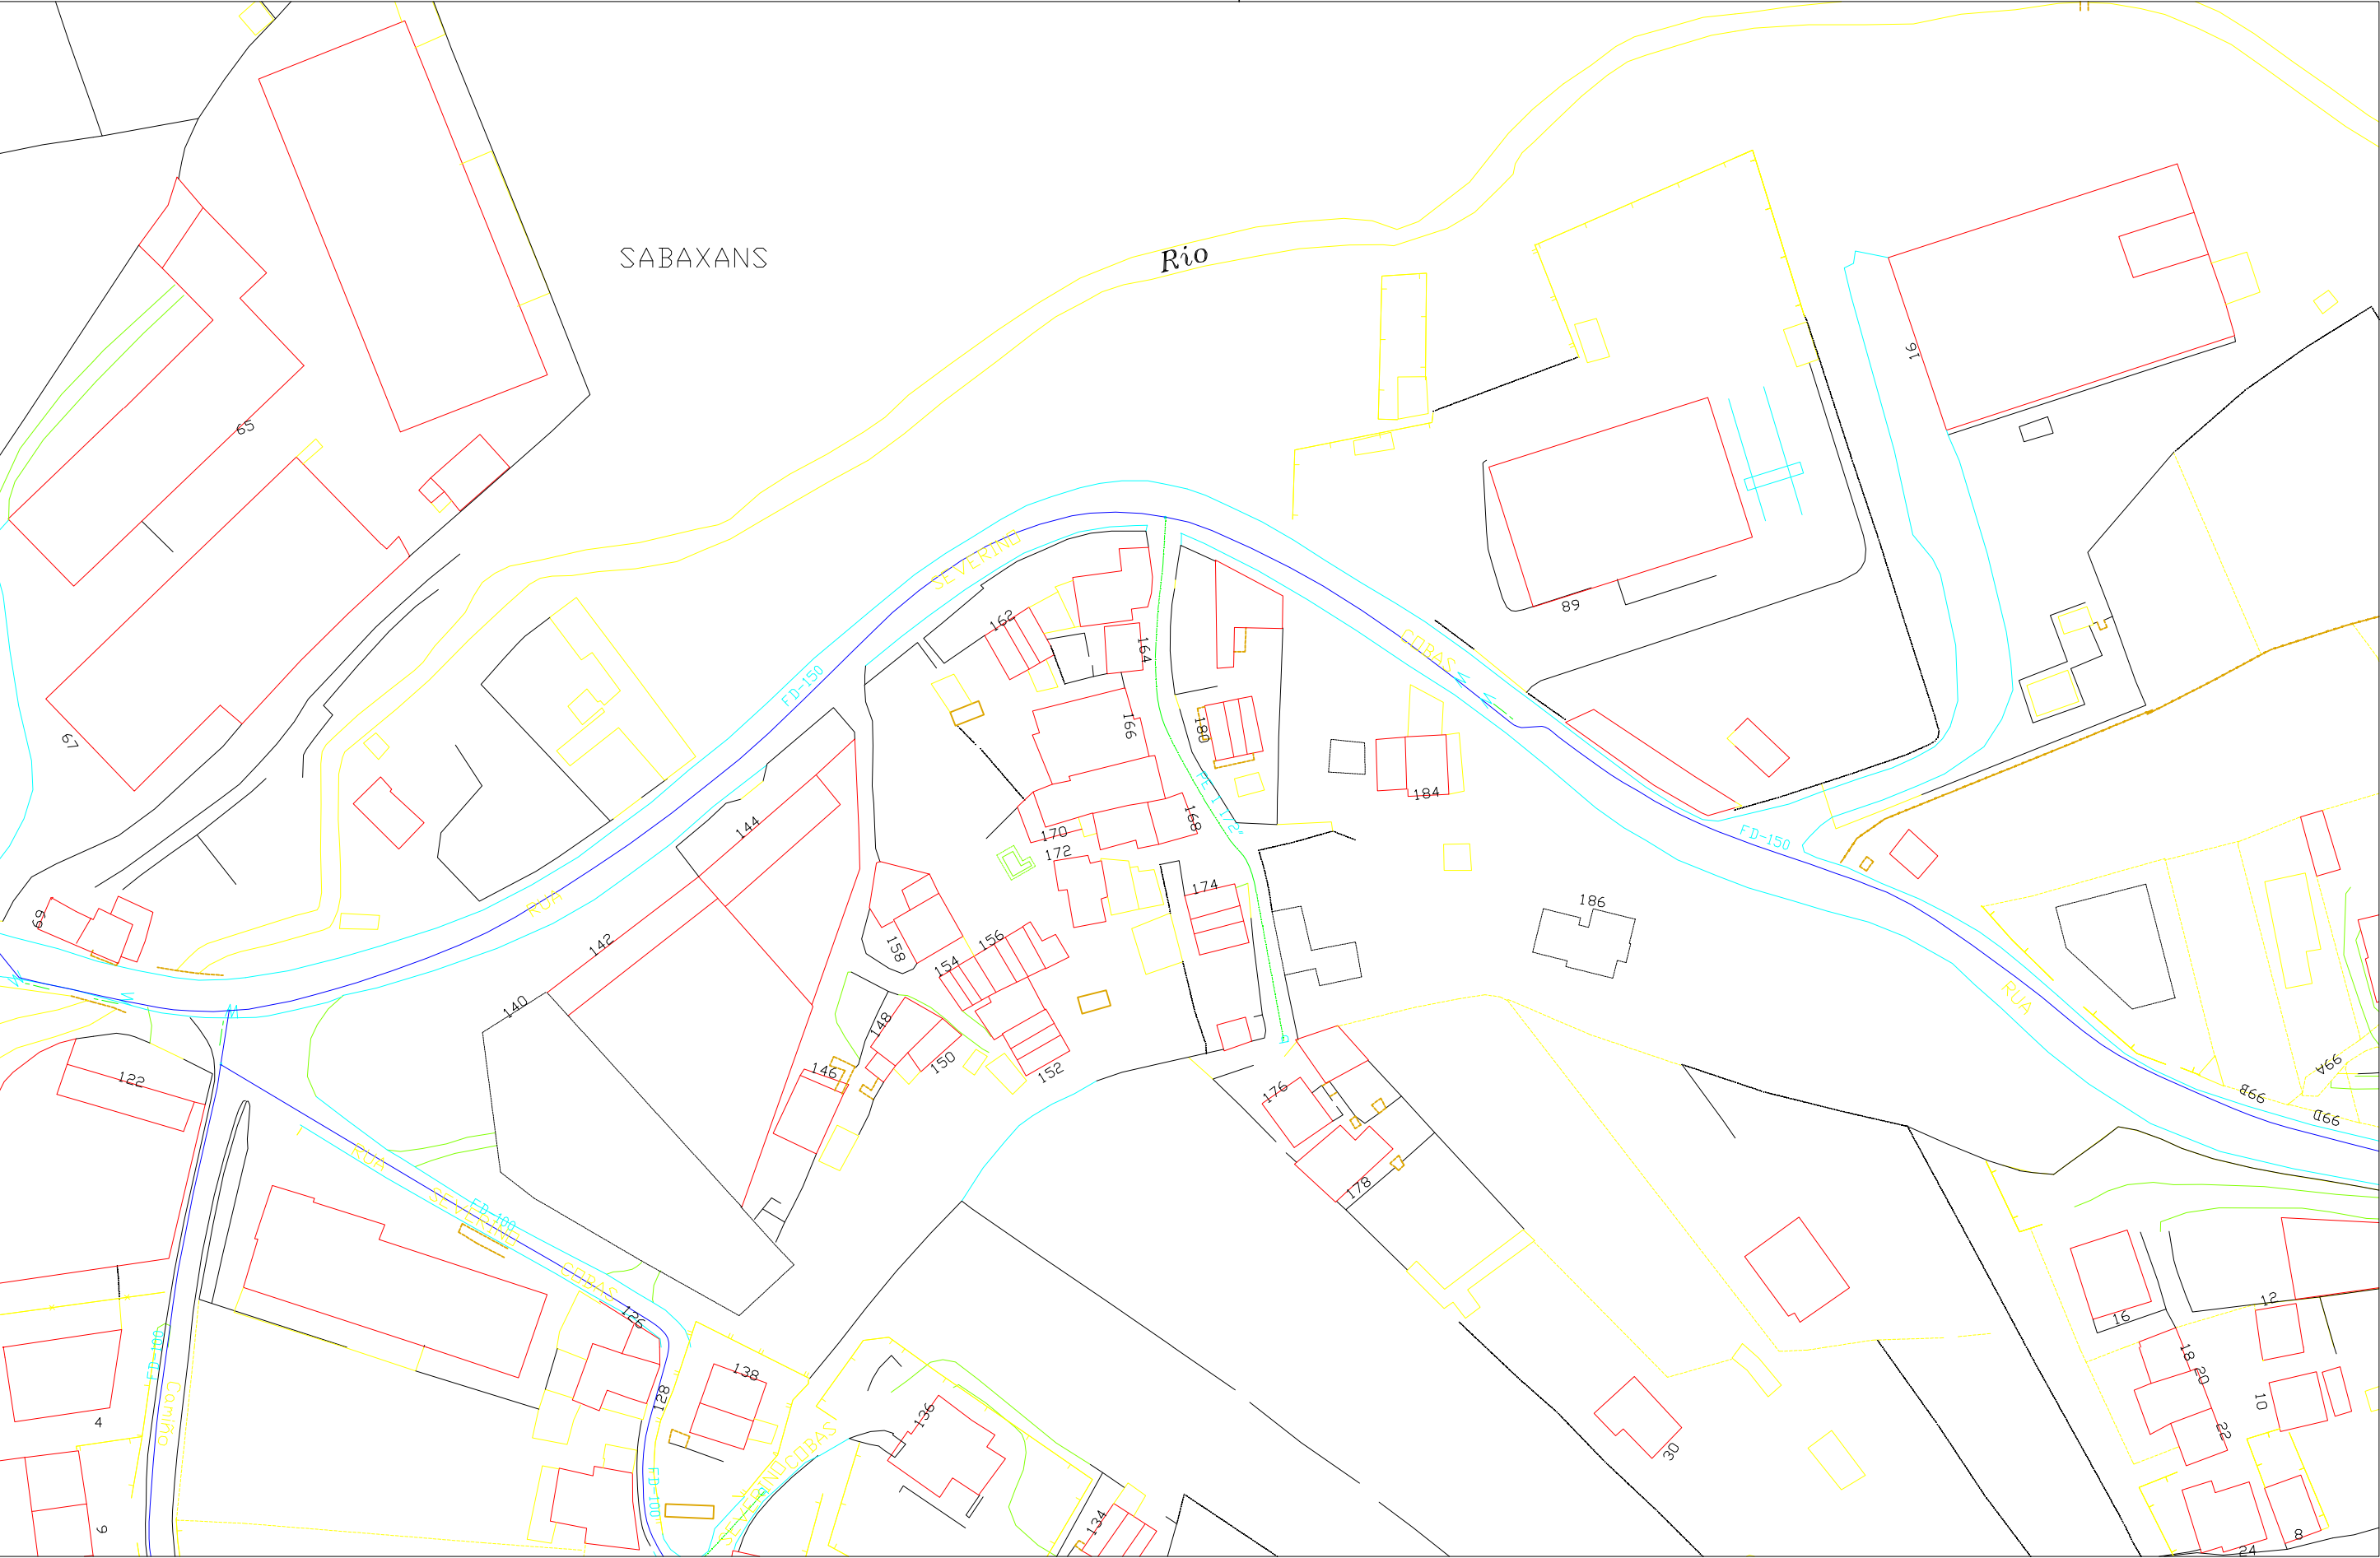

RED DE ABASTECIMIENTO

TUBERIA FIBROCEMENTO

TUBERIA FUNDICION

TUBERIA POLIETILENO

ACD. DOMICILIARIA

ACD. RIEGO ASPERSION

VA-1 VALV. MARIPOSA

CO-2 VALV. COMPUERTA

RT-3 VALV. RETENCION

FL-4 VALV. FLOTADOR

RC-5 VALV. ESFERA

PM-6 VALV. SOSTENEDORA

MP-10 VALV. REGULADORA

RP-11 VALV. REDUCTORA

RG-12 VALV. REGUL. CAUDAL

VA-13 VALV. MOTORIZADA

DETALLES

VENTOSA

DESAGUE

DEPOSITO

CONTADOR

PRE

CAUDALIMETRO

FILTRO

FUENTE

BOMBAS


ARG. CAMARA LLAVES

SIGNOS CONVENCIONAIS

ARG. POZO REGISTRADO

BOCA DE INCENDIO

BOCAS DE RIEGO

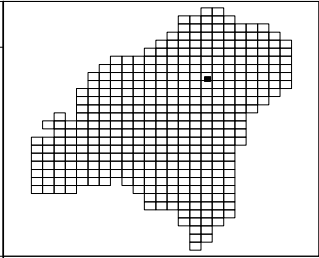

HOJAS COLINDANTES

??0E?

??0E?

??0E?

??0E?

3

??0E?

??0E?

??0E?

??0E?

SANEAMIENTO

HOJA

3

ESCALA

1:1000

FECHA

8-4-2002

PLANO DE SITUACION

LUGAR:

SEVERINO COBAS

??0E?