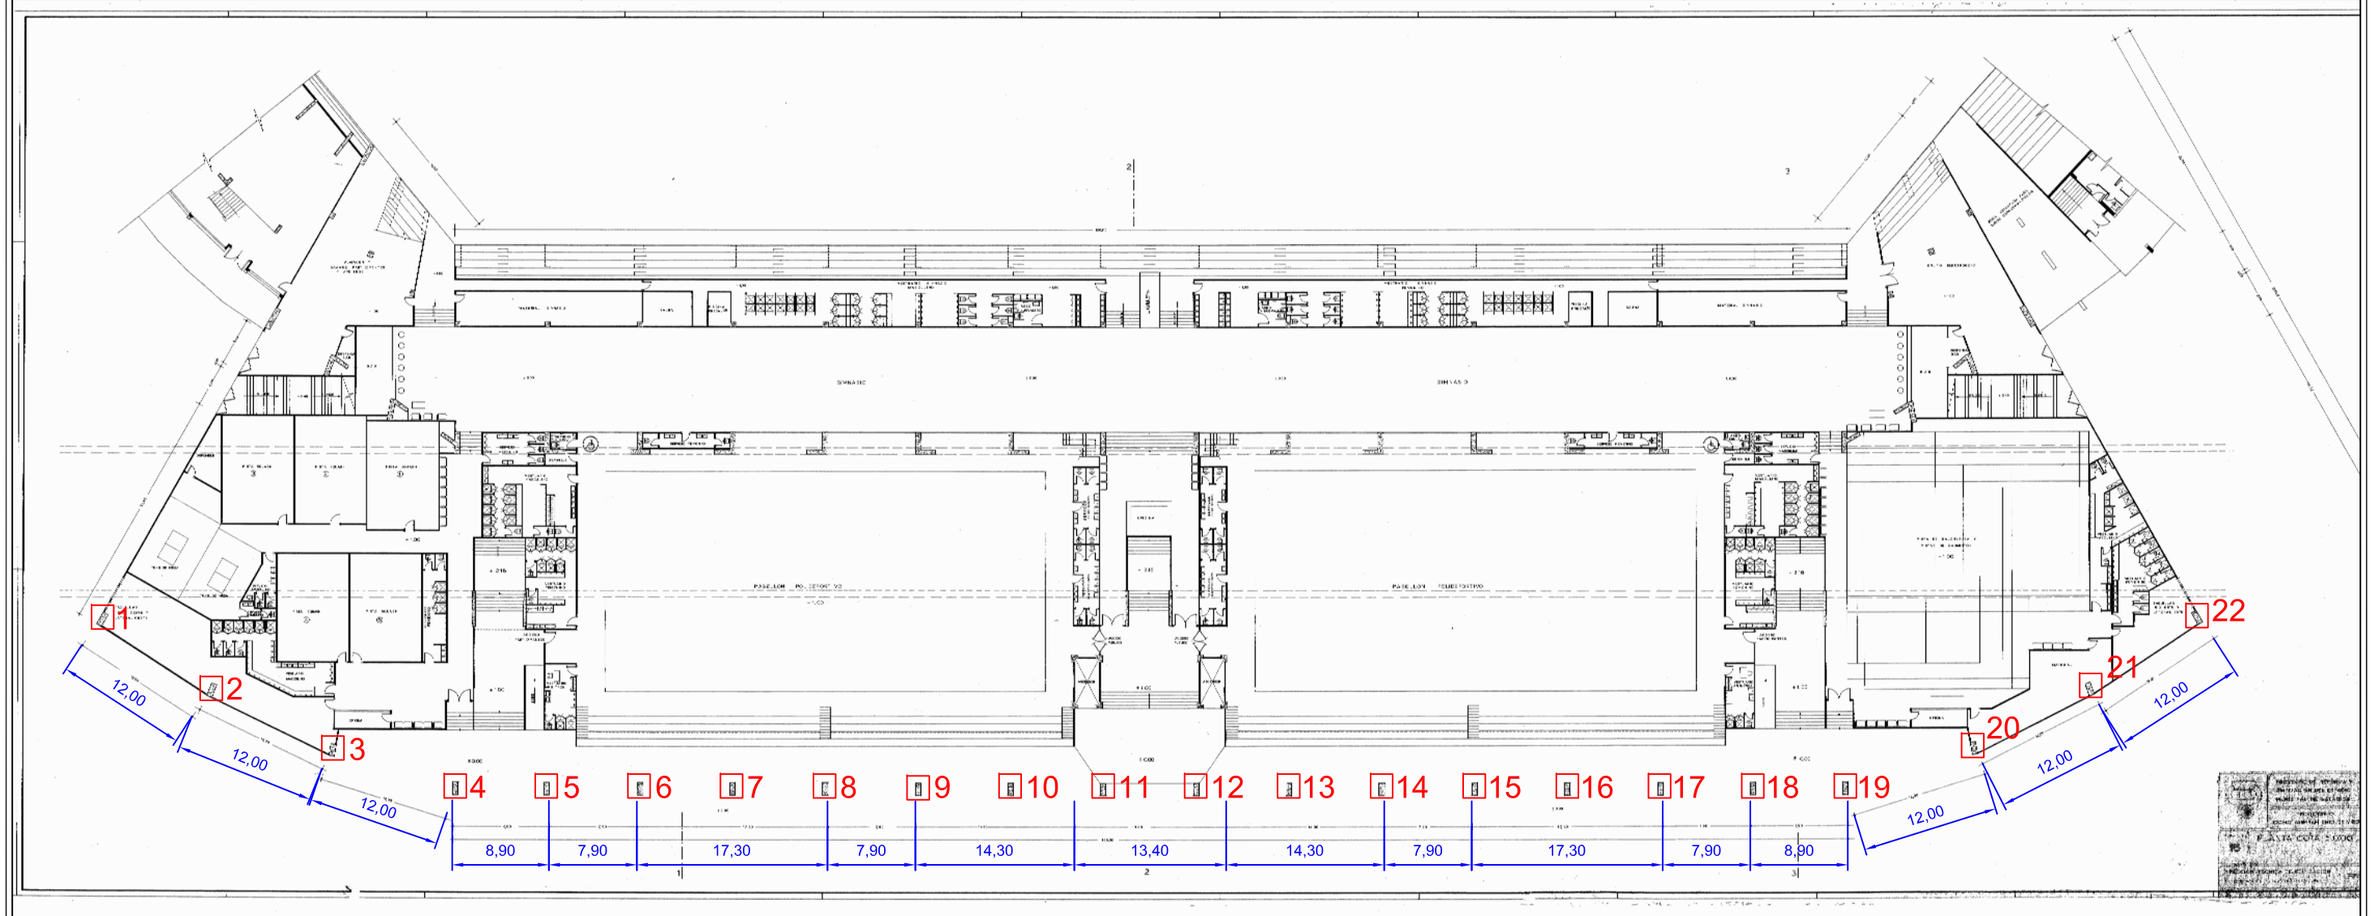

CONCELLERÍA DE FICELLERÍA CONCELLO CONCELLO	CONSULTOR Galaicontrol	LA INGENIERA DE C. C. y P. AUTORA DEL ANTEPROYECTO TRINIDAD LÓPEZ RODRÍGUEZ	ESCALA Sin escala	TÍTULO DEL PROYECTO OBRAS DE REFORMA DE CUBERTA DE GRADA RÍO E CONSOLIDACIÓN ESTRUTURAL NO ESTADIO DE BALAIDOS. FASE I	CLAVE ED 017/14 FECHA JUNIO 2014	TÍTULO DEL PLANO GEOMETRIA Y DISTRIBUCIÓN DE CONTRAFUERTES EN PLANTA	Nº DE PLANO 02 PLANO 1 DE 2

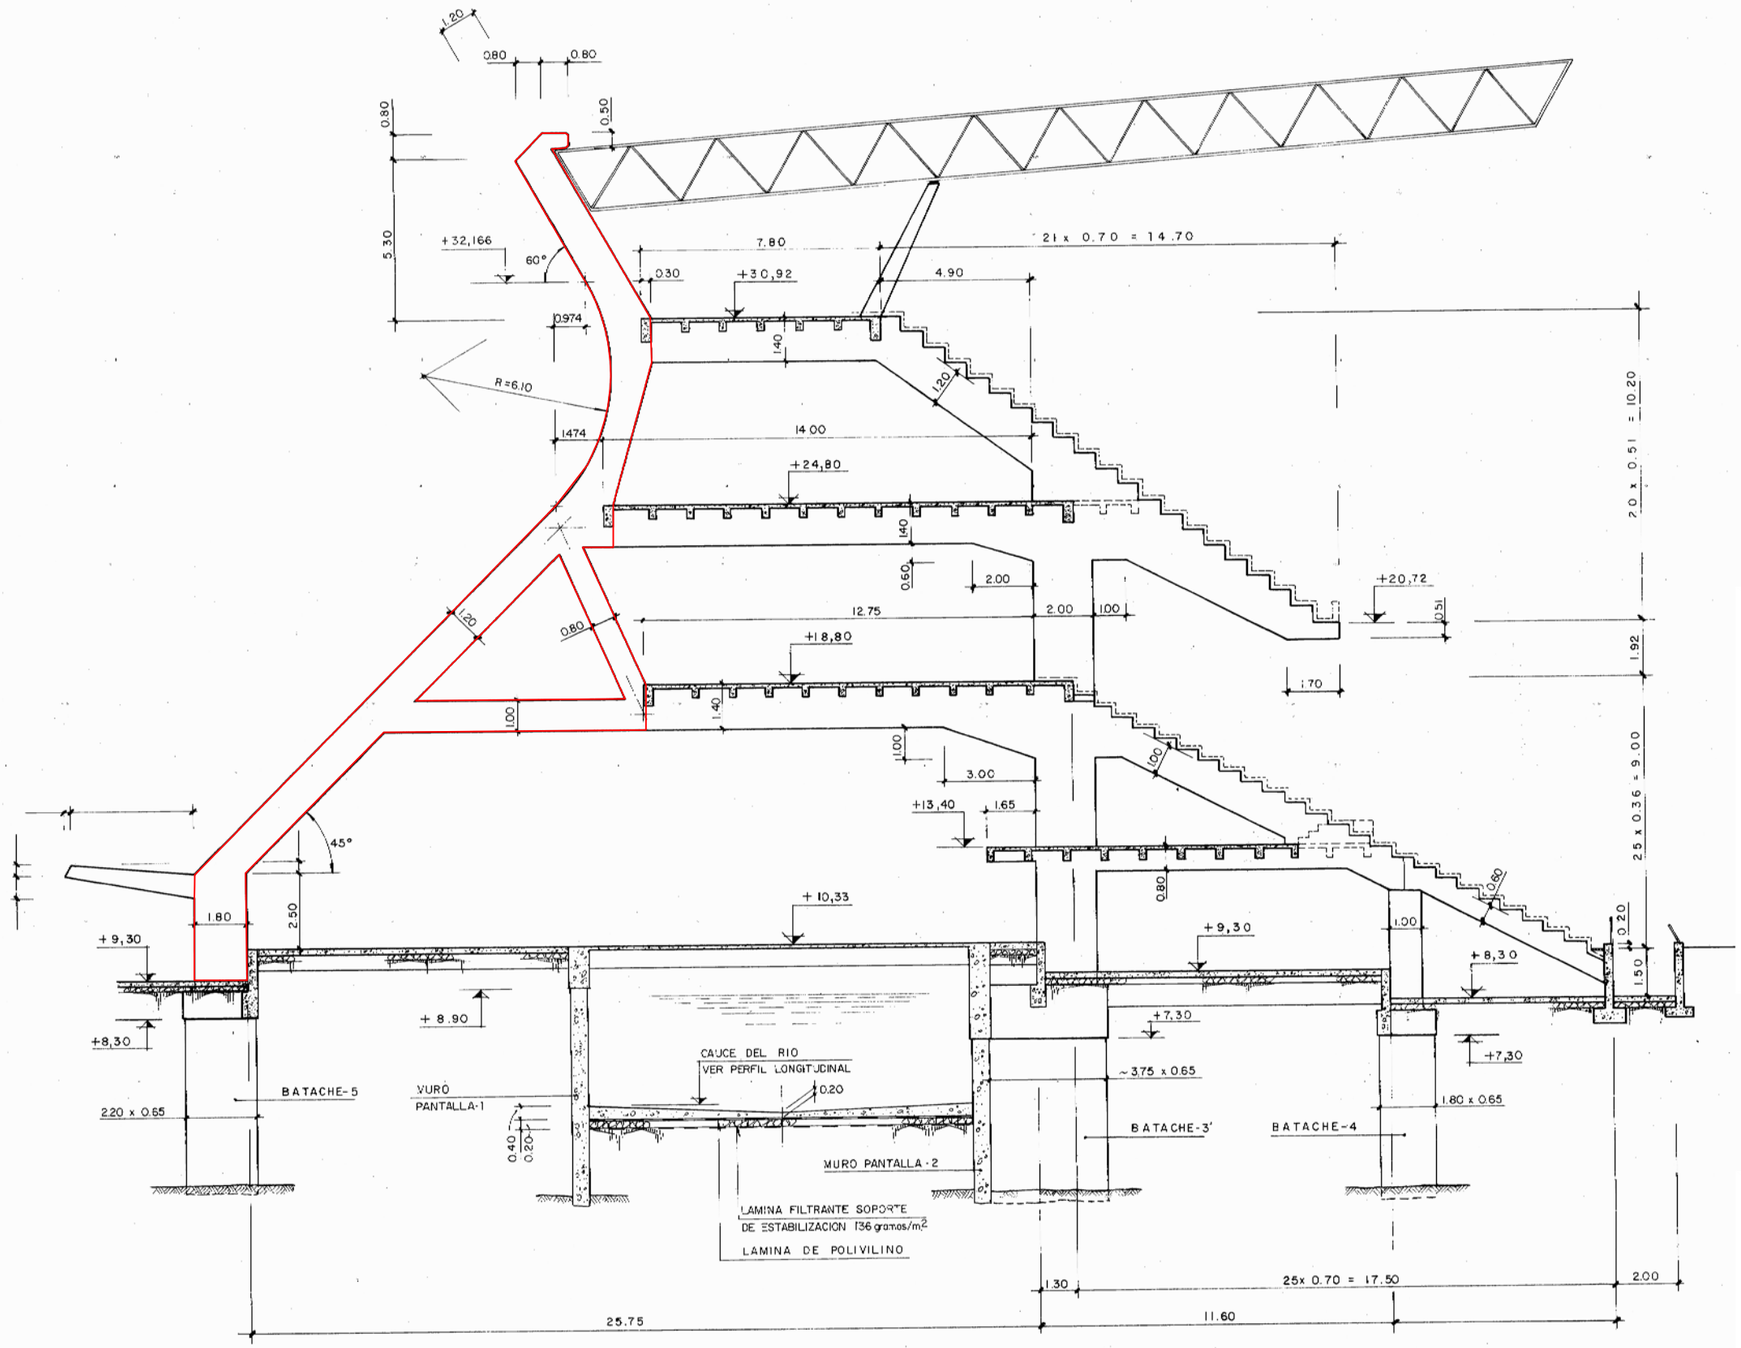

PORTICO (2) (e = 0.50)

CONCELLERÍA DE FOMENTO · CONCELLO DE VIGO	CONSULTOR: Galaicontrol	LA INGENIERA DE C. C. y P. AUTORA DEL ANTEPROYECTO: TRINIDAD LÓPEZ RODRÍGUEZ	ESCALA: 1 : 200 (0 1 2 3 4 5)	TÍTULO DEL PROYECTO: OBRAS DE REFORMA DE CUBERTA DE GRADA RÍO E CONSOLIDACIÓN ESTRUTURAL NO ESTADIO DE BALAIDOS. FASE I	CLAVE: ED 017/14 · FECHA: JUNIO 2014	TÍTULO DEL PLANO: GEOMETRÍA Y DISTRIBUCIÓN DE CONTRAFUERTES	Nº DE PLANO: 02 · PLANO 2 DE 2