CONTRAFUERTE Nº 1

VIGAS ENTRE CONTRAFUERTES 1 Y 2

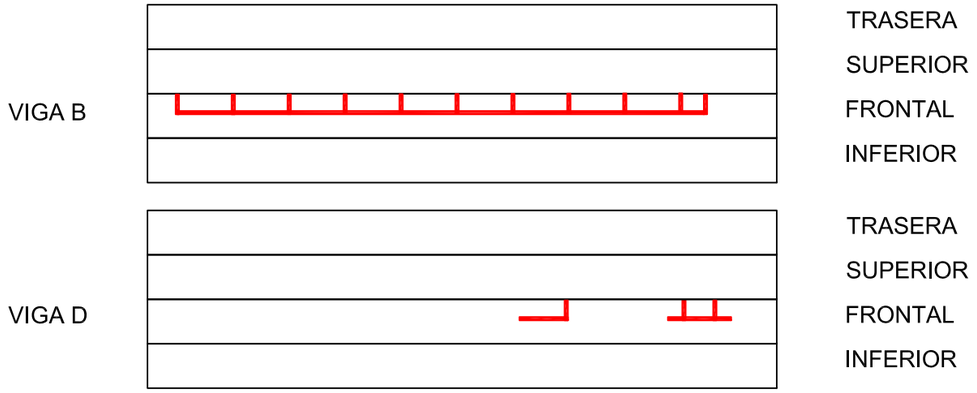

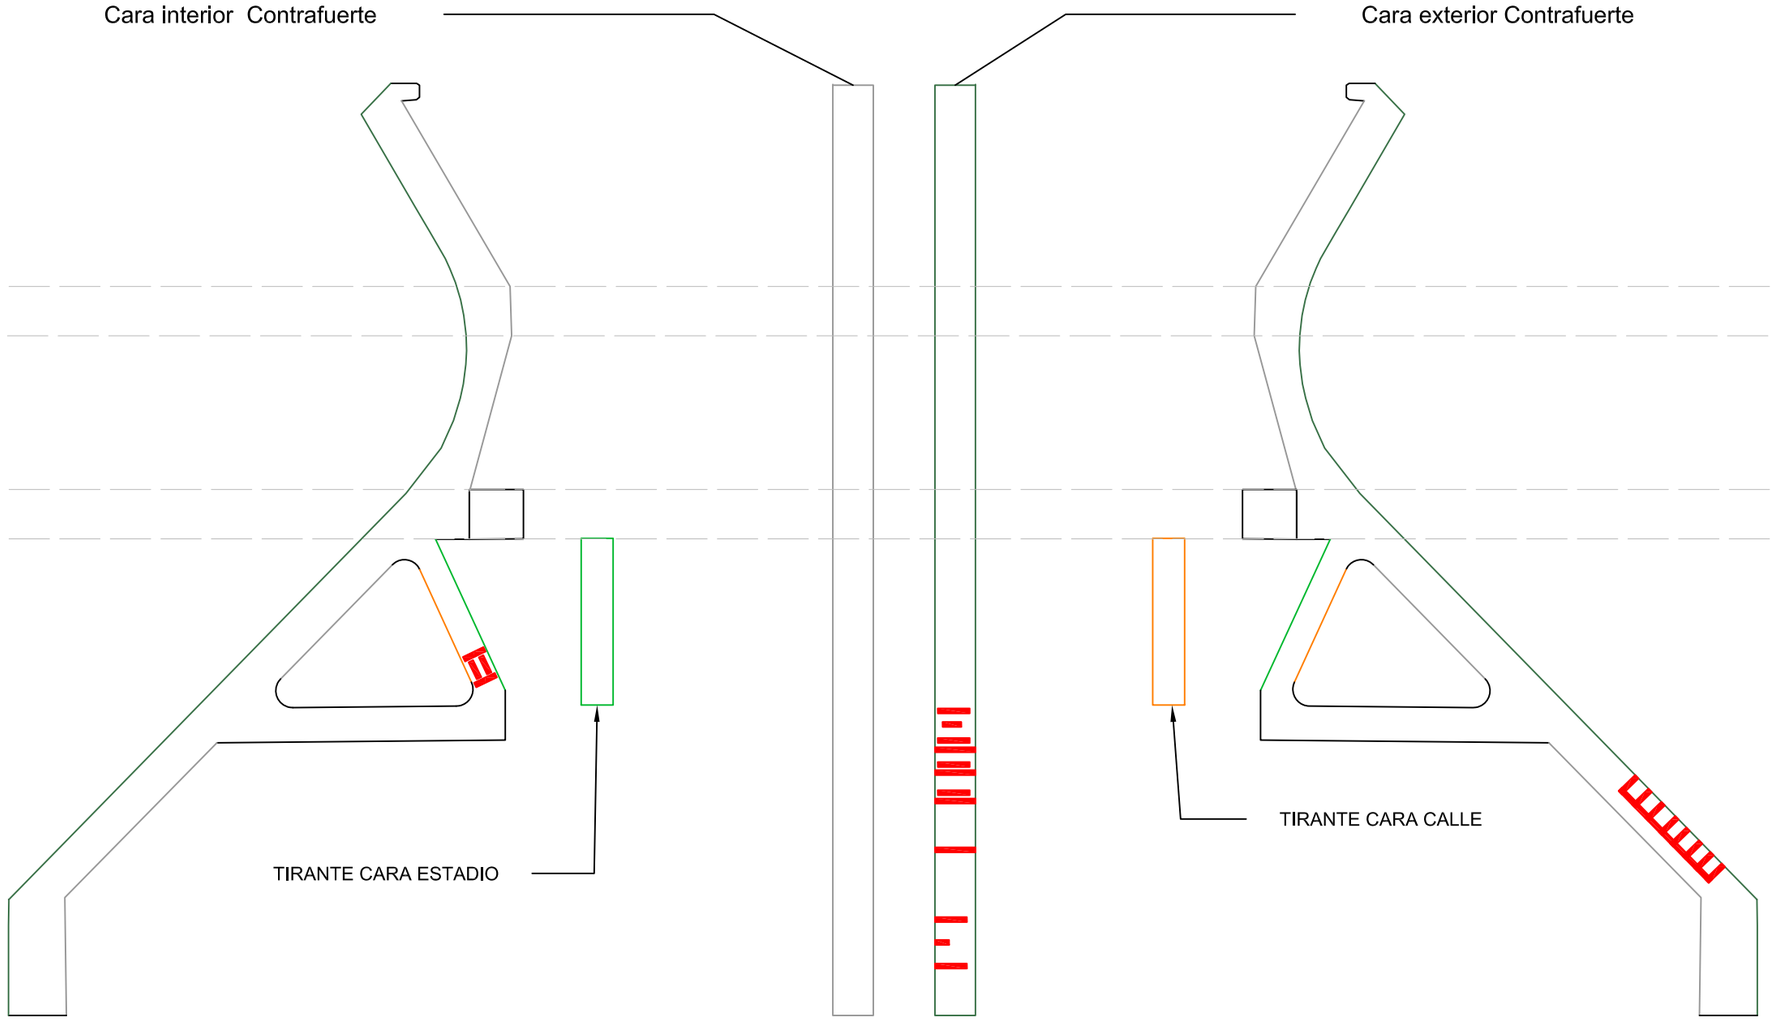

PATOLOGIAS
EXFOLIACIONES
NIDOS DE GRAVA
MADERA ENCOFRAR

CONCELLERÍA DE FOMENTO · CONCELLO DE VIGO	CONSULTOR: Galaicontrol	LA INGENIERA DE C. C. y P. AUTORA DEL ANTEPROYECTO: TRINIDAD LÓPEZ RODRÍGUEZ	ESCALA: Sin escala	TÍTULO DEL PROYECTO: OBRAS DE REFORMA DE CUBERTA DE GRADA RÍO E CONSOLIDACIÓN ESTRUTURAL NO ESTADIO DE BALAIDOS. FASE I	CLAVE: ED 017/14 · FECHA: JUNIO 2014	TÍTULO DEL PLANO: LOCALIZACIÓN PATOLOGÍAS HORMIGÓN	Nº DE PLANO: 03 · PLANO 1 DE 22

CONTRAFUERTE Nº 2

VIGAS ENTRE CONTRAFUERTES 2 Y 3

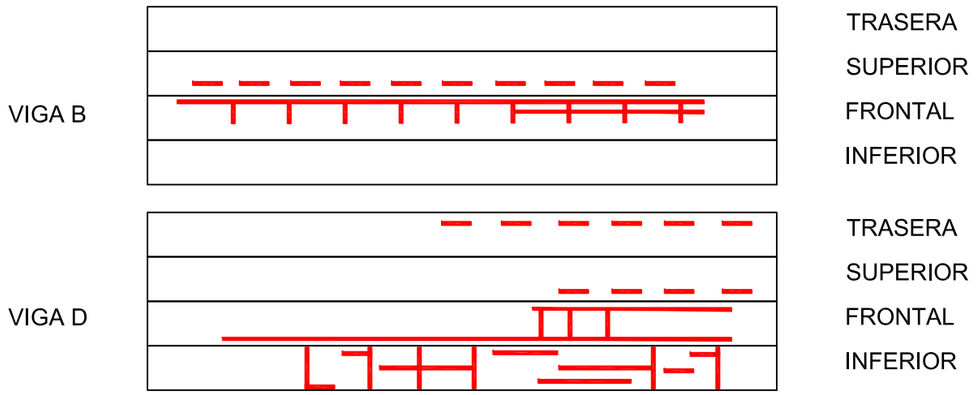

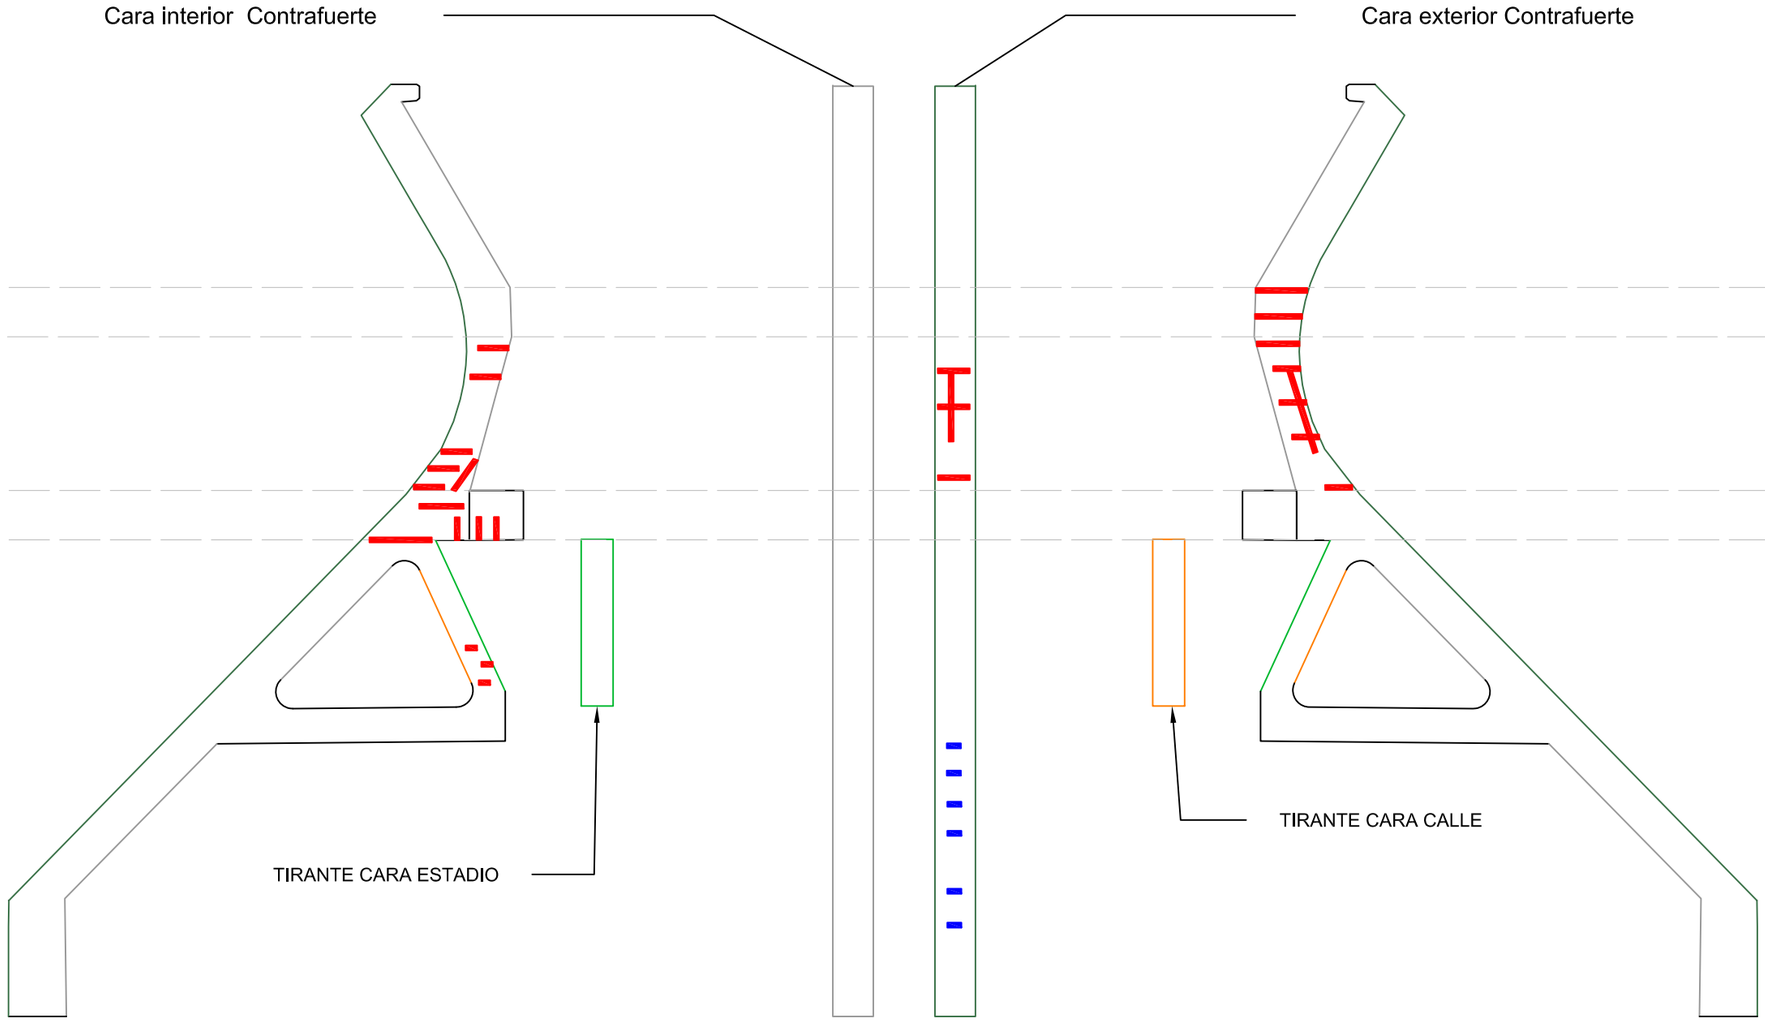

PATOLOGIAS	
EXFOLIACIONES	
NIDOS DE GRAVA	
MADERA ENCOFRAR	

CONCELLERÍA DE FOMENTO — CONCELLO DE VIGO

CONSULTOR: Galaicontrol

LA INGENIERA DE C. C. y P. AUTORA DEL ANTEPROYECTO: TRINIDAD LÓPEZ RODRÍGUEZ

ESCALA: Sin escala

TÍTULO DEL PROYECTO: OBRAS DE REFORMA DE CUBERTA DE GRADA RÍO E CONSOLIDACIÓN ESTRUTURAL NO ESTADIO DE BALAIDOS. FASE I

CLAVE: ED 017/14

FECHA: JUNIO 2014

TÍTULO DEL PLANO: LOCALIZACIÓN PATOLOGIAS

Nº DE PLANO: 03

CONTRAFUERTE Nº 3

VIGAS ENTRE CONTRAFUERTES 3 Y 4

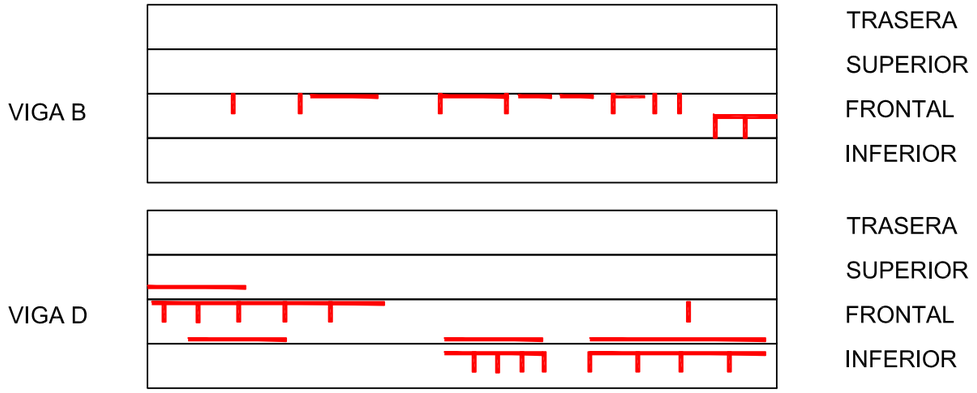

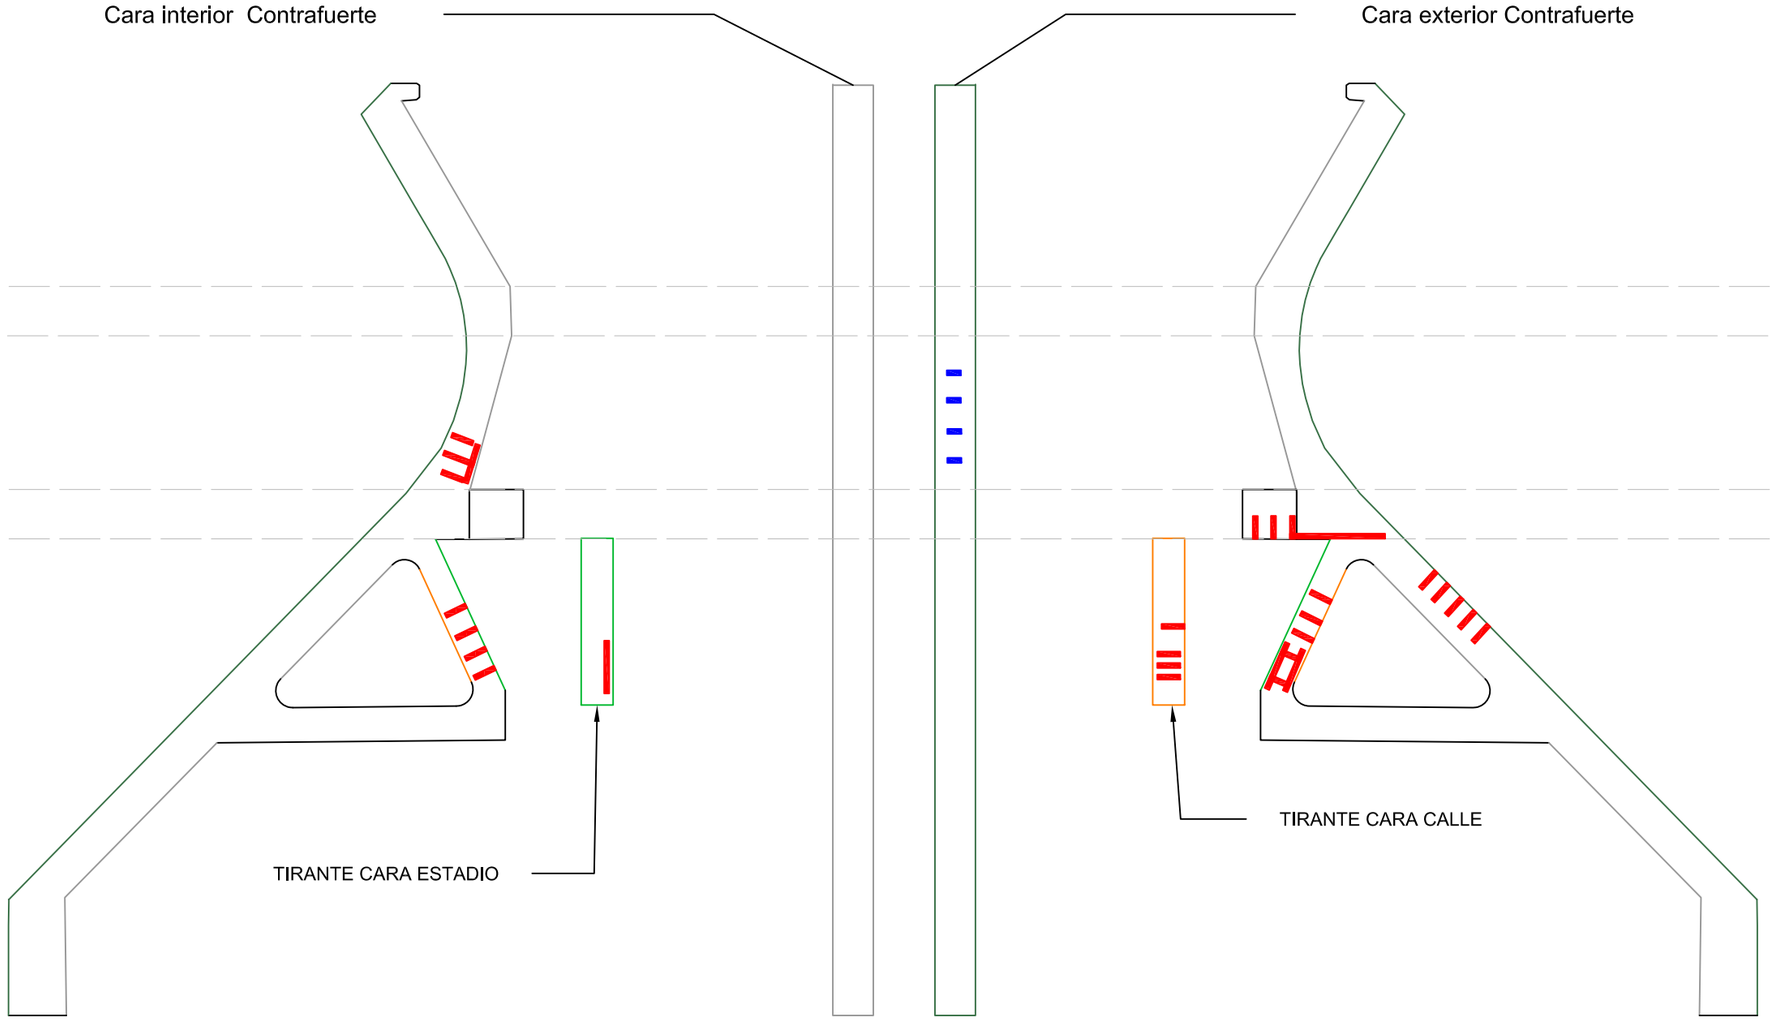

PATOLOGIAS
EXFOLIACIONES
NIDOS DE GRAVA
MADERA ENCOFRAR

CONCELLERÍA DE FOMENTO / CONCELLO DE VIGO	CONSULTOR: Galaicontrol	LA INGENIERA DE C. C. y P. AUTORA DEL ANTEPROYECTO: TRINIDAD LÓPEZ RODRÍGUEZ	ESCALA: Sin escala	TÍTULO DEL PROYECTO: OBRAS DE REFORMA DE CUBERTA DE GRADA RÍO E CONSOLIDACIÓN ESTRUTURAL NO ESTADIO DE BALAIDOS. FASE I	CLAVE: ED 017/14 FECHA: JUNIO 2014	TÍTULO DEL PLANO: LOCALIZACIÓN PATOLOGIAS	Nº DE PLANO: 03 PLANO 3 DE 22

CONTRAFUERTE Nº 4

VIGAS ENTRE CONTRAFUERTES 4 Y 5

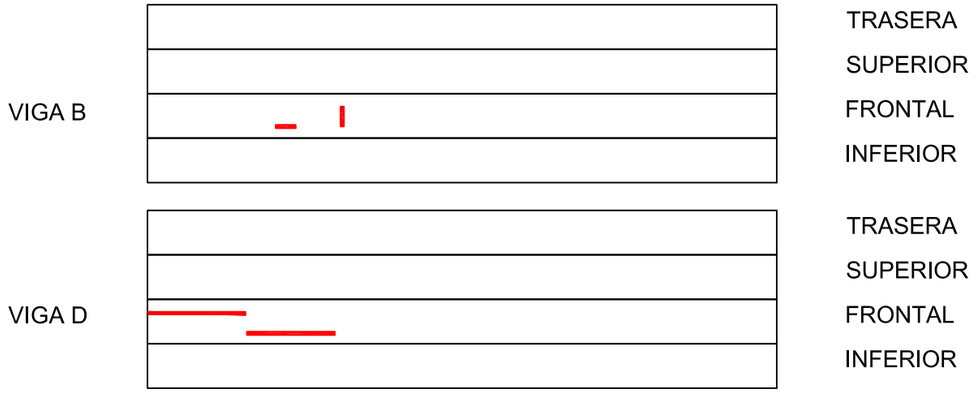

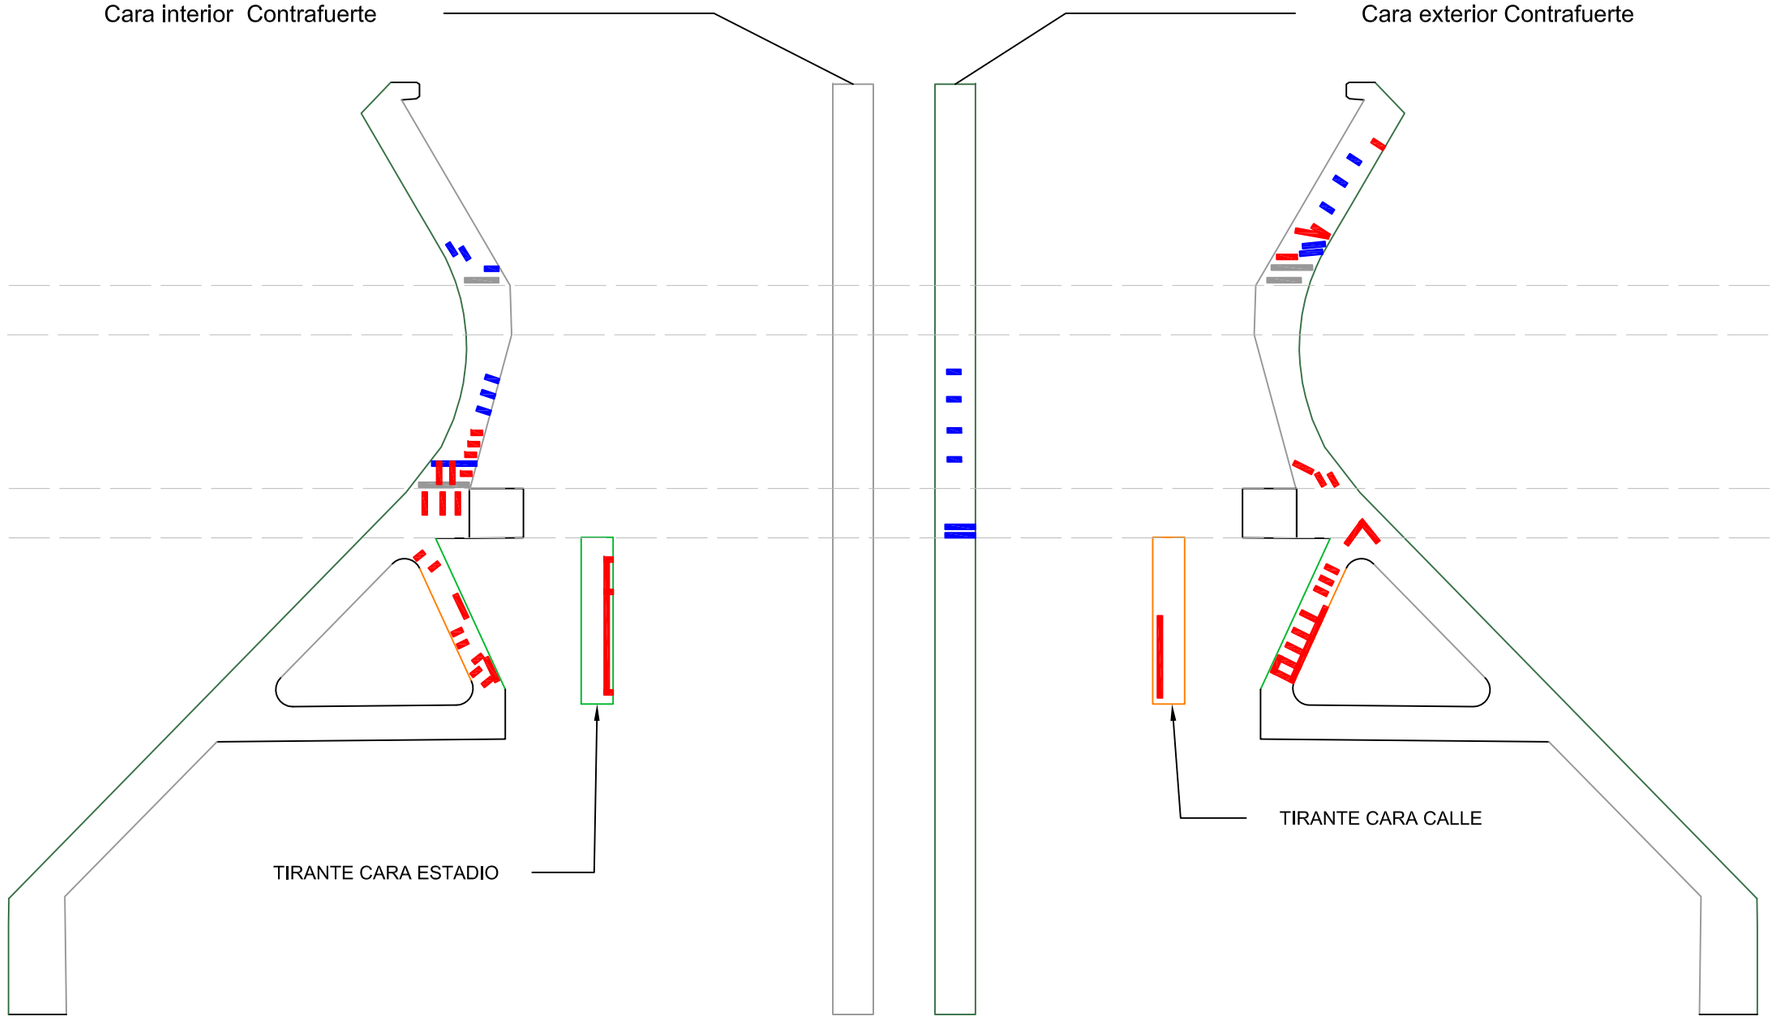

PATOLOGIAS
EXFOLIACIONES
NIDOS DE GRAVA
MADERA ENCOFRAR

CONCELLERÍA DE FOMENTO / CONCELLO DE VIGO	CONSULTOR: Galaicontrol	LA INGENIERA DE C. C. y P. AUTORA DEL ANTEPROYECTO: TRINIDAD LÓPEZ RODRÍGUEZ	ESCALA: Sin escala	TÍTULO DEL PROYECTO: OBRAS DE REFORMA DE CUBERTA DE GRADA RÍO E CONSOLIDACIÓN ESTRUTURAL NO ESTADIO DE BALAIDOS. FASE I	CLAVE: ED 017/14 FECHA: JUNIO 2014	TÍTULO DEL PLANO: LOCALIZACIÓN PATOLOGIAS	Nº DE PLANO: 03 PLANO 4 DE 22

CONTRAFUERTE Nº 5

VIGAS ENTRE CONTRAFUERTES 5 Y 6

VIGA B		TRASERA
		SUPERIOR
		FRONTAL
		INFERIOR
VIGA D		TRASERA
		SUPERIOR
		FRONTAL
		INFERIOR

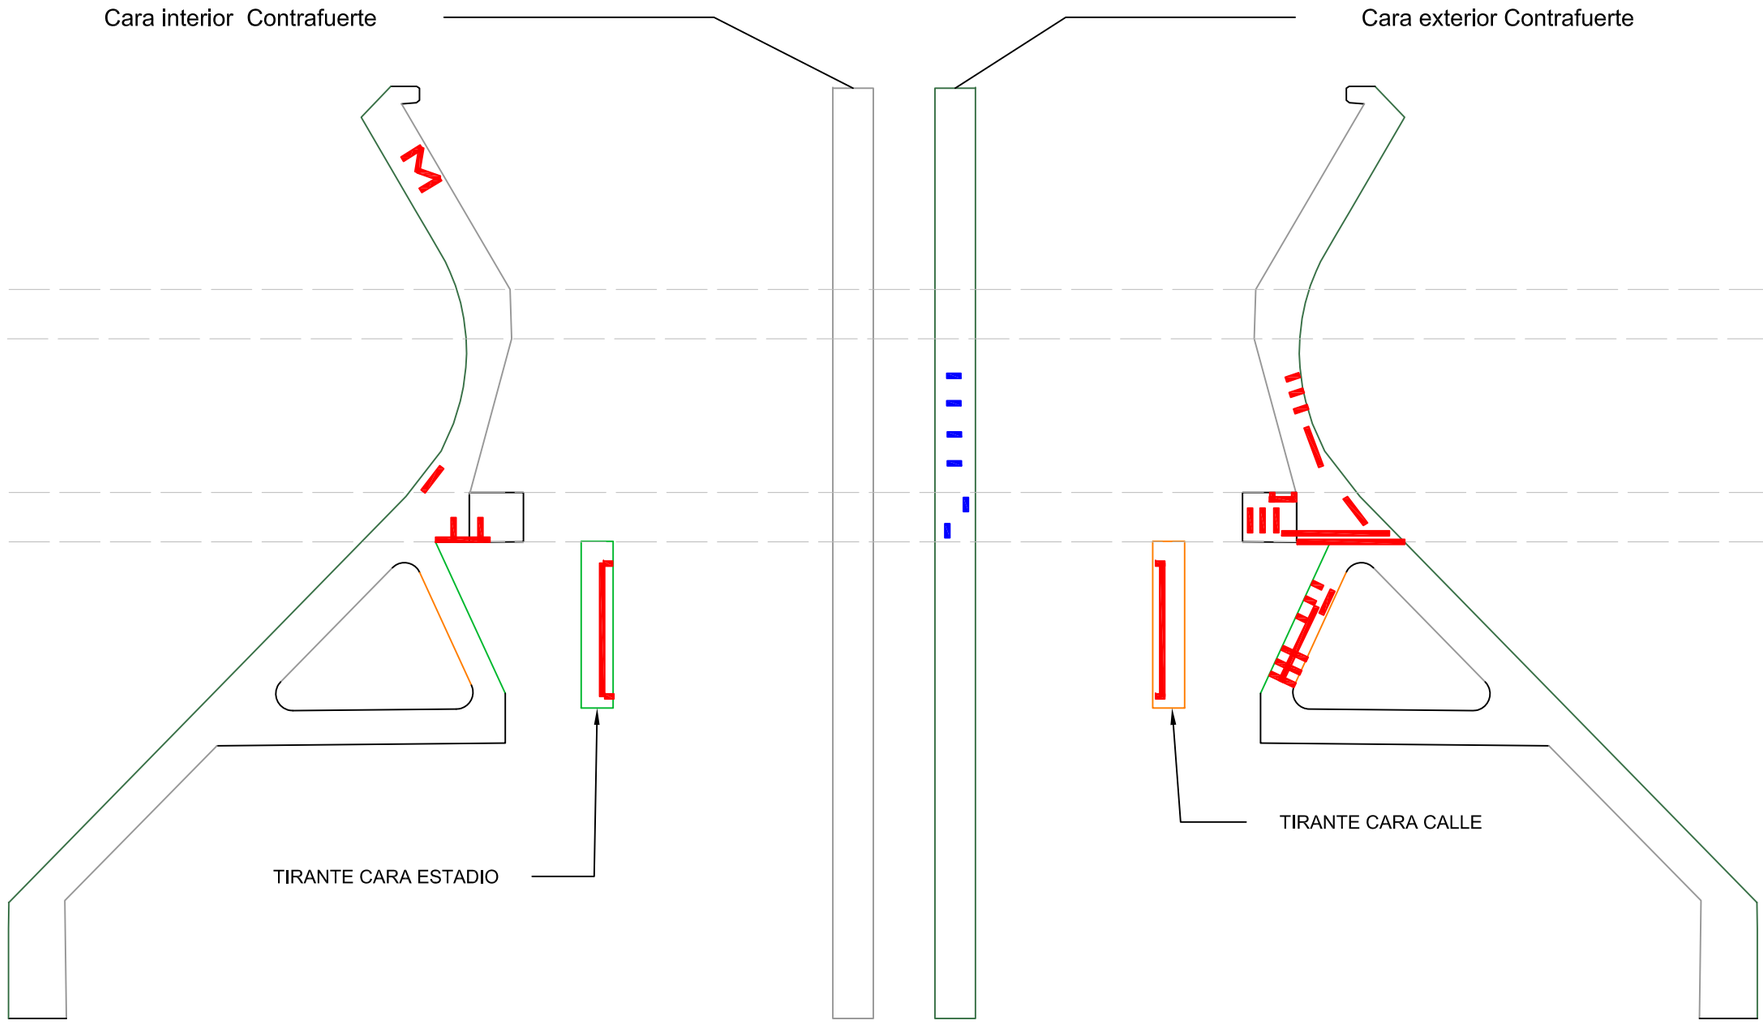

CONCELLERÍA DE FOMENTO · CONCELLO DE VIGO	CONSULTOR: Galaicontrol	LA INGENIERA DE C. C. y P. AUTORA DEL ANTEPROYECTO: TRINIDAD LÓPEZ RODRÍGUEZ	ESCALA: Sin escala	TÍTULO DEL PROYECTO: OBRAS DE REFORMA DE CUBERTA DE GRADA RÍO E CONSOLIDACIÓN ESTRUTURAL NO ESTADIO DE BALAIDOS. FASE I	CLAVE: ED 017/14 · FECHA: JUNIO 2014	TÍTULO DEL PLANO: LOCALIZACIÓN PATOLOGIAS	Nº DE PLANO: 03 · PLANO 5 DE 22

CONTRAFUERTE Nº 6

VIGAS ENTRE CONTRAFUERTES 6 Y 7

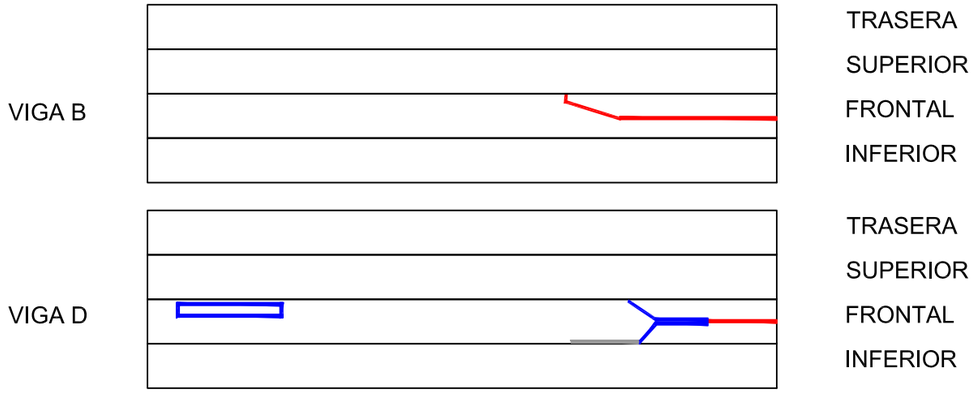

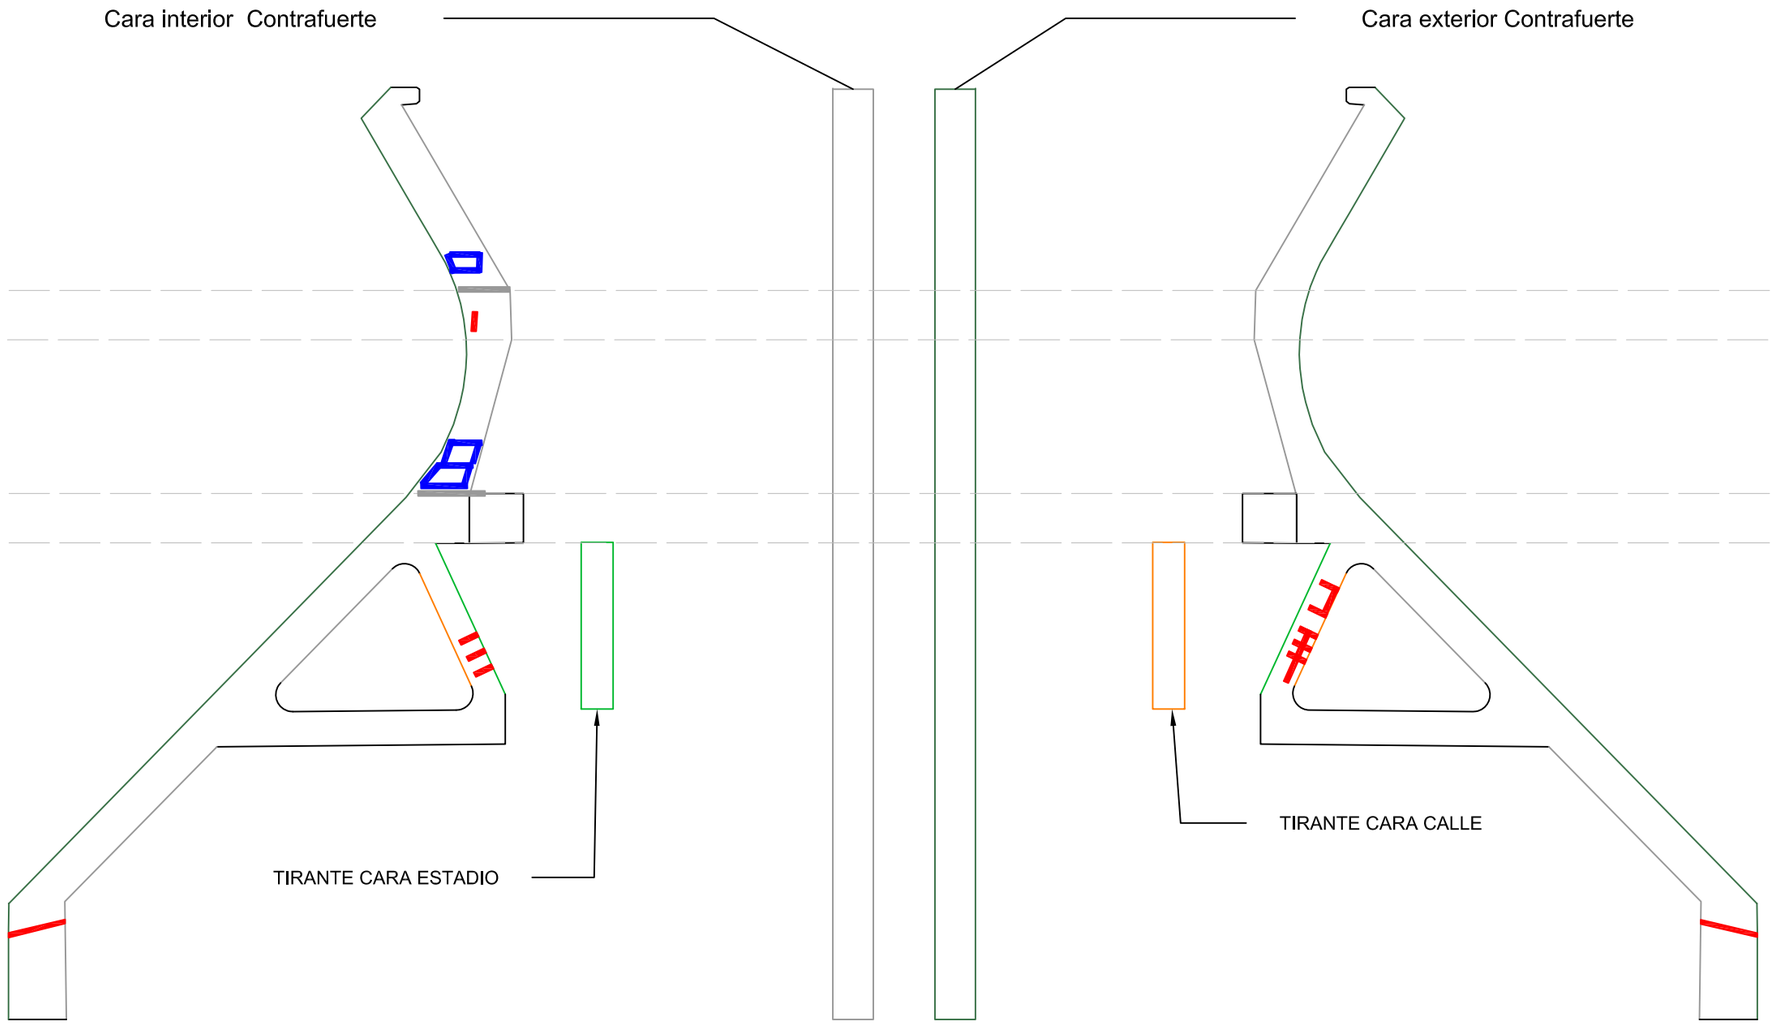

PATOLOGIAS
EXFOLIACIONES
NIDOS DE GRAVA
MADERA ENCOFRAR

CONCELLERÍA DE FOMENTO / CONCELLO DE VIGO	CONSULTOR: Galaicontrol	LA INGENIERA DE C. C. y P. AUTORA DEL ANTEPROYECTO: TRINIDAD LÓPEZ RODRÍGUEZ	ESCALA: Sin escala	TÍTULO DEL PROYECTO: OBRAS DE REFORMA DE CUBERTA DE GRADA RÍO E CONSOLIDACIÓN ESTRUTURAL NO ESTADIO DE BALAIDOS. FASE I	CLAVE: ED 017/14 FECHA: JUNIO 2014	TÍTULO DEL PLANO: LOCALIZACIÓN PATOLOGIAS	Nº DE PLANO: 03 PLANO 6 DE 22

CONTRAFUERTE Nº 7

VIGAS ENTRE CONTRAFUERTES 7 Y 8

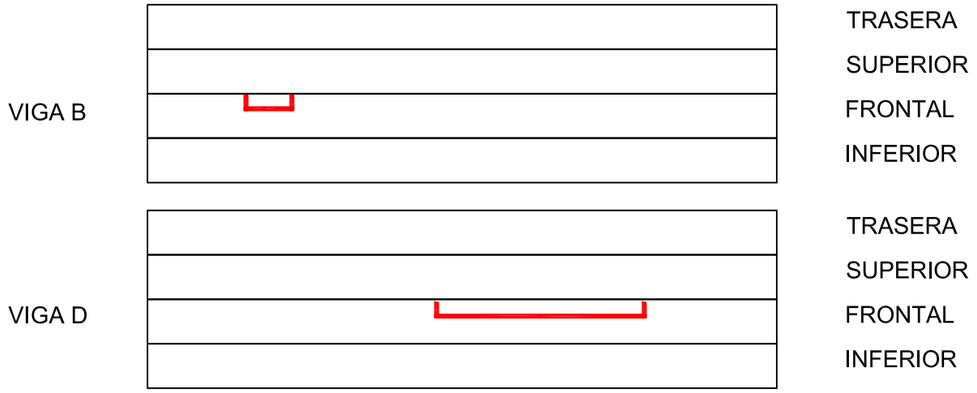

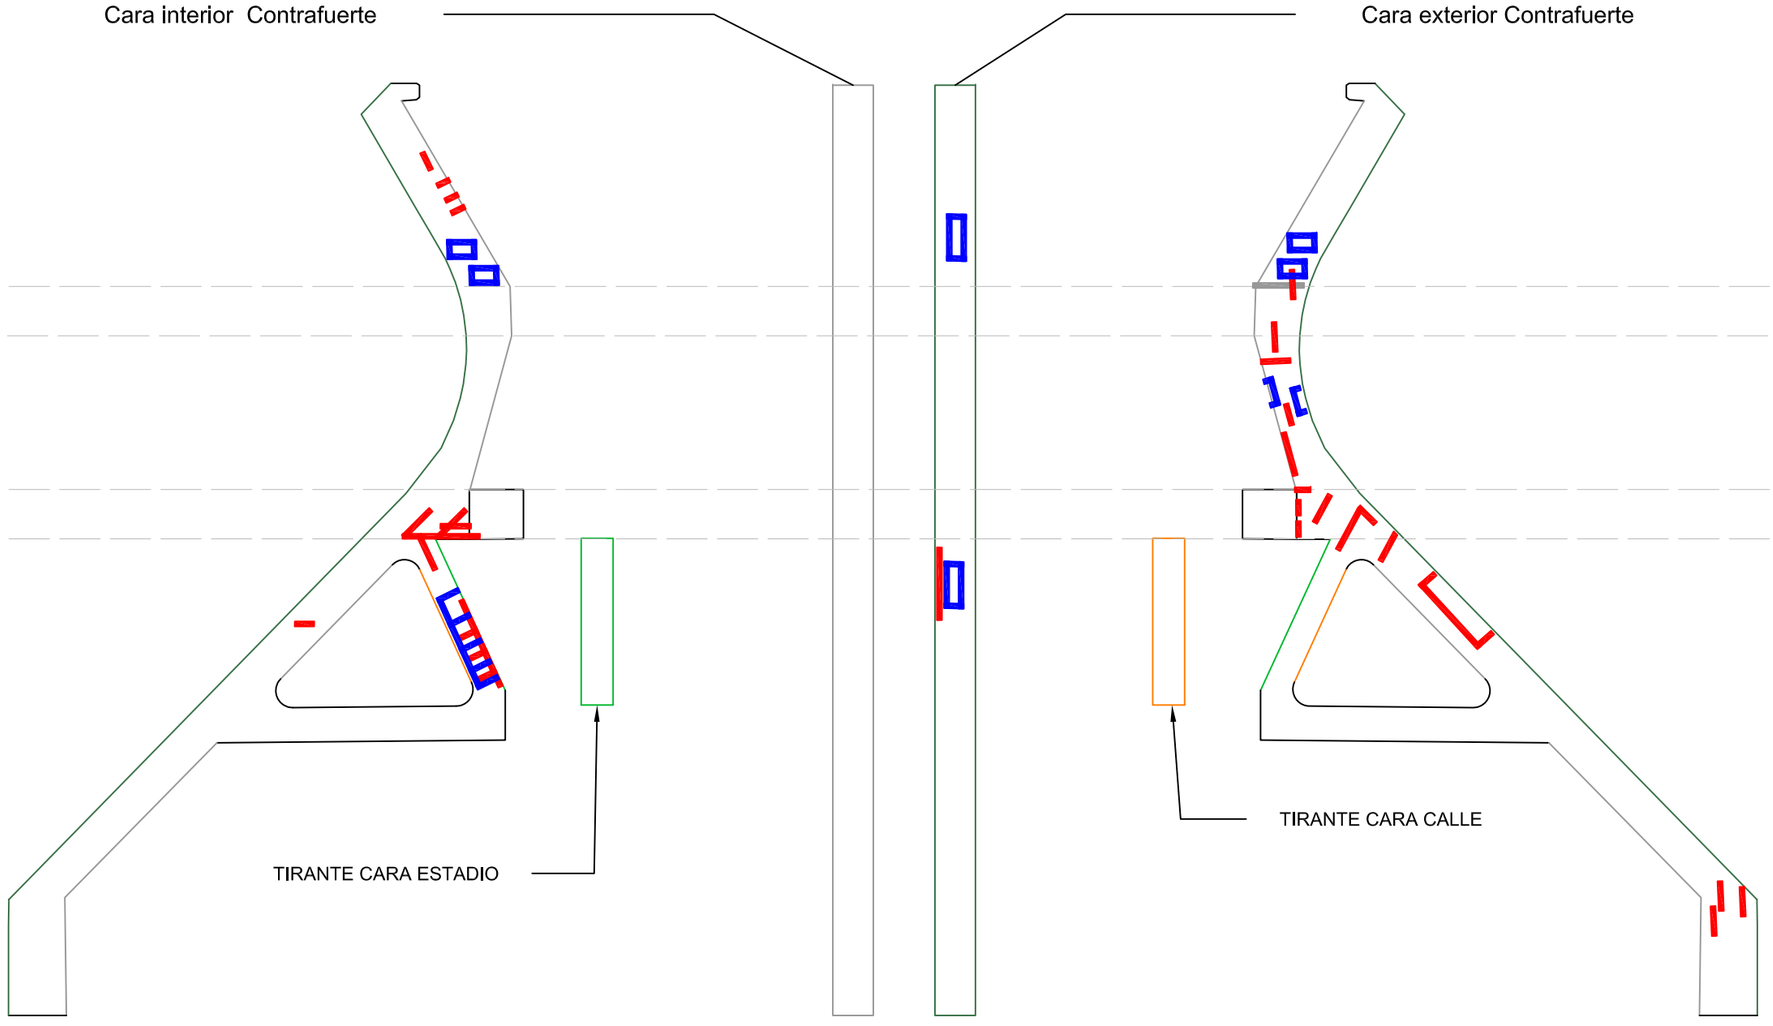

CONCELLERÍA DE FOMENTO · CONCELLO DE VIGO	CONSULTOR: Galaicontrol	LA INGENIERA DE C. C. y P. AUTORA DEL ANTEPROYECTO: TRINIDAD LÓPEZ RODRÍGUEZ	ESCALA: Sin escala	TÍTULO DEL PROYECTO: OBRAS DE REFORMA DE CUBERTA DE GRADA RÍO E CONSOLIDACIÓN ESTRUTURAL NO ESTADIO DE BALAIDOS. FASE I	CLAVE: ED 017/14 · FECHA: JUNIO 2014	TÍTULO DEL PLANO: LOCALIZACIÓN PATOLOGIAS	Nº DE PLANO: 03 · PLANO 7 DE 22

CONTRAFUERTE Nº 8

VIGAS ENTRE CONTRAFUERTES 8 Y 9

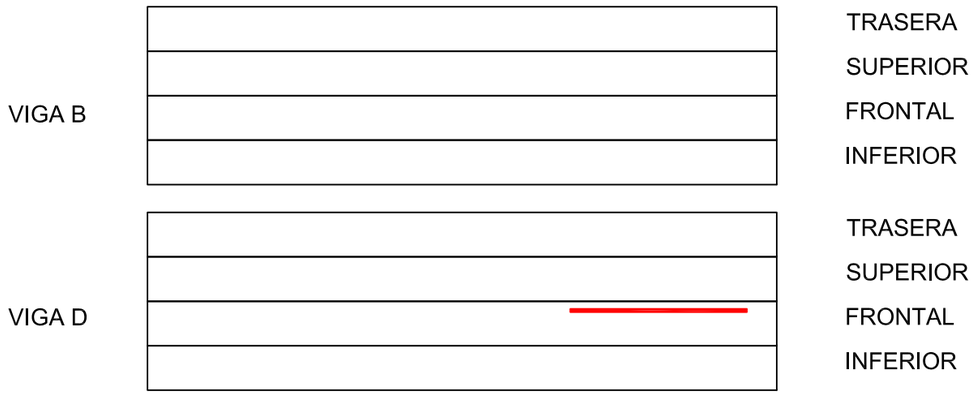

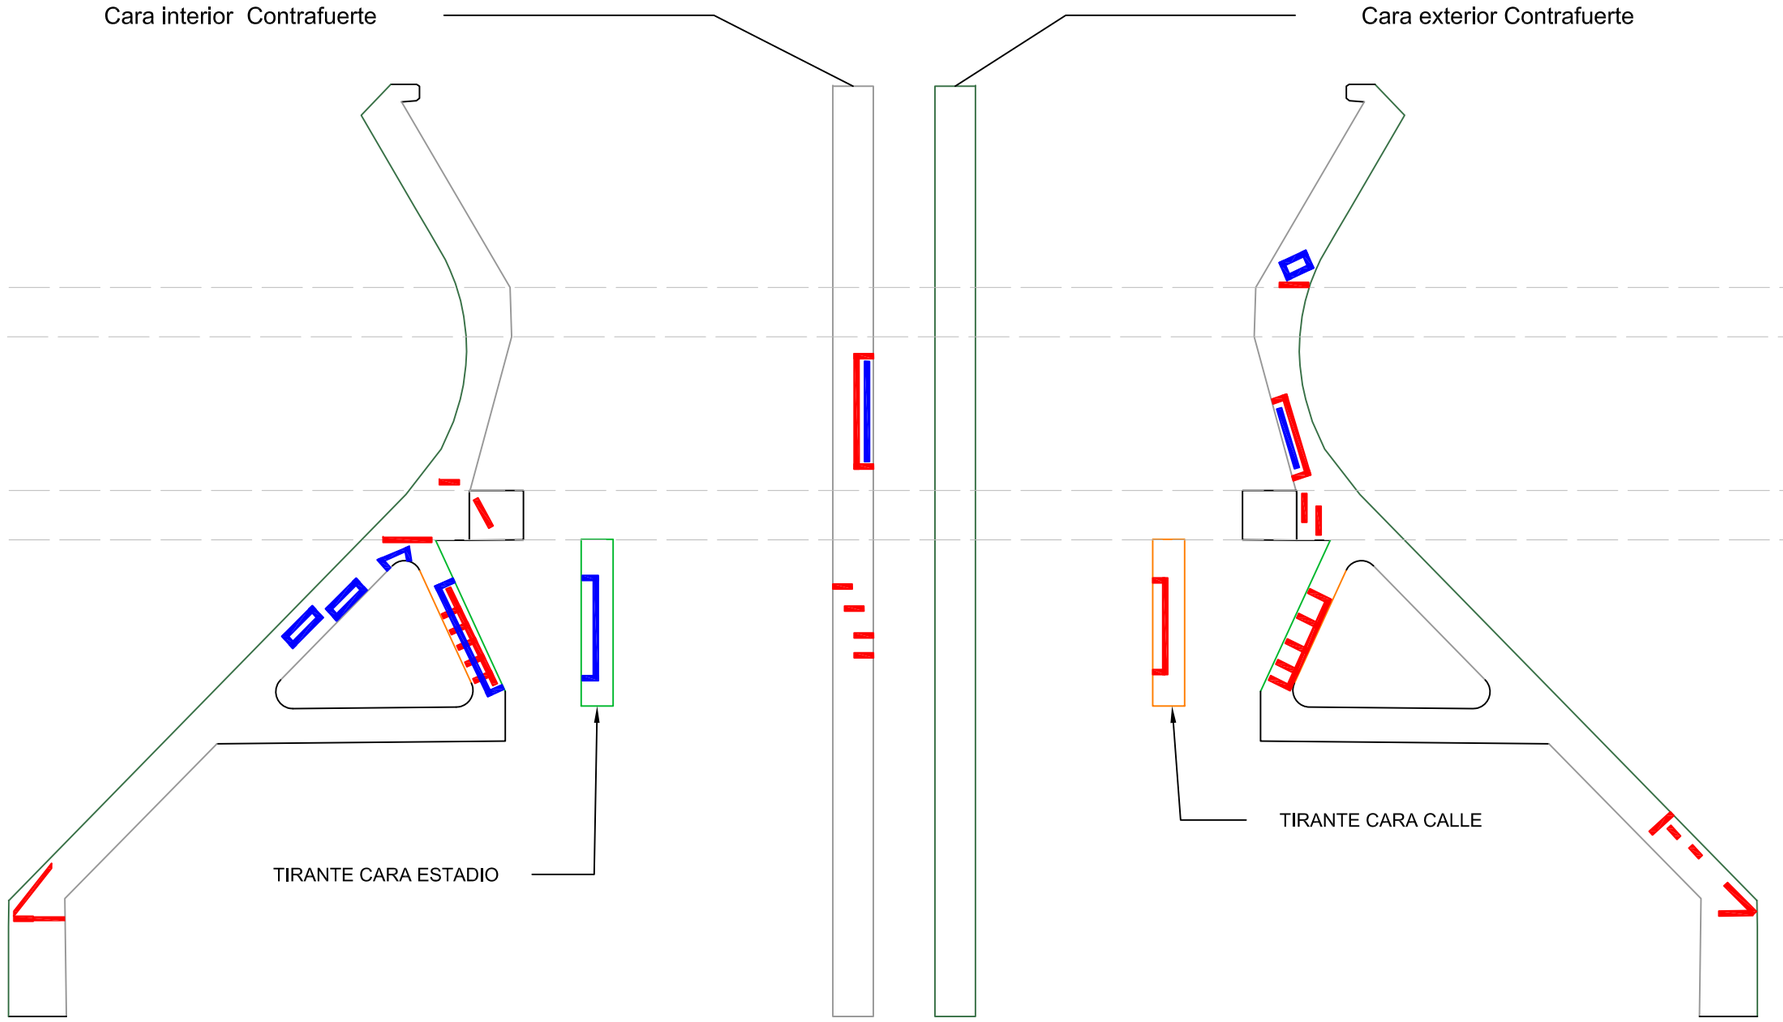

CONCELLERÍA DE FOMENTO · CONCELLO DE VIGO	CONSULTOR Galaicontrol	LA INGENIERA DE C. C. y P. AUTORA DEL ANTEPROYECTO TRINIDAD LÓPEZ RODRÍGUEZ	ESCALA Sin escala	TÍTULO DEL PROYECTO OBRAS DE REFORMA DE CUBERTA DE GRADA RÍO E CONSOLIDACIÓN ESTRUTURAL NO ESTADIO DE BALAIDOS. FASE I	CLAVE ED 017/14 FECHA JUNIO 2014	TÍTULO DEL PLANO LOCALIZACIÓN PATOLOGIAS	Nº DE PLANO 03 PLANO 8 DE 22

CONTRAFUERTE Nº 9

VIGAS ENTRE CONTRAFUERTES 9 Y 10

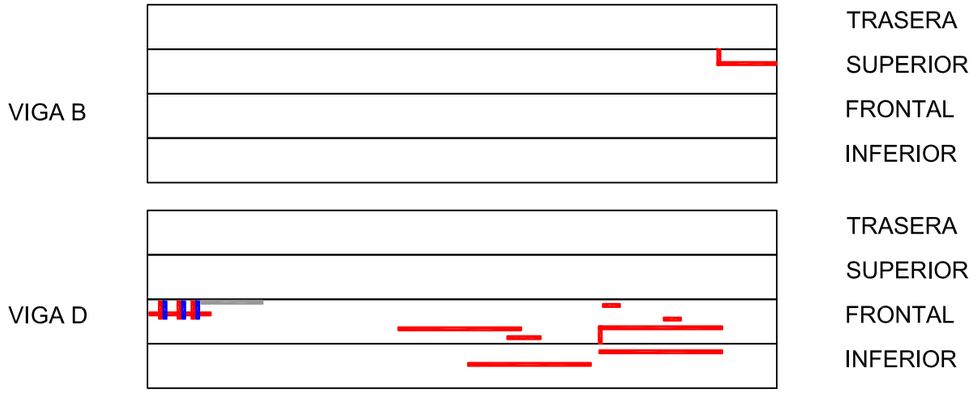

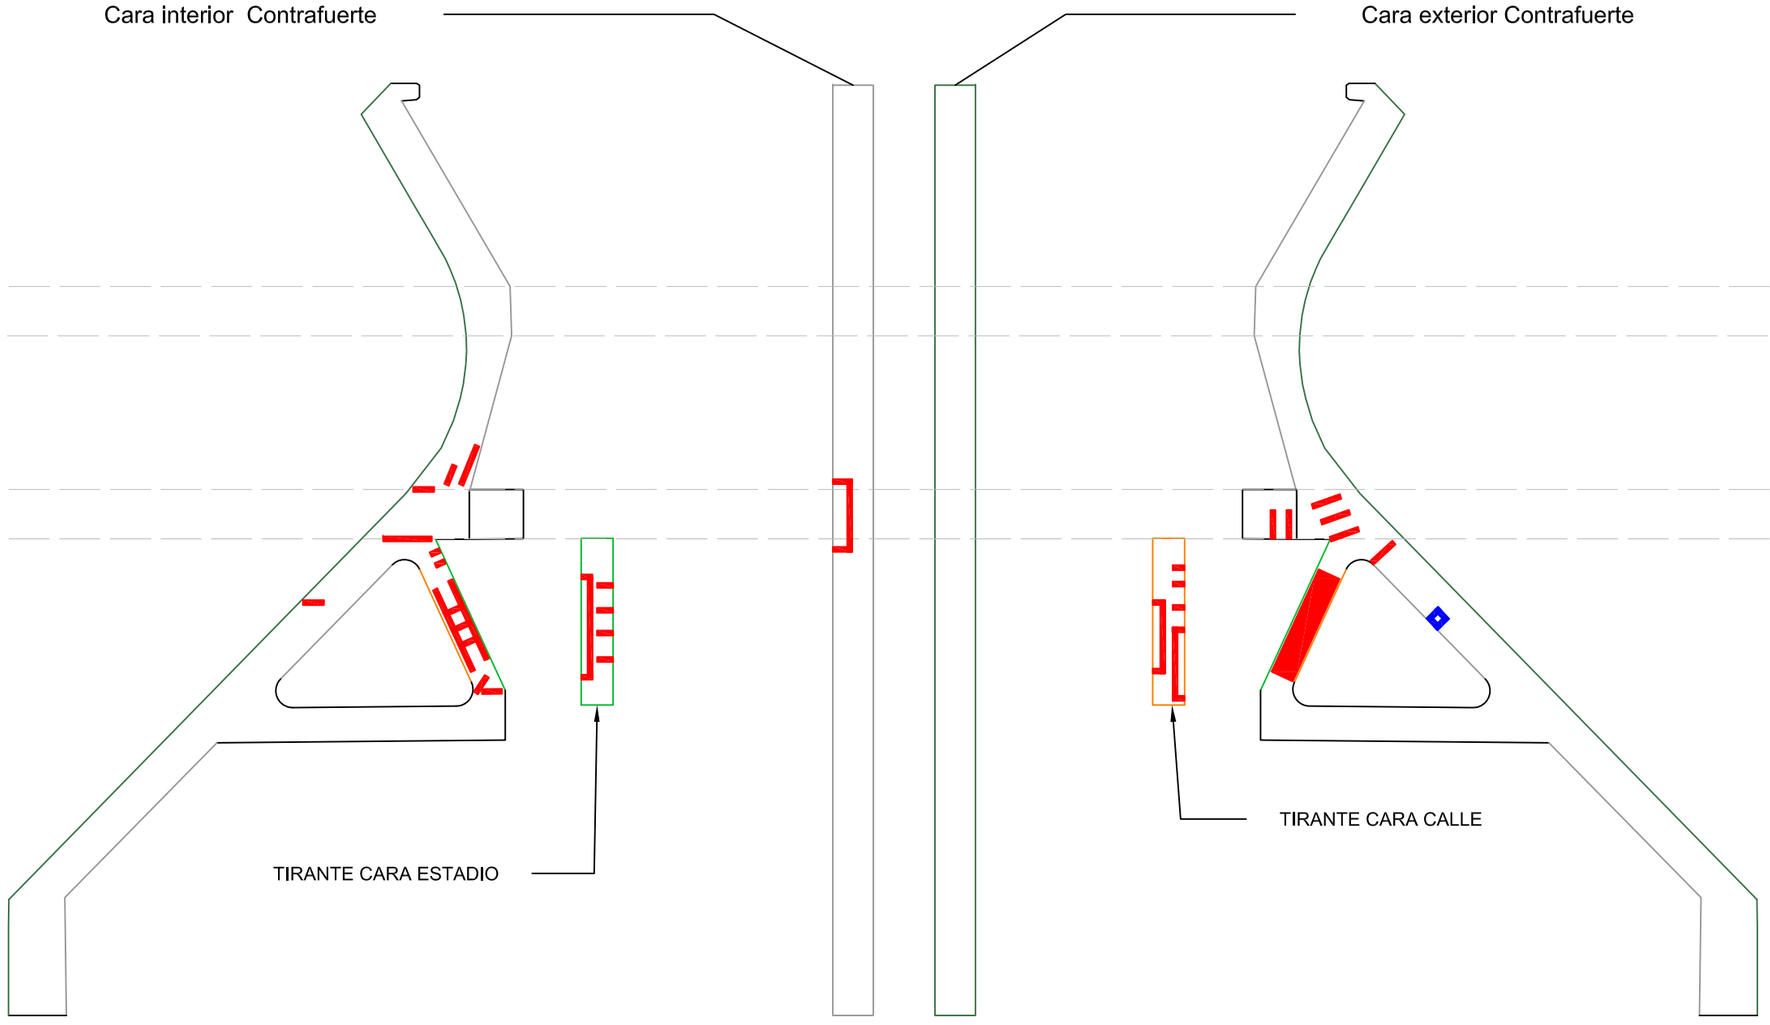

PATOLOGIAS	
EXFOLIACIONES	
NIDOS DE GRAVA	
MADERA ENCOFRAR	

CONCELLERÍA DE FOMENTO / CONCELLO DE VIGO	CONSULTOR: Galaicontrol	LA INGENIERA DE C. C. y P. AUTORA DEL ANTEPROYECTO: TRINIDAD LÓPEZ RODRÍGUEZ	ESCALA: Sin escala	TÍTULO DEL PROYECTO: OBRAS DE REFORMA DE CUBERTA DE GRADA RÍO E CONSOLIDACIÓN ESTRUTURAL NO ESTADIO DE BALAIDOS. FASE I	CLAVE: ED 017/14 FECHA: JUNIO 2014	TÍTULO DEL PLANO: LOCALIZACIÓN PATOLOGIAS	Nº DE PLANO: 03 PLANO 9 DE 22

CONTRAFUERTE Nº 10

VIGAS ENTRE CONTRAFUERTES 10 Y 11

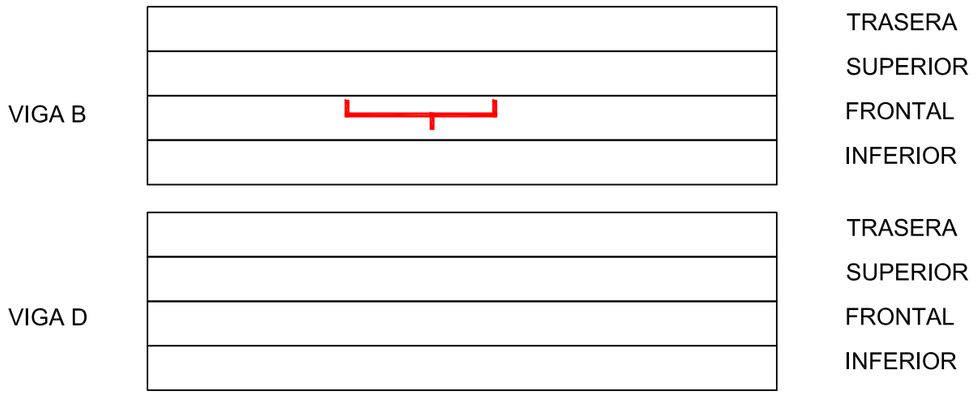

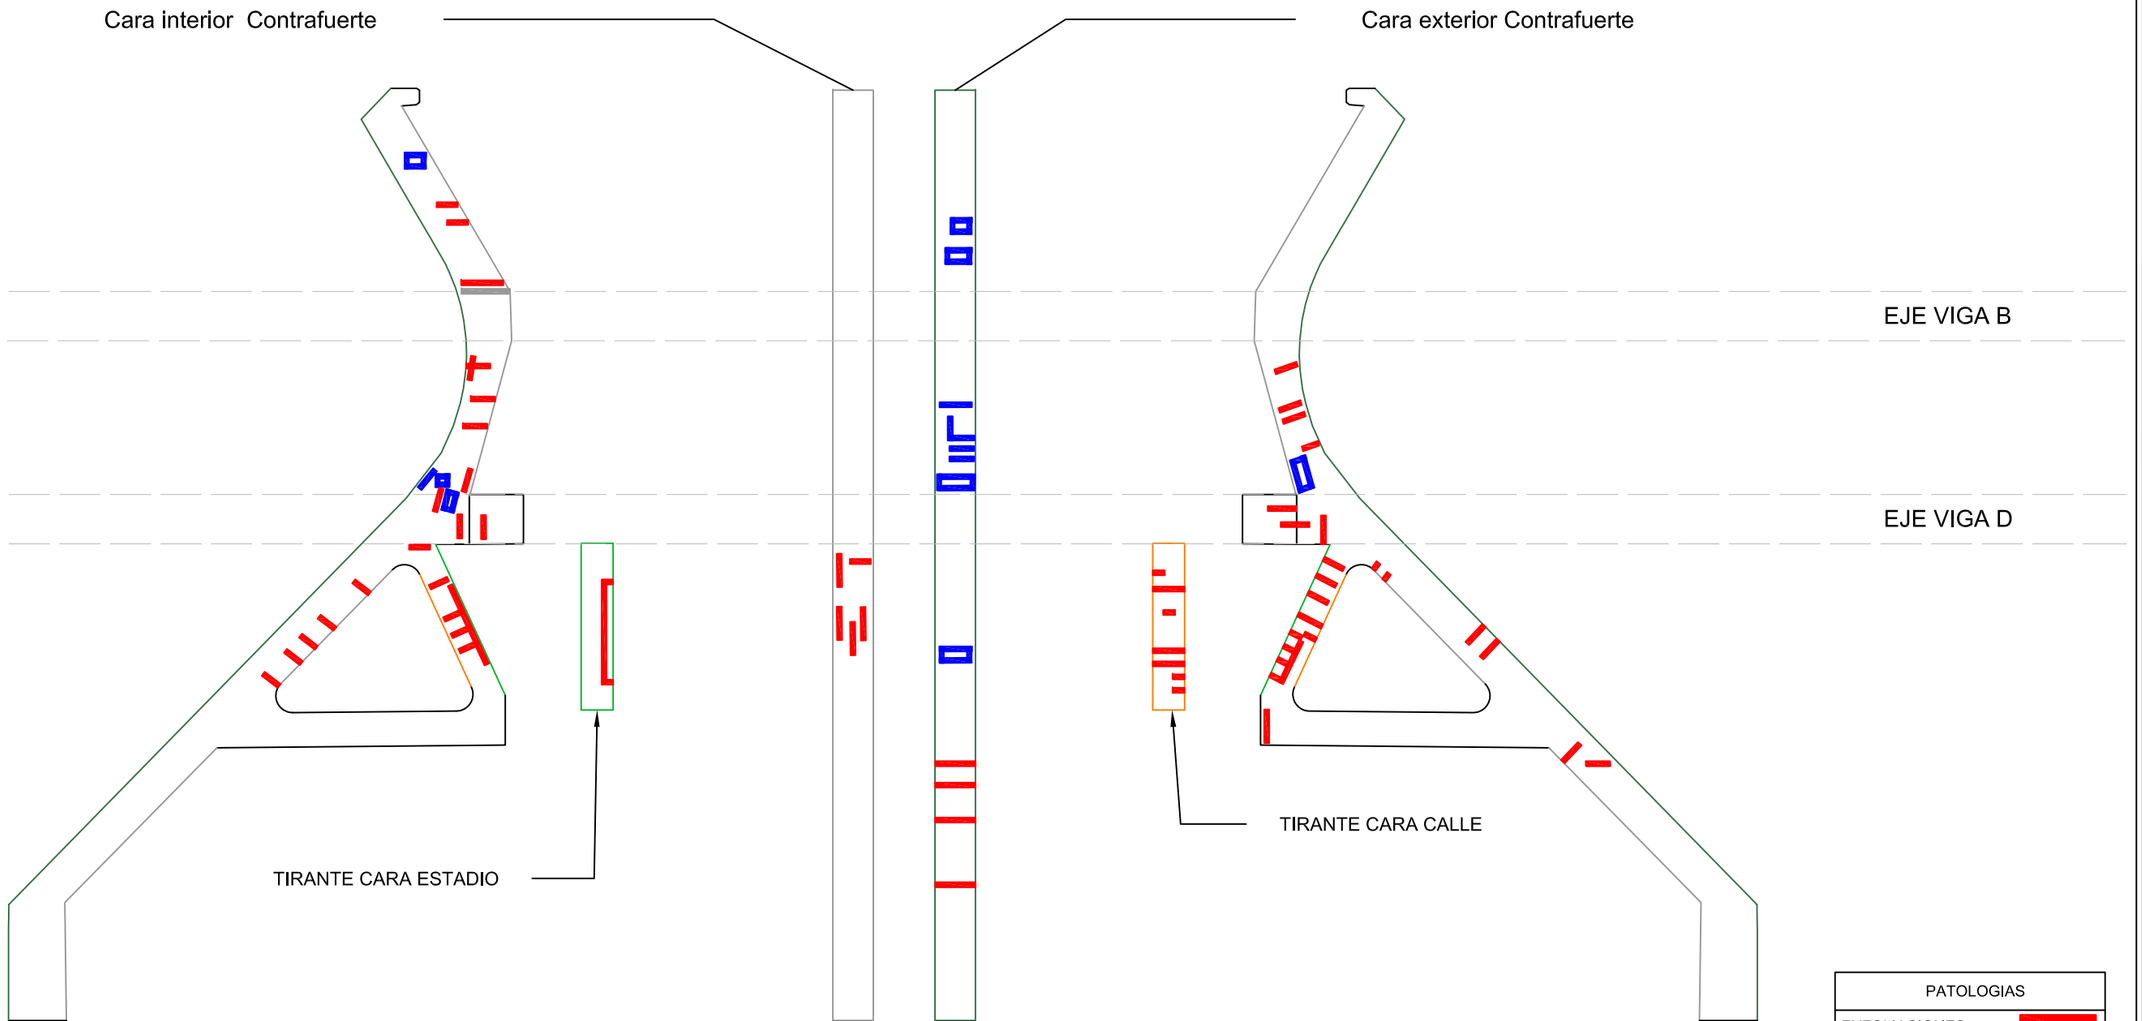

CONCELLERÍA DE FOMENTO · CONCELLO DE VIGO	CONSULTOR Galaicontrol	LA INGENIERA DE C. C. y P. AUTORA DEL ANTEPROYECTO TRINIDAD LÓPEZ RODRÍGUEZ	ESCALA Sin escala	TÍTULO DEL PROYECTO OBRAS DE REFORMA DE CUBERTA DE GRADA RÍO E CONSOLIDACIÓN ESTRUTURAL NO ESTADIO DE BALAIDOS. FASE I	CLAVE ED 017/14 FECHA JUNIO 2014	TÍTULO DEL PLANO LOCALIZACIÓN PATOLOGIAS	Nº DE PLANO 03 PLANO 10 DE 22

CONTRAFUERTE Nº 11

VIGAS ENTRE CONTRAFUERTES 11 Y 12

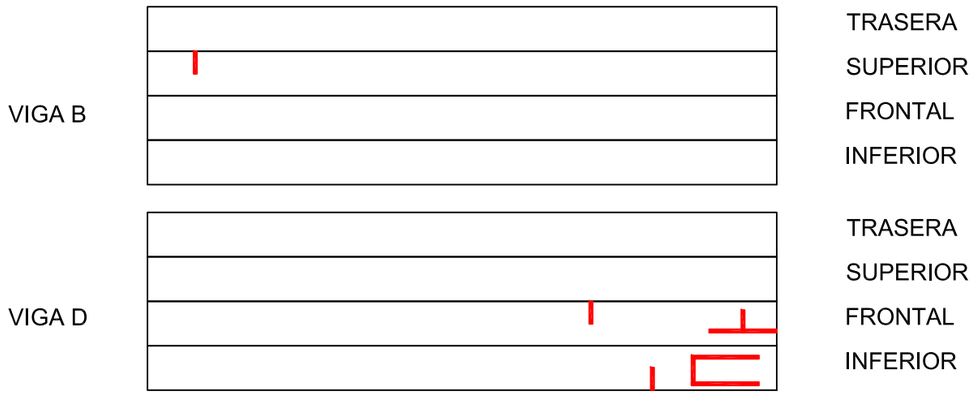

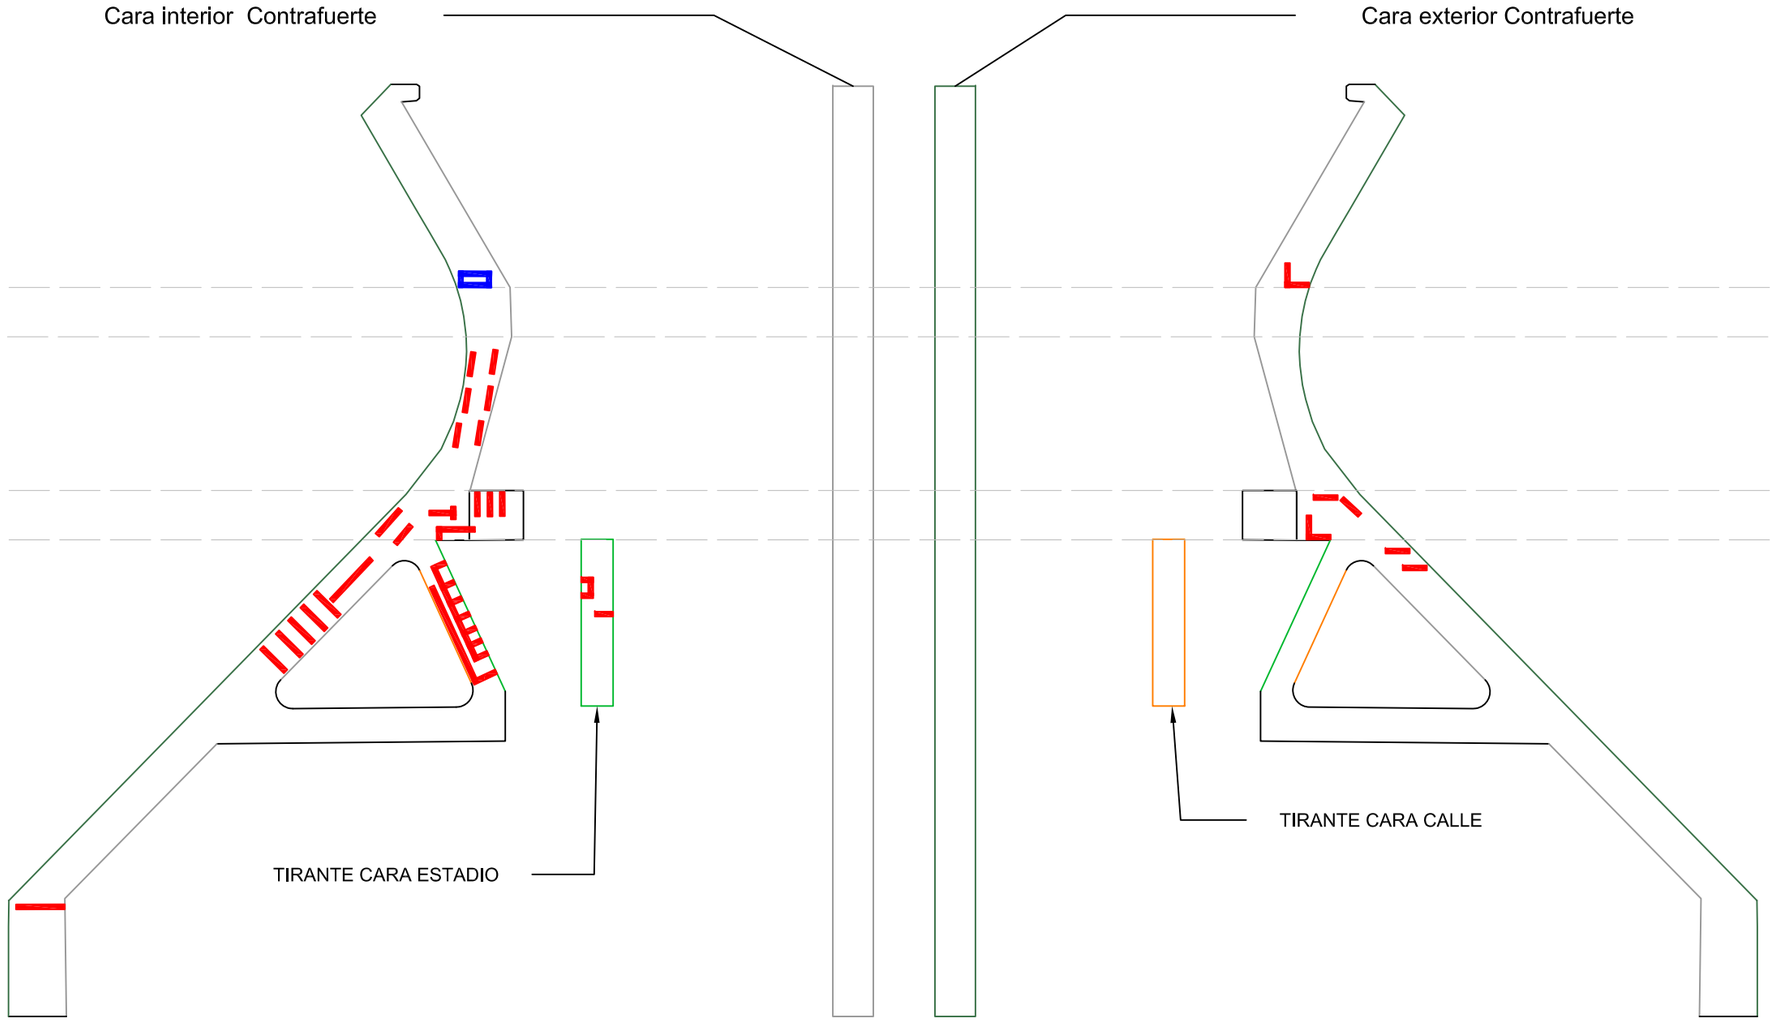

PATOLOGIAS	
EXFOLIACIONES	
NIDOS DE GRAVA	
MADERA ENCOFRAR	

CONCELLERÍA DE FOMENTO — CONCELLO DE VIGO

CONSULTOR: Galaicontrol

LA INGENIERA DE C. C. y P. AUTORA DEL ANTEPROYECTO: TRINIDAD LÓPEZ RODRÍGUEZ

ESCALA: Sin escala

TÍTULO DEL PROYECTO: OBRAS DE REFORMA DE CUBERTA DE GRADA RÍO E CONSOLIDACIÓN ESTRUTURAL NO ESTADIO DE BALAIDOS. FASE I

CLAVE: ED 017/14

FECHA: JUNIO 2014

TÍTULO DEL PLANO: LOCALIZACIÓN PATOLOGIAS

Nº DE PLANO: 03

CONTRAFUERTE Nº 12

VIGAS ENTRE CONTRAFUERTES 12 Y 13

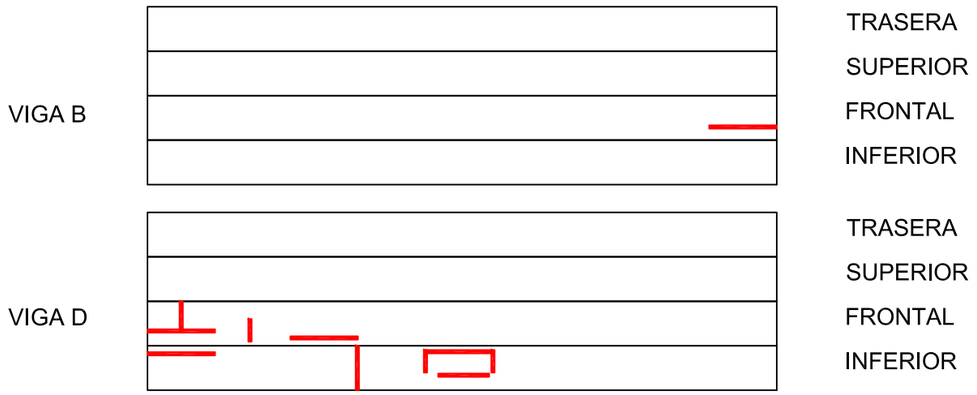

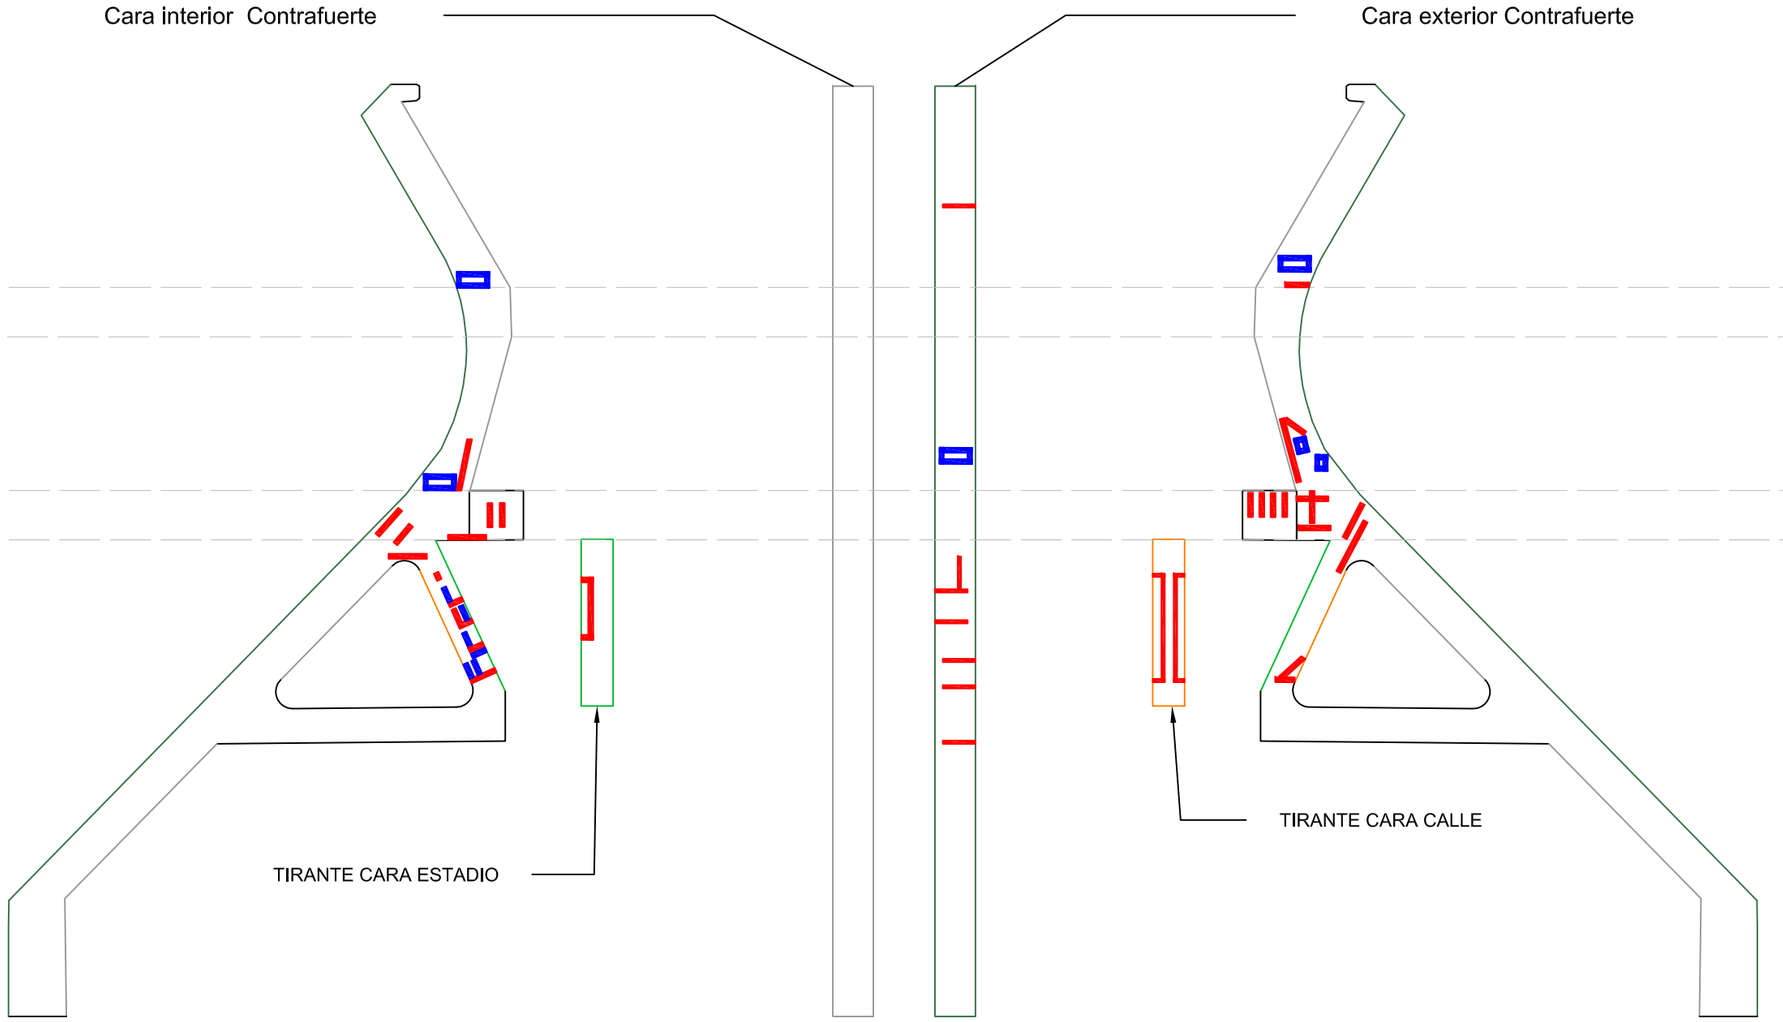

CONCELLERÍA DE FOMENTO — CONCELLO DE VIGO

CONSULTOR: Galaicontrol

LA INGENIERA DE C. C. y P. AUTORA DEL ANTEPROYECTO: TRINIDAD LÓPEZ RODRÍGUEZ

ESCALA: Sin escala

TÍTULO DEL PROYECTO: OBRAS DE REFORMA DE CUBERTA DE GRADA RÍO E CONSOLIDACIÓN ESTRUTURAL NO ESTADIO DE BALAIDOS. FASE I

CLAVE: ED 017/14

FECHA: JUNIO 2014

TÍTULO DEL PLANO: LOCALIZACIÓN PATOLOGIAS

Nº DE PLANO: 03

PLANO 12 DE 22

CONTRAFUERTE Nº 13

VIGAS ENTRE CONTRAFUERTES 13 Y 14

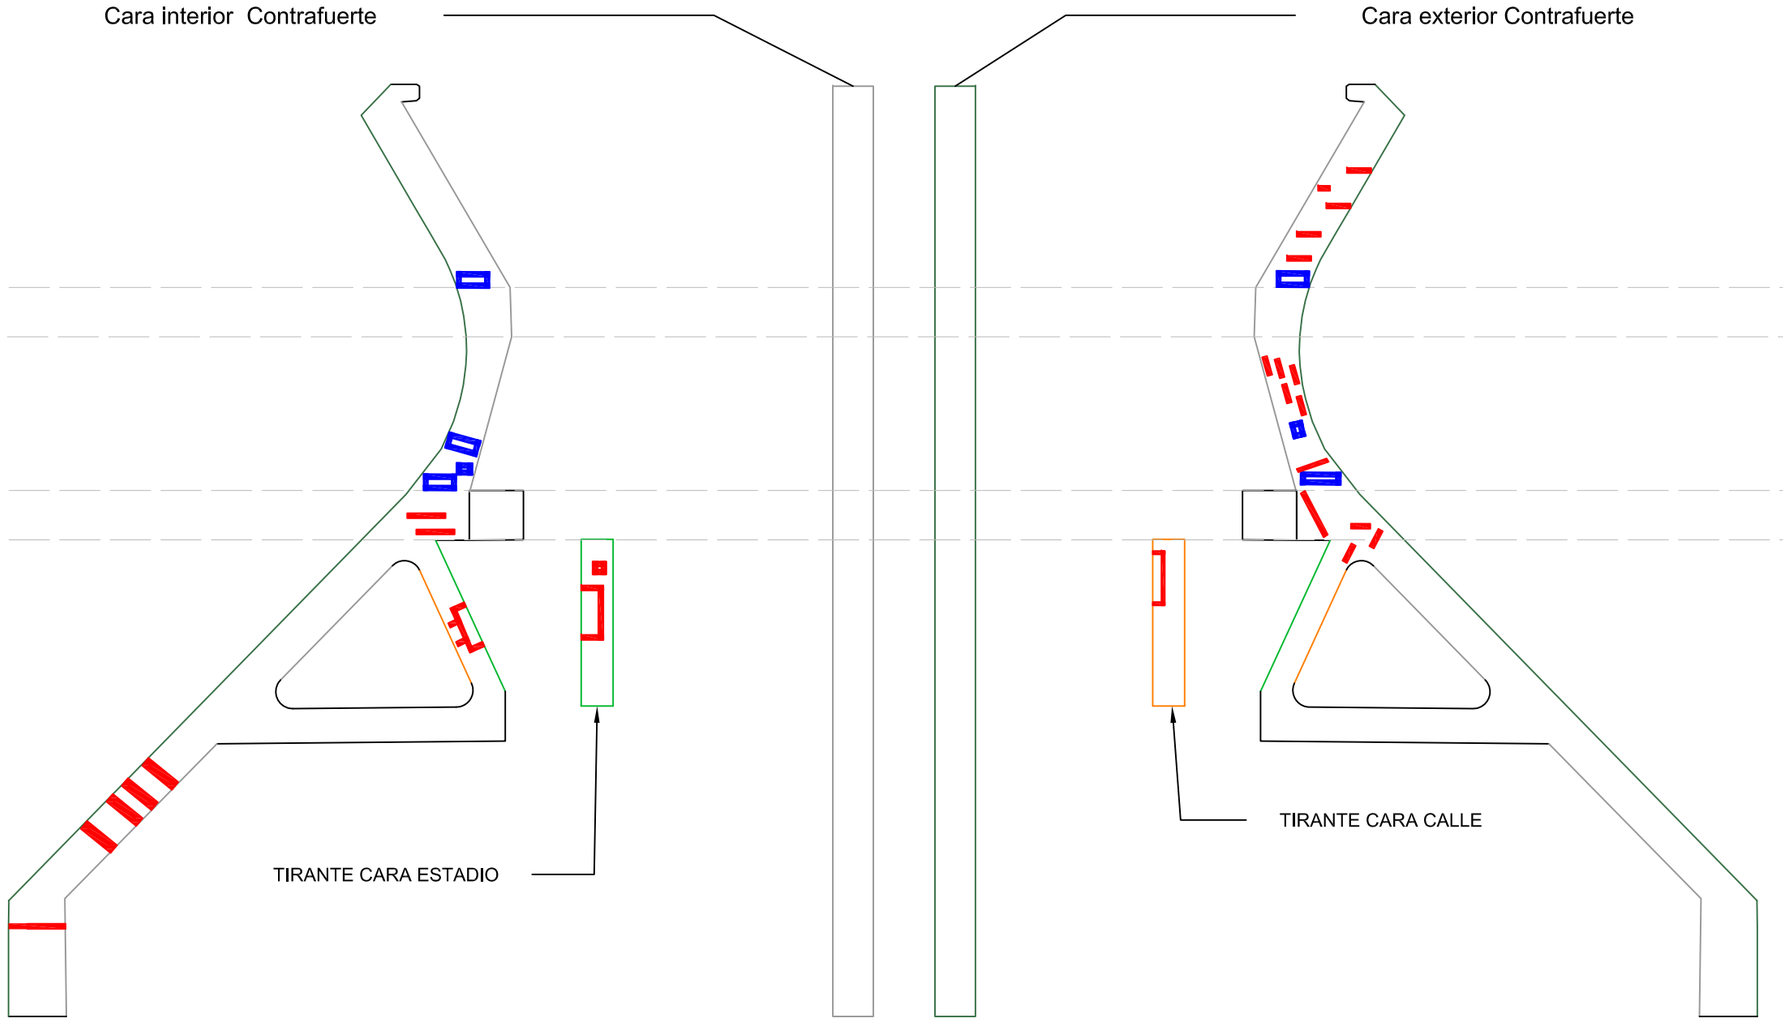

PATOLOGIAS	
EXFOLIACIONES	
NIDOS DE GRAVA	
MADERA ENCOFRAR	

CONCELLERÍA DE FOMENTO — CONCELLO DE VIGO

CONSULTOR: Galaicontrol

LA INGENIERA DE C. C. y P. AUTORA DEL ANTEPROYECTO: TRINIDAD LÓPEZ RODRÍGUEZ

ESCALA: Sin escala

TÍTULO DEL PROYECTO: OBRAS DE REFORMA DE CUBERTA DE GRADA RÍO E CONSOLIDACIÓN ESTRUTURAL NO ESTADIO DE BALAIDOS. FASE I

CLAVE: ED 017/14

FECHA: JUNIO 2014

TÍTULO DEL PLANO: LOCALIZACIÓN PATOLOGIAS

Nº DE PLANO: 03

PLANO 13 DE 22

CONTRAFUERTE Nº 14

VIGAS ENTRE CONTRAFUERTES 14 Y 15

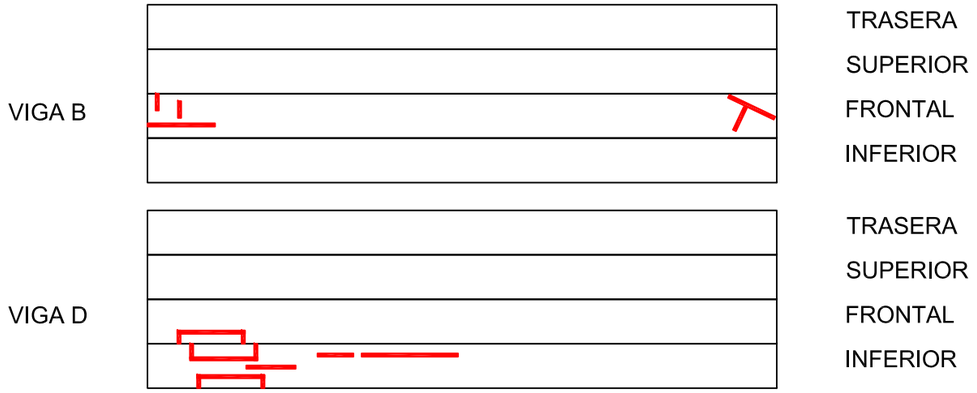

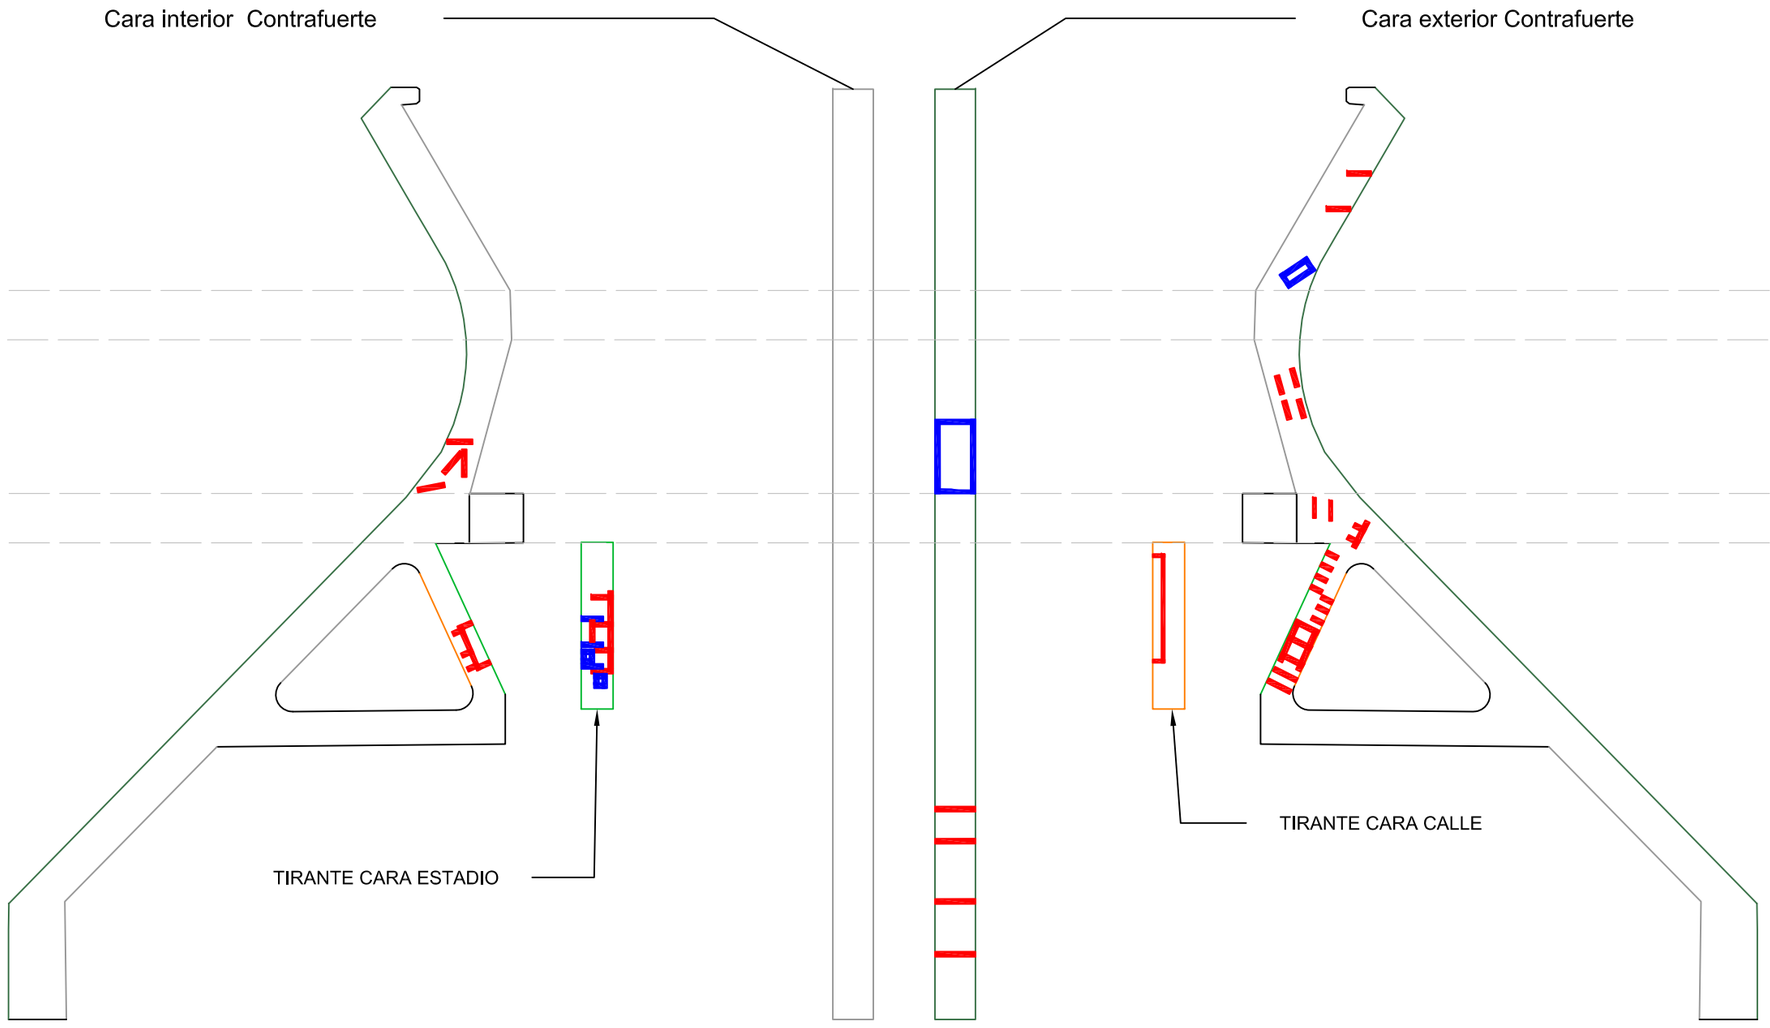

PATOLOGIAS	
EXFOLIACIONES	
NIDOS DE GRAVA	
MADERA ENCOFRAR	

CONCELLERÍA DE FOMENTO · CONCELLO DE VIGO	CONSULTOR: Galaicontrol	LA INGENIERA DE C. C. y P. AUTORA DEL ANTEPROYECTO: TRINIDAD LÓPEZ RODRÍGUEZ	ESCALA: Sin escala	TÍTULO DEL PROYECTO: OBRAS DE REFORMA DE CUBERTA DE GRADA RÍO E CONSOLIDACIÓN ESTRUTURAL NO ESTADIO DE BALAIDOS. FASE I	CLAVE: ED 017/14 · FECHA: JUNIO 2014	TÍTULO DEL PLANO: LOCALIZACIÓN PATOLOGIAS	Nº DE PLANO: 03 · PLANO 14 DE 22

CONTRAFUERTE Nº 15

VIGAS ENTRE CONTRAFUERTES 15 Y 16

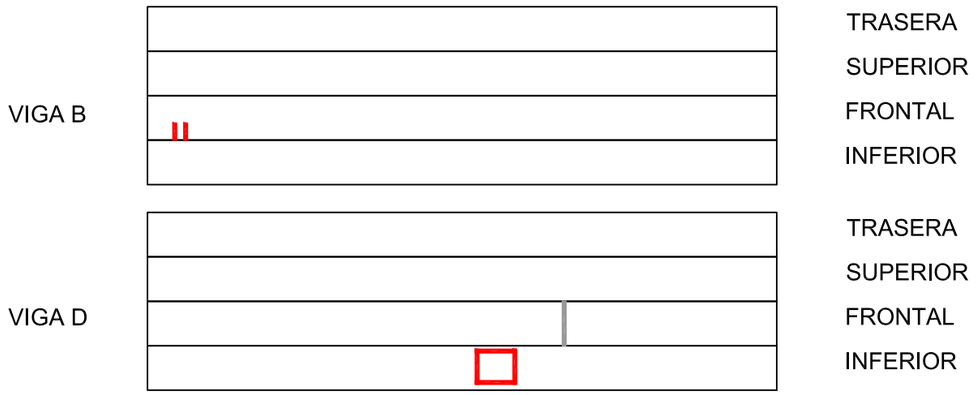

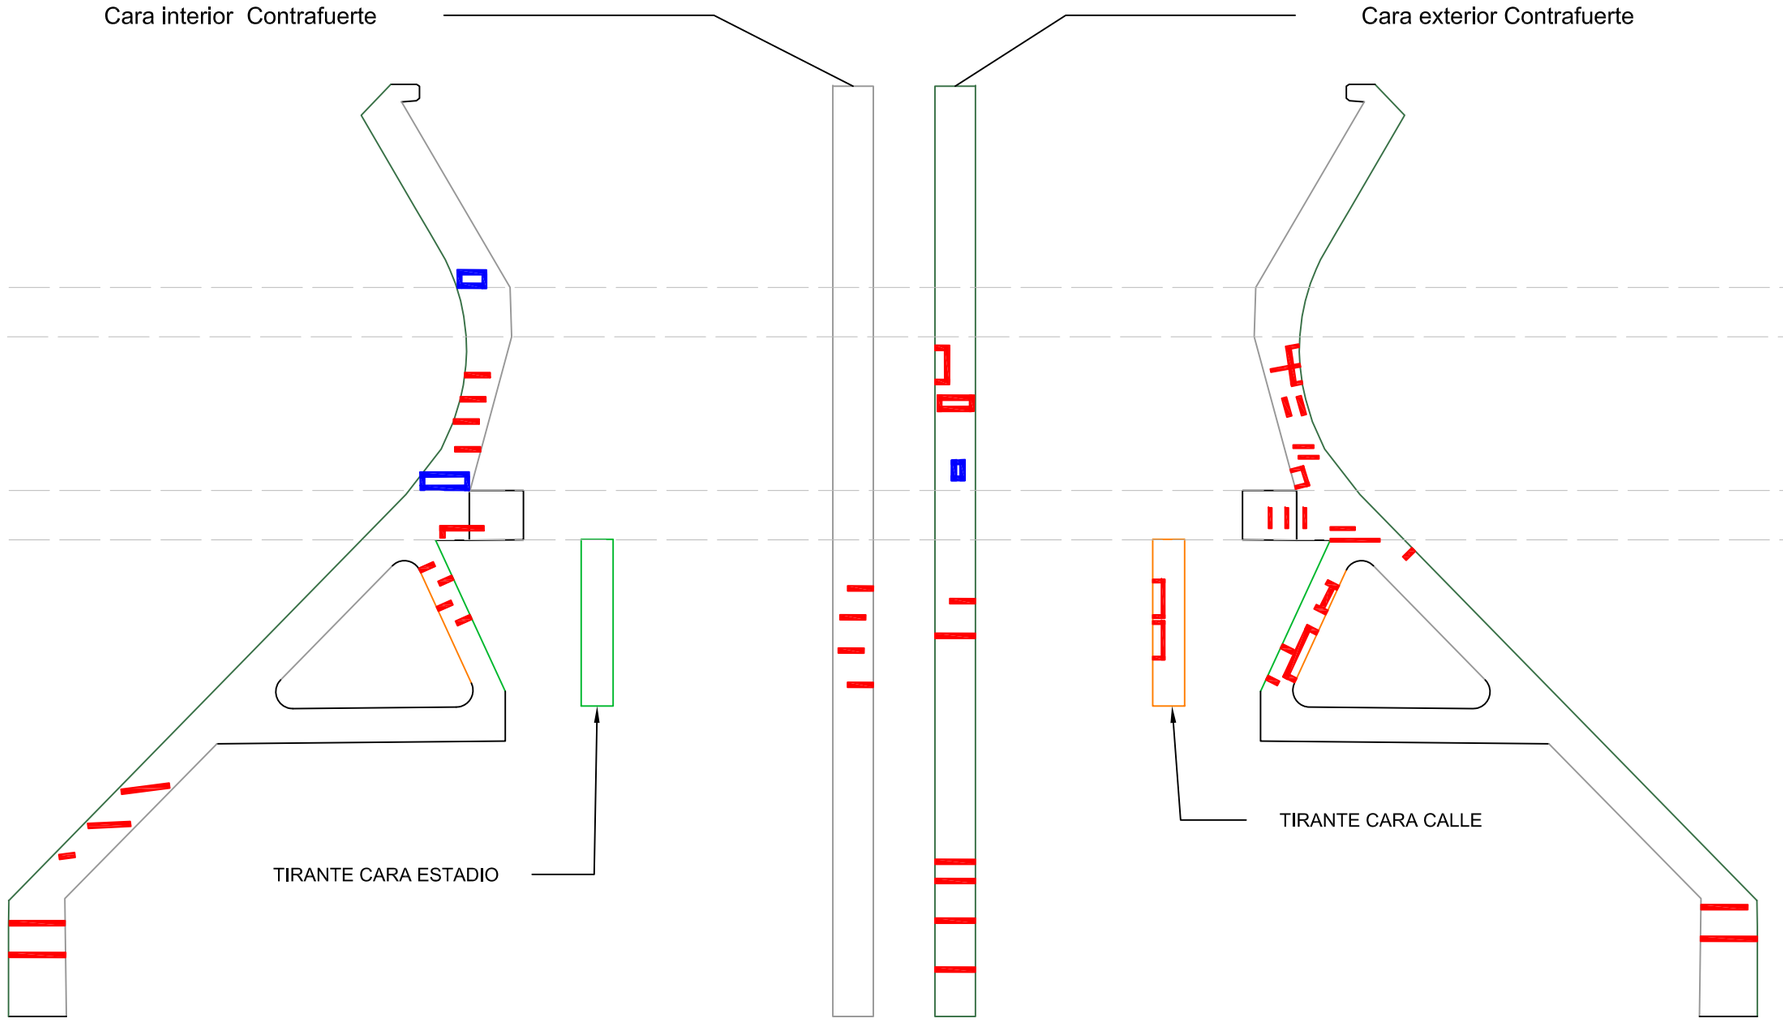

CONCELLERÍA DE FOMENTO · CONCELLO DE VIGO	CONSULTOR Galaicontrol	LA INGENIERA DE C. C. y P. AUTORA DEL ANTEPROYECTO TRINIDAD LÓPEZ RODRÍGUEZ	ESCALA Sin escala	TÍTULO DEL PROYECTO OBRAS DE REFORMA DE CUBERTA DE GRADA RÍO E CONSOLIDACIÓN ESTRUTURAL NO ESTADIO DE BALAIDOS. FASE I	CLAVE ED 017/14 FECHA JUNIO 2014	TÍTULO DEL PLANO LOCALIZACIÓN PATOLOGIAS	Nº DE PLANO 03 PLANO 15 DE 22

CONTRAFUERTE Nº 16

VIGAS ENTRE CONTRAFUERTES 16 Y 17

VIGA B		TRASERA
		SUPERIOR
		FRONTAL
		INFERIOR
VIGA D		TRASERA
		SUPERIOR
		FRONTAL
		INFERIOR

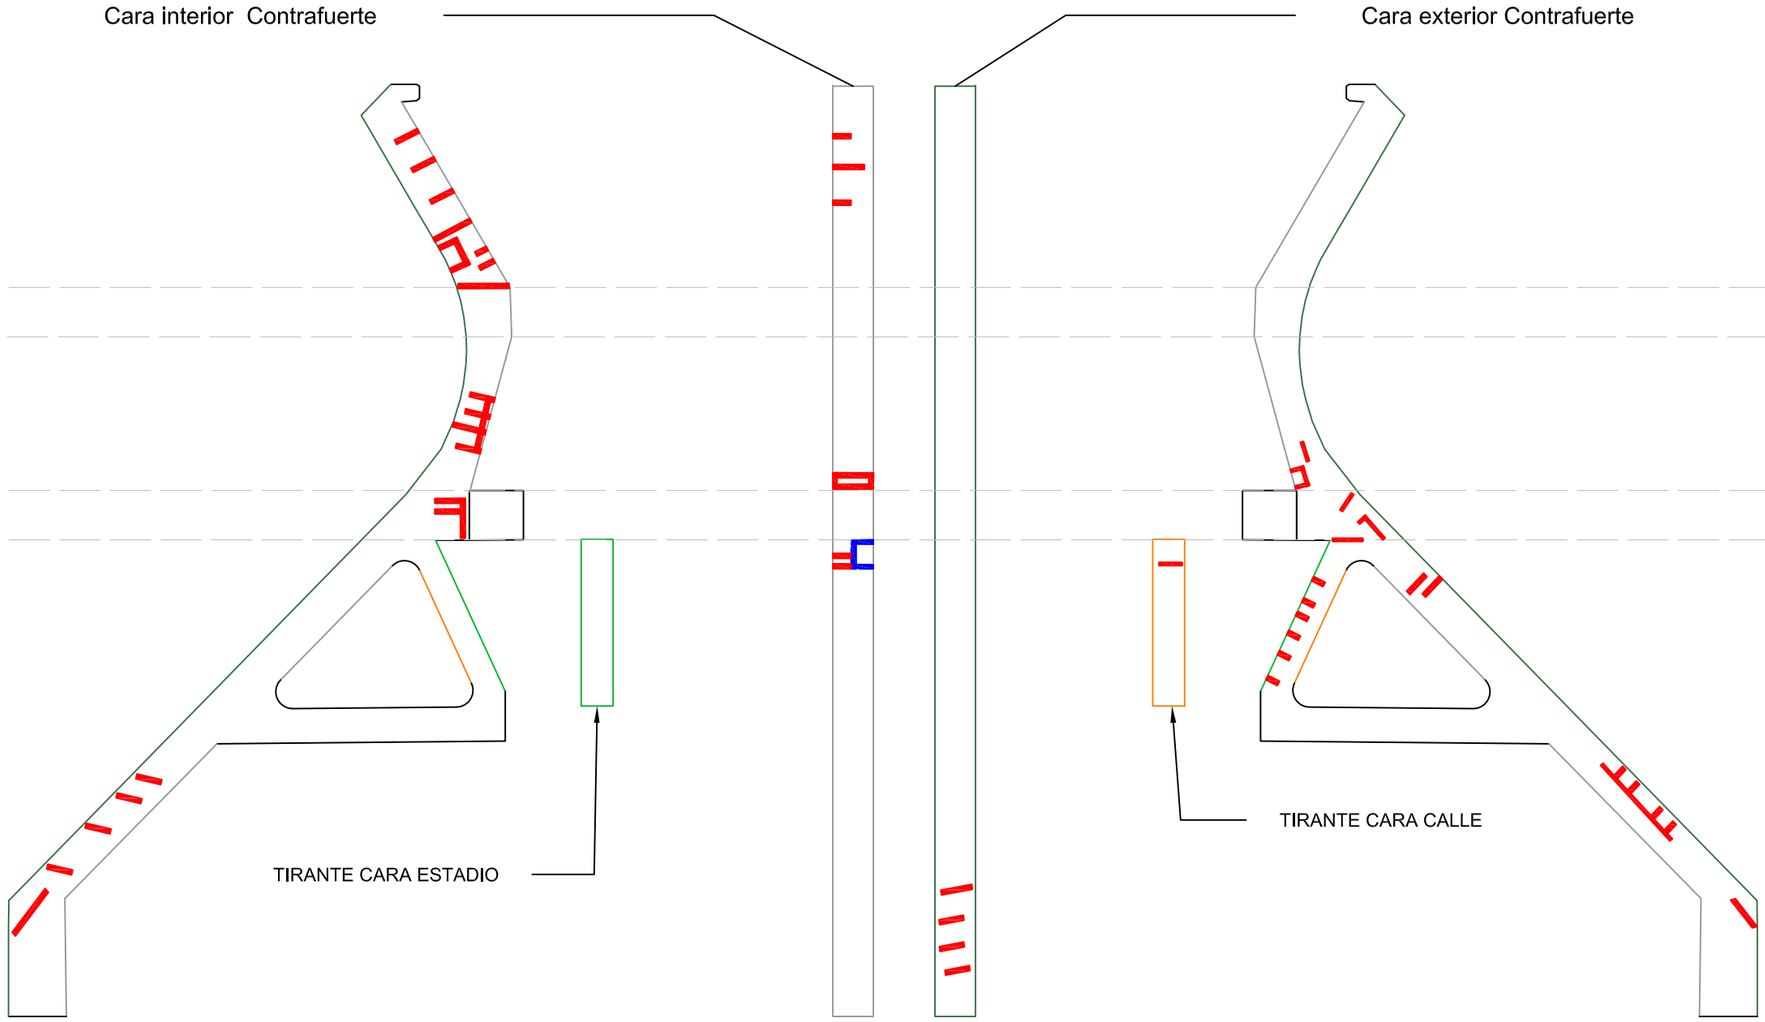

PATOLOGIAS
EXFOLIACIONES
NIDOS DE GRAVA
MADERA ENCOFRAR

CONCELLERÍA DE FOMENTO — CONCELLO DE VIGO

CONSULTOR: Galaicontrol

LA INGENIERA DE C. C. y P. AUTORA DEL ANTEPROYECTO: TRINIDAD LÓPEZ RODRÍGUEZ

ESCALA: Sin escala

TÍTULO DEL PROYECTO: OBRAS DE REFORMA DE CUBERTA DE GRADA RÍO E CONSOLIDACIÓN ESTRUTURAL NO ESTADIO DE BALAIDOS. FASE I

CLAVE: ED 017/14

FECHA: JUNIO 2014

TÍTULO DEL PLANO: LOCALIZACIÓN PATOLOGIAS

Nº DE PLANO: 03

CONTRAFUERTE Nº 17

VIGAS ENTRE CONTRAFUERTES 17 Y 18

VIGA B		TRASERA
		SUPERIOR
		FRONTAL
		INFERIOR
VIGA D		TRASERA
		SUPERIOR
		FRONTAL
		INFERIOR

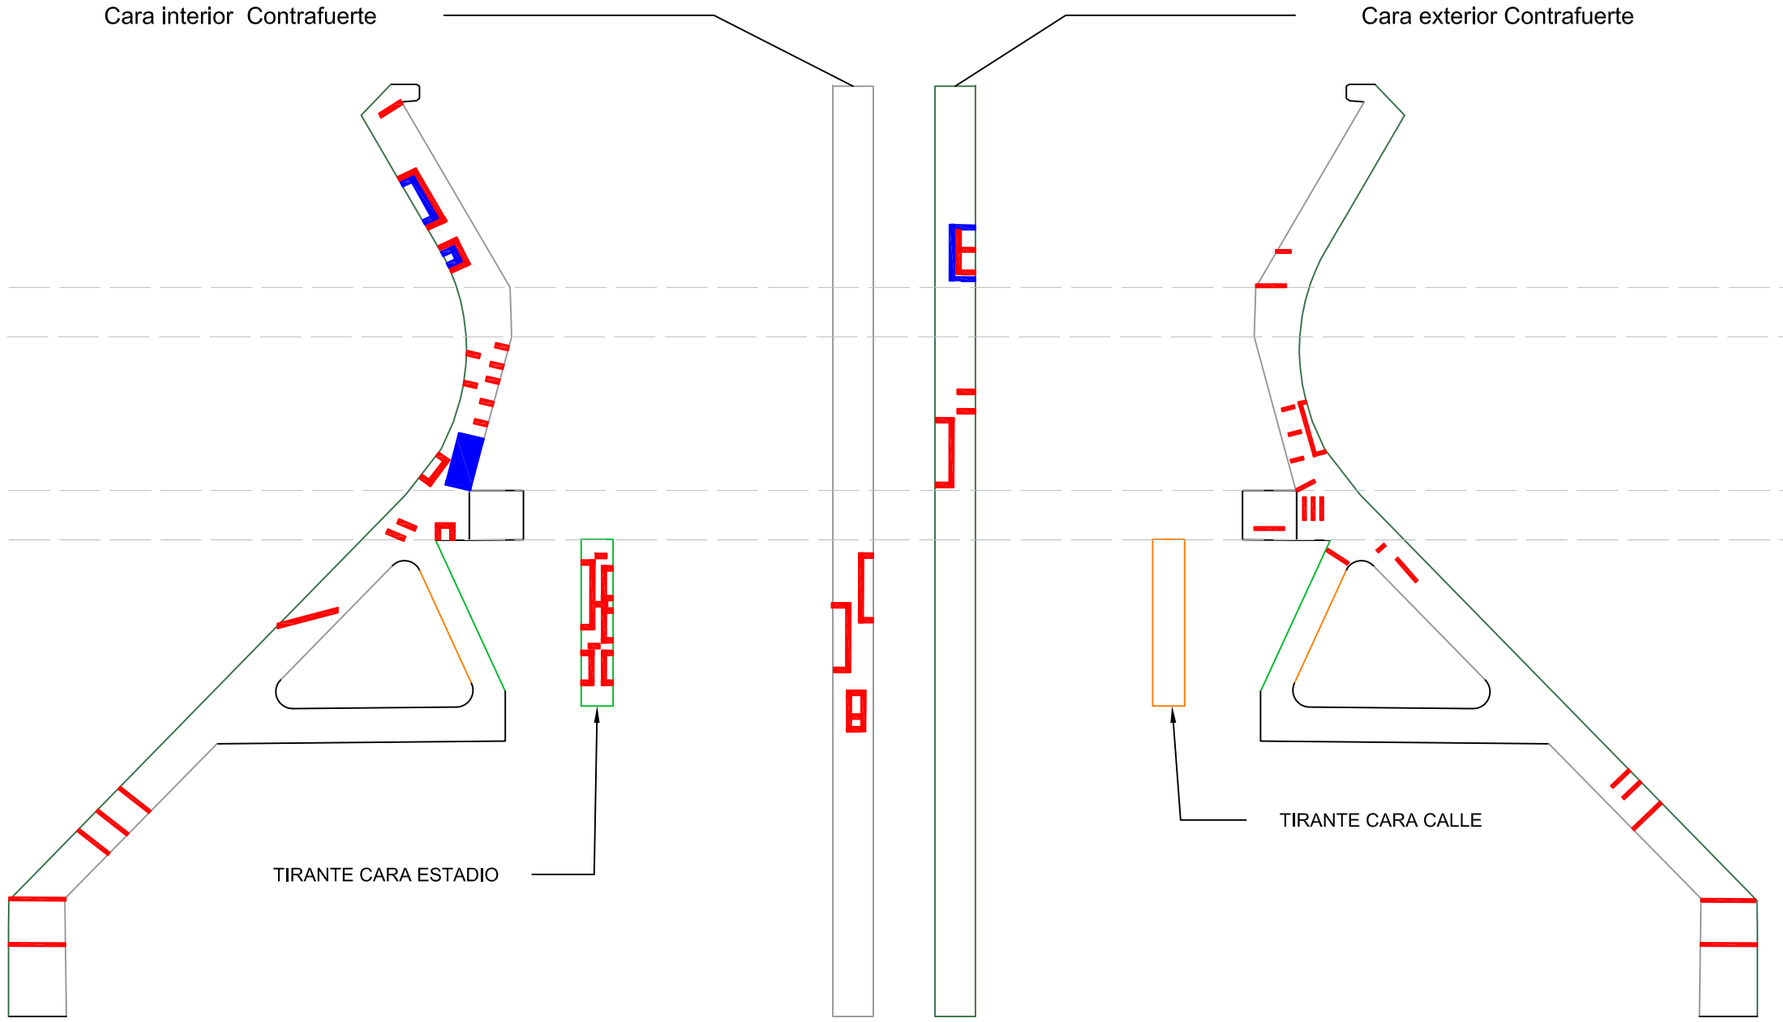

CONCELLERÍA DE FOMENTO · CONCELLO DE VIGO	CONSULTOR Galaicontrol	LA INGENIERA DE C. C. y P. AUTORA DEL ANTEPROYECTO TRINIDAD LÓPEZ RODRÍGUEZ	ESCALA Sin escala	TÍTULO DEL PROYECTO OBRAS DE REFORMA DE CUBERTA DE GRADA RÍO E CONSOLIDACIÓN ESTRUTURAL NO ESTADIO DE BALAIDOS. FASE I	CLAVE ED 017/14 FECHA JUNIO 2014	TÍTULO DEL PLANO LOCALIZACIÓN PATOLOGIAS	Nº DE PLANO 03 PLANO 17 DE 22

CONTRAFUERTE Nº 18

VIGAS ENTRE CONTRAFUERTES 18 Y 19

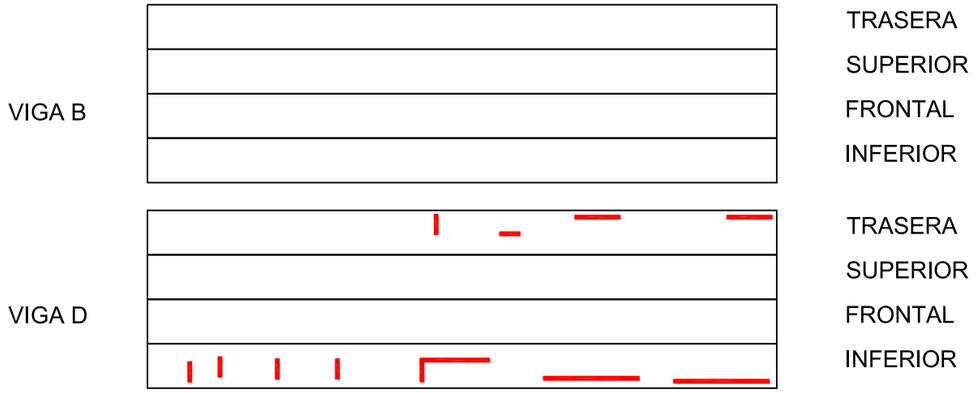

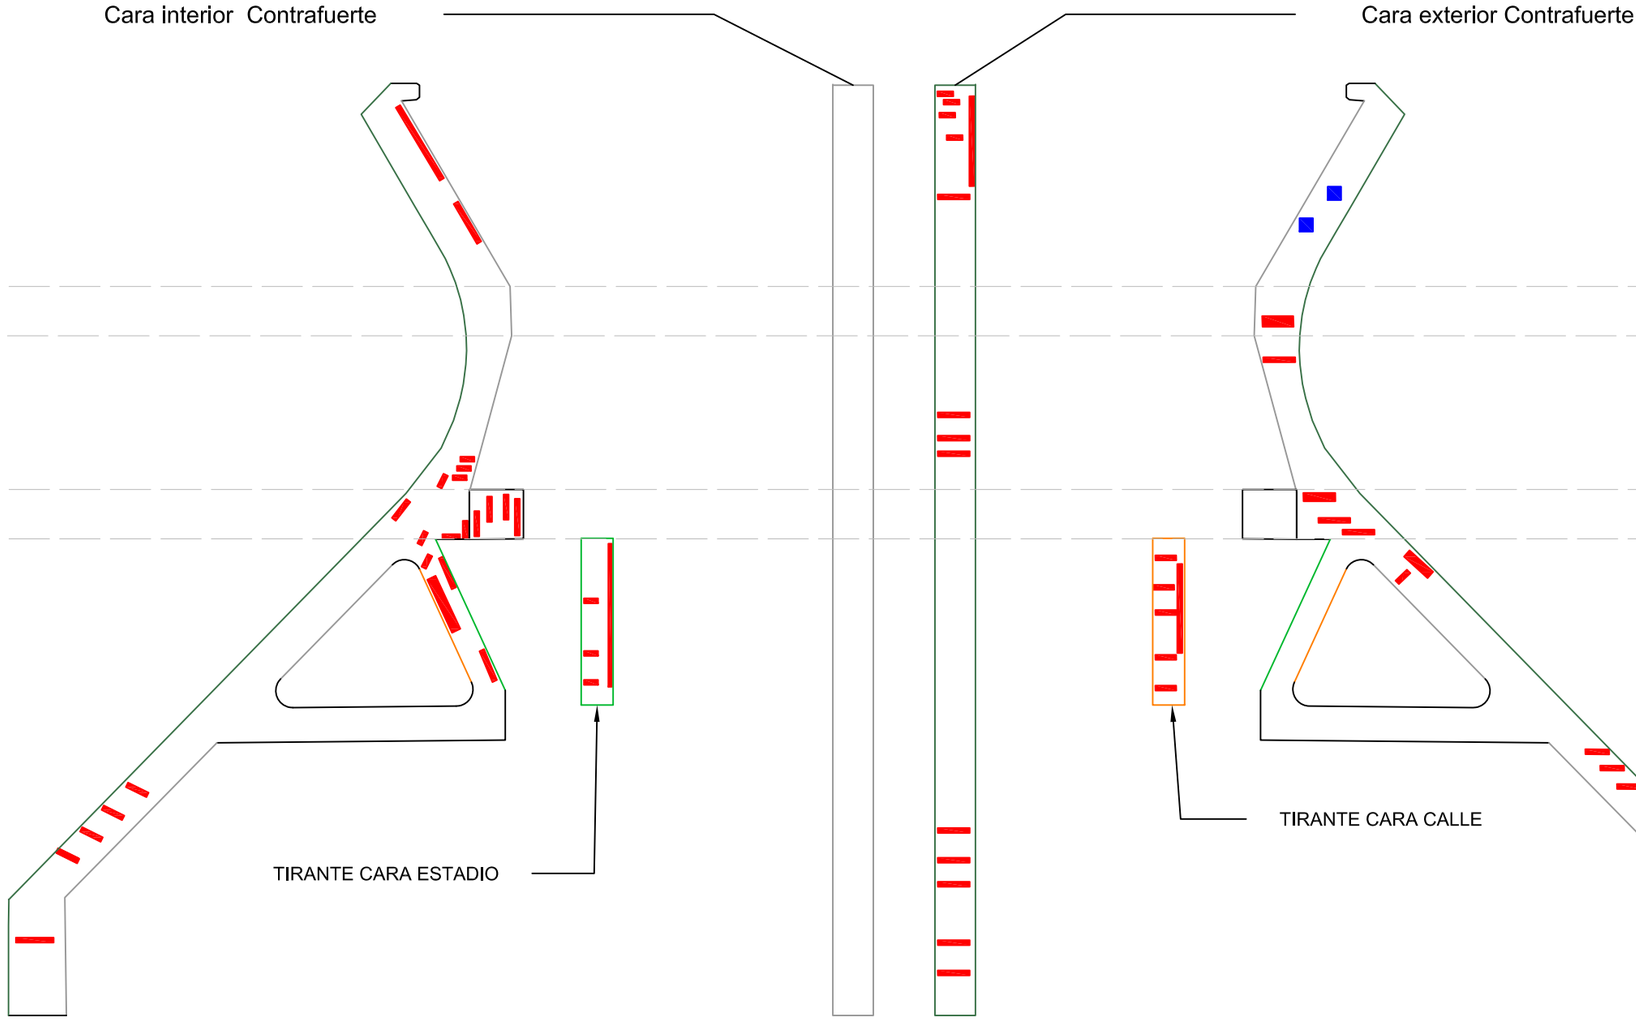

PATOLOGIAS	
EXFOLIACIONES	
NIDOS DE GRAVA	
MADERA ENCOFRAR	

CONCELLERÍA DE FOMENTO · CONCELLO DE VIGO	CONSULTOR: Galaicontrol	LA INGENIERA DE C. C. y P. AUTORA DEL ANTEPROYECTO: TRINIDAD LÓPEZ RODRÍGUEZ	ESCALA: Sin escala	TÍTULO DEL PROYECTO: OBRAS DE REFORMA DE CUBERTA DE GRADA RÍO E CONSOLIDACIÓN ESTRUTURAL NO ESTADIO DE BALAIDOS. FASE I	CLAVE: ED 017/14 · FECHA: JUNIO 2014	TÍTULO DEL PLANO: LOCALIZACIÓN PATOLOGIAS	Nº DE PLANO: 03 · PLANO 18 DE 22

CONTRAFUERTE Nº 19

VIGAS ENTRE CONTRAFUERTES 19 y 20

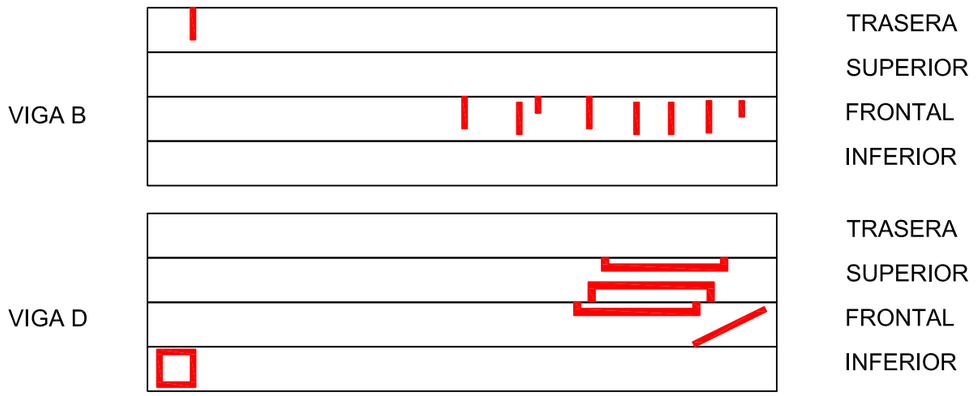

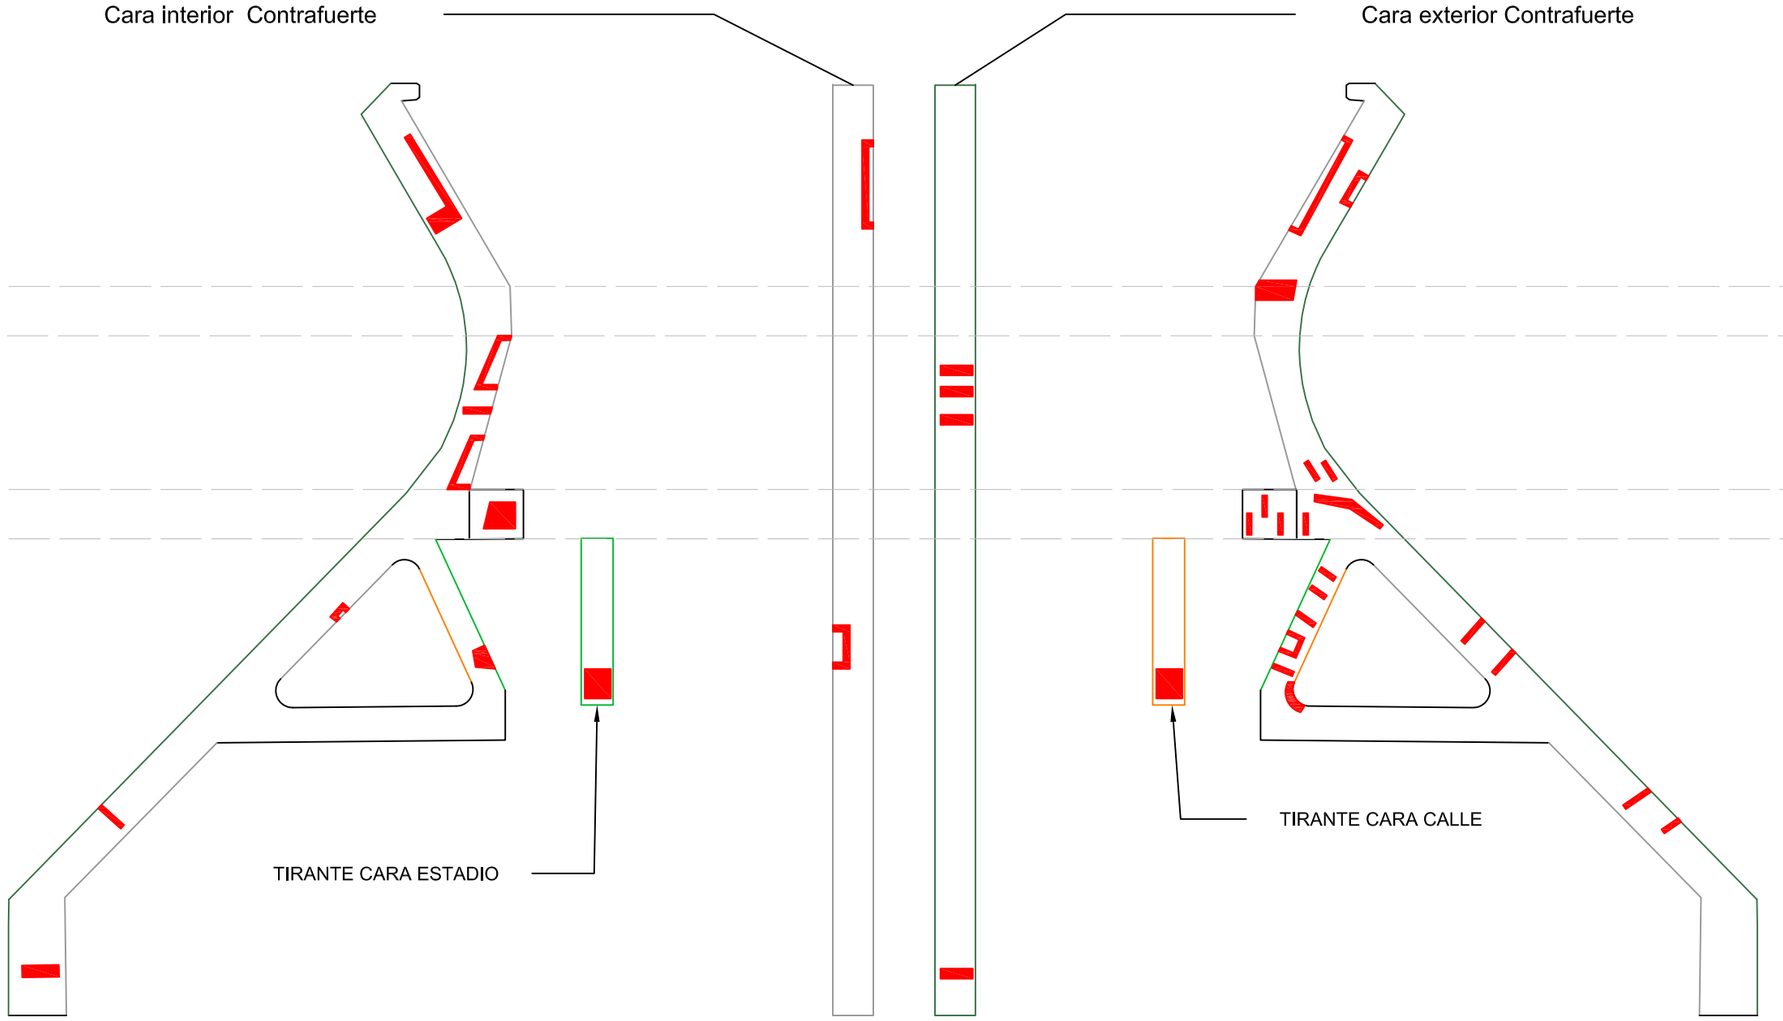

PATOLOGIAS	
EXFOLIACIONES	
NIDOS DE GRAVA	
MADERA ENCOFRAR	

CONCELLERÍA DE FOMENTO · CONCELLO DE VIGO	CONSULTOR: Galaicontrol	LA INGENIERA DE C. C. y P. AUTORA DEL ANTEPROYECTO: TRINIDAD LÓPEZ RODRÍGUEZ	ESCALA: Sin escala	TÍTULO DEL PROYECTO: OBRAS DE REFORMA DE CUBERTA DE GRADA RÍO E CONSOLIDACIÓN ESTRUTURAL NO ESTADIO DE BALAIDOS. FASE I	CLAVE: ED 017/14 · FECHA: JUNIO 2014	TÍTULO DEL PLANO: LOCALIZACIÓN PATOLOGIAS	Nº DE PLANO: 03 · PLANO 19 DE 22

CONTRAFUERTE Nº 20

VIGAS ENTRE CONTRAFUERTES 20 Y 21

VIGA B		TRASERA
		SUPERIOR
		FRONTAL
		INFERIOR
VIGA D		TRASERA
		SUPERIOR
		FRONTAL
		INFERIOR

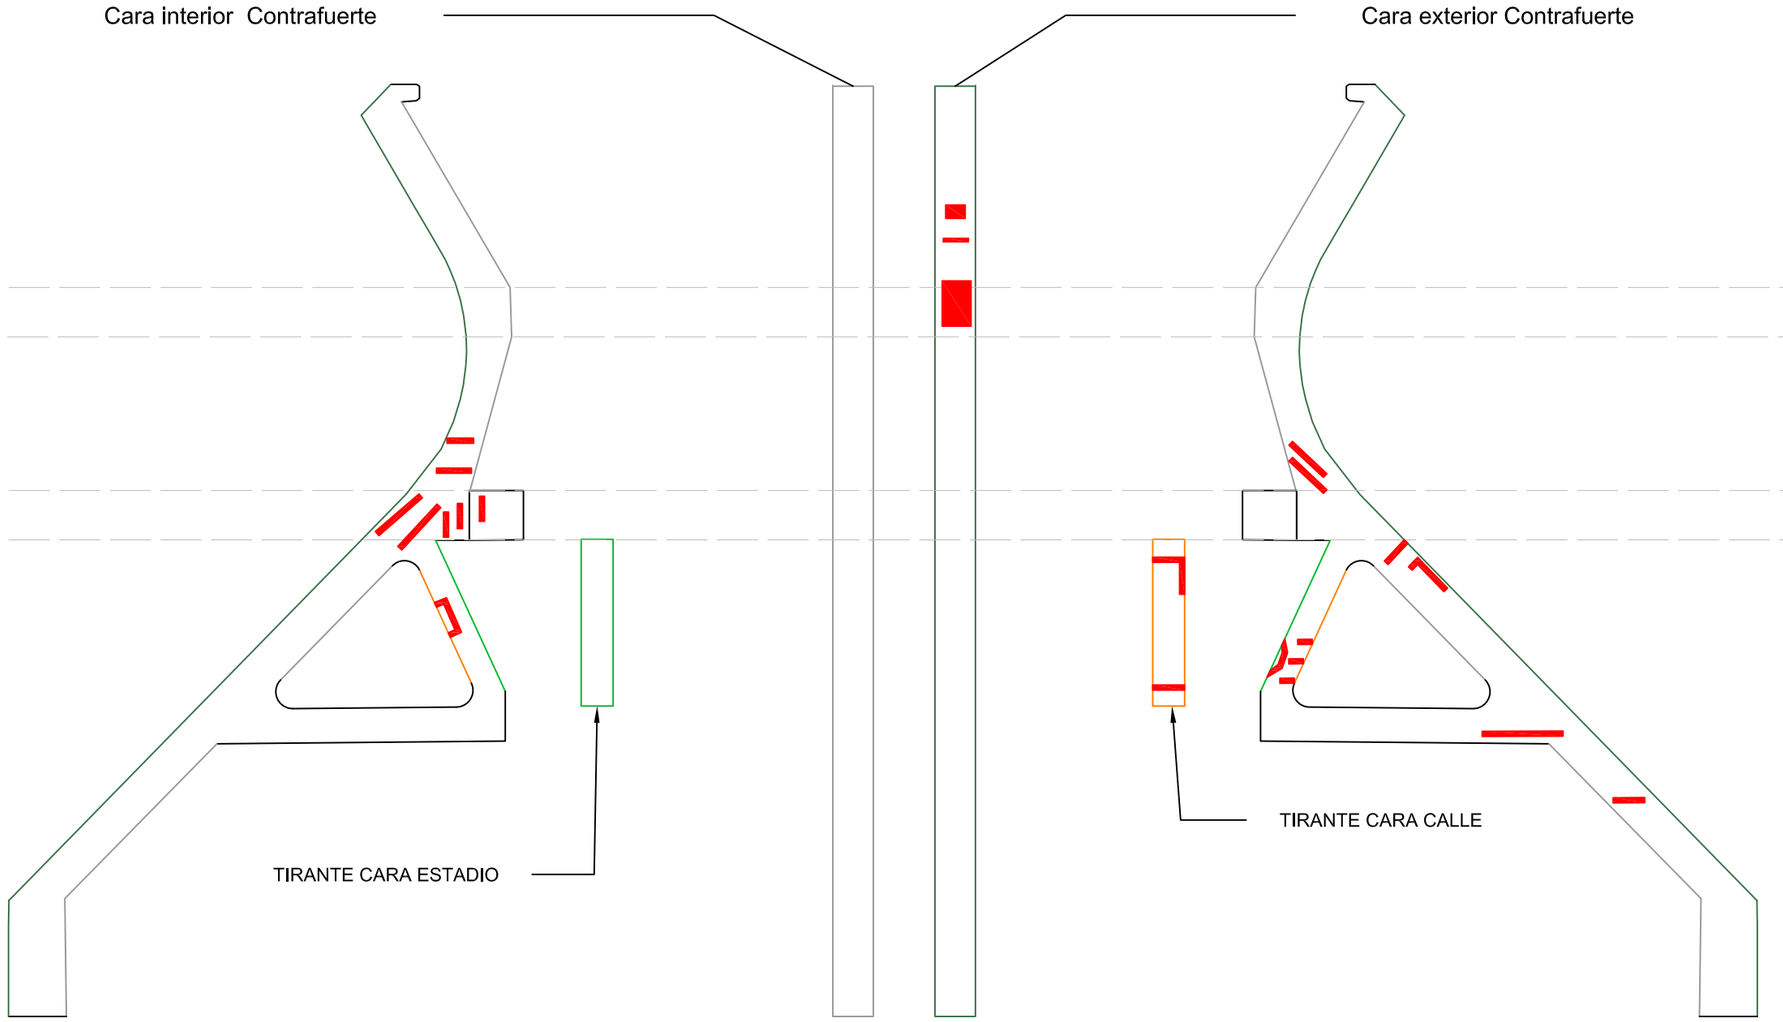

PATOLOGIAS
EXFOLIACIONES
NIDOS DE GRAVA
MADERA ENCOFRAR

CONCELLERÍA DE FOMENTO — CONCELLO DE VIGO

CONSULTOR: Galaicontrol

LA INGENIERA DE C. C. y P. AUTORA DEL ANTEPROYECTO: TRINIDAD LÓPEZ RODRÍGUEZ

ESCALA: Sin escala

TÍTULO DEL PROYECTO: OBRAS DE REFORMA DE CUBERTA DE GRADA RÍO E CONSOLIDACIÓN ESTRUTURAL NO ESTADIO DE BALAIDOS. FASE I

CLAVE: ED 017/14

FECHA: JUNIO 2014

TÍTULO DEL PLANO: LOCALIZACIÓN PATOLOGIAS

Nº DE PLANO: 03

PLANO 20 DE 22

CONTRAFUERTE Nº 21

VIGAS ENTRE CONTRAFUERTES 21 Y 22

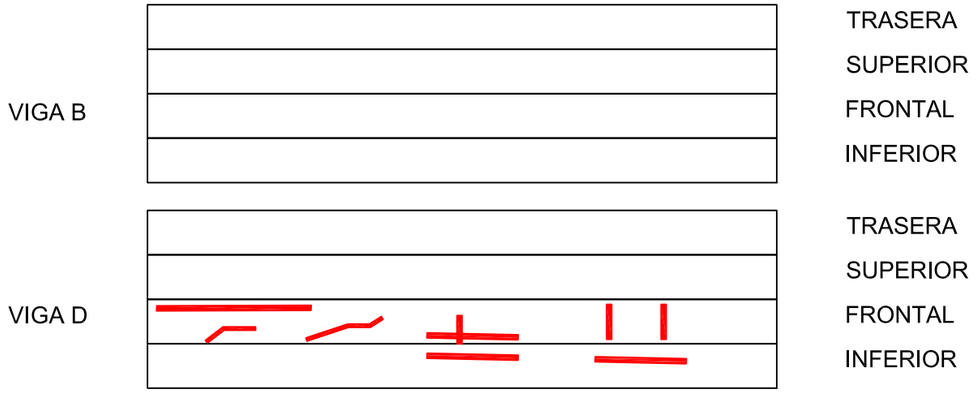

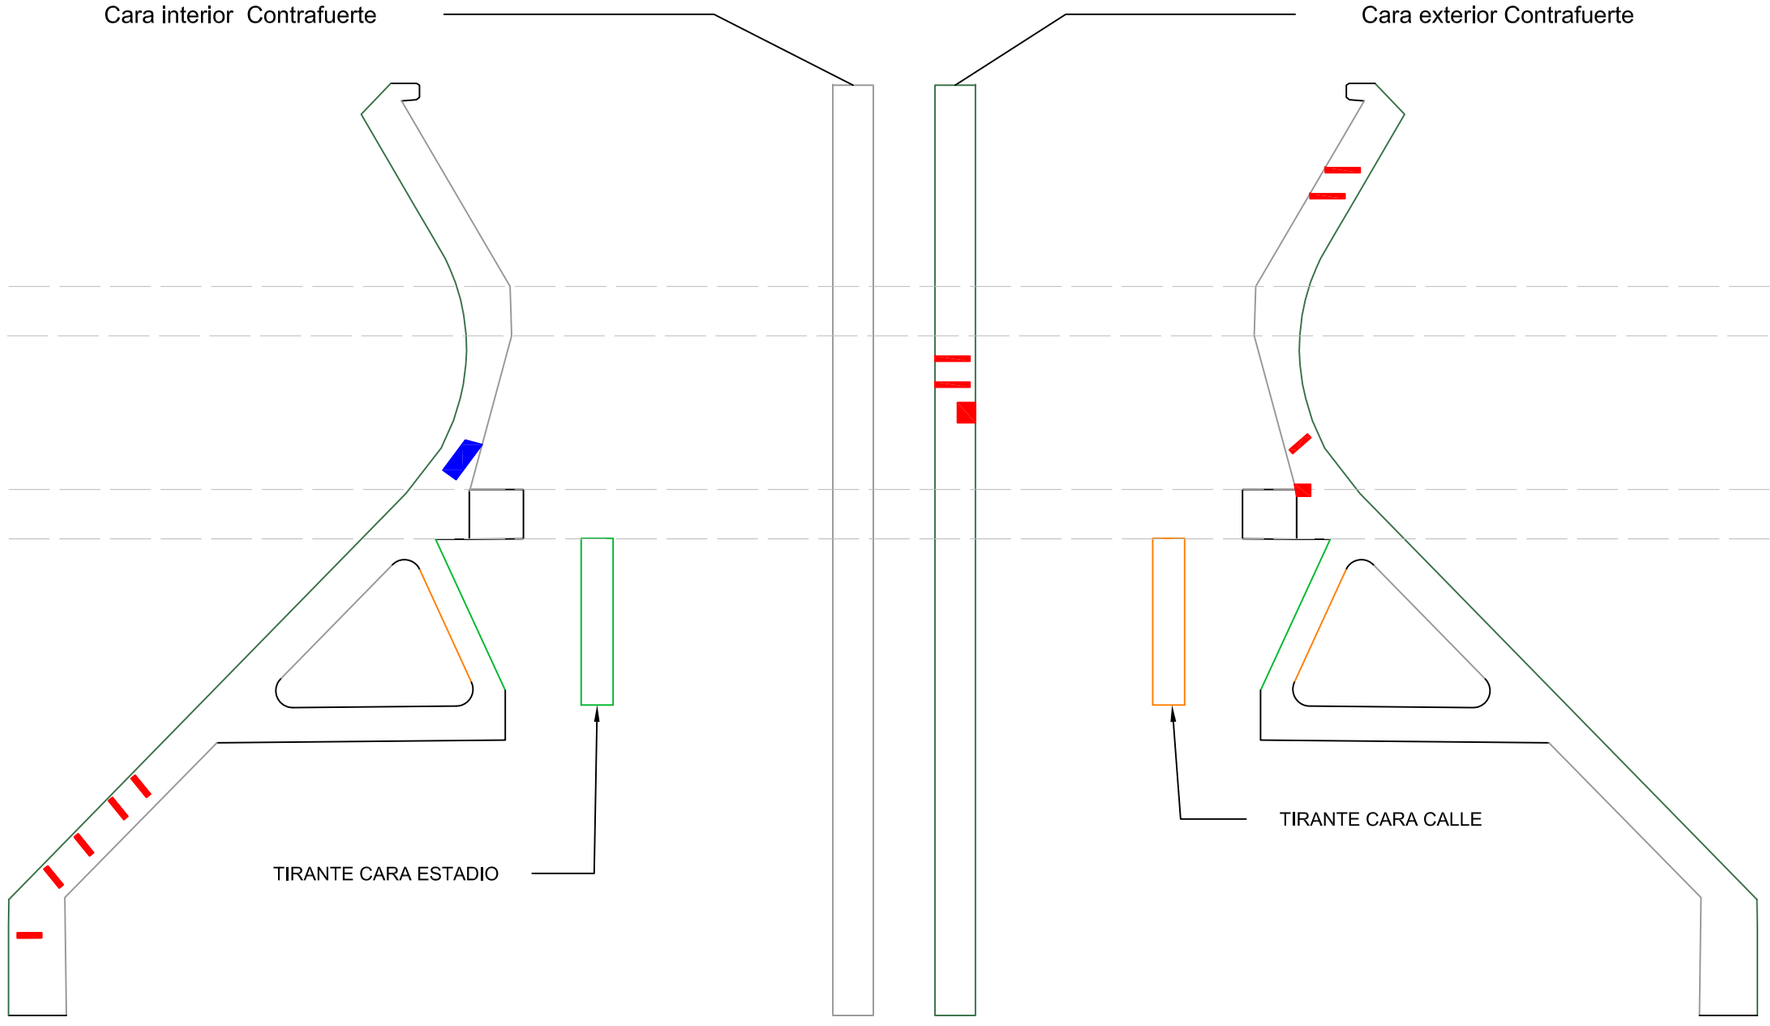

PATOLOGIAS
EXFOLIACIONES
NIDOS DE GRAVA
MADERA ENCOFRAR

CONCELLERÍA DE FOMENTO · CONCELLO DE VIGO	CONSULTOR: Galaicontrol	LA INGENIERA DE C. C. y P. AUTORA DEL ANTEPROYECTO: TRINIDAD LÓPEZ RODRÍGUEZ	ESCALA: Sin escala	TÍTULO DEL PROYECTO: OBRAS DE REFORMA DE CUBERTA DE GRADA RÍO E CONSOLIDACIÓN ESTRUTURAL NO ESTADIO DE BALAIDOS. FASE I	CLAVE: ED 017/14 · FECHA: JUNIO 2014	TÍTULO DEL PLANO: LOCALIZACIÓN PATOLOGIAS	Nº DE PLANO: 03 · PLANO 21 DE 22

CONTRAFUERTE Nº 22

VIGAS ENTRE CONTRAFUERTES ---

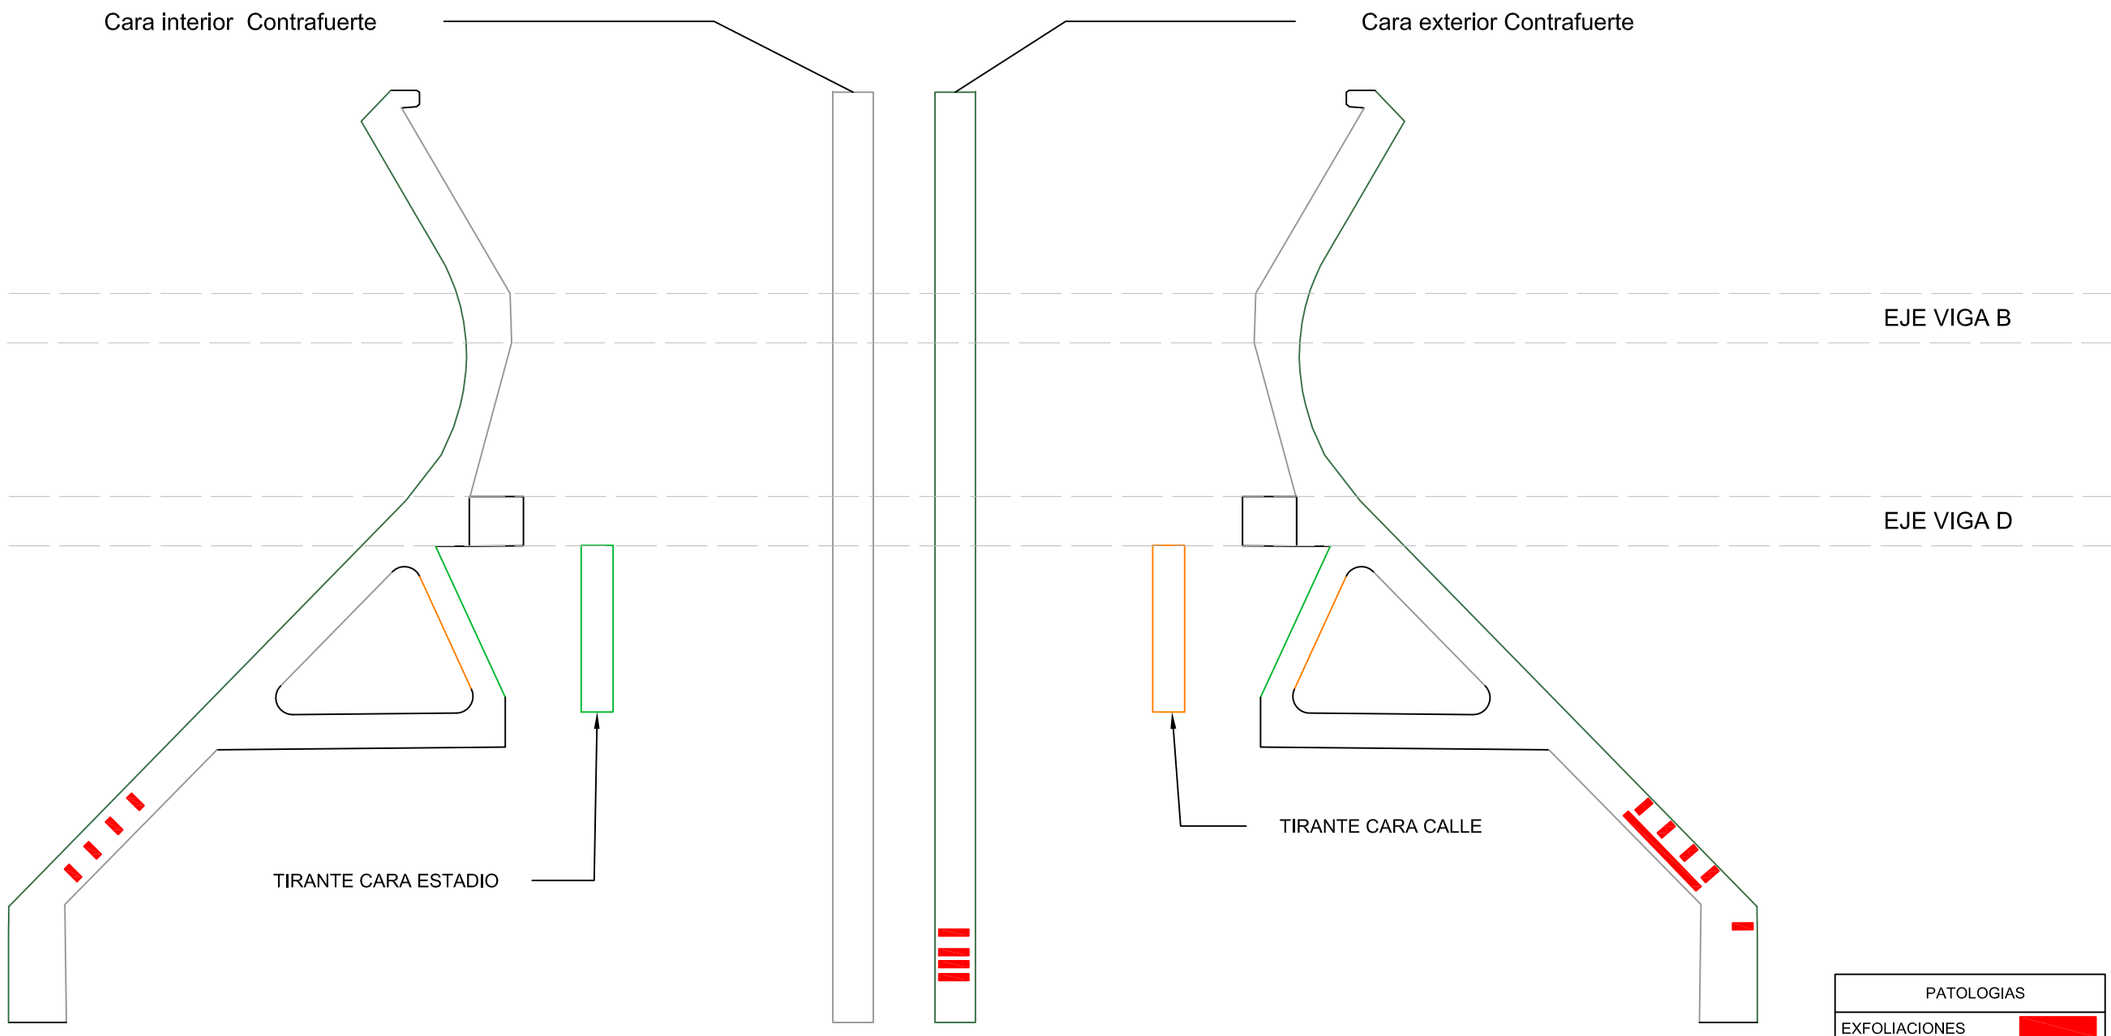

CONCELLERÍA DE FOMENTO · CONCELLO DE VIGO	CONSULTOR: Galaicontrol	LA INGENIERA DE C. C. y P. AUTORA DEL ANTEPROYECTO: TRINIDAD LÓPEZ RODRÍGUEZ	ESCALA: Sin escala	TÍTULO DEL PROYECTO: OBRAS DE REFORMA DE CUBERTA DE GRADA RÍO E CONSOLIDACIÓN ESTRUTURAL NO ESTADIO DE BALAIDOS. FASE I	CLAVE: ED 017/14 · FECHA: JUNIO 2014	TÍTULO DEL PLANO: LOCALIZACIÓN PATOLOGIAS	Nº DE PLANO: 03 · PLANO 22 DE 22