Barandillas en escaleras interiores y cierre de trámex

Pavimento de mortero nivelante

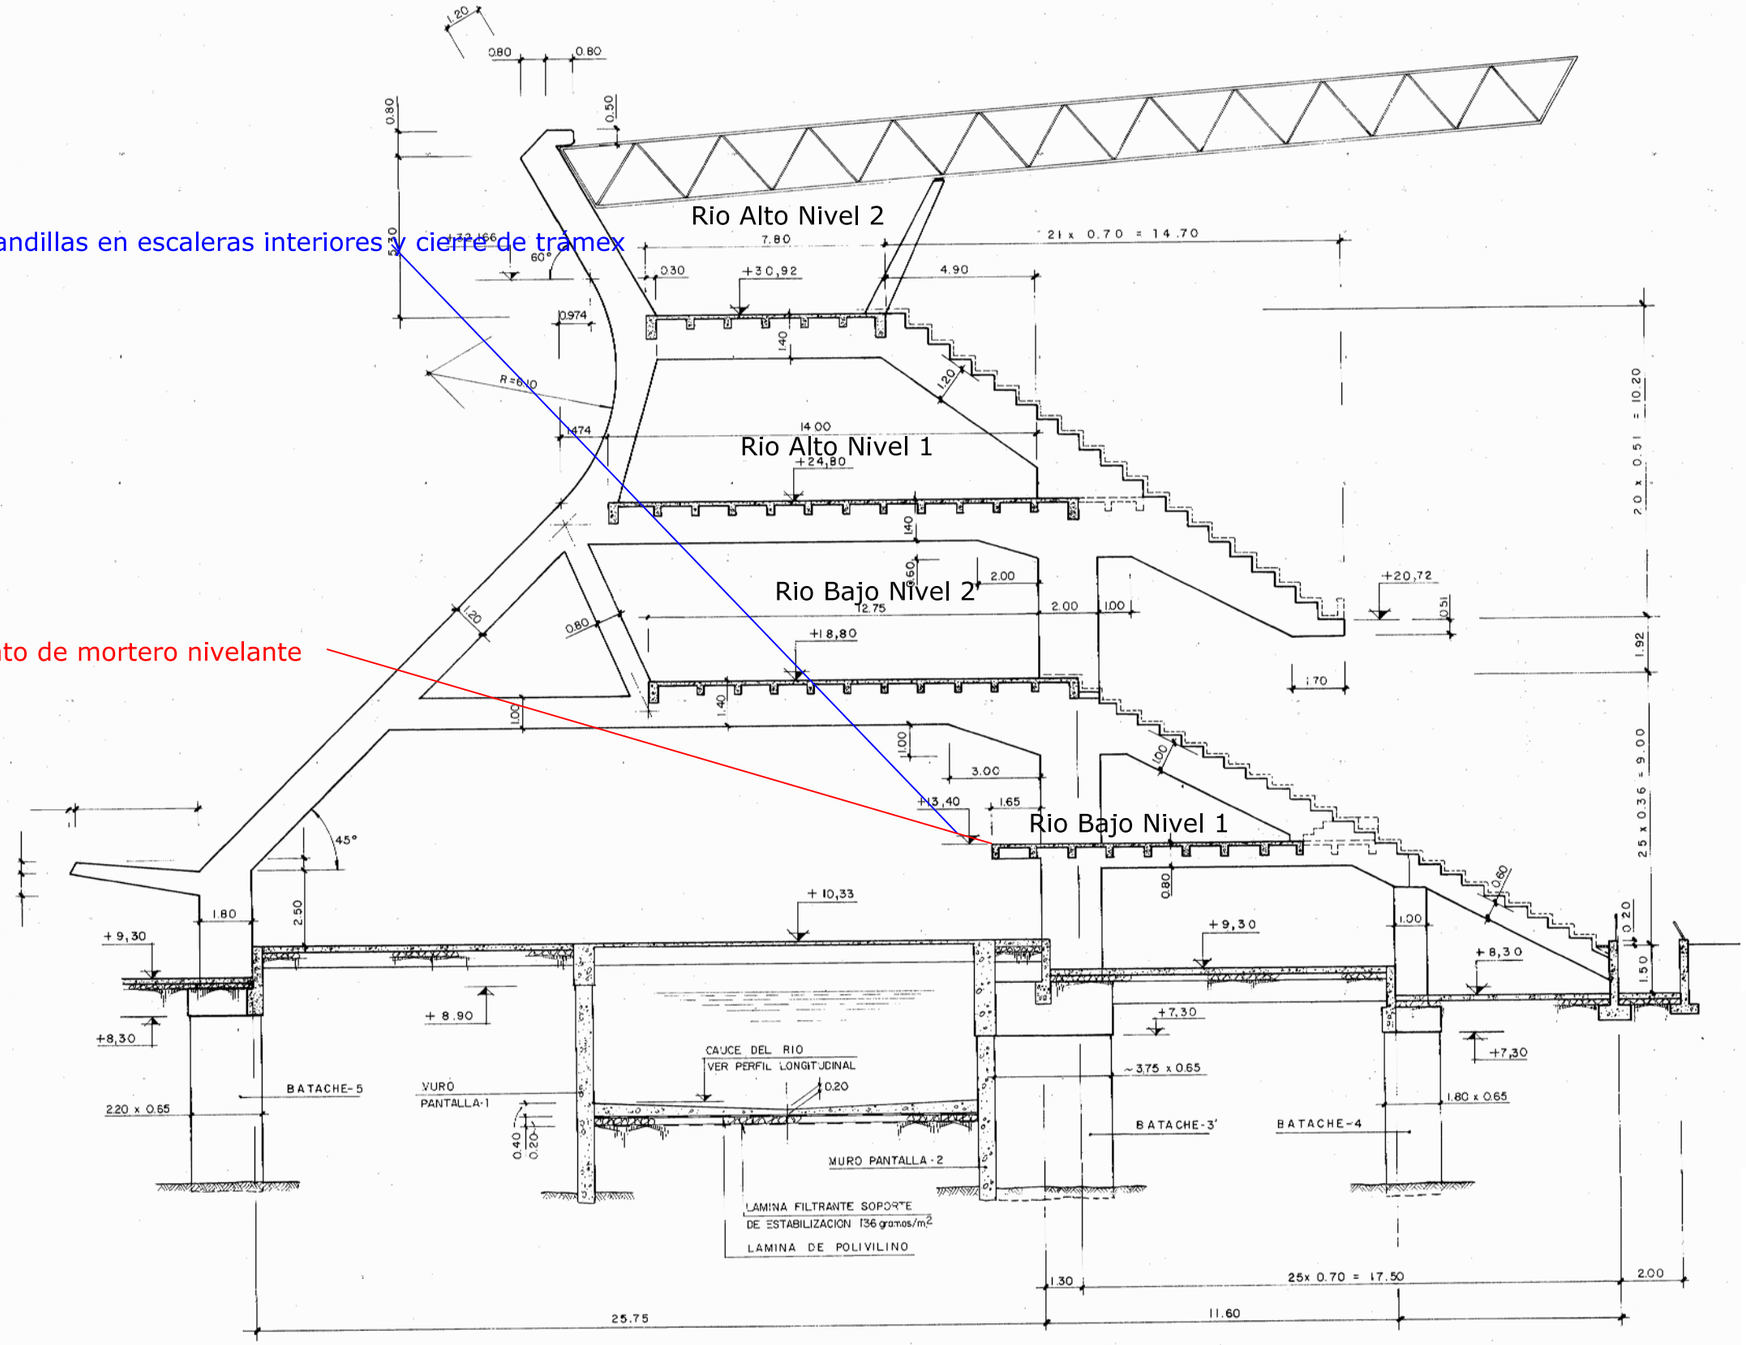

PORTICO (2) (e = 0.50)

CONCELLERÍA DE FOMENTO / CONCELLO DE VIGO	CONSULTOR Galaicontrol	LA INGENIERA DE C. C. y P. AUTORA DEL ANTEPROYECTO TRINIDAD LÓPEZ RODRÍGUEZ	ESCALA 1 : 200	TÍTULO DEL PROYECTO OBRAS DE REFORMA DE CUBERTA DE GRADA RÍO E CONSOLIDACIÓN ESTRUTURAL NO ESTADIO DE BALAIDOS. FASE I	CLAVE ED 017/14 FECHA JUNIO 2014	TÍTULO DEL PLANO ACONDICIONAMIENTO GENERAL DEL ESTADIO BARANDILLAS Y PAVIMENTOS	Nº DE PLANO 05 PLANO 1 DE 2

HORQUILLA

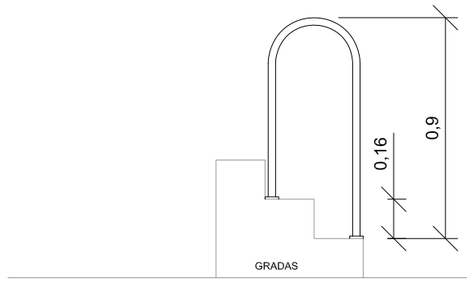

BARANDILLA VERTICAL

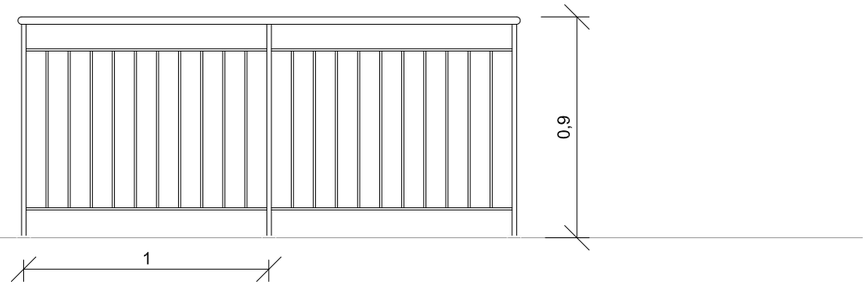

CONCELLERÍA DE FOMENTO · CONCELLO DE VIGO	CONSULTOR Galaicontrol	LA INGENIERA DE C. C. y P. AUTORA DEL ANTEPROYECTO TRINIDAD LÓPEZ RODRÍGUEZ	ESCALA 1 : 25 · GRÁFICA 0 0,25 0,5	TÍTULO DEL PROYECTO OBRAS DE REFORMA DE CUBERTA DE GRADA RÍO E CONSOLIDACIÓN ESTRUTURAL NO ESTADIO DE BALAIDOS. FASE I	CLAVE ED 017/14 · FECHA JUNIO 2014	TÍTULO DEL PLANO ACONDICIONAMIENTO GENERAL DEL ESTADIO BARANDILLAS Y PAVIMENTOS	Nº DE PLANO 05 PLANO 2 DE 2