RIO BAJO- NIVEL 1
ESTADO ACTUAL

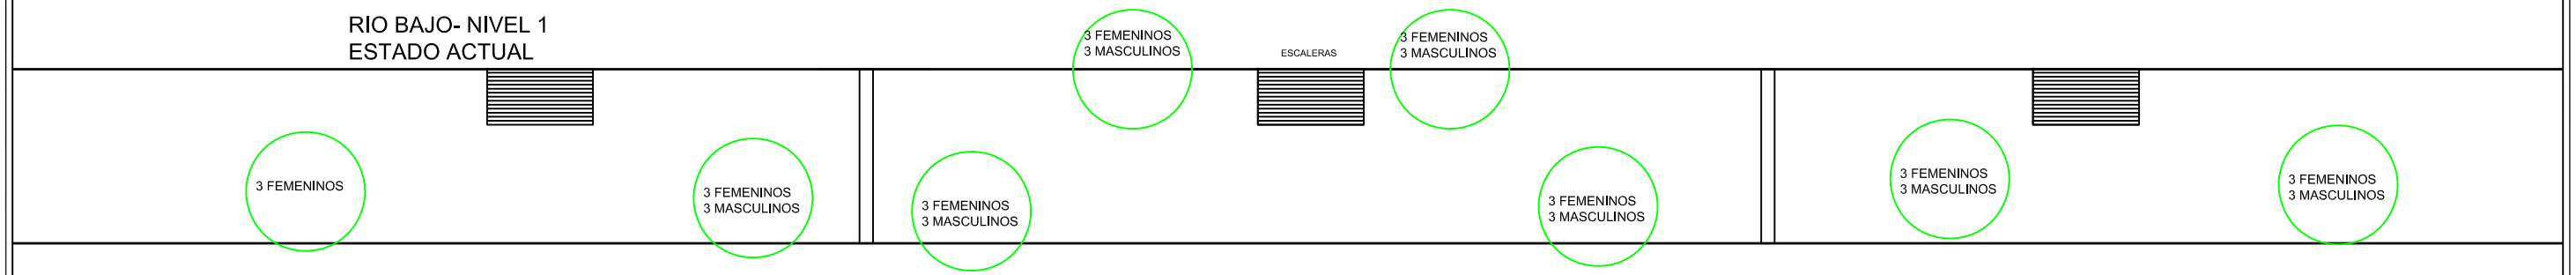

RIO BAJO- NIVEL 1
ESTADO PROYECTADO

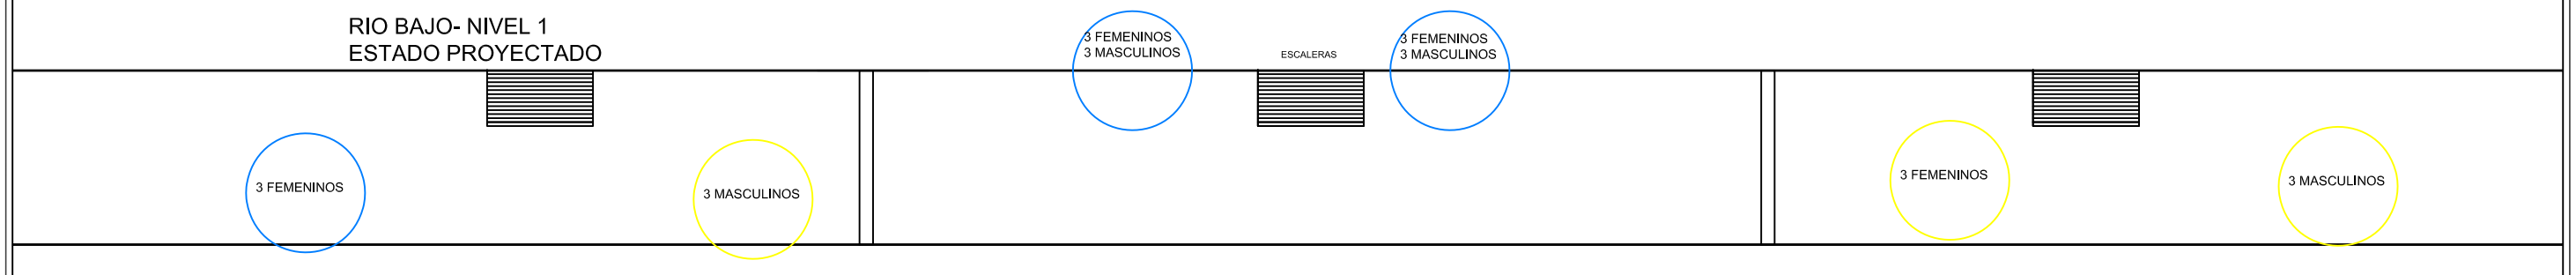

POSTERIOR REFORMA
INTERIOR DE ASEO EXISTENTE

SE DERRIBA UNO DE LOS DOS ASEO EXISTENTE
Y EL OTRO SE REFORMARÁ INTERIORMENTE

CONCELLERÍA DE FOMENTO
CONCELLO DE VIGO

CONSULTOR
Galaicontrol

LA INGENIERA DE C. C. y P.
AUTORA DEL ANTEPROYECTO
TRINIDAD LÓPEZ RODRÍGUEZ

ESCALA
1 : 500

GRÁFICA
0 5 10

TÍTULO DEL PROYECTO
OBRAS DE REFORMA DE CUBERTA DE GRADA RÍO E
CONSOLIDACIÓN ESTRUTURAL NO ESTADIO DE BALAIDOS. FASE I

CLAVE
ED 017/14

FECHA
JUNIO 2014

TÍTULO DEL PLANO
ACONDICIONAMIENTO GENERAL ASEOS.
Demoliciones en nivel 1 Río Bajo

Nº DE PLANO
06
PLANO 1 DE 1