ÍNDICE

1. INTRODUCCIÓN 3
2. DOCUMENTACIÓN EXISTENTE 4
3. CARTOGRAFÍA 4
4. PLAN XERAL DE ORDENACIÓN MUNICIPAL 4

1. INTRODUCCIÓN

El objetivo de este anejo es el de explicar el motivo que lleva a la redacción del Proyecto de Reparación estructural.

Durante la elaboración de un informe inicial del estado de la estructura, se detecta que, debido al paso del tiempo, y la falta de un adecuado mantenimiento del conjunto de instalaciones que forman el estadio de Balaidos, existen de varios puntos urgentes a reparar.

Algunos de ellos, son elementos sencillos de sustituir, con es el caso de las barandillas.

Otros en cambio, son de difícil acceso, y se detectaron visualmente como son las patologías del hormigón armado que conforma los contrafuertes exteriores de las gradas de Río, o la corrosión de la cubierta metálica.

Durante la inspección inicial, se detectan visualmente patologías de la estructura en puntos que no tienen acceso, es por ello que se realiza a posteriori una inspección especial, con los medios auxiliares adecuados para garantizar el acceso, en la que se analiza el estado general de los contrafuertes exteriores de la grada de Río.

Aprovechando ese medio, se analizó el estado general de los contrafuertes de hormigón, así como el anclaje superior de la cubierta de las gradas. Se realizaron: la extracción de varias probetas testigo para su posterior análisis, de acuerdo a un Plan de Caracterización de la estructura, orientado a cuantificar las condiciones de durabilidad de la Estructura. Posteriormente, con fecha de marzo de 2013, se redactó el informe de Inspección Especial. En dicho informe se presentaron las conclusiones del reconocimiento completo de los contrafuertes, evaluando su nivel de seguridad y su vida útil residual como base para la redacción de un proyecto de reparación que permita garantizar una ampliación de la vida útil.

En diciembre de 2013, se realiza la inspección del recinto deportivo para pasar la Inspección Técnica de la Edificación (ITE), en la que se detallan múltiples aspectos que deben ser corregidos y/o mejorados, tanto en mejoras de seguridad para los usuarios de la instalación, como en mejora de instalaciones o incluso en reparaciones estructurales del interior del recinto. Este informe se ha tenido en cuenta para la redacción del presente Proyecto.

En este informe también se refleja que la cubierta de estas gradas presenta un mal estado de conservación, con oxidación y corrosión de las planchas metálicas y correas de la estructura, lo que se traduce en goteras y filtraciones de agua hacia las gradas. La celosía metálica que sustenta la cubierta, presenta un estado de conservación bastante bueno, con lo que deberá de sanearse y protegerse.

2. DOCUMENTACIÓN EXISTENTE

Para estudiar la estructura existente de la grada de río, el Concello de Vigo nos ha facilitado acceso a los documentos de que dispone en el Archivo Municipal de la Xerencia de Urbanismo, de entre toda la documentación disponible a cerca de las distintas partes que forman el Estadio, en lo relativo a la grada de río, únicamente se han hallado los Planos en Planta, y las Secciones de la estructura.

3. CARTOGRAFÍA

Para la realización del proyecto se ha empleado la cartografía a escala 1:1.000 del Concello de Vigo, así como los planos de que se dispone de la estructura existente.

En cualquier caso, antes del comienzo de la ejecución de las obras se deberá realizar una verificación de la geometría, que permita la comprobación y el replanteo de las actuaciones propuestas, así como de los registros de las diferentes instalaciones existentes, adosadas a los elementos estructurales.

Asimismo, el contratista de las obras deberá realizar las oportunas comunicaciones a la concesionaria del servicio, con objeto de proceder al replanteo de las instalaciones para evitar que resulten afectadas, y en su caso, programar las obras, para que las afecciones a las instalaciones sean las mínimas posibles.

4. PLAN XERAL DE ORDENACIÓN MUNICIPAL

Para estudiar la integración de esta actuación en el Planeamiento urbanístico, habrá que tener en cuenta el nuevo P.X.O.M. de Vigo, aprobado según la orden del 16 de mayo del 2008 de la C.P.T.O.P.T de la Xunta de Galicia. Analizada la documentación anterior se concluye que:

- Por el tipo de obra que comprende el presente proyecto, al tratarse de una obra de reparación estructural, en un marco de suelo urbanizado, no supone problema alguno de compatibilidad con el PXOM.

Por lo tanto, analizada la documentación, se concluye que el presente proyecto cumple con:

- 1) la adecuación a ordenación urbanística vigente,
- 2) se adapta al contorno
- 3) no se encuentra afectado por normas de protección del patrimonio cultural.

A continuación se incluyen los planos del P.X.O.M. en los que se puede observar la clasificación del entorno del Estadio de Balaidos (suelo urbano, como se había comentado).

CLASIFICACION DEL SUELO SEGÚN EL P.X.O.M. DEL AÑO 2008

FICHA SISTEMA XERAL DE EQUIPAMENTOS E DOTACIÓNS COMUNITARIAS

NOME: **DEPORTIVOS** CLAVE: **SX/EQ-DC/C02**

1. SUPERFICIES

SUPERFICIE DO SISTEMA:			**817.890**
ESTADO:			
	EXISTENTE:	155.103	
	PROPOSTO:	662.787	
			817.890
XESTIÓN:			
	OBTIDO:	155.103	
	POR OBTER:	662.787	
			817.890

2. DESCRIPCIÓN

Concíbese como o conxunto de espacios que integran instalacións de diverso tipo capaces de albergaren prácticas deportivas de uso xeralizado a todo o conxunto da poboación viguesa.

3. OBXECTIVOS

SX/EQ-DC/C02/1 CIDADE DO DEPORTE: Remítese ao Plan Parcial que haberá de desenvolver o sector S-61-D COSTA VALADARES, e que ven de incluír a presente dotación.

SX/EQ-DC/C02/2 BALAÍDOS: Atenderase ao regulado na Ordenanza 13 da Normativa Urbanística, nomeadamente ás Condicións Especiais dos Sistemas Xerais (Sección 10ª do Capítulo 9.13).

SX/EQ-DC/C02/3 PAVILLÓN MUNICIPAL DAS TRAVESAS: Atenderase ao regulado na Ordenanza 13 da Normativa Urbanística, nomeadamente ás Condicións Especiais dos Sistemas Xerais (Sección 10ª do Capítulo 9.13).

SX/EQ-DC/C02/4 PISTAS RÍO: Remítese ao Plan Parcial que haberá de desenvolver o sector S-31-R RÍO, e que ven de incluír a presente dotación.

SX/EQ-DC/C02/5 PISTAS DEPORTIVAS: Atenderase ao regulado na Ordenanza 13 da Normativa Urbanística, nomeadamente ás Condicións Especiais dos Sistemas Xerais (Sección 10ª do Capítulo 9.13).

4. PROGRAMACIÓN

SISTEMA	NOME	% 1 Cuatr.:	% 2 Cuatr.:	% 3 Cuatr.:
SX/EQ-DC/C02/1	DEPORTIVOS - CIDADE DO DEPORTE	20	40	40
SX/EQ-DC/C02/2	DEPORTIVOS - BALAÍDOS	0	0	0
SX/EQ-DC/C02/3	DEPORTIVOS - PABILLÓN MUNICIPAL DAS TRAVESAS	0	0	0
SX/EQ-DC/C02/4	DEPORTIVOS - PISTAS RÍO	0	100	0
SX/EQ-DC/C02/5	DEPORTIVOS - PISTAS DEPORTIVAS	0	100	0

5. RELACIÓN DETALLADA DAS SUPERFICIES

CLAVE:	CLASIFICACION:	CATEGORIA:	AMBITO/SECTOR	ADSCRITO:	ESTADO:	XESTION:	SupTOTAL:	OBTENCIÓN:
CIDADE DO DEPORTE								
SX/EQ-DC/C02/1/01	SUBZ	SUBZDE	S-61-D	S-21-T/R	PROPOSTO	POR OBTER	573.559	Adscripción
BALAÍDOS								
SX/EQ-DC/C02/2/01	SURB	SUC			EXISTENTE	OBTIDO	30.771	
SX/EQ-DC/C02/2/02	SURB	SUC			EXISTENTE	OBTIDO	24.982	
PABILLÓN MUNICIPAL DAS TRAVESAS								
SX/EQ-DC/C02/3/01	SURB	SUC			EXISTENTE	OBTIDO	32.020	
PISTAS RÍO								
SX/EQ-DC/C02/4/01	SUBZ	SUBZDE	S-31-R		PROPOSTO	POR OBTER	59.293	Inclusión
PISTAS DEPORTIVAS								
SX/EQ-DC/C02/5/01	SRPR	RPO			PROPOSTO	POR OBTER	27.174	Expropiación
SX/EQ-DC/C02/5/01	SURB	SUC			PROPOSTO	POR OBTER	2.761	Expropiación
SX/EQ-DC/C02/5/01	SURB	SUC			EXISTENTE	OBTIDO	67.330	

6. RESUMEN POR CLASIFICACIÓN, ESTADO E XESTIÓN

		ESTADO		XESTIÓN	
CLASE SOLO	SUPERFICIE	PROPOSTO	EXISTENTE	OBTIDO	POR OBTER
SUC	157.864	2.761	155.103	155.103	2.761
SUNC	0	0	0	0	0
SURB	157.864	2.761	155.103	155.103	2.761
SUBZDE	632.851	632.851	0	0	632.851
SUBZND	0	0	0	0	0
SUBZ	632.851	632.851	0	0	632.851
RPAC	0	0	0	0	0
RPAP	0	0	0	0	0
RPC	0	0	0	0	0
RPEN	0	0	0	0	0
RPI	0	0	0	0	0
RPF	0	0	0	0	0
RPO	0	27.174	0	0	27.174
SRPR	27.174	27.174	0	0	27.174

7. RESUMEN POR OBTENCIÓN

EXPROPIACIÓN	29.935
ADSCRIPCIÓN	573.559
INCLUSIÓN	59.293
OBTIDO	155.103

8.RESUMO POR AMBITOS E SECTORES

DEPORTIVOS

		ESTADO		XESTIÓN	
AMBITO/SECTOR	SUPERFICIE	PROPOSTO	EXISTENTE	OBTIDO	POR OBTER
S-21-T/R	573.559	573.559	0	0	573.559
ADSCRITO	573.559	573.559	0	0	573.559
	185.038	29.935	155.103	155.103	29.935
CONSOLIDADO	185.038	29.935	155.103	155.103	29.935
S-31-R	59.293	59.293	0	0	59.293
INCLUIDO	59.293	59.293	0	0	59.293

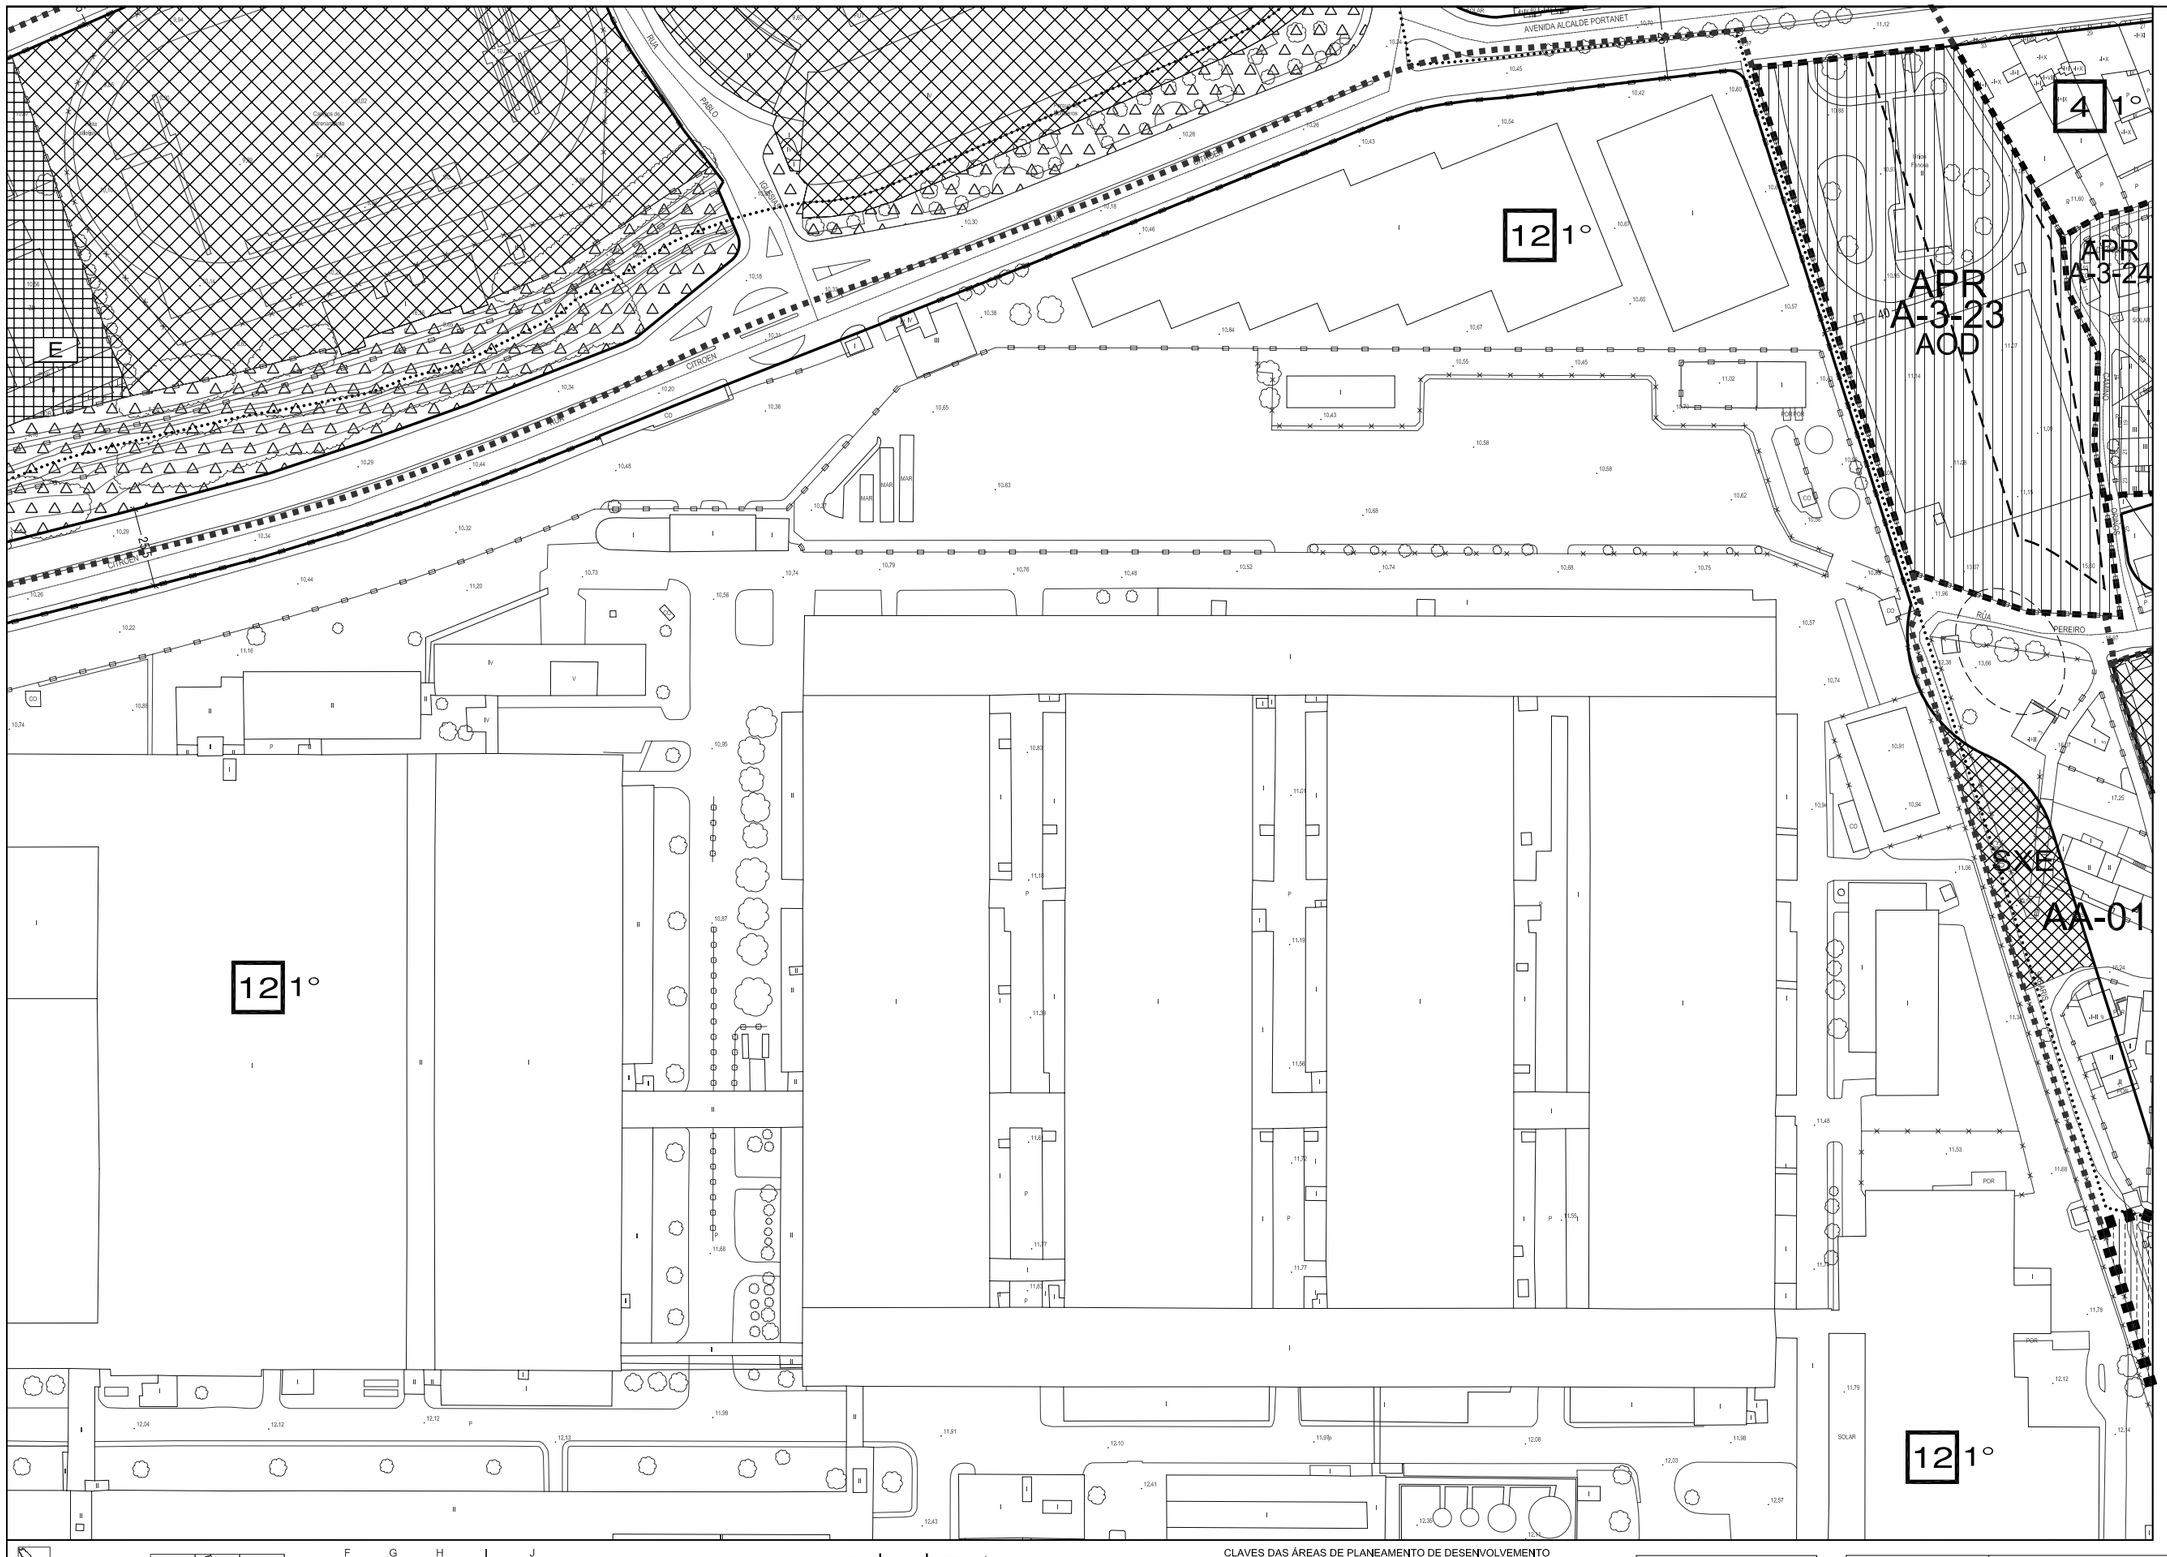

LÍMITE DO SOLO URBANO

LÍMITE DO SOLO DE NÚCLEO RURAL
DELIMITACIÓNS DE PLANS ESPECIAIS

SOLO URBANO CONSOLIDADO

AOP — ÁREA DE ORDENACIÓN PORMENORIZADA
AA — ACTUACIÓN AILLADA EN SU
API — ÁREA DE PLANEAMENTO INCORPORADO

LÍMITE DE ORDENANZA

LÍMITE GRAO DA ORDENANZA

10 2° — ORDENANZA E GRAO

ALIÑACIÓN EXTERIOR

ALIÑACIÓN INTERIOR

VIARIO PROPOSTO

PASAXE INTERIOR COUZADA

ÁREA DE NORMALIZACIÓN DE PARCELAS

SOLO URBANO NON CONSOLIDADO

APR — ÁMBITO DE PLANEAMENTO REMITIDO
AOD — ÁMBITO DE ORDENACIÓN DETALLADA

SOLO URBANIZABLE DELIMITADO

SOLO URBANIZABLE NON DELIMITADO

S-01-R — CLAVE DE SECTOR URBANIZABLE
SOD — SECTOR DE ORDENACIÓN DETALLADA
SUND-01 — CLAVE DE SOLO URBANIZABLE NO DELIMITADO

SOLOS RÚSTICOS DE PROTECCIÓN

RPO ORDINARIO
RPF FORESTAL
RPI INFRAESTRUCTURAS
RPC COSTAS
RPAP AGRARIO-PAISAXÍSTICO
RPEN ESPACIOS NATURAIS
RPAC AUGAS E CAUCES

SOLO RÚSTICO DE PROTECCIÓN ARQUEOLÓXICA

SISTEMA XERAL DE ZONAS VERDES

SISTEMAS LOCAIS DE ESPACIOS LIBRES E ZONAS VERDES

C S - CESIÓN DE USO DE SUPERFICIE
P - ESPACIO LIBRE PRIVADO

SISTEMA XERAL DE EQUIPAMENTOS

EQUIPAMENTOS LOCAIS

AD ADMINISTRATIVO
SC SOCIOCULTURAL
S SANITARIO
AS ASISTENCIAL
E ESCOLAR
P PRIVADO
D DEPORTIVO
S,P SERVIZOS PÚBLICOS
T TRANSPORTE
R RELIXIOSO
CE CEMITERIOS

- SISTEMAS XERAIS

- COMUNICACIÓN E TRANSPORTE
SXAP S.X. AEROPORTUARIO
SXP S.X. PORTUARIO
SXF S.X. FERROVIARIO

- SERVICIOS E INFRAESTRUCTURAS
SXE S.X.REDE ELÉCTRICA
SXA S.X. ABASTECEMENTO
SXD S.X. SANEAMENTO E DEPURACIÓN

ÁREA DE PROTECCIÓN INTEGRAL DE ELEMENTOS ARQUEOLÓXICOS

ÁREA DE RESPECTO DE ELEMENTOS ARQUEOLÓXICOS

* A_001 — ELEMENTO CATALOGADO / CLAVE

ÁMBITO DE PROTECCIÓN DOS ELEMENTOS ARQUITECTÓNICOS CATALOGADOS

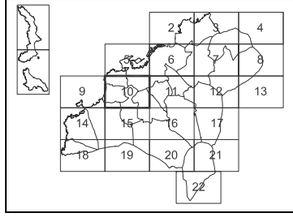

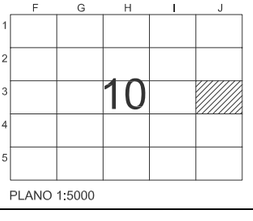

PLANO 1:5000

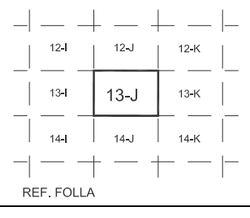

REF. FOLLA

LÍMITE DO TERMO MUNICIPAL

DELIMITACIÓN PARROQUIAL

LIÑA DA RIBEIRA DO MAR

LIÑA DO DOMINIO PÚBLICO MARÍTIMO-TERRESTRE

LIÑA DA SERVIDUME DE PROTECCIÓN

LIÑA DO SERVIZO PORTUARIO

LIÑA DA SERVIDUME AERONÁUTICA

CLAVES DAS ÁREAS DE PLANEAMENTO DE DESENVOLVEMENTO

ÁREA DE PLANEAMENTO INCORPORADO — SPI / API-Nº — NÚMERO DE IDENTIFICACIÓN

ÁREAS DE ORDENACIÓN PORMENORIZADA — AOP-Nº — NÚMERO DE IDENTIFICACIÓN

ÁMBITO DE SOLO URBANO NON CONSOLIDADO — A-Nº-Nº — NÚMERO DE IDENTIFICACIÓN
NÚMERO DE DISTRITO

ÁMBITO DE ORDENACIÓN DETALLADA — AOD-Nº — NÚMERO DE IDENTIFICACIÓN

SECTOR DE ORDENACIÓN DETALLADA — SOD-Nº — NÚMERO DE IDENTIFICACIÓN

CLAVE DO NÚCLEO RURAL — NÚC-Nº — NÚMERO DE IDENTIFICACIÓN

consultora galega s.l.
RÚA SAN MARTIÑO, 345, PONTEVEDRA
ASDO.: POLO EQUIPO

PLANO Nº: SERIE 2
FOLLA: 13 - J
ESCALA: 1/2.000
0 5 10 20 30 40
DECEMBRO 2009

PLAN XERAL DE ORDENACIÓN MUNICIPAL

XERENCIA MUNICIPAL DE URBANISMO
CONCELLO DE VIGO

ORDENACIÓN PORMENORIZADA DOS SOLOS URBANO E DE NÚCLEO RURAL. ELEMENTOS CATALOGADOS

V.6

DOCUMENTO APROBADO DEFINITIVAMENTE POR ORDES DE 16/05/2008 E 13/07/2009

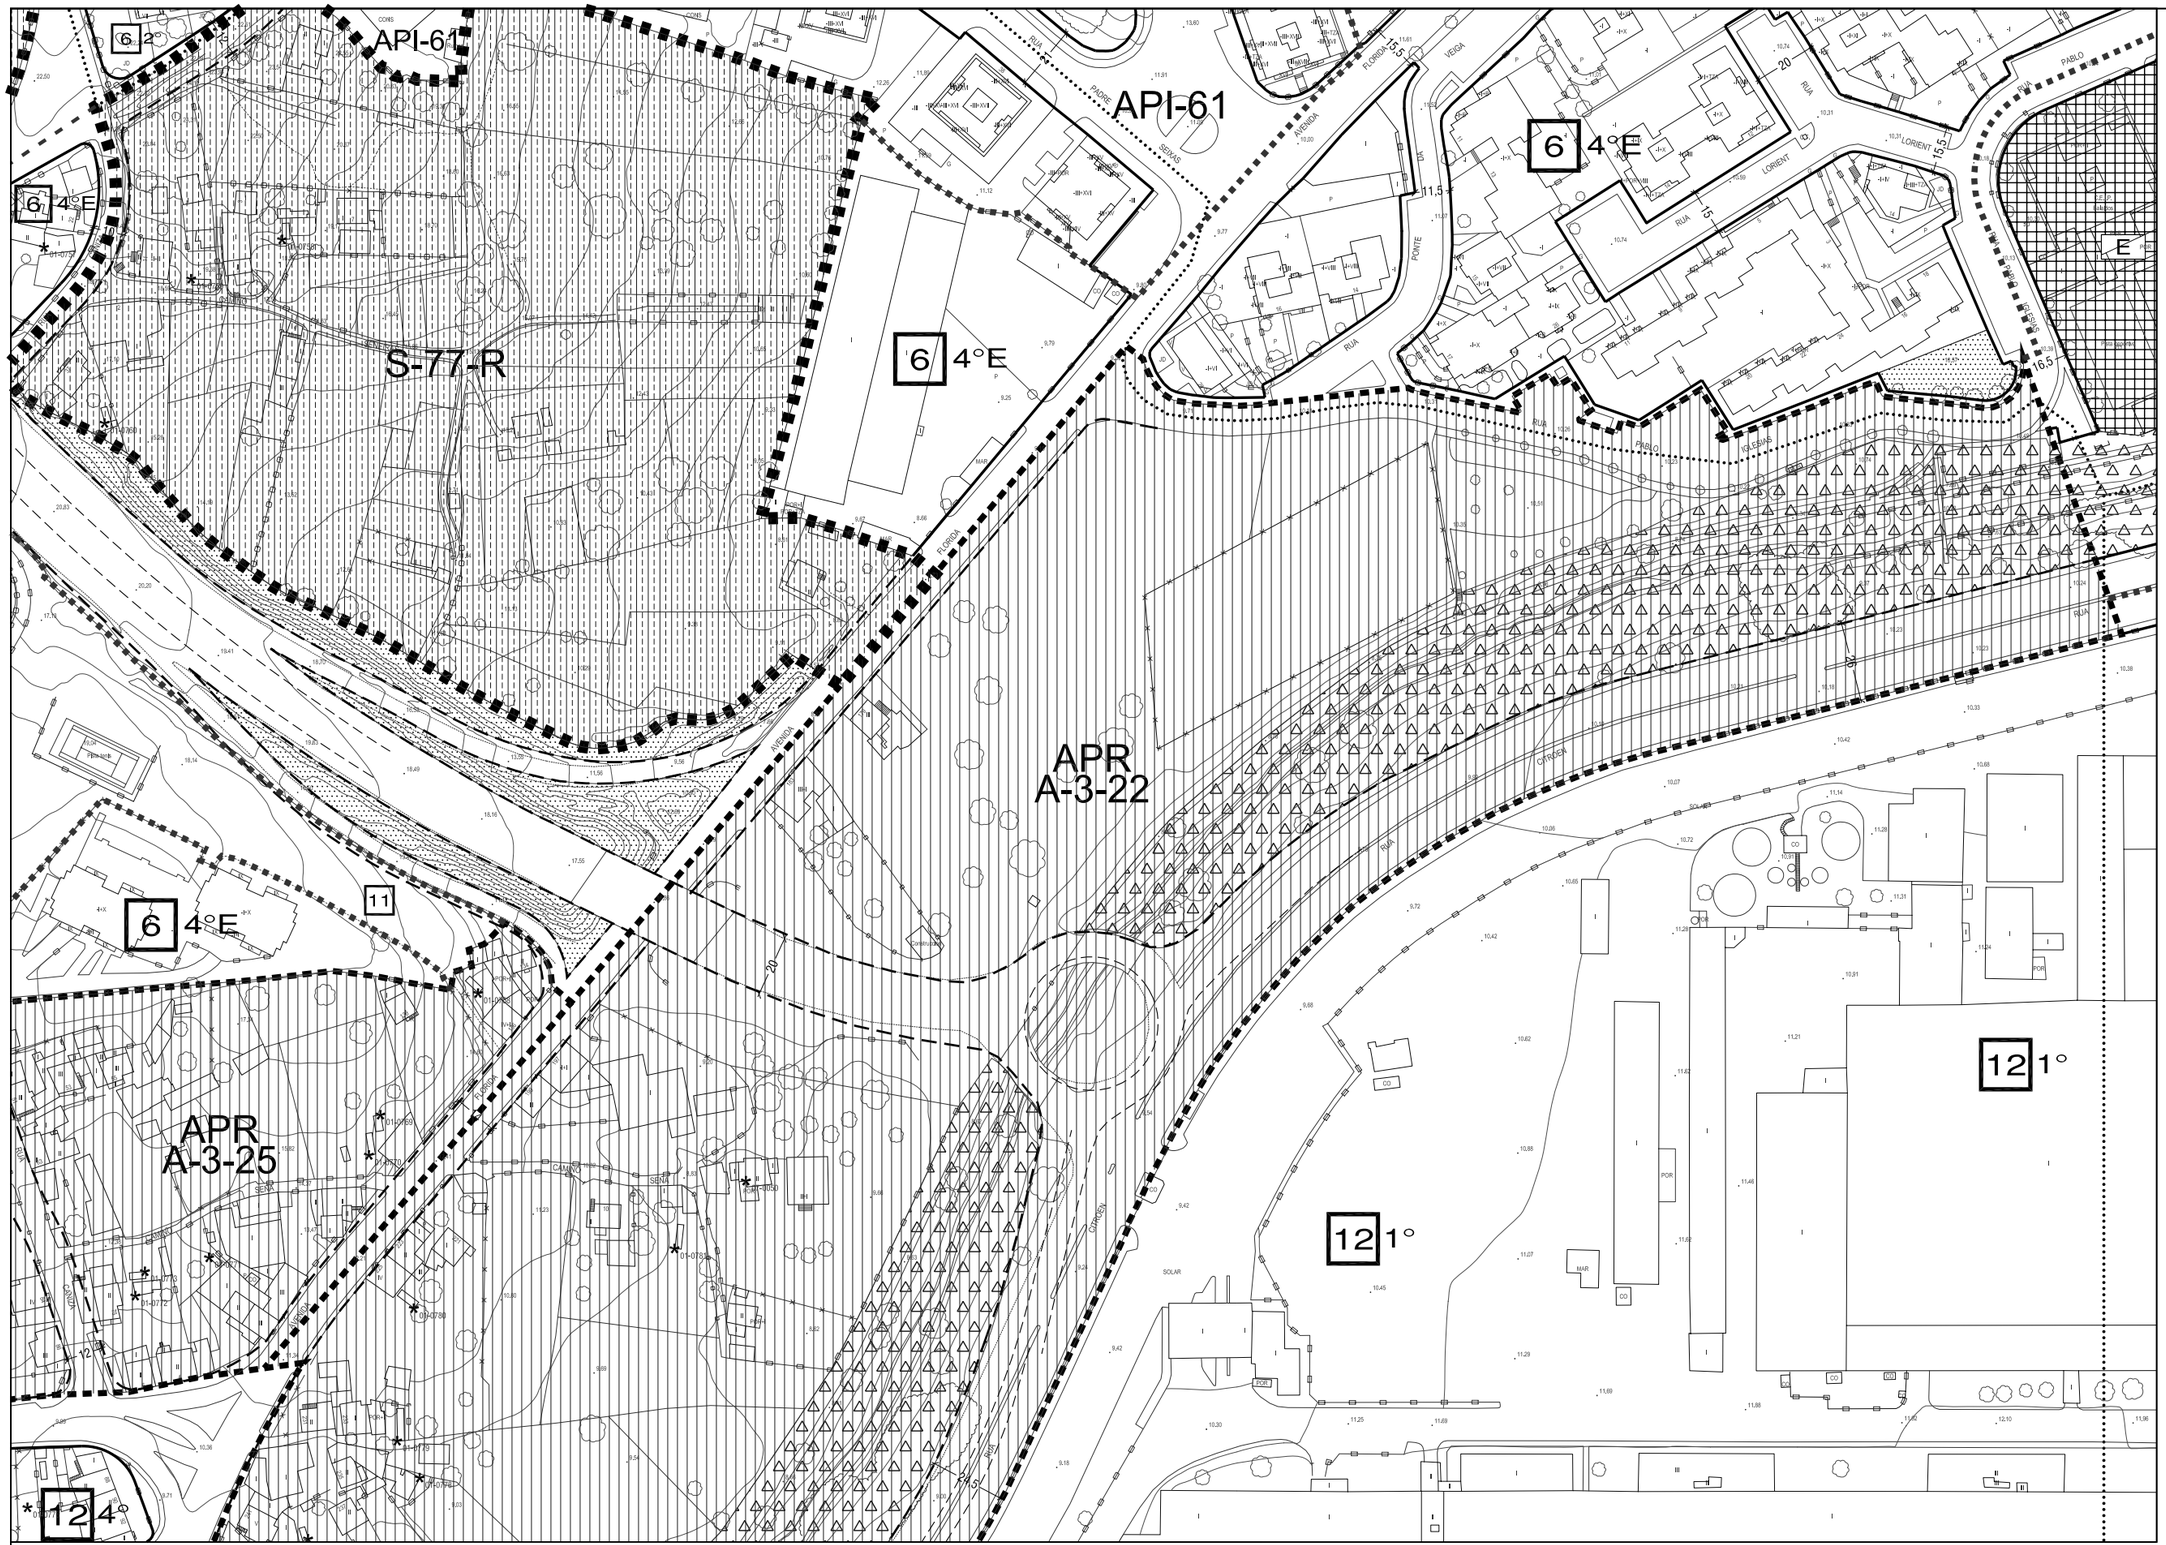

LÍMITE DO SOLO URBANO
LÍMITE DO SOLO DE NÚCLEO RURAL
DELIMITACIÓNS DE PLANS ESPECIAIS
SOLO URBANO CONSOLIDADO
AOP — ÁREA DE ORDENACIÓN PORMENORIZADA
AA — ACTUACIÓN AILLADA EN SU
API — ÁREA DE PLANEAMENTO INCORPORADO
LÍMITE DE ORDENANZA
LÍMITE GRAO DA ORDENANZA
10 2º — ORDENANZA E GRAO
ALIÑACIÓN EXTERIOR
ALIÑACIÓN INTERIOR
VIARIO PROPOSTO
PASAXE INTERIOR COUZADA
ÁREA DE NORMALIZACIÓN DE PARCELAS
SOLO URBANO NON CONSOLIDADO
APR — ÁMBITO DE PLANEAMENTO REMITIDO
AOD — ÁMBITO DE ORDENACIÓN DETALLADA
SOLO URBANIZABLE DELIMITADO
SOLO URBANIZABLE NON DELIMITADO
S-01-R — CLAVE DE SECTOR URBANIZABLE
SOD — SECTOR DE ORDENACIÓN DETALLADA
SUND-01 — CLAVE DE SOLO URBANIZABLE NO DELIMITADO
SOLOS RÚSTICOS DE PROTECCIÓN

RPO ORDINARIO — RPAP AGRARIO-PAISAXÍSTICO
RPF FORESTAL — RPEN ESPACIOS NATURAIS
RPI INFRAESTRUCTURAS — RPAC AUGAS E CAUCES
RPC COSTAS

SOLO RÚSTICO DE PROTECCIÓN ARQUEOLÓXICA
SISTEMA XERAL DE ZONAS VERDES
SISTEMAS LOCAIS DE ESPACIOS LIBRES E ZONAS VERDES
CS - CESIÓN DE USO DE SUPERFICIE
P - ESPACIO LIBRE PRIVADO
SISTEMA XERAL DE EQUIPAMENTOS
EQUIPAMENTOS LOCAIS

AD ADMINISTRATIVO — D DEPORTIVO
SC SOCIOCULTURAL — S,P SERVIZOS PÚBLICOS
S SANITARIO — T TRANSPORTE
AS ASISTENCIAL — R RELIXIOSO
E ESCOLAR — CE CEMITERIOS
P PRIVADO

- SISTEMAS XERAIS

- COMUNICACIÓN E TRANSPORTE
SXAP S.X. AEROPORTUARIO — SXE S.X.REDE ELÉCTRICA
SXP S.X. PORTUARIO — SXA S.X. ABASTECEMENTO
SXF S.X. FERROVIARIO — SXD S.X. SANEAMENTO E DEPURACIÓN

- SERVICIOS E INFRAESTRUCTURAS

ÁREA DE PROTECCIÓN INTEGRAL DE ELEMENTOS ARQUEOLÓXICOS
ÁREA DE RESPECTO DE ELEMENTOS ARQUEOLÓXICOS
A_001 — ELEMENTO CATALOGADO / CLAVE
ÁMBITO DE PROTECCIÓN DOS ELEMENTOS ARQUITECTÓNICOS CATALOGADOS

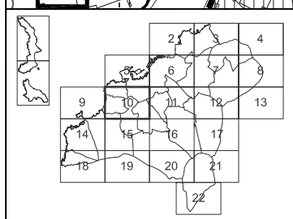

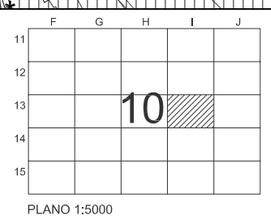

PLANO 1:5000

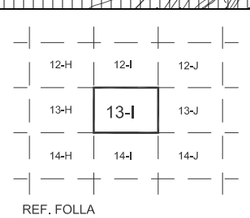

REF. FOLLA

LÍMITE DO TERMO MUNICIPAL
DELIMITACIÓN PARROQUIAL
LIÑA DA RIBEIRA DO MAR
LIÑA DO DOMINIO PÚBLICO MARÍTIMO-TERRESTRE
LIÑA DA SERVIDUME DE PROTECCIÓN
LIÑA DO SERVIZO PORTUARIO
LIÑA DA SERVIDUME AERONÁUTICA

CLAVES DAS ÁREAS DE PLANEAMENTO DE DESENVOLVEMENTO

ÁREA DE PLANEAMENTO INCORPORADO	SPI / API-Nº	NÚMERO DE IDENTIFICACIÓN
ÁREAS DE ORDENACIÓN PORMENORIZADA	AOP-Nº	NÚMERO DE IDENTIFICACIÓN
ÁMBITO DE SOLO URBANO NON CONSOLIDADO	A-Nº-Nº (NÚMERO DE DISTRITO)	NÚMERO DE IDENTIFICACIÓN
ÁMBITO DE ORDENACIÓN DETALLADA	AOD-Nº	NÚMERO DE IDENTIFICACIÓN
SECTOR DE ORDENACIÓN DETALLADA	SOD-Nº	NÚMERO DE IDENTIFICACIÓN
CLAVE DO NÚCLEO RURAL	NÚC-Nº	NÚMERO DE IDENTIFICACIÓN

consultora galega s.l.
RÚA SAN MARTIÑO, 3-B, PONTEVEDRA
ASDO.: POLO EQUIPO

PLANO Nº: SERIE 2
FOLLA: 13 - I
ESCALA: 1/2.000
0 5 10 20 30 40
DECEMBRO 2009

PLAN XERAL DE ORDENACIÓN MUNICIPAL
XERENCIA MUNICIPAL DE URBANISMO
CONCELLO DE VIGO

ORDENACIÓN PORMENORIZADA DOS SOLOS URBANO E DE NÚCLEO RURAL. ELEMENTOS CATALOGADOS

V.6

DOCUMENTO APROBADO DEFINITIVAMENTE POR ORDES DE 16/05/2008 E 13/07/2009

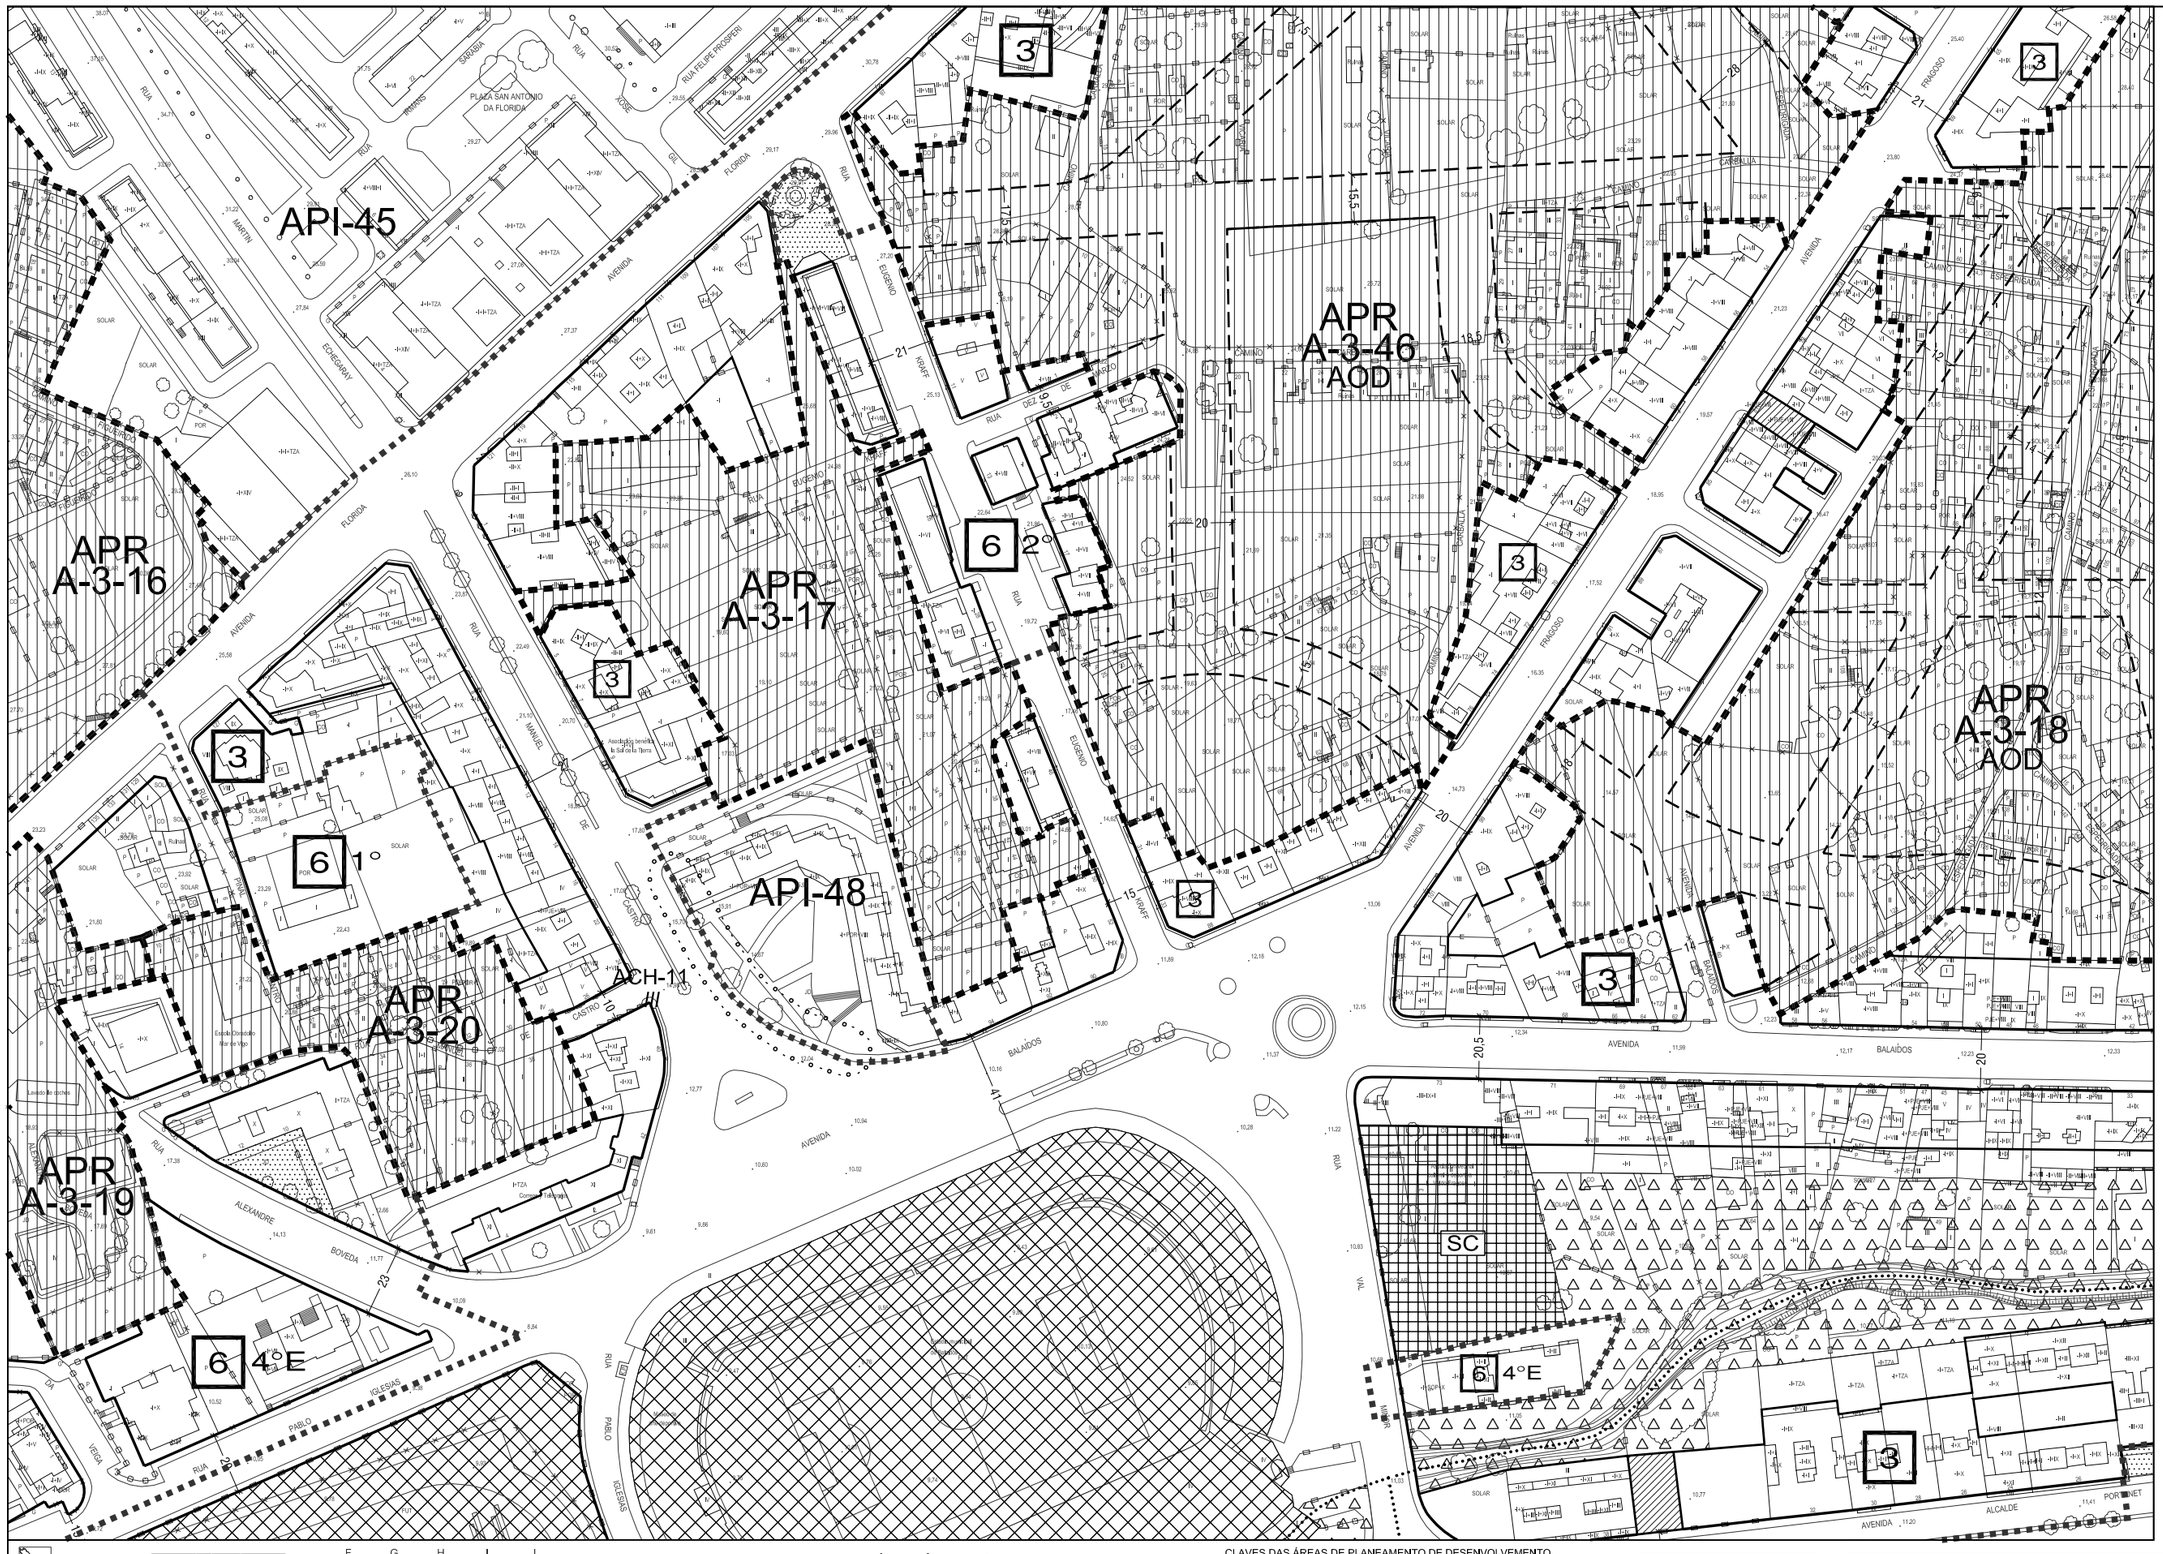

LÍMITE DO SOLO URBANO
LÍMITE DO SOLO DE NÚCLEO RURAL
DELIMITACIÓNS DE PLANS ESPECIAIS
SOLO URBANO CONSOLIDADO
AOP — ÁREA DE ORDENACIÓN PORMENORIZADA
AA — ACTUACIÓN AILLADA EN SU
API — ÁREA DE PLANEAMENTO INCORPORADO
LÍMITE DE ORDENANZA
LÍMITE GRAO DA ORDENANZA
10 2º — ORDENANZA E GRAO
ALIÑACIÓN EXTERIOR
ALIÑACIÓN INTERIOR
VIARIO PROPOSTO
PASAXE INTERIOR COUZADA
ÁREA DE NORMALIZACIÓN DE PARCELAS
SOLO URBANO NON CONSOLIDADO
APR AOD — ÁMBITO DE PLANEAMENTO REMITIDO / ÁMBITO DE ORDENACIÓN DETALLADA
SOLO URBANIZABLE DELIMITADO
SOLO URBANIZABLE NON DELIMITADO
S-01-R SOD SUND-01 — CLAVE DE SECTOR URBANIZABLE / SECTOR DE ORDENACIÓN DETALLADA / CLAVE DE SOLO URBANIZABLE NO DELIMITADO
SOLOS RÚSTICOS DE PROTECCIÓN
RPO ORDINARIO · RPF FORESTAL · RPI INFRAESTRUCTURAS · RPC COSTAS
RPAP AGRARIO-PAISAXÍSTICO · RPEN ESPACIOS NATURAIS · RPAC AUGAS E CAUCES
SOLO RÚSTICO DE PROTECCIÓN ARQUEOLÓXICA
SISTEMA XERAL DE ZONAS VERDES
SISTEMAS LOCAIS DE ESPACIOS LIBRES E ZONAS VERDES
C S - CESIÓN DE USO DE SUPERFICIE
P - ESPACIO LIBRE PRIVADO
SISTEMA XERAL DE EQUIPAMENTOS
EQUIPAMENTOS LOCAIS
AD ADMINISTRATIVO · SC SOCIOCULTURAL · S SANITARIO · AS ASISTENCIAL · E ESCOLAR · P PRIVADO
D DEPORTIVO · S,P SERVIZOS PÚBLICOS · T TRANSPORTE · R RELIXIOSO · CE CEMITERIOS
- SISTEMAS XERAIS
- COMUNICACIÓN E TRANSPORTE: SXAP S.X. AEROPORTUARIO · SXP S.X. PORTUARIO · SXF S.X. FERROVIARIO
- SERVICIOS E INFRAESTRUCTURAS: SXE S.X.REDE ELÉCTRICA · SXA S.X. ABASTECEMENTO · SXD S.X. SANEAMENTO E DEPURACIÓN
ÁREA DE PROTECCIÓN INTEGRAL DE ELEMENTOS ARQUEOLÓXICOS
ÁREA DE RESPECTO DE ELEMENTOS ARQUEOLÓXICOS
* A_001 — ELEMENTO CATALOGADO / CLAVE
ÁMBITO DE PROTECCIÓN DOS ELEMENTOS ARQUITECTÓNICOS CATALOGADOS

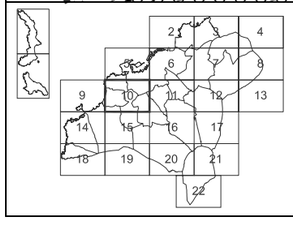

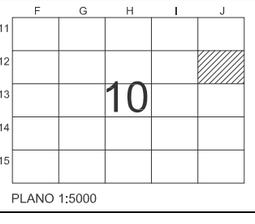

PLANO 1:5000

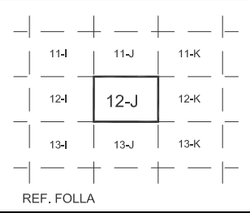

REF. FOLLA

LÍMITE DO TERMO MUNICIPAL
DELIMITACIÓN PARROQUIAL
LIÑA DA RIBEIRA DO MAR
LIÑA DO DOMINIO PÚBLICO MARÍTIMO-TERRESTRE
LIÑA DA SERVIDUME DE PROTECCIÓN
LIÑA DO SERVIZO PORTUARIO
LIÑA DA SERVIDUME AERONÁUTICA

CLAVES DAS ÁREAS DE PLANEAMENTO DE DESENVOLVEMENTO

ÁREA DE PLANEAMENTO INCORPORADO	SPI / API-Nº	NÚMERO DE IDENTIFICACIÓN
ÁREAS DE ORDENACIÓN PORMENORIZADA	AOP-Nº	NÚMERO DE IDENTIFICACIÓN
ÁMBITO DE SOLO URBANO NON CONSOLIDADO	A-Nº-Nº (NÚMERO DE DISTRITO)	NÚMERO DE IDENTIFICACIÓN
ÁMBITO DE ORDENACIÓN DETALLADA	AOD-Nº	NÚMERO DE IDENTIFICACIÓN
SECTOR DE ORDENACIÓN DETALLADA	SOD-Nº	NÚMERO DE IDENTIFICACIÓN
CLAVE DO NÚCLEO RURAL	NÚC-Nº	NÚMERO DE IDENTIFICACIÓN

consultora galega s.l.
RÚA SAN MARTIÑO, 3-B, PONTEVEDRA
ASDO.: POLO EQUIPO

PLANO Nº:	SERIE 2
FOLLA:	12 - J
ESCALA:	1/2.000
	DECEMBRO 2009

PLAN XERAL DE ORDENACIÓN MUNICIPAL
XERENCIA MUNICIPAL DE URBANISMO
CONCELLO DE VIGO

ORDENACIÓN PORMENORIZADA DOS SOLOS URBANO E DE NÚCLEO RURAL. ELEMENTOS CATALOGADOS

V.6 DOCUMENTO APROBADO DEFINITIVAMENTE POR ORDES DE 16/05/2008 E 13/07/2009