



ALZADO DE ESCALERAS CON BARANDILLAS

NOTA.- LOS PASES TENDRAN UNAS DIMENSIONES APROXIMADAS DE 27cm. DE HUELLA Y 17cm. DE CONTRAHUELLA

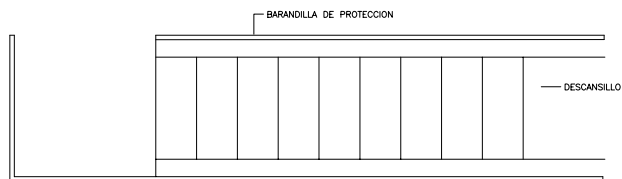


PLANTA DE ESCALERAS

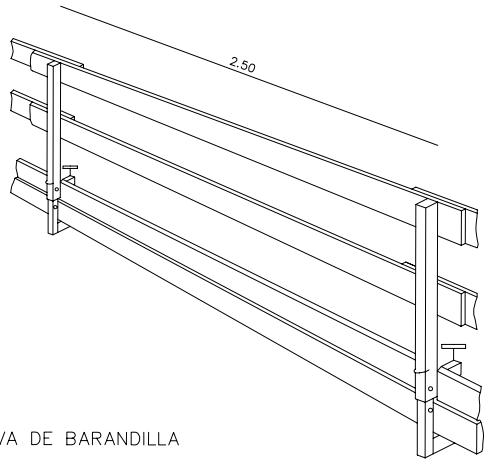


PERSPECTIVA DE BARANDILLA




SECCION 2-2'

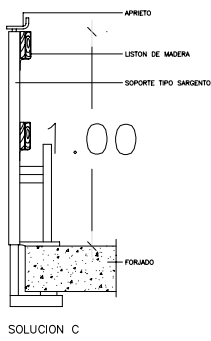

SOLUCION C

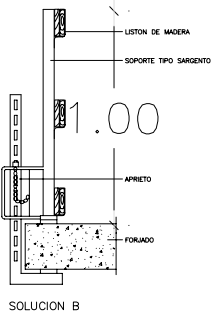


SOLUCION B

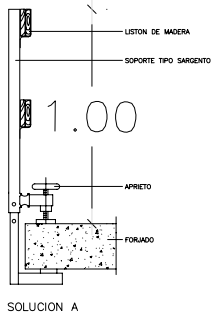


SOLUCION A

BARANDILLA CON SOPORTE

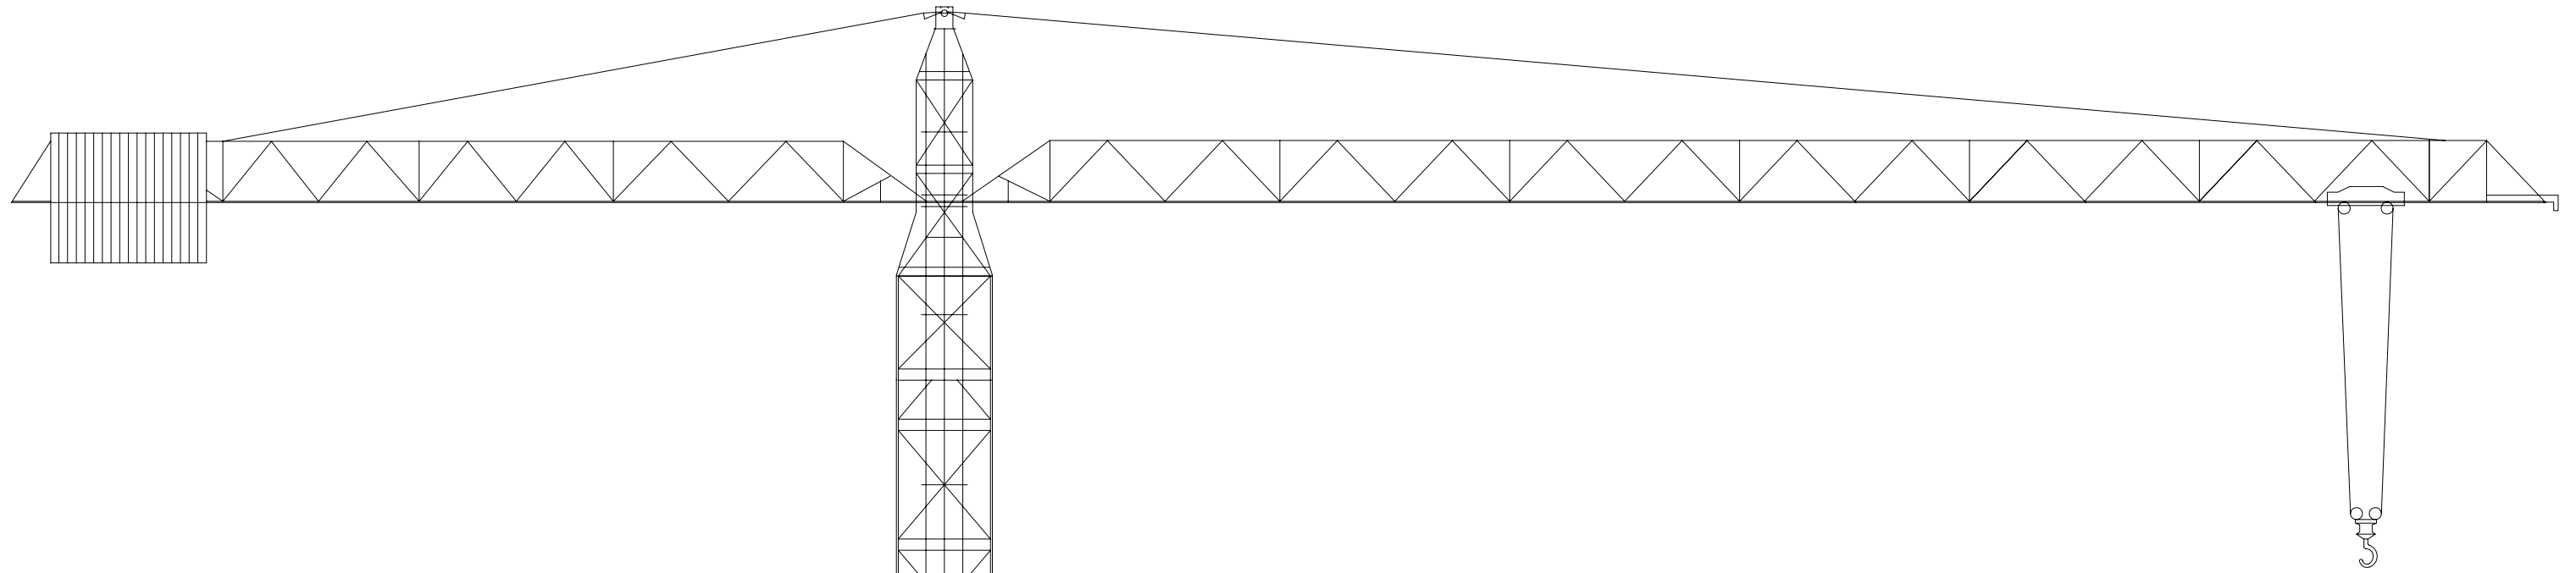

ALZADO RÚA SAN MIGUEL

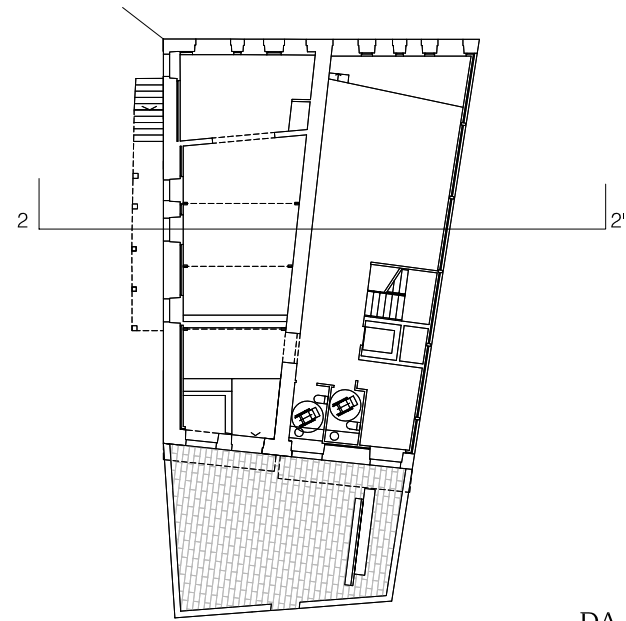

PROXECTO BÁSICO E DE EXECUCIÓN DE REHABILITACIÓN
DA "CASA DO PATÍN" COMA EQUIPAMENTO SOCIAL E CULTURAL



SS3

PLANO: ALZADO E SECCION. PROPOSTA DATA: NOVIEMBRE 2014
MEDIDAS DE SEGURIDADE ESCALA: 1/100
SITUACION: RÚA SAN MIGUEL Nº 2-4-6, RÚA ALFOLÍES Nº 10
RÚA EDUARDO CABELLO Nº 39A-41A-43A, BOUZAS, VIGO

OBRAS E PROXECTOS MUNICIPAIS

arquitectos municipais: david carvajal rodríguez-cadarso juan luis piñeiro ferradás