

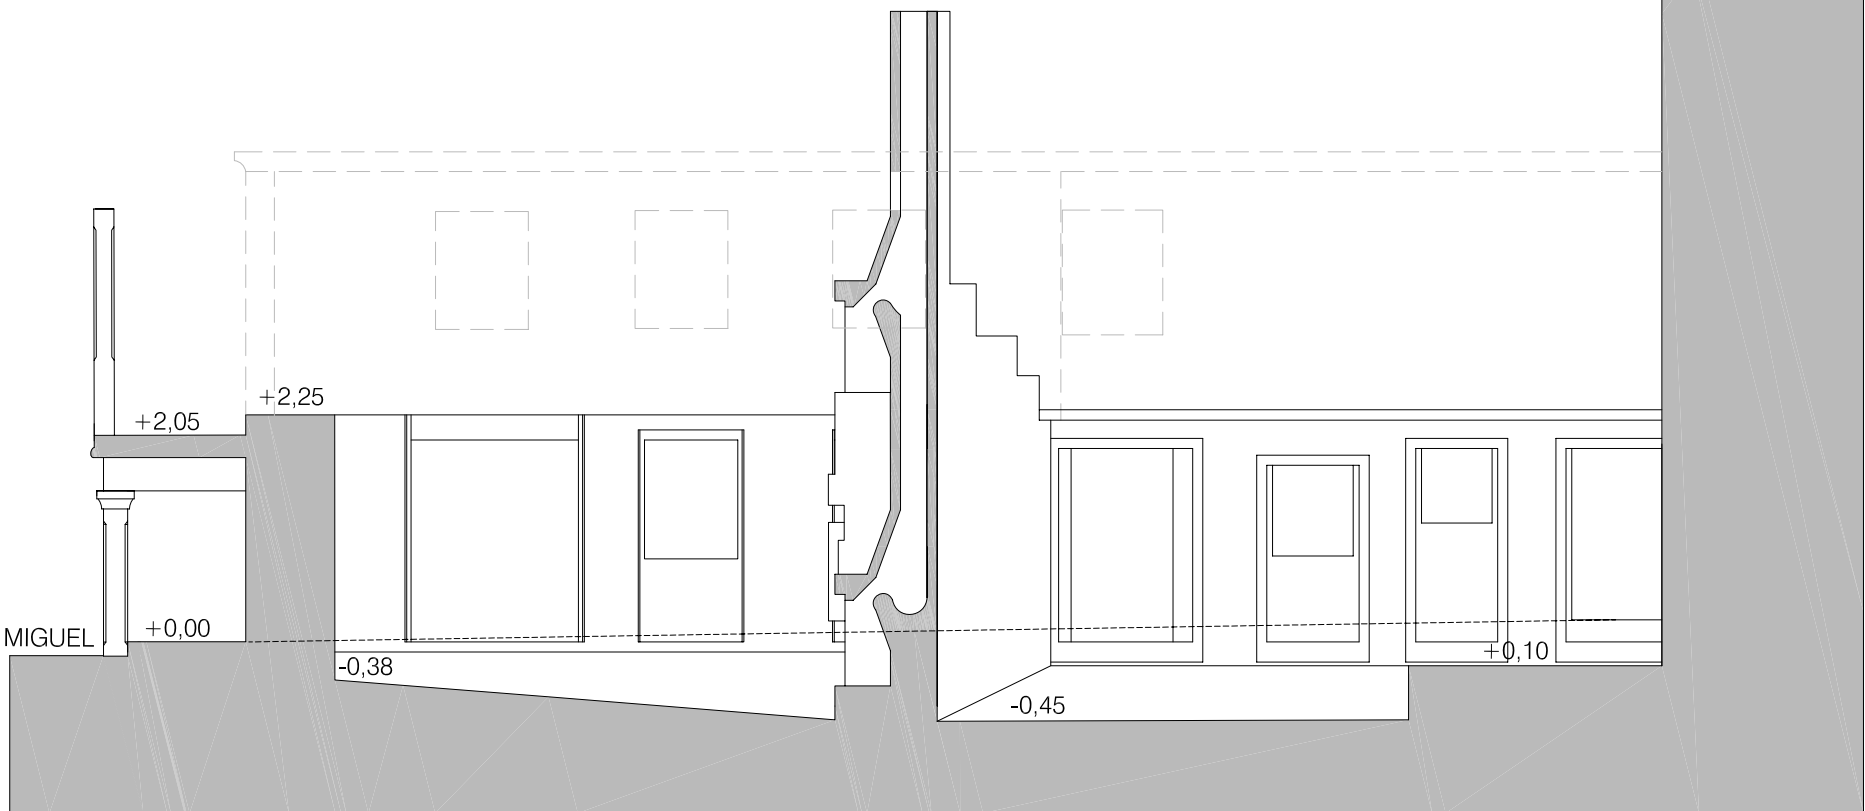



SECCION AB

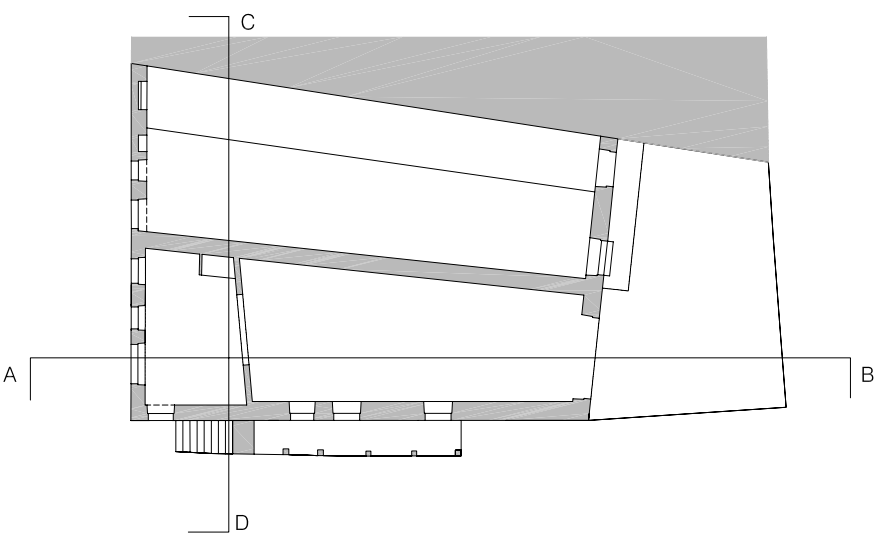


SECCION CD

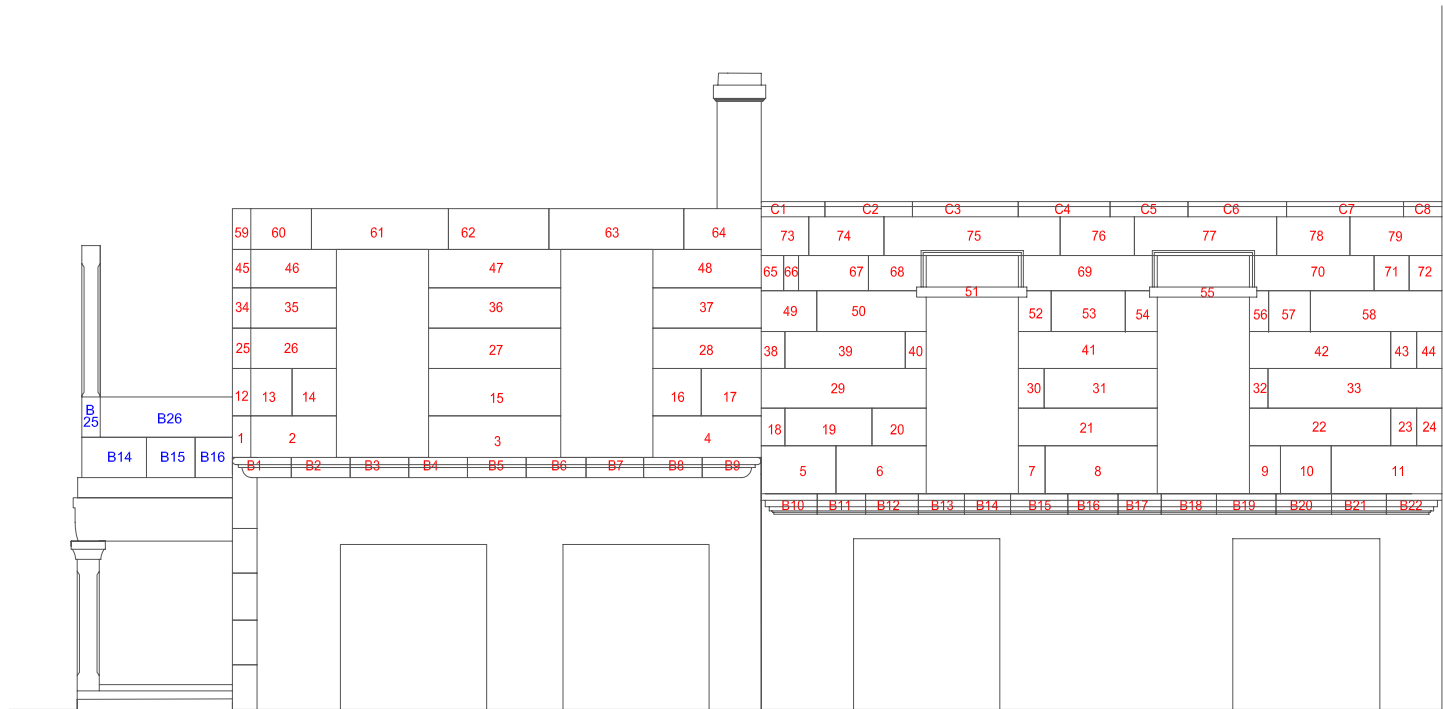


ALZADO RUA EDUARDO CABELLO

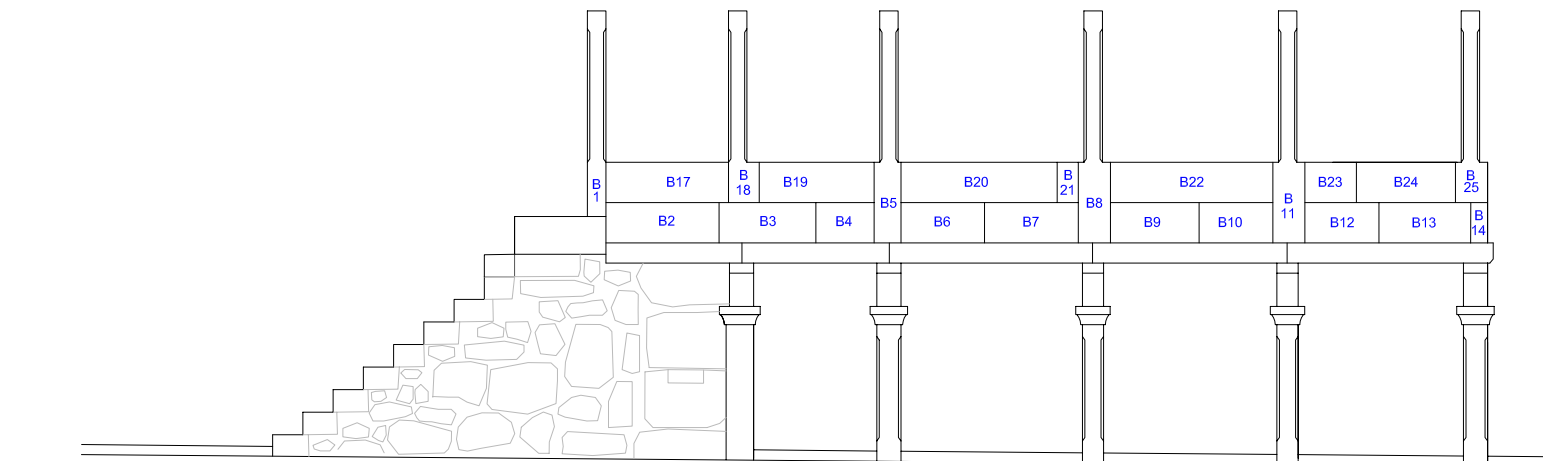

ALZADOS PATIN RUA SAN MIGUEL

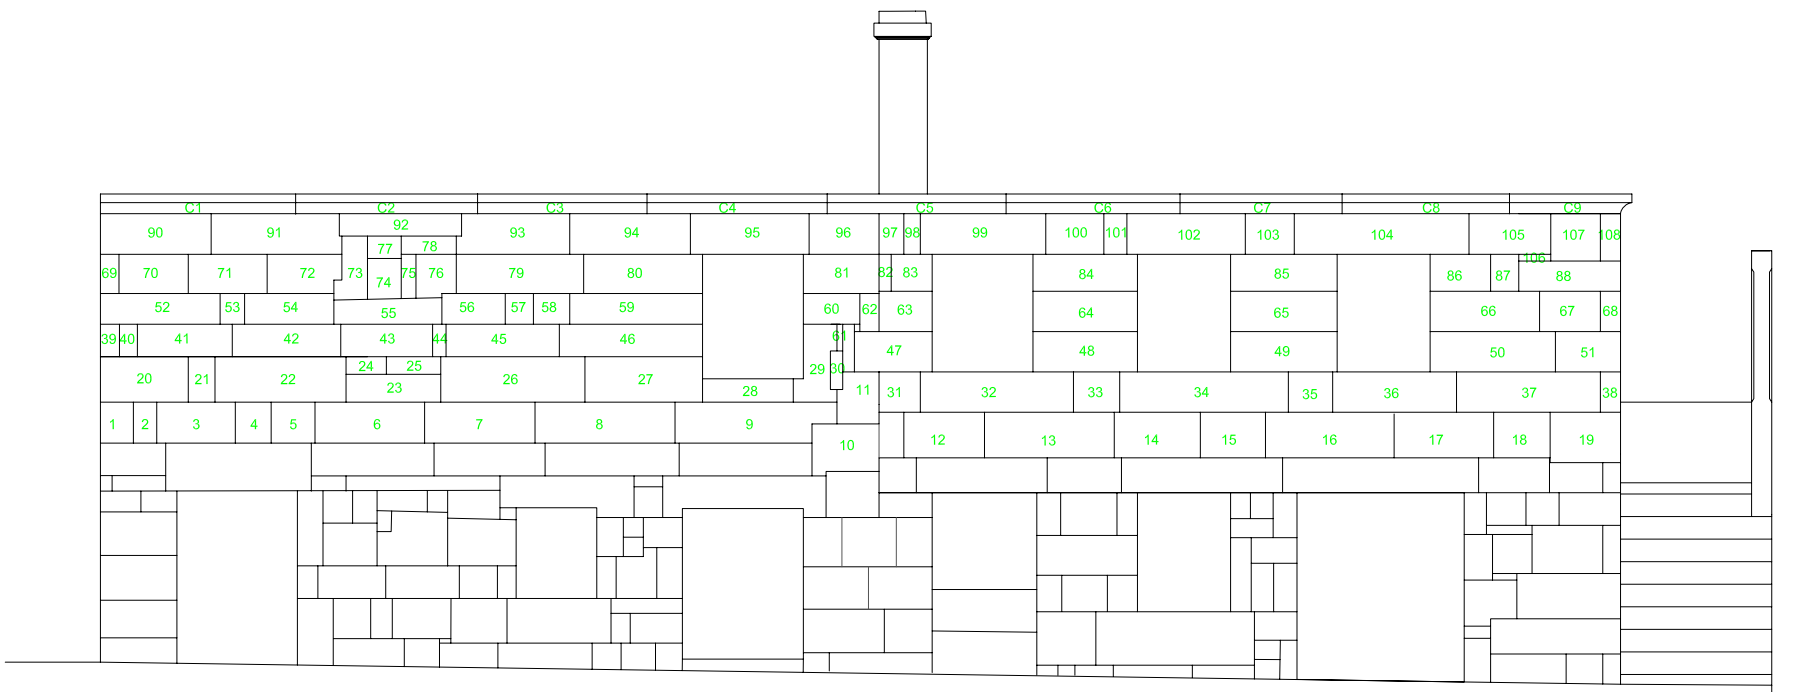

ALZADO RUA ALFOLIES

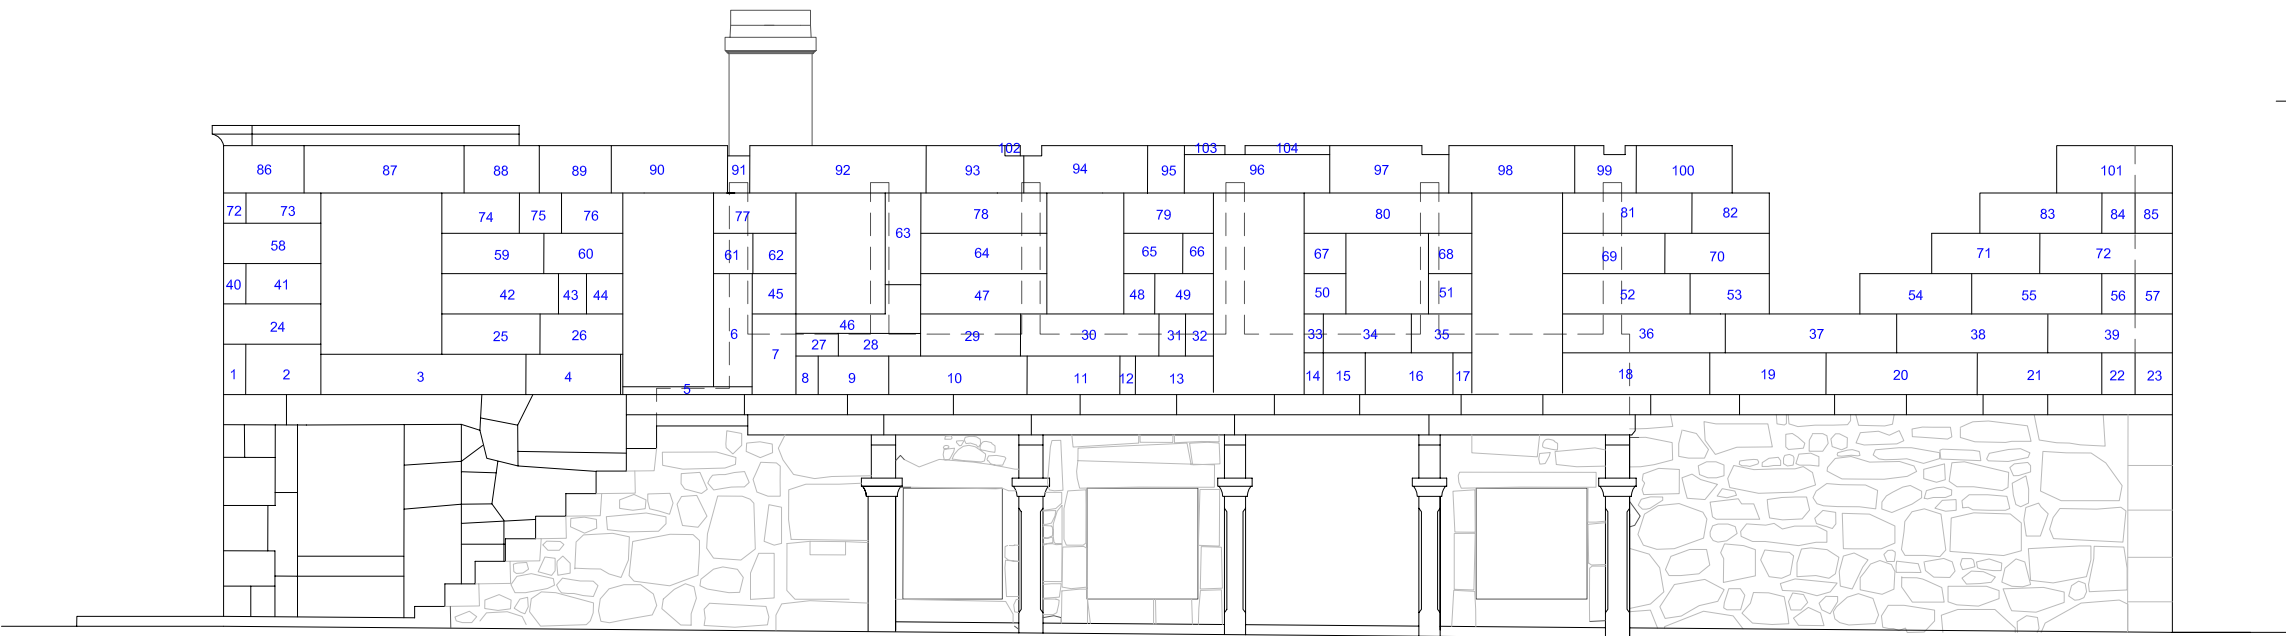

ALZADO RUA SAN MIGUEL

PEZAS NUMERADAS : FÁBRICA DE PEDRA DESMONTADA E ACOPIADA
EN PARCELA A FINAIS DO ANO 2013 POR RAZONS DE SEGURIDADE