




S.T.1. SECCIÓN TIPO EN ACERA - APARCAMIENTO - CALZADA - VADO

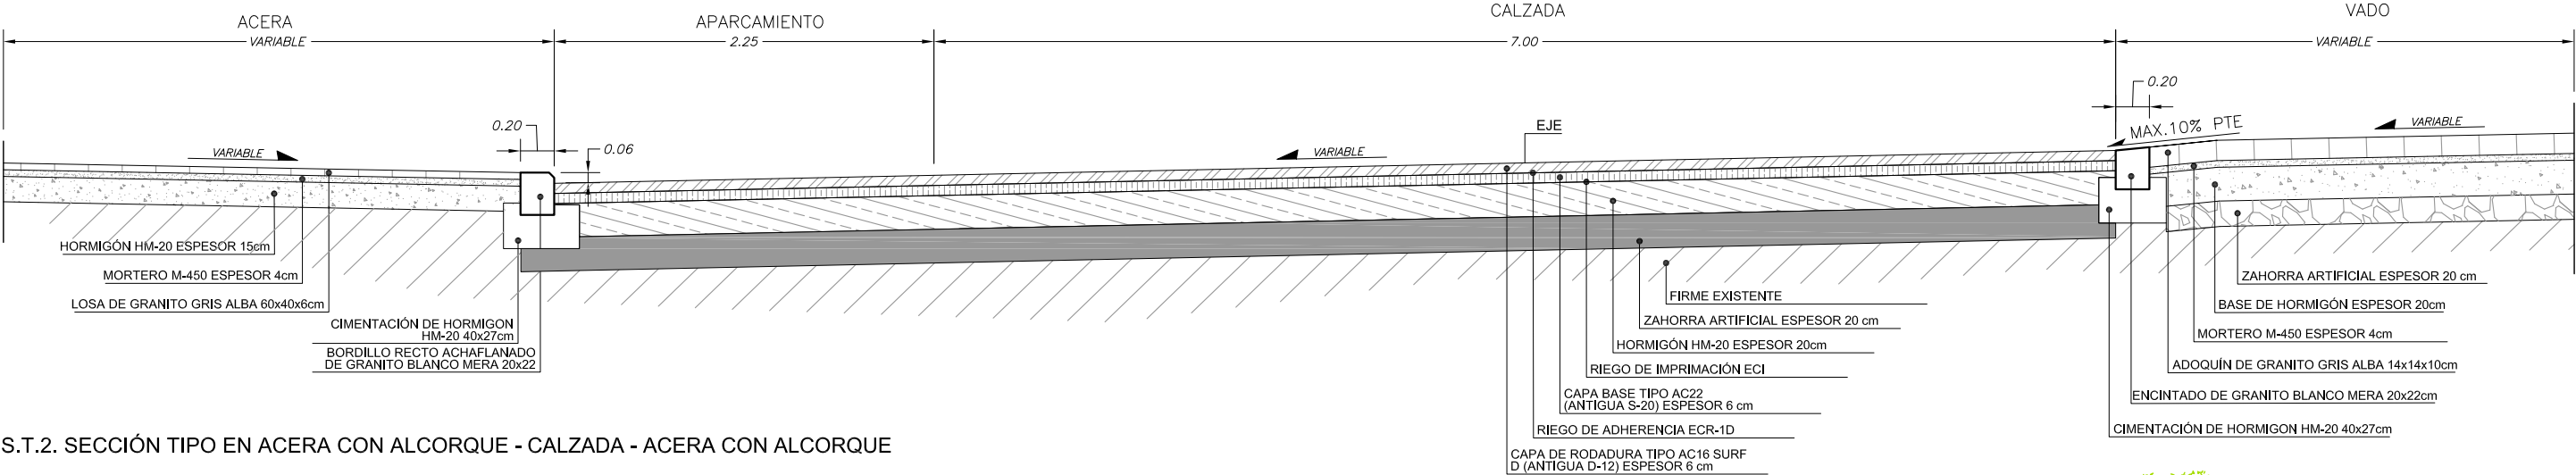

S.T.2. SECCIÓN TIPO EN ACERA CON ALCORQUE - CALZADA - ACERA CON ALCORQUE

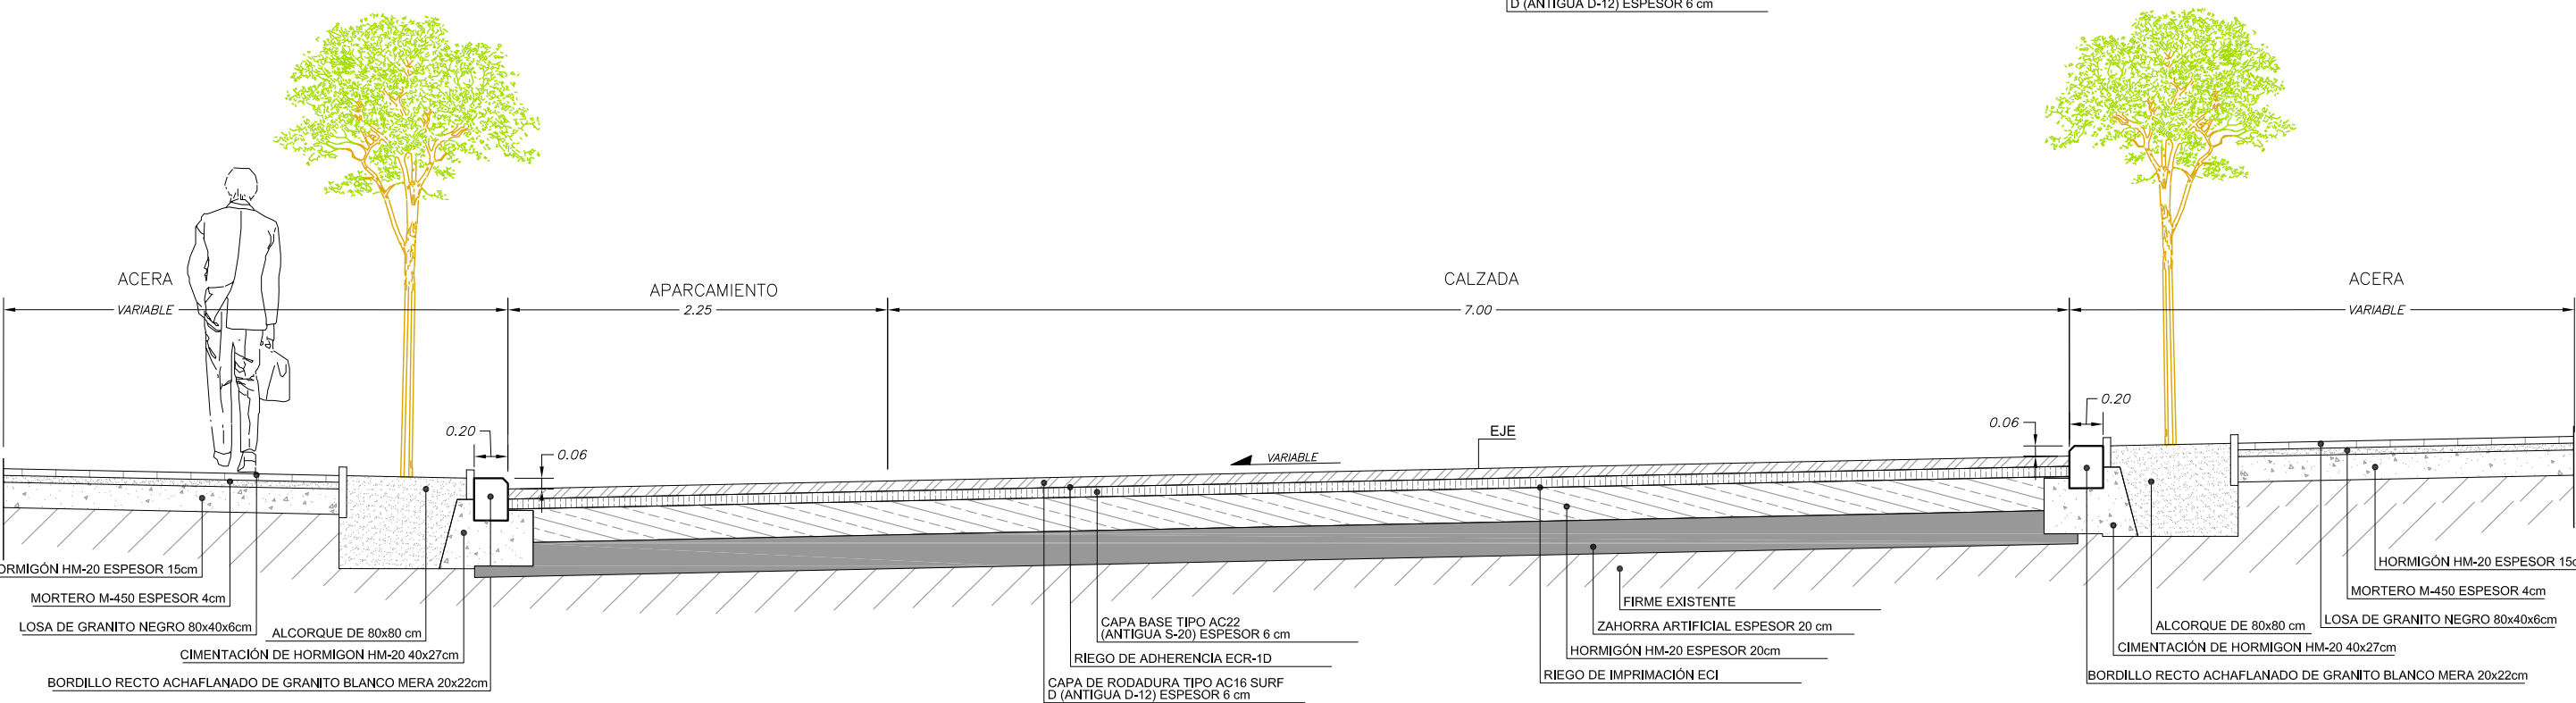

S.T.3. SECCIÓN TIPO EN VADO PEATONAL - CALZADA - VADO PEATONAL

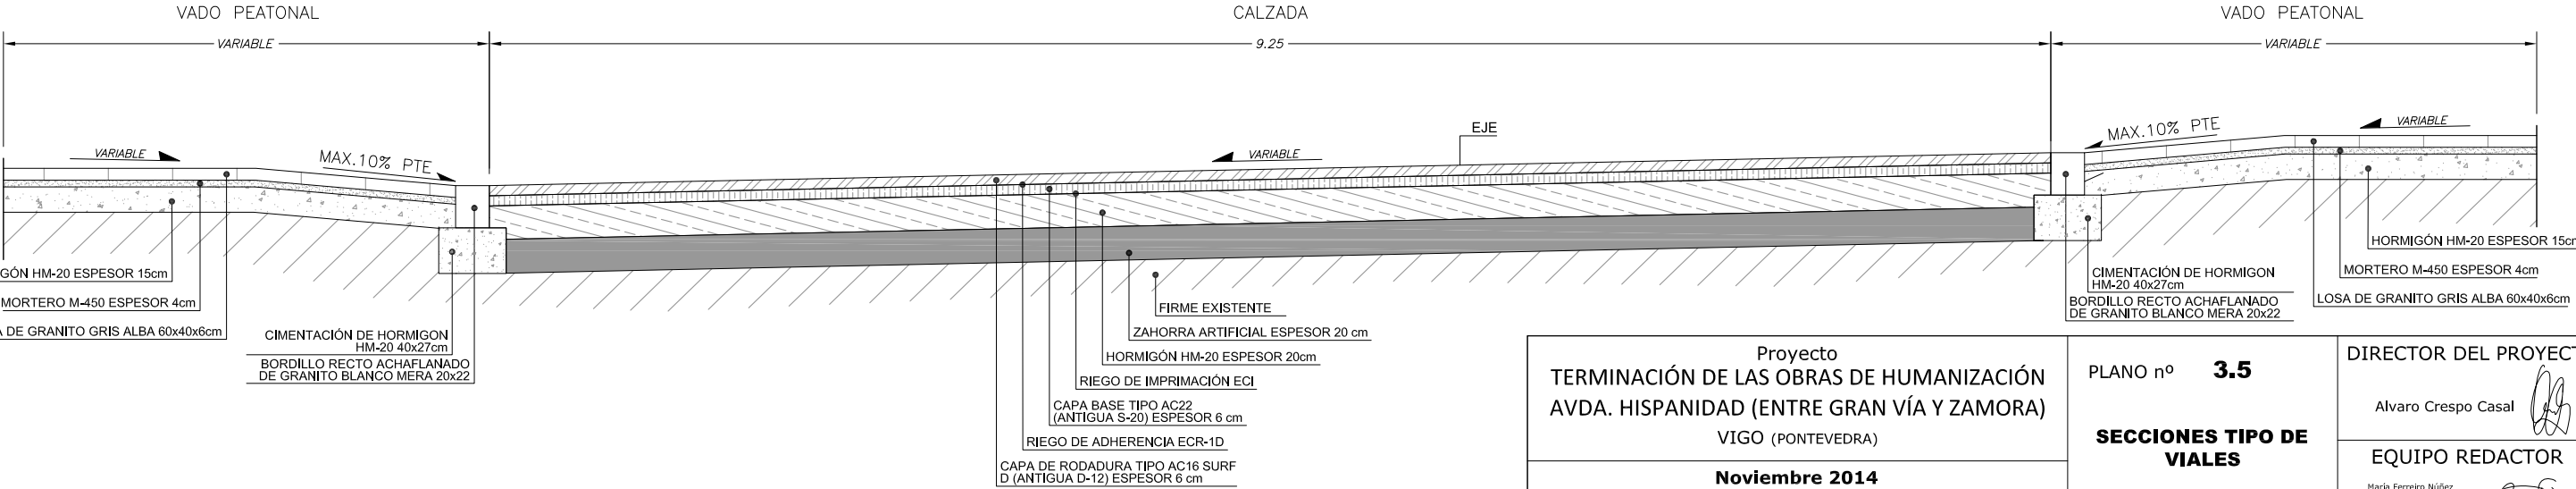

Proyecto TERMINACIÓN DE LAS OBRAS DE HUMANIZACIÓN AVDA. HISPANIDAD (ENTRE GRAN VÍA Y ZAMORA) VIGO (PONTEVEDRA)		DIRECTOR DEL PROYECTO Alvaro Crespo Casal
Noviembre 2014		EQUIPO REDACTOR María Ferreiro Núñez Ingeniera de Caminos
CONCELLERÍA DE FOMENTO	CONCELLO DE VIGO	ingenia
SECCIONES TIPO DE VIALES		ESCALA E: 1/40 0 m 0,4 m 0,8 m