


CALLE CHURRUCA

CALLE GRAVINA

PLANTA 4º / BAJOCUBIERTA
PROYECTO DEMOLICIÓN

- DEMOLICION DE FORJADO
- DEMOLICION DE TABQUERIAS
- VIV. AFECTADAS PARCIALMENTE (NO HABITABLES)
- VIV. AFECTADAS PARCIALMENTE (HABITABLE)

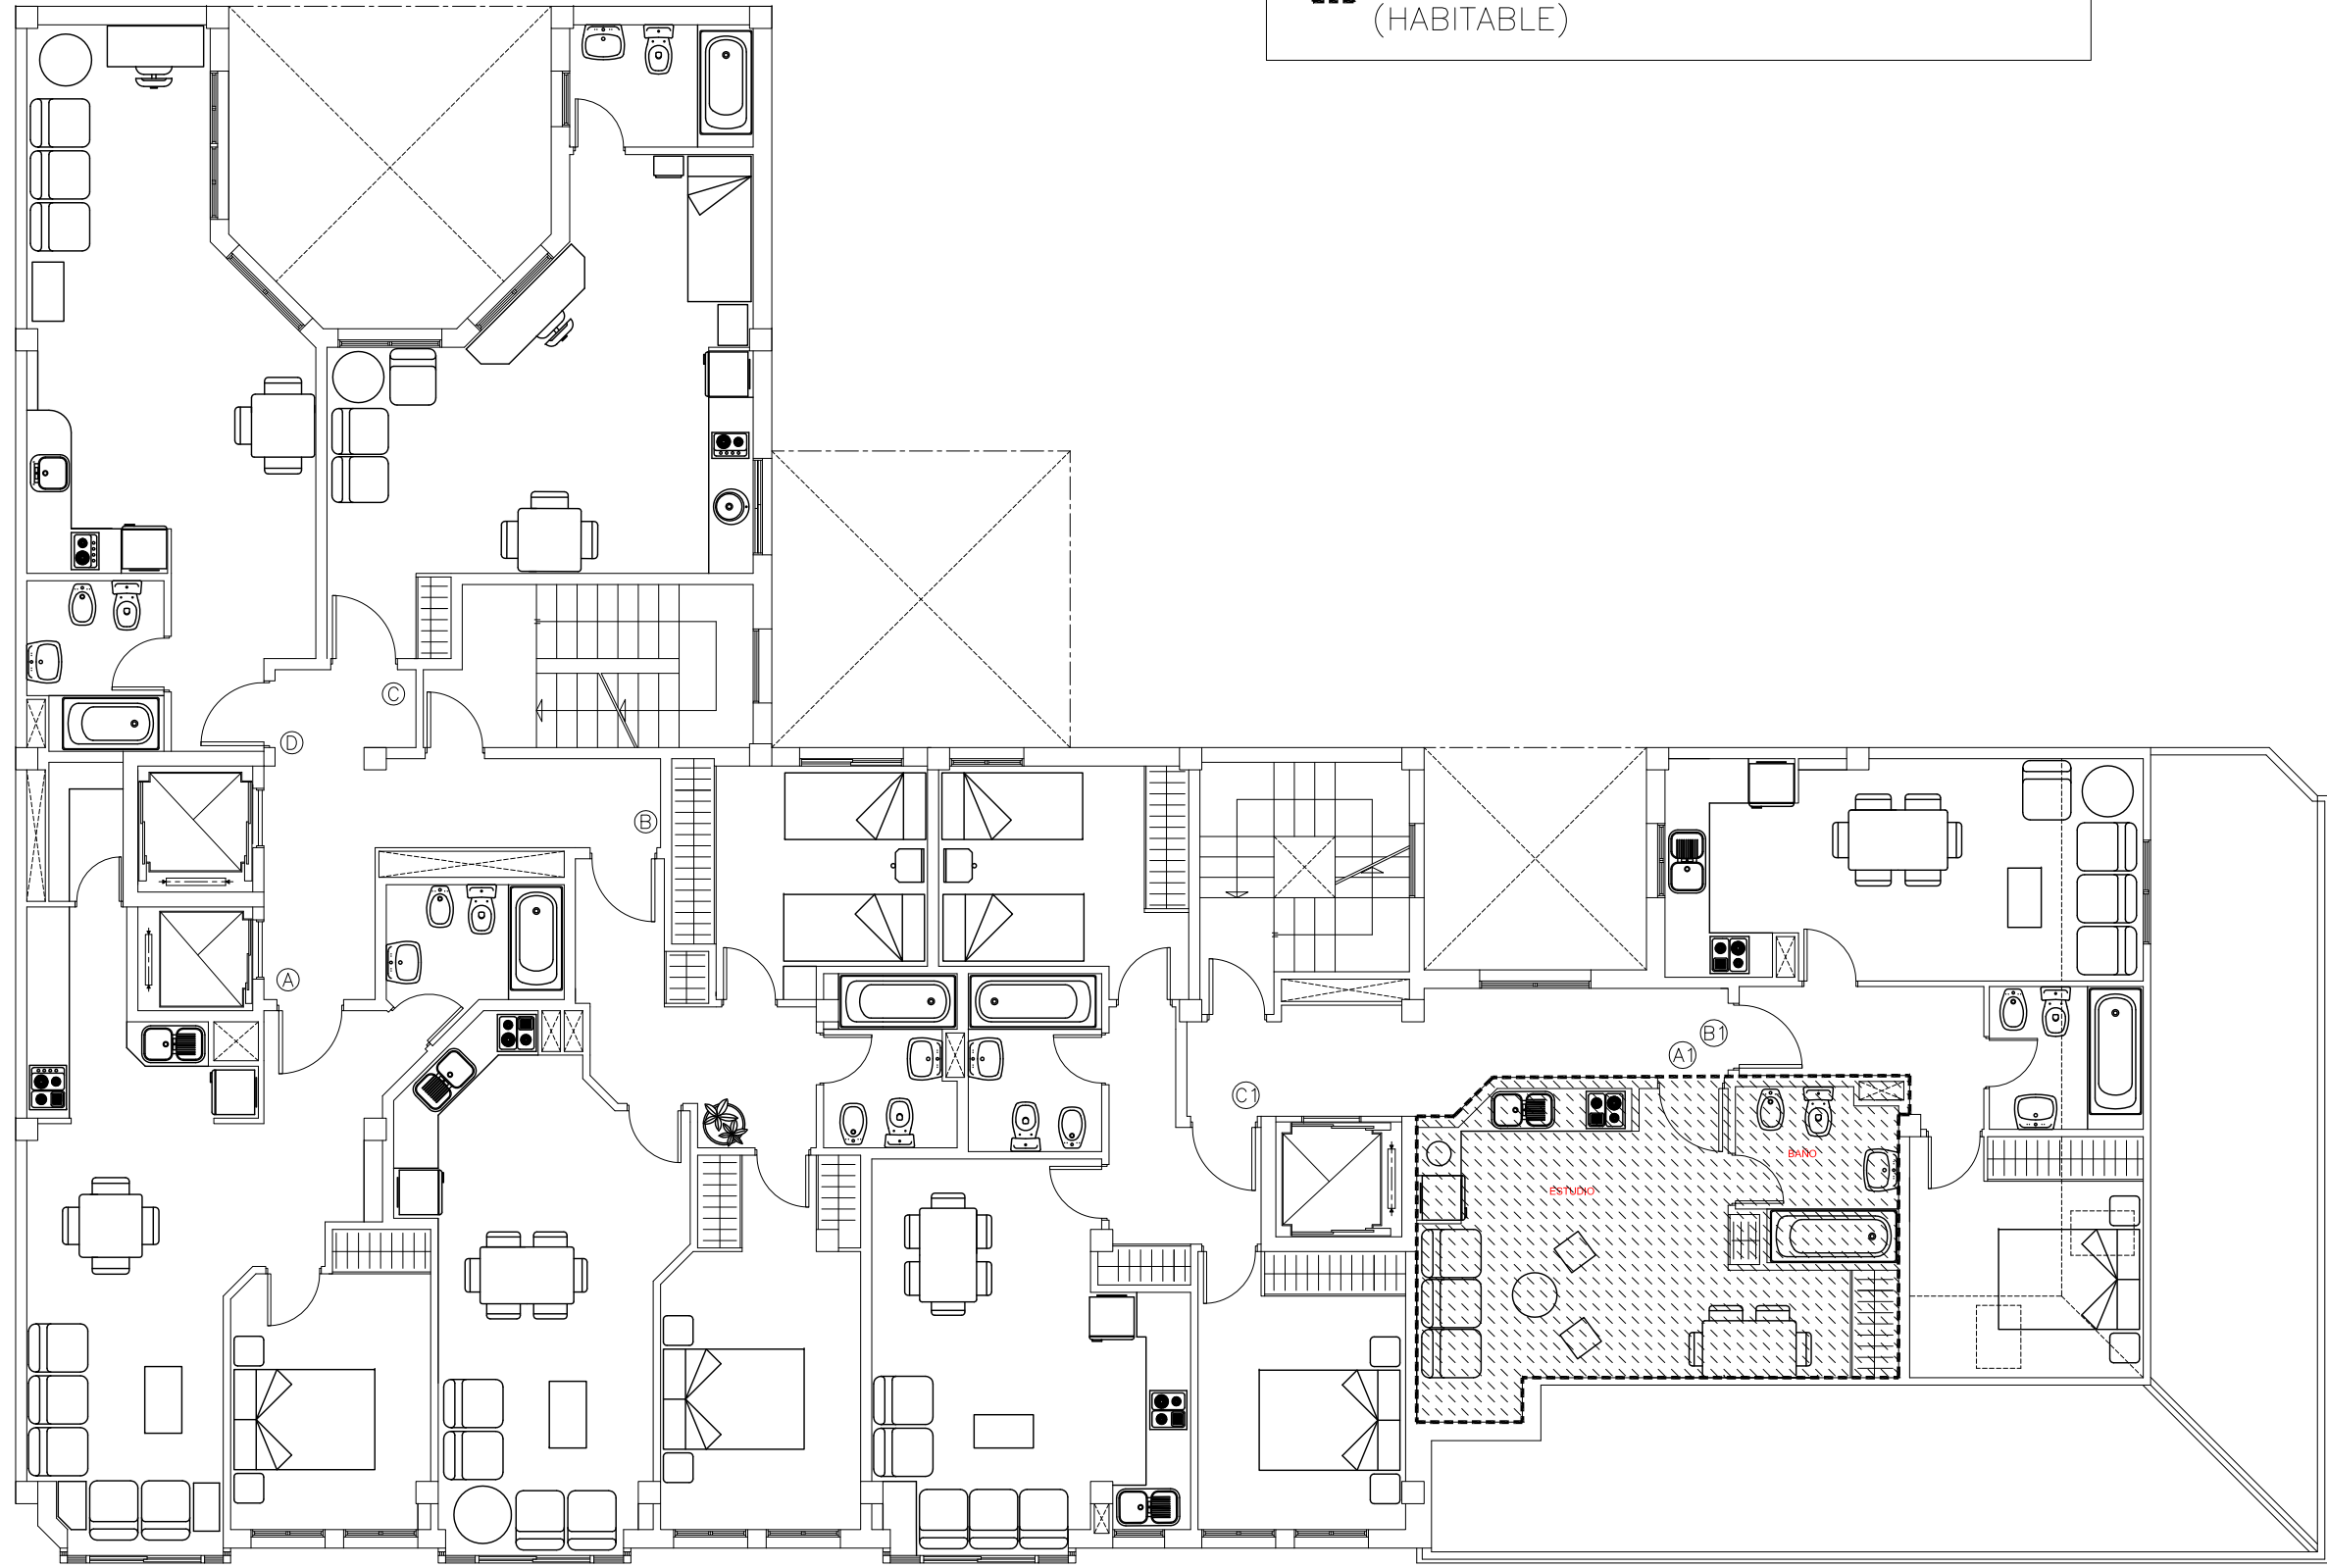

CALLE CHURRUCA

CALLE GRAVINA

PLANTA 4º / BAJOCUBIERTA
PROYECTO REFORMADO

PETICIONARIO: EXCMO. CONCELLO DE VIGO XERENCIA MUNICIPAL DE URBANISMO	TITULO: PROYECTO PARA DEMOLICION EDIFICIO DE VIVIENDAS C/ CHURRUCA N° 3 Y 5 ESQ. C/ GRAVINA VIGO-PONTEVEDRA		
REDACTOR: Manuel Ángel Rodríguez Filgueira Arquitecto Coleg. n° 2799 del COAG	TITULO PLANO: DEMOLICION PARCIAL Y ESTADO REFORMADO PLANTA 4º		
OBSERVACIONES: 	FECHA: AGOSTO 2011	ESCALA: 1:100	Nº DE PLANO: A.01a sustituye a A.01

1106274.1
25/08/2011
Colexio Oficial de Arquitectos de Galicia
COAG
VISADO
EFFECTOS REGULAMENTARIOS