


CALLE CHURRUCA

PLANTA 6º  
PROYECTO DEMOLICIÓN

- DEMOLICION DE FORJADO
- DEMOLICION DE TABIQUERIAS
- VIV. AFECTADAS PARCIALMENTE (NO HABITABLES)

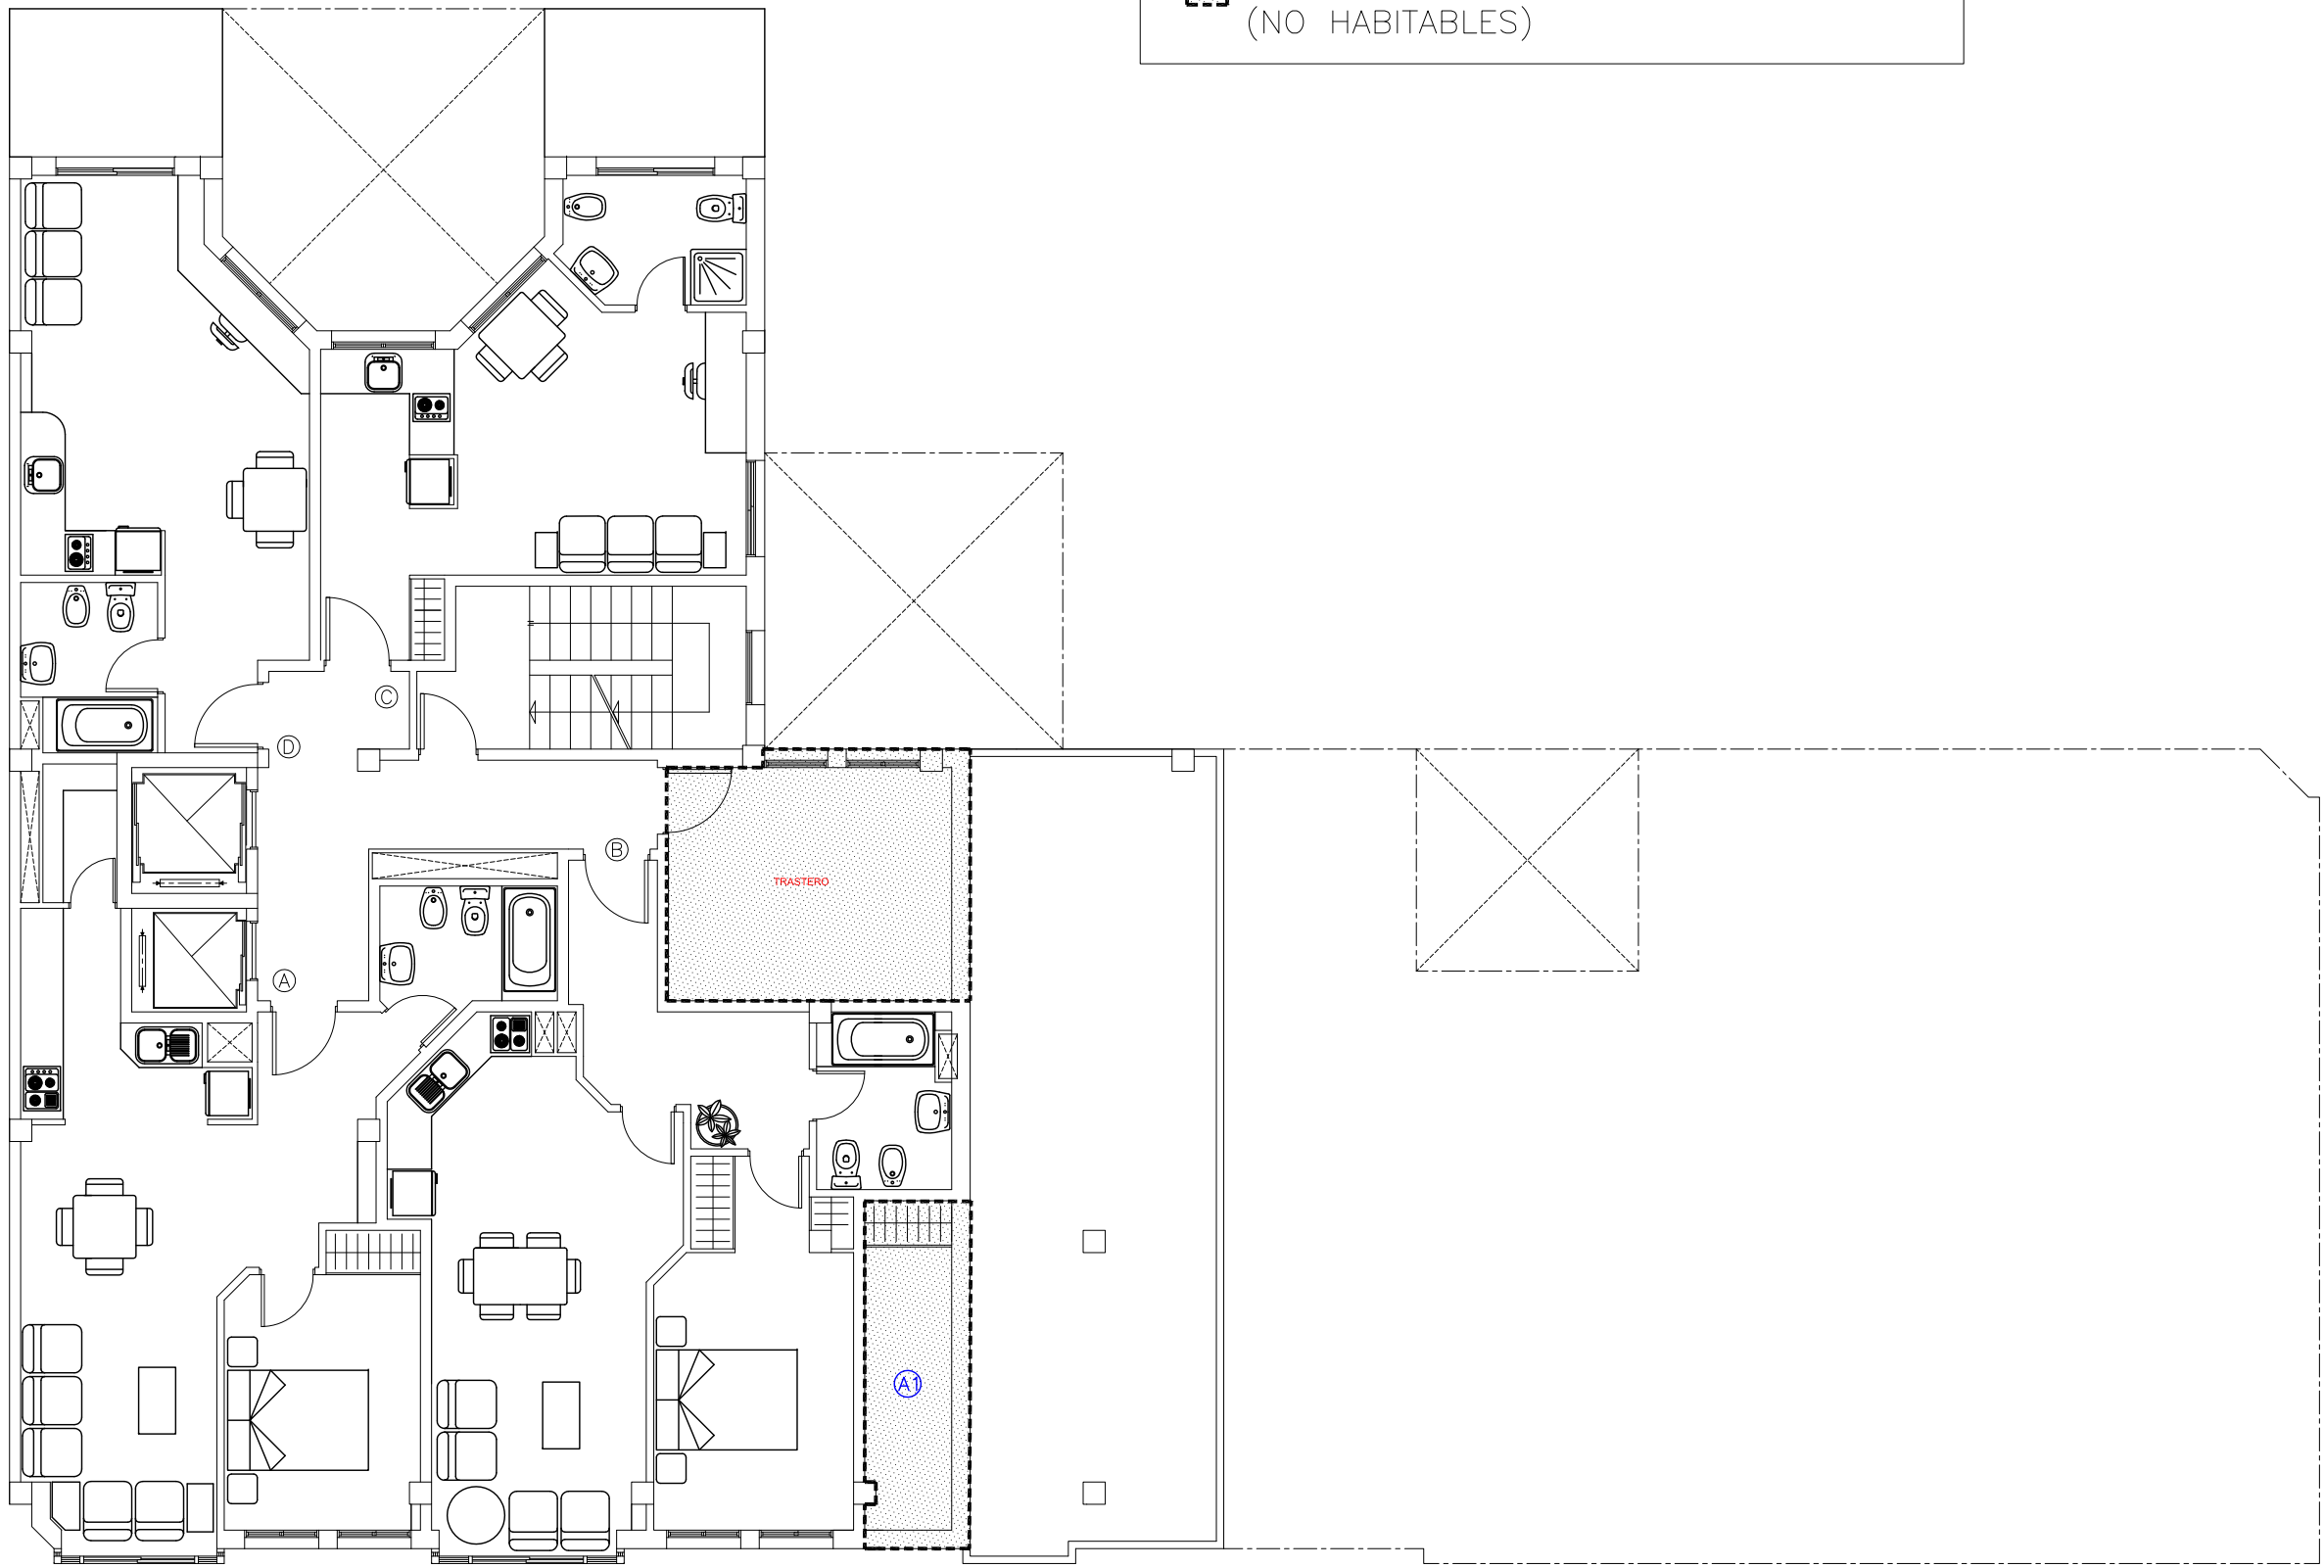

CALLE CHURRUCA

PLANTA 6º  
PROYECTO REFORMADO

PETICIONARIO:  EXCMO. CONCELLO DE VIGO XERENCIA MUNICIPAL DE URBANISMO REDACTOR:  Manuel Ángel Rodríguez Filgueira Arquitecto Coleg. nº 2799 del COAG		TITULO:  PROYECTO PARA DEMOLICION PARCIAL Y REFORMA EDIFICIO DE VIVIENDAS C/ CHURRUCA Nº 3 Y 5 ESQ. C/ GRAVINA VIGO-PONTEVEDRA	
OBSERVACIONES:  		TITULO PLANO:  DEMOLICION PARCIAL Y ESTADO REFORMADO PLANTA 6º	
FECHA: AGOSTO 2011		ESCALA: 1:100	Nº DE PLANO: A.03a sustituye a A.03

