


PLANTA 7ª
PROYECTO DEMOLICIÓN

- DEMOLICION DE INSTALACIONES
- VIV. AFECTADAS PARCIALMENTE (NO HABITABLES)

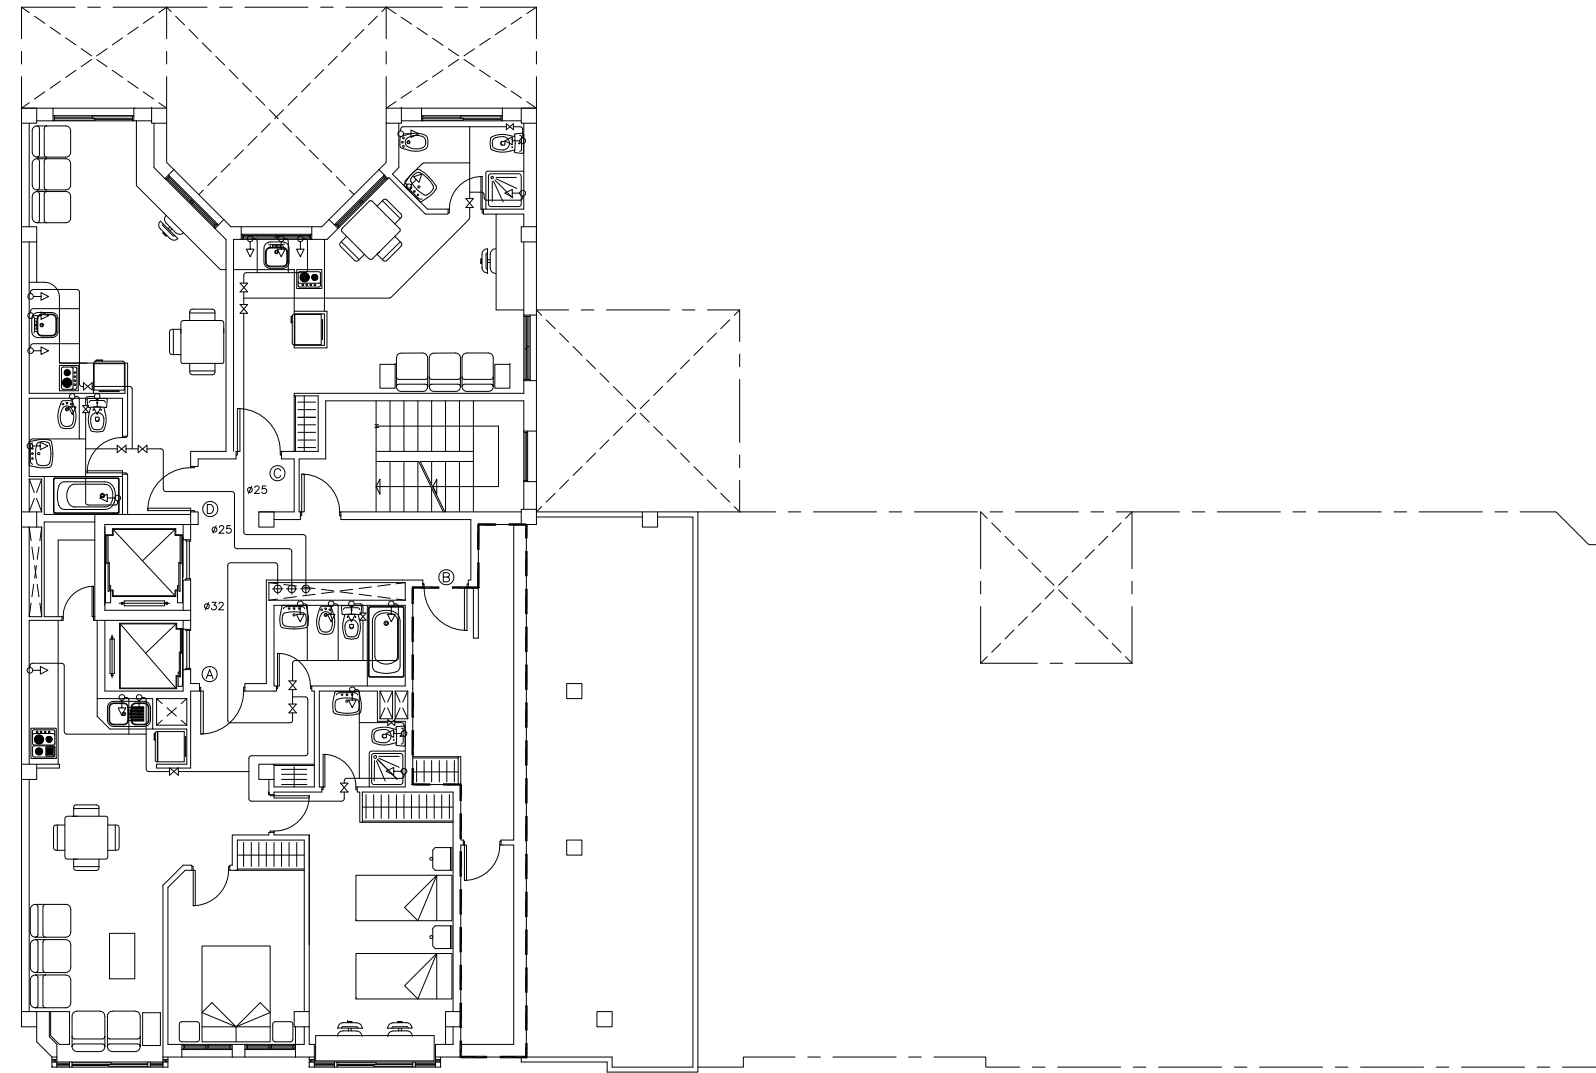

PLANTA 7ª
PROYECTO REFORMADO

MATERIALES:		
MONTANTES: Polibutieno UNE 53.415 para 20 atm. DERIVACIONES INTERIORES: Polibutieno UNE 53.415 para 20 atm. Características Polibutieno UNE 53.415 para 20 atm.:		
Diámetro exterior (mm)	Espesor (mm)	Diámetro interior (mm)
16	1.8	12.4
20	1.9	16.2
25	2.3	20.4
32	2.9	26.2
40	3.7	32.6

LEYENDA DE FONTANERÍA	
→ Toma de Agua Fria	Valvula Reductora
→ Toma de Agua Caliente	Arqueta de Paso
→ Llave de Paso	Caldera Mural
→ Valvula de Retencion	Nudo
→ Manometro	Montante de Acometida
→ Llave General	Grifo Cuarto de Baños
→ Contador General	Conduccion Agua Fria
→ Contador Divisorio	Conduccion Agua Caliente

